
TLORIS NADSTROPJA
POSEG

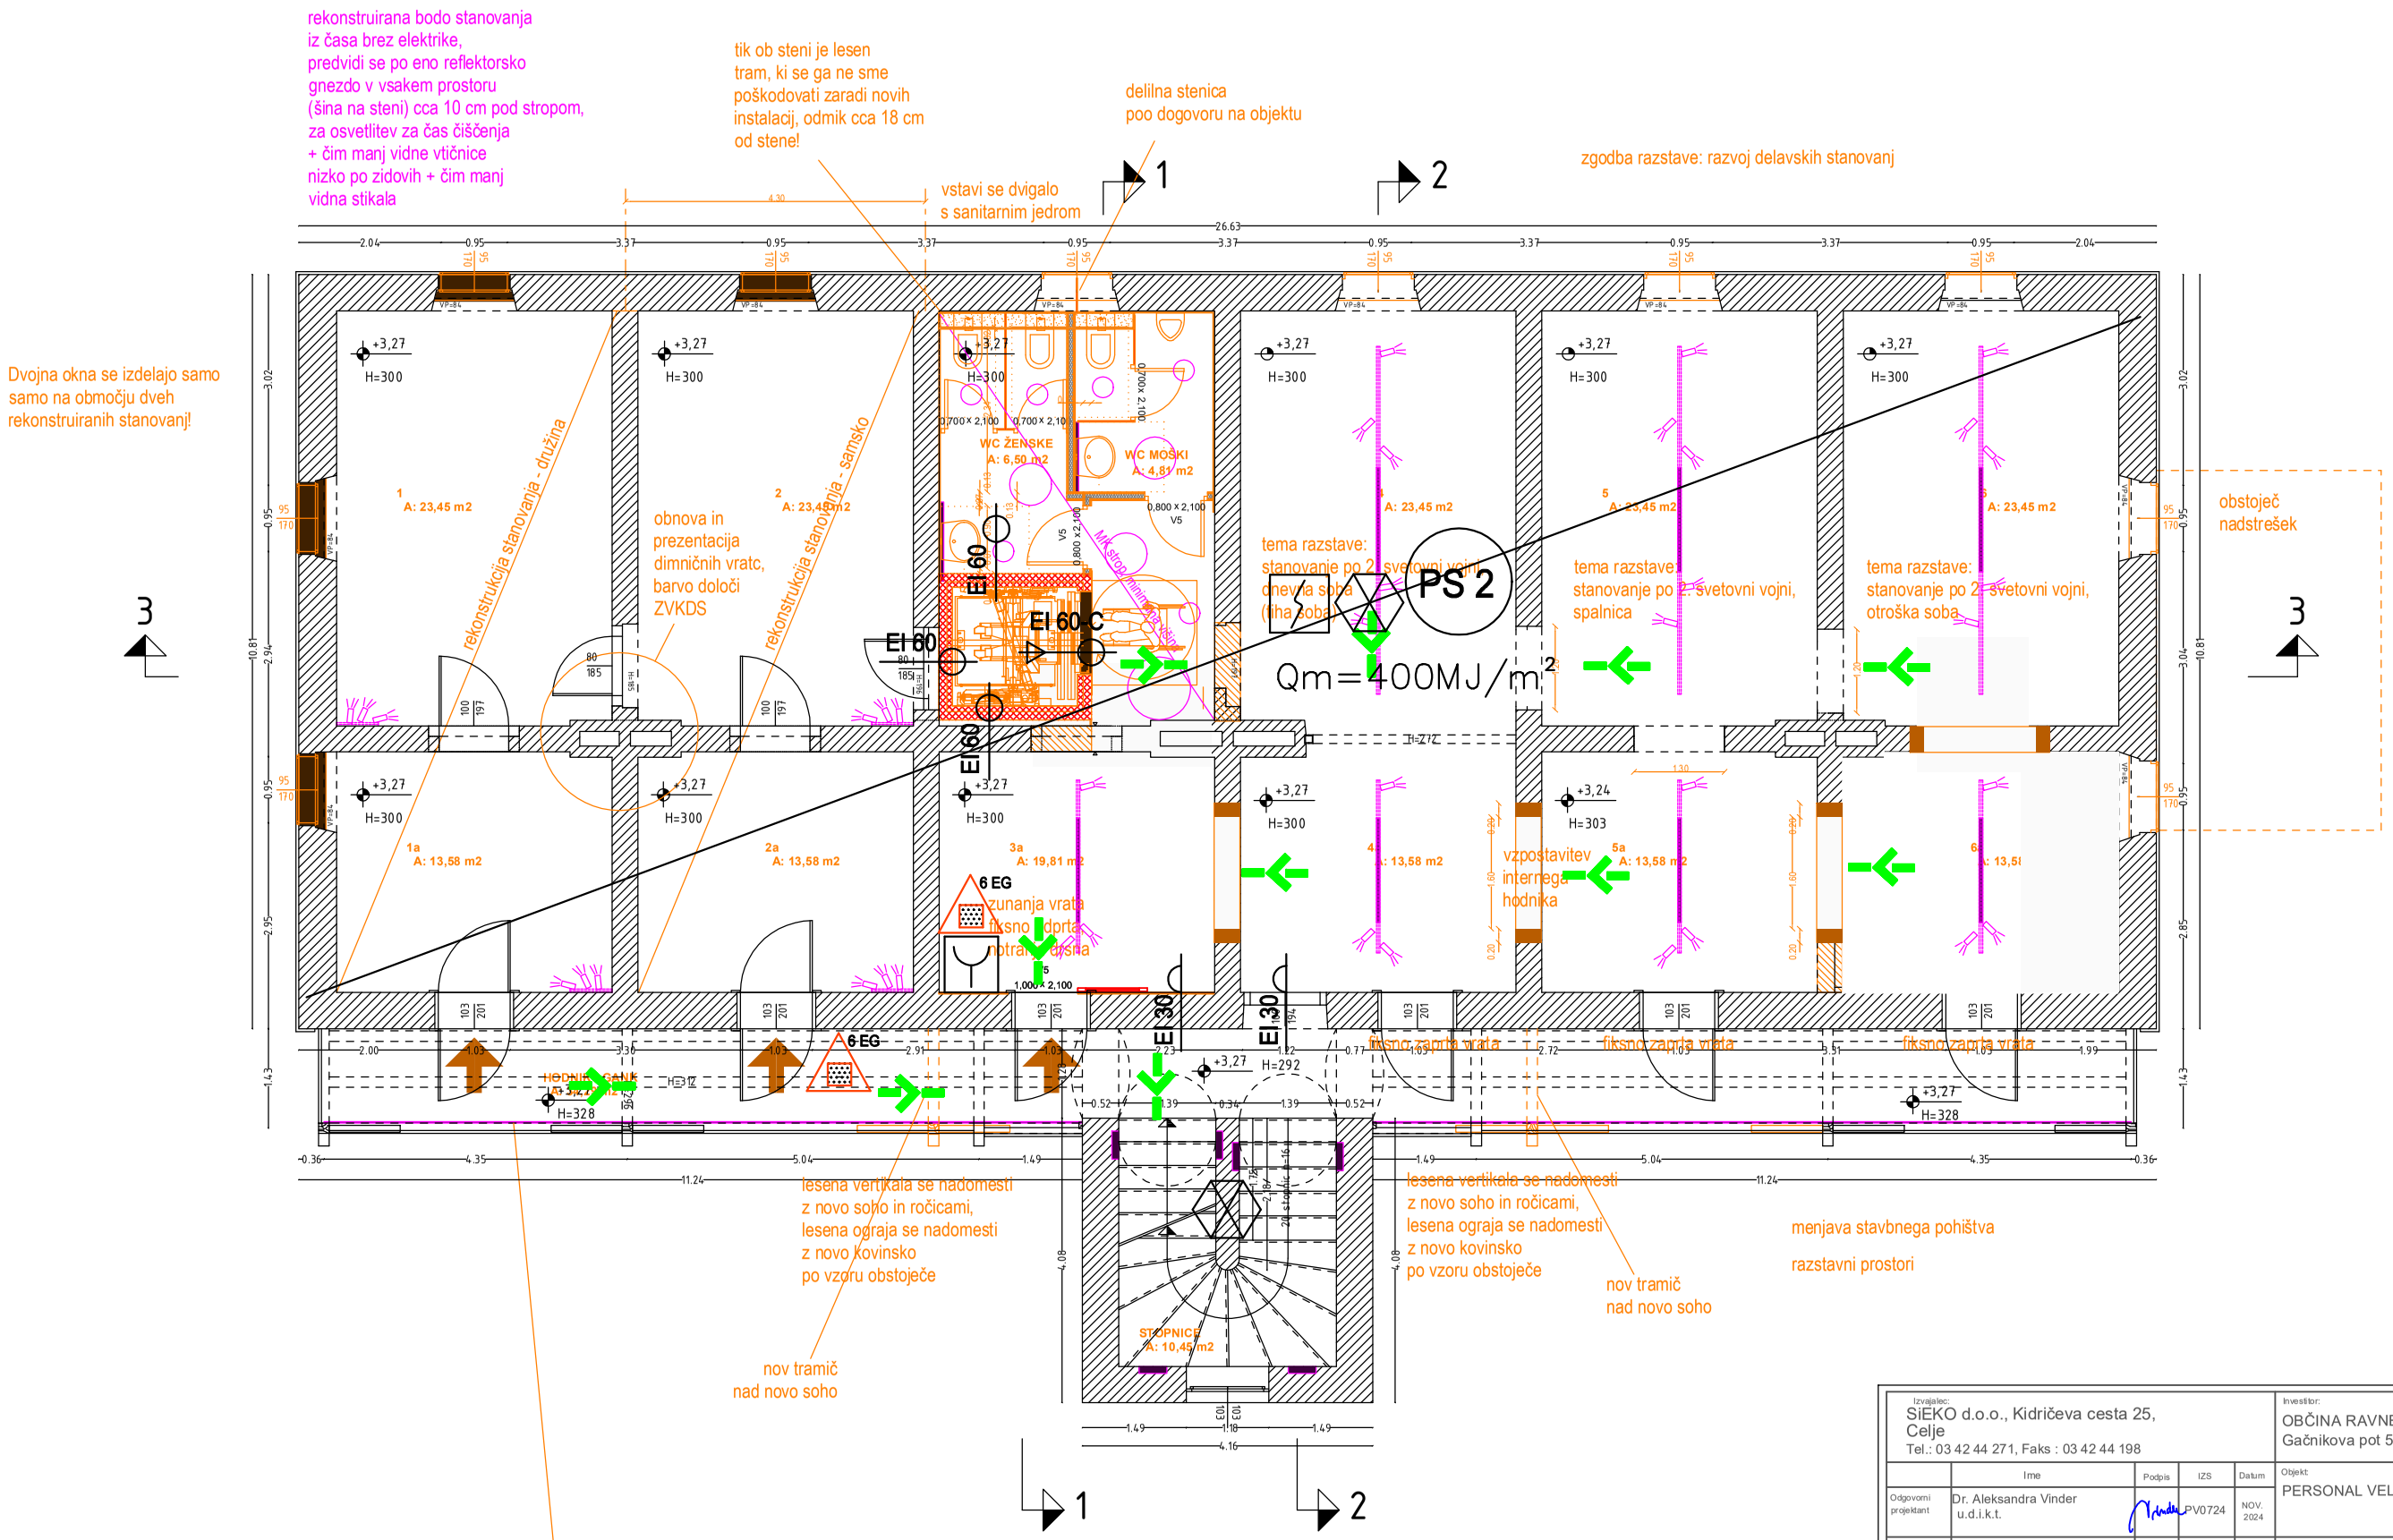

Izvajalec: SIEKO d.o.o., Kidričeva cesta 25, Celje Tel.: 03 42 44 271, Faks : 03 42 44 198				Investitor: OBČINA RAVNE NA KOROŠKEM Gačnikova pot 5, Ravne na Koroškem
	Ime	Podpis	IZS	Datum
Odgovorni projektant	Dr. Aleksandra Vinder u.d.i.k.t.		PV0724	NOV. 2024
Sodelavec				Objekt: PERSONAL VELENJE
Opombe:				Načrt: ZASNOVA POŽARNE VARNOSTI
				Oznaka risbe: 1. NADSTROPJE

Faza:	Št. projekta:	Št. načrta:	Št. risbe:	Merilo:	Datum:
PZI	8/2024	EKO-24-732	4	1 : 100	NOV. 2024