
TLORIS PRITLIČJA
POSEG

obstoječi leseni tlaki se v vseh nadzemnih etažah mizarsko sanirajo: menjava dotrajanih delov, rezkanje utorov in leseni vstavki pri širših špranjah in razpokanih delih, kitanje, brušenje, večkratno barvanje - tip barve in ton barve določi ZVKDS

menjava vseh oken, dvokrilna, samo zunanja krila, termopan zasteklitev, členitev in profilacija povzeta po obstoječih oknih, delavniško dokumentacijo izdela dobavitelj, potrjuje ZVKDS
notranja polica lesena, z odkapom, zidarska obdelava špalet, kitano, brušeno, slikano

luč zgoraj poravnana z višino sanitarne stene, ogledalo od stene do sanitarne stene in do luči, ogledalo odmaknjeno od stene, za njim milnik in držalo za papir

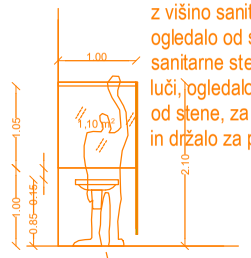

galerijske tračnice (šine) z reflektorji, možno prižiganje v skupinah + osnovna razsvetljava


delilne sanitarne stene kot Max ali enakovredno, vse okovje in podkonstrukcije inox, sheme izdela dobavitelj, potrjuje arhitekt, barva plošč rumena

vstavi se dvigalo s sanitarnim jedrom

1

2

3

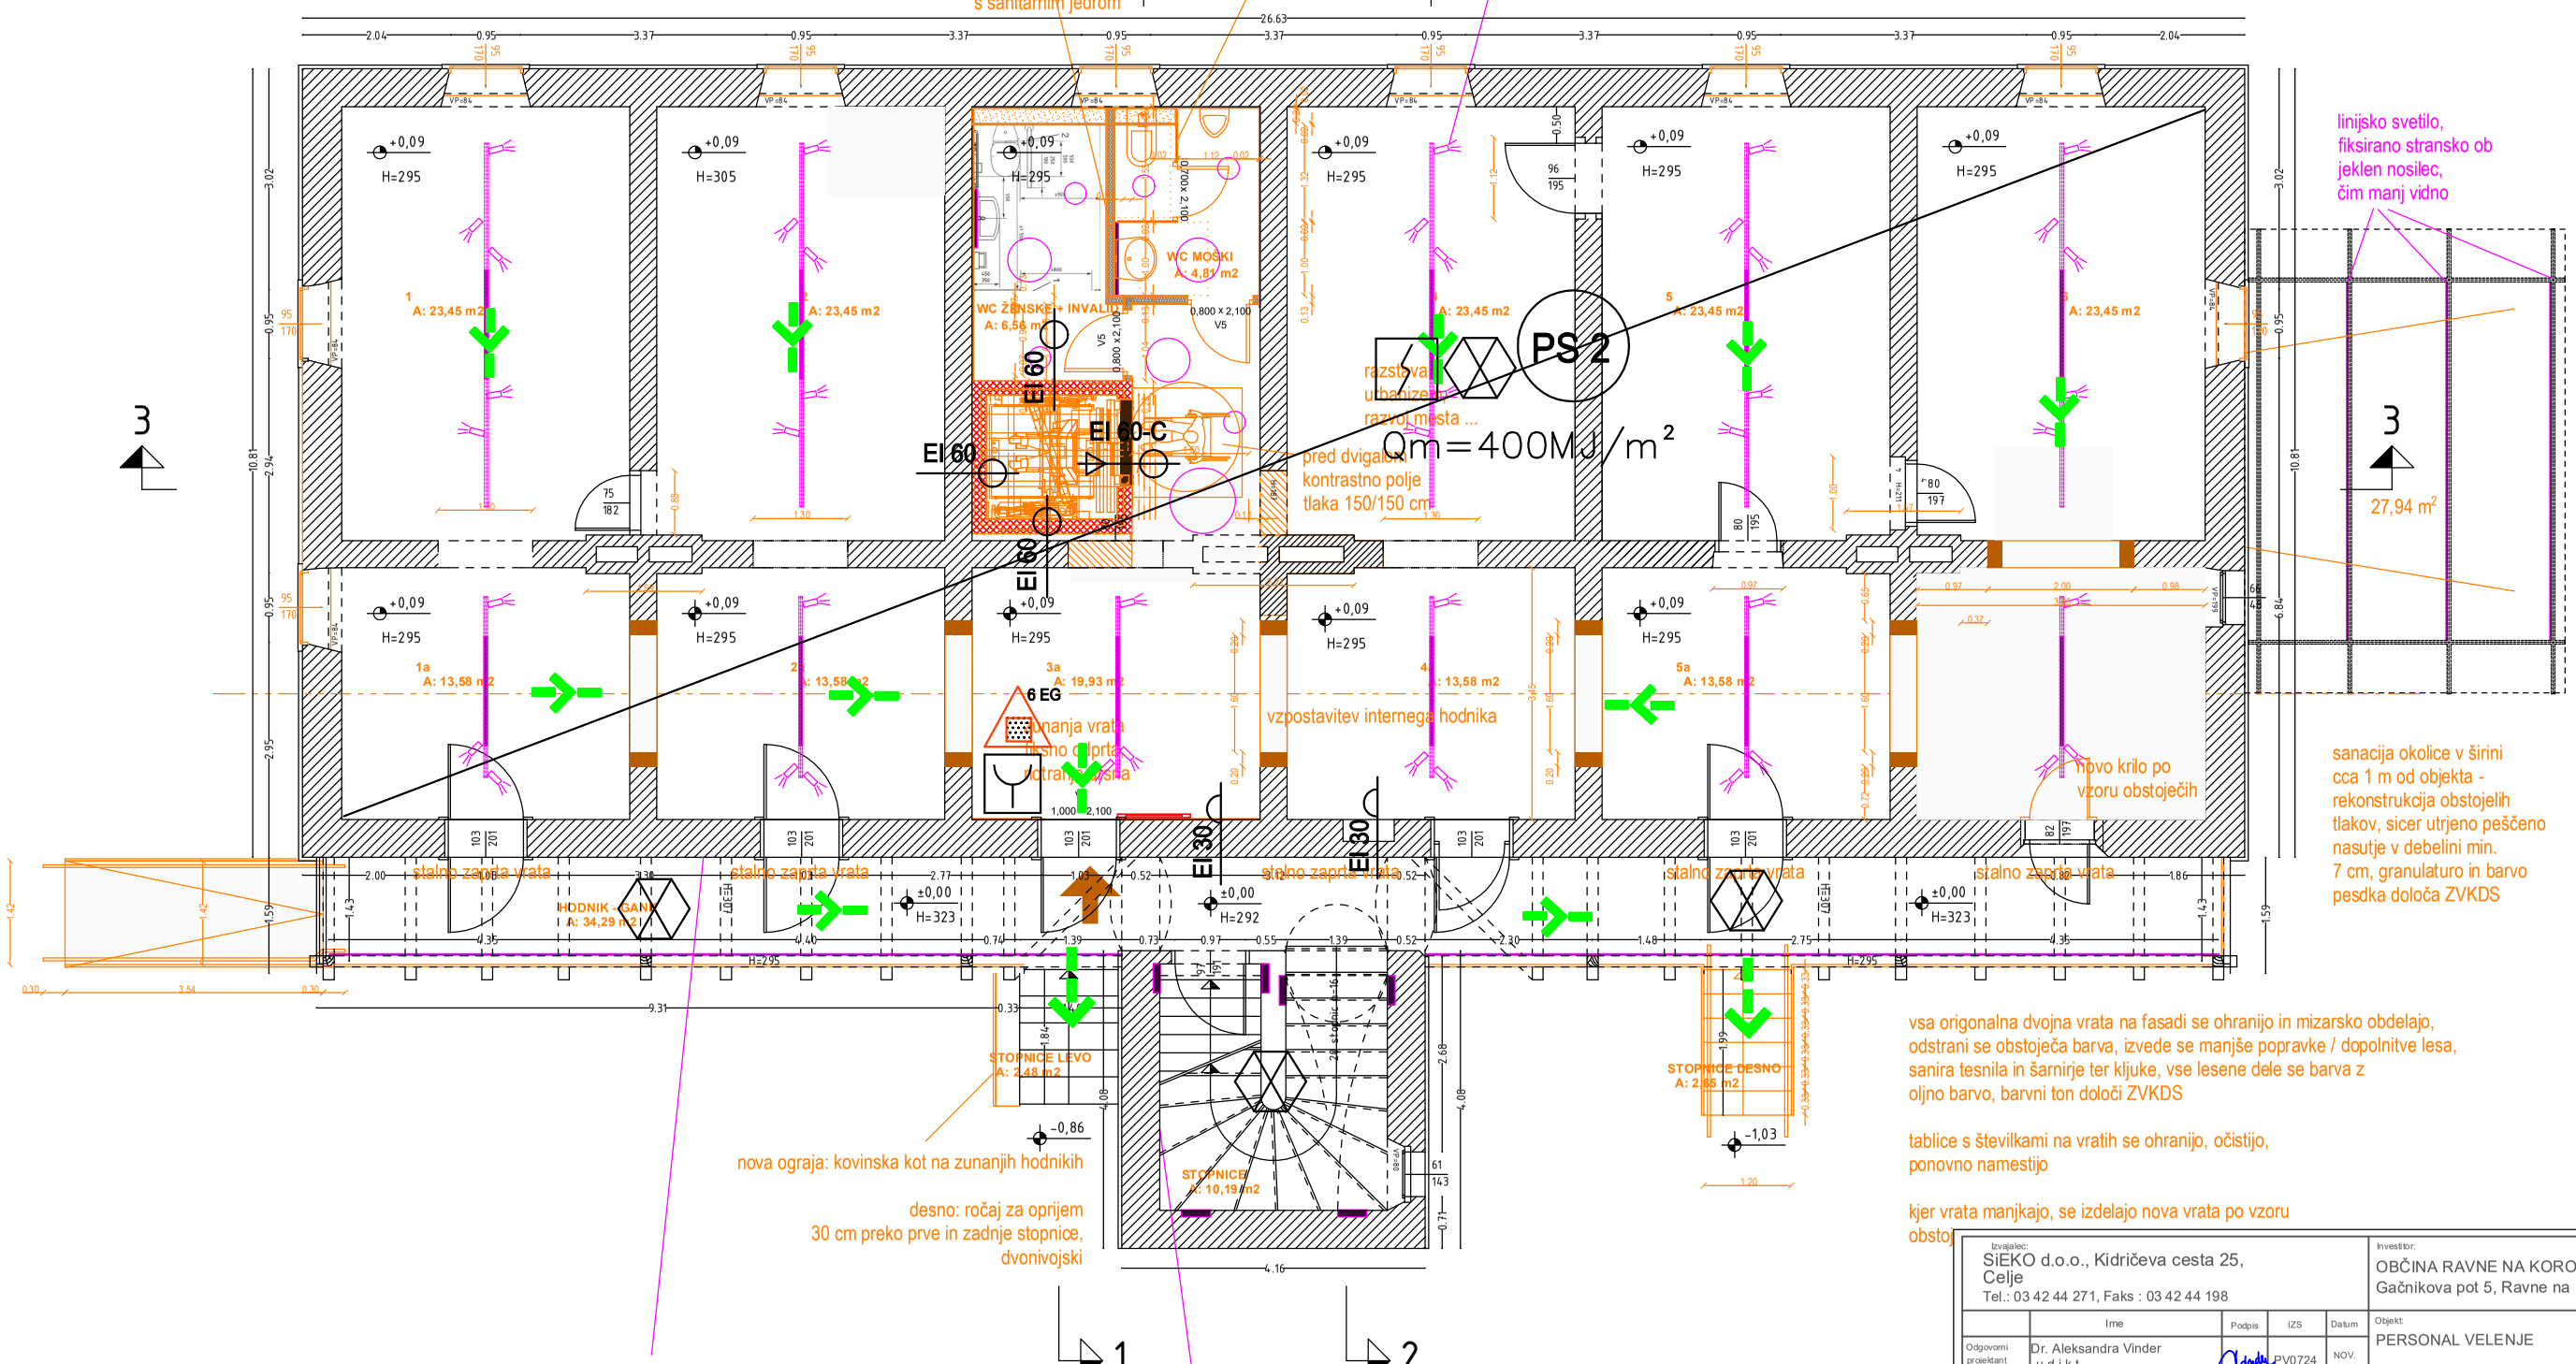

vsa origonalna dvojna vrata na fasadi se ohranijo in mizarsko obdelajo, odstrani se obstoječa barva, izvede se manjše popravke / dopolnitve lesa, sanira tesnila in šarnirje ter kljuke, vse lesene dele se barva z oljno barvo, barvni ton določi ZVKDS

tablice s številkami na vratih se ohranijo, očistijo, ponovno namestijo

kjer vrata manjkajo, se izdelajo nova vrata po vzoru obstoj

Izvajalec: SIEKO d.o.o., Kidričeva cesta 25, Celje, Tel.: 03 42 44 271, Faks : 03 42 44 198					Investitor: OBČINA RAVNE NA KOROŠKEM, Gačnikova pot 5, Ravne na Koroškem
	Ime	Podpis	IZS	Datum	Objekt: PERSONAL VELENJE
Odgovorni projektant	Dr. Aleksandra Vinder u.d.i.k.t.		PV0724	NOV. 2024	
Sodelavec					Načrt: ZASNOVA POŽARNE VARNOSTI
Opombe:					Oznaka risbe: PRITLIČJE
Faza: PZI	Št. projekta: 8/2024	Št. načrta: EKO-24-732	Št. risbe: 3	Merilo: 1 : 100	Datum: NOV. 2024