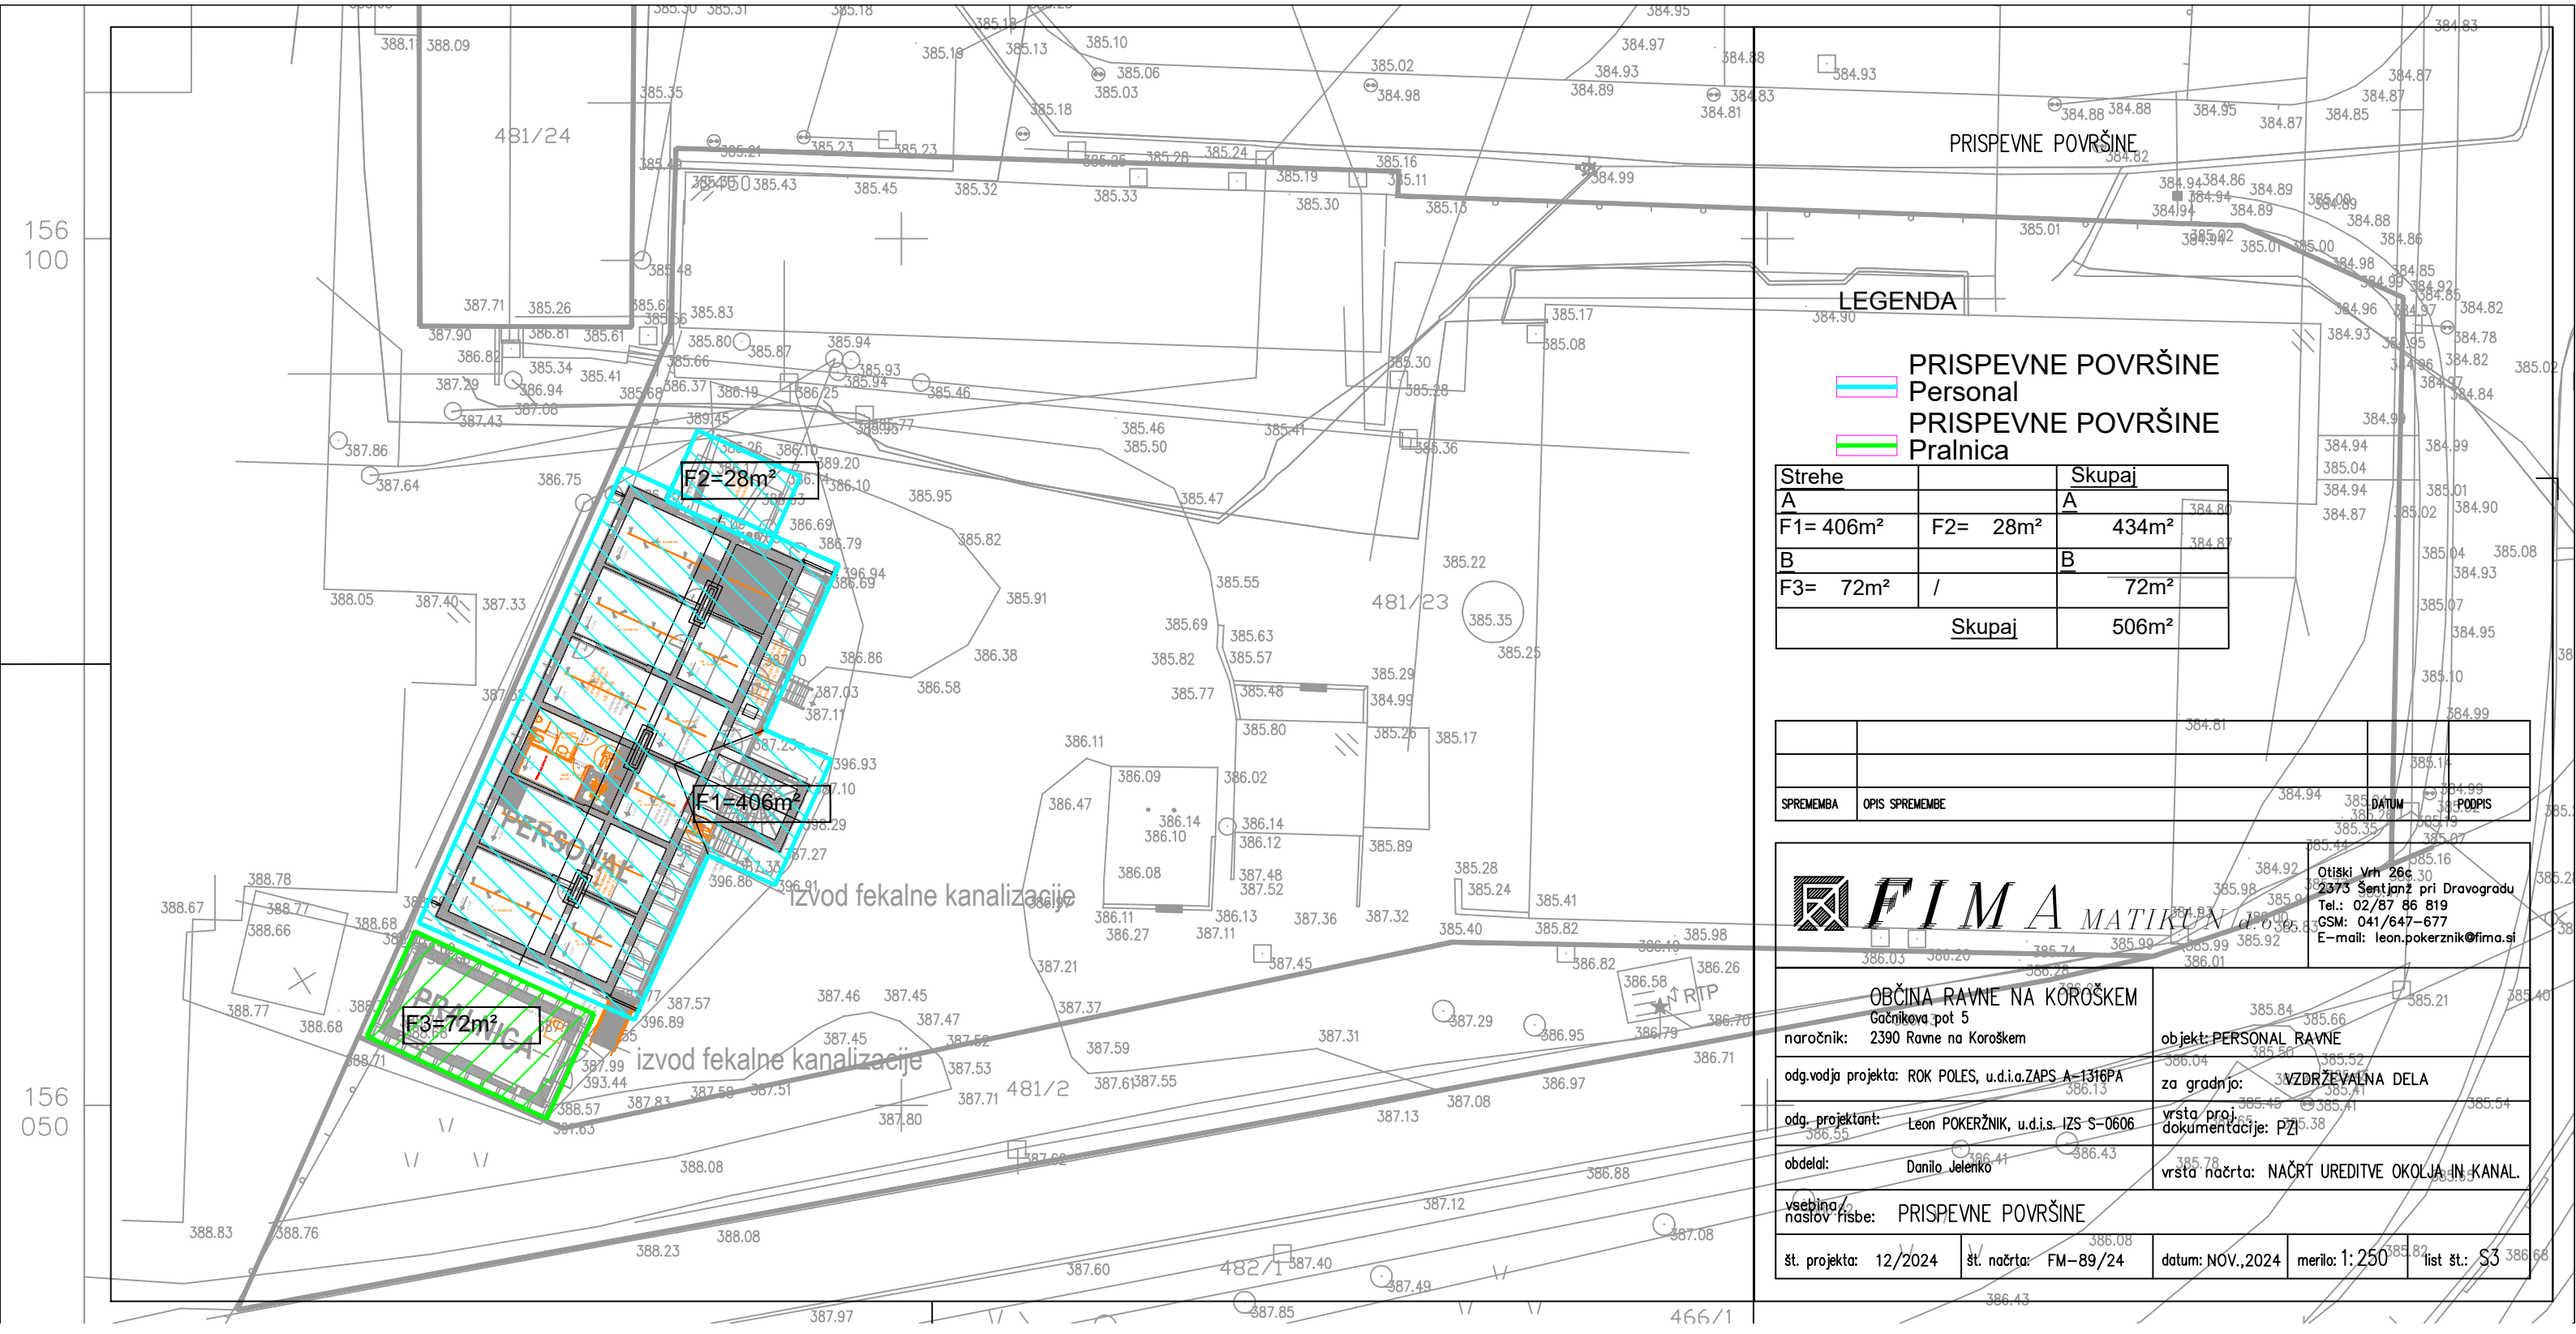


Strehe		Skupaj
A		A
F1= 406m²	F2= 28m²	434m²
B		B
F3= 72m²	/	72m²
	Skupaj	506m²

SPREMEMBA	OPIS SPREMEMBE	DATUM	PODPIS

FIMA MATIKEN d.o.o.
Otiški Vrh 26c
2373 Šentjanž pri Dravogradu
Tel.: 02/87 86 819
GSM: 041/647-677
E-mail: leon.pokerznik@fima.si

OBČINA RAVNE NA KOROŠKEM Gačnikova pot 5 naročnik: 2390 Ravne na Koroškem	objekt: PERSONAL RAVNE
odg.vodja projekta: ROK POLES, u.d.i.a.ZAPS A-1316PA	za gradnjo: VZDRŽEVALNA DELA
odg. projektant: Leon POKERŽNIK, u.d.i.s. IZS S-0606	vrsta proj. dokumentacije: PZI
obdelal: Danilo Jelenko	vrsta načrta: NAČRT UREDITVE OKOLJA IN KANAL.
vsebina/ naslov risbe: PRISPEVNE POVRŠINE	

št. projekta:	št. načrta:	datum:	merilo:	list št.:
12/2024	FM-89/24	NOV.,2024	1:250	S3