PRILOGA 1A

NASLOVNA STRAN PROJEKTNE DOKUMENTACIJE

INVESTITOR		
INVESTITOR 1		
ime in priimek ali naziv družbe		**OSNOVNA ŠOLA A.T. LINHART, RADOVLJICA**
naslov ali poslovni naslov družbe		**Kranjska cesta 27, 4240 Radovljica**
INVESTITOR 2		
ime in priimek ali naziv družbe		
naslov ali poslovni naslov družbe		
INVESTITOR 3		
ime in priimek ali naziv družbe		
naslov ali poslovni naslov družbe		
PODATKI O GRADNJI		
naziv gradnje		**PRENOVA ŠOLSKE KUHINJE**
naziv gradnje se določi po namenu glavnega objekta		
VRSTE GRADNJE	☐	**NOVOGRADNJA - NOVOZGRAJEN OBJEKT**
označiti vse ustrezne vrste gradnje	☐	**NOVOGRADNJA - PRIZIDAVA**
	☐	**REKONSTRUKCIJA**
	☐	**SPREMEMBA NAMEMBNOSTI**
	☐	**ODSTRANITEV CELOTNEGA OBJEKTA**
	☑	**VZDRŽEVANJE OBJEKTA**
	☑	**MANJŠA REKONSTRUKCIJA**
PODATKI O PROJEKTNI DOKUMENTACIJI		
vrsta dokumentacije (DPP, DGD, PZI, PZO, PID, DL)		**PZI (projekt za izvedbo)**
številka projekta		**159/2024**
datum izdelave		**nov.24**
datum spremembe		
PODATKI O PROJEKTANTU		
projektant (naziv družbe)		**ING-ARH d.o.o.**
naslov		**Kranjska cesta 4, 4240 Radovljica**
odgovorna oseba projektanta		**Polona Čeh**
podpis odgovorne osebe projektanta		
PODATKI O IZDELOVALCU OSNOVNEGA PRIKAZA / NAČRTA		
izdelovalec osnovnega prikaza / načrta		**Polona Čeh, univ. dipl. inž. arh.**
identifikacijska številka		**PA PPN ZAPS 0664**
projektant izdelovalca osnovnega načrta (naziv družbe)		**ING-ARH d.o.o.**
naslov		**Kranjska cesta 4, 4240 Radovljica**
PODATKI O VODJI PROJEKTIRANJA		
VODJA PROJEKTIRANJA		**Polona Čeh, univ. dipl. inž. arh.**
identifikacijska številka		**PA PPN ZAPS 0664**
podpis vodje projektiranja		

POLONA ČEH
UNIV.DIPL.INŽ.ARH.
POOBLAŠČENA ARHITEKTKA,
POOBLAŠČENA PROSTORSKA NAČRTOVALKA
PA PPN ZAPS 0664

PRILOGA 1C

NASLOVNA STRAN NAČRTA

		NAČRT ARHITEKTURE
PODATKI O GRADNJI		
naziv gradnje		**PRENOVA ŠOLSKE KUHINJE**
kratek opis gradnje		**Predmet projekta je preureditev obstoječe šolske kuhinje v OŠ A.T.Linhart Radovljica, znotraj gabaritov obstoječega objekta. Predmet manjše rekonstrukcije je le izvedba preboja stene v jedilnici.**
VRSTE GRADNJE	☐	**NOVOGRADNJA - NOVOZGRAJEN OBJEKT**
označiti vse ustrezne vrste gradnje	☐	**NOVOGRADNJA - PRIZIDAVA**
	☐	**REKONSTRUKCIJA**
	☐	**SPREMEMBA NAMEMBNOSTI**
	☐	**ODSTRANITEV CELOTNEGA OBJEKTA**
	☑	**VZDRŽEVANJE OBJEKTA**
	☑	**MANJŠA REKONSTRUKCIJA**
PODATKI O PROJEKTNI DOKUMENTACIJI		
vrsta dokumentacije		**PZI (projekt za izvedbo)**
številka projekta		**159/2024**
PODATKI O NAČRTU		
strokovno področje načrta		**Načrt arhitekture**
naziv načrta		**Načrt arhitekture**
številka načrta		**159/2024**
datum izdelave		**nov.24**
datum spremembe		
PODATKI O PROJEKTANTU NAČRTA		
projektant načrta (naziv družbe)		**ING-ARH d.o.o.**
naslov		**Kranjska cesta 4, 4240 Radovljica**
odgovorna oseba projektanta načrta		**Polona Čeh**
podpis odgovorne osebe projektanta načrta		
PODATKI O IZDELOVALCU NAČRTA		
ime in priimek pooblaščenega arhitekta, pooblaščenega inženirja		**Polona Čeh, univ. dipl. inž.arh.**
identifikacijska številka		**PA PPN ZAPS 0664**
podpis pooblaščenega arhitekta, pooblaščenega inženirja		

1

ING • ARH

POLONA ČEH
UNIV.DIPL.INŽ.ARH.
POOBLAŠČENA ARHITEKTKA,
POOBLAŠČENA PROSTORSKA NAČRTOVALKA
PA PPN ZAPS 0664

PRILOGA 2C

IZJAVA PROJEKTANTA NAČRTA IN POOBLAŠČENEGA STOKOVNJAKA, KI JE IZDELAL NAČRT V PZI IN PID

PROJEKTANT NAČRTA	
projektant načrta (naziv družbe)	ING-ARH d.o.o.
naslov	Kranjska cesta 4, 4260 Radovljica
odgovorna oseba projektanta načrta	Polona Čeh, univ. dipl. inž. arh.

IN POOBLAŠČENI STROKOVNJAK, KI JE IZDELAL NAČRT	
pooblaščeni strokovnjak	Polona Čeh, univ. dipl. inž. arh.

IZJAVLJAVA:

da načrt

vrsta dokumentacije	PZI (projekt za izvedbo)
strokovno področje načrta	Načrt arhitekture
naziv načrta	Načrt arhitekture
številka načrta	159/2024
datum izdelave	nov.24

upošteva relevantne predpise in druge normativne dokumente ter da so upoštevane ustrezne bistvene in druge zahteve.

pooblaščeni strokovnjak	Polona Čeh, univ. dipl. inž. arh.
identifikacijska številka	PA PPN ZAPS 0664
podpis pooblaščenega strokovnjaka	
odgovorna oseba projektanta načrta	Polona Čeh, univ. dipl. inž. arh.
podpis odgovorne osebe projektanta načrta	

POLONA ČEH
UNIV.DIPL.INŽ.ARH.
POOBLAŠČENA ARHITEKTKA,
POOBLAŠČENA PROSTORSKA NAČRTOVALKA
PA PPN ZAPS 0664

ING • ARH

ING-ARH, D.O.O.
Kranjska cesta 4
SI-4240 Radovljica
T +386 4 530 10 20
E info@ing-arh.si
W www.ing-arh.si

VSEBINA NAČRTA

1. TEHNIČNO POROČILO
2. POPIS DEL
3. TEHNIČNI PRIKAZI

1. TEHNIČNO POROČILO

ARHITEKTURA

SPLOŠNO

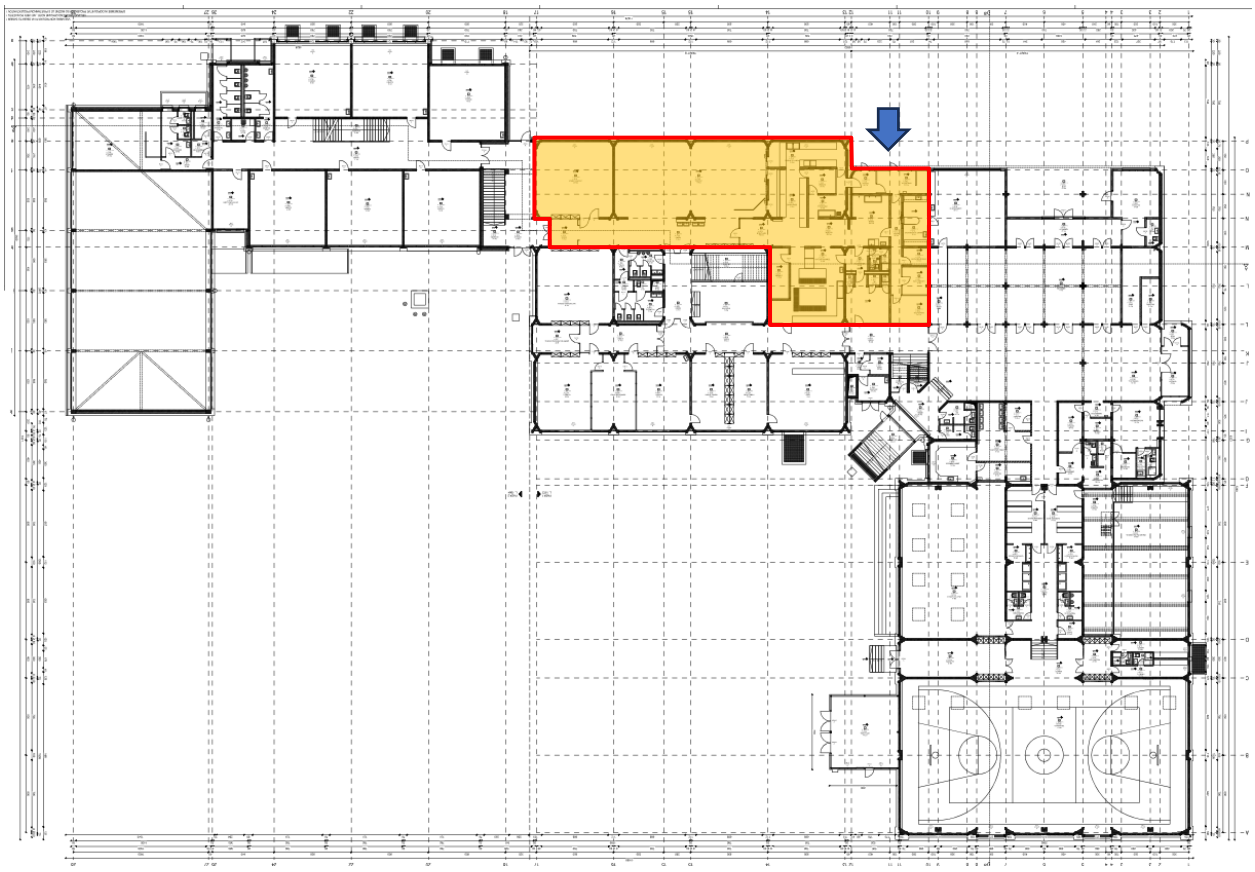
Zaradi dotrajanosti šolske kuhinje v osnovni šoli A.T. Linhart, Radovljica, je investitor predvidel njeno prenovo. Prenova prostorov obsega vzdrževalna dela in menjavo notranje opreme brez večjih posegov v nosilno konstrukcijo.

Obstoječi prostori šolske kuhinje se nahajajo v pritličju osnovne šole A.T. Linhart, Radovljica. Dostop do kuhinje je urejen na severni fasadi objekta. Projekt obravnava prenovo tehničnih prostorov kuhinje ter jedilnico, ki je neposredno povezana s kuhinjo.


Obravnavani prostori so locirani na severnem delu objekta osnovne šole. Prostori dobivajo svetlobo iz severne strani, kjer so velike steklene površine, v katere se ne bo posegalo.

Obodne stene obravnavanih prostorov so masivno grajene. Masivno so grajene tudi predelne stene med obravnavanimi prostori. Stene so različnih debelin, njihovo sestavo se preveri med samo prenovo.
Prostori nimajo urejenega spuščenega stropu, svetla višina prostorov je 3,2 m. V prostorih kuhinje in jedilnice je urejen keramični tlak, ki bo tekom del zamenjan.

Obravnavani prostori so označeni na tlorisu pritličja OŠ Radovljica:




Obstoječe stanje prostorov:

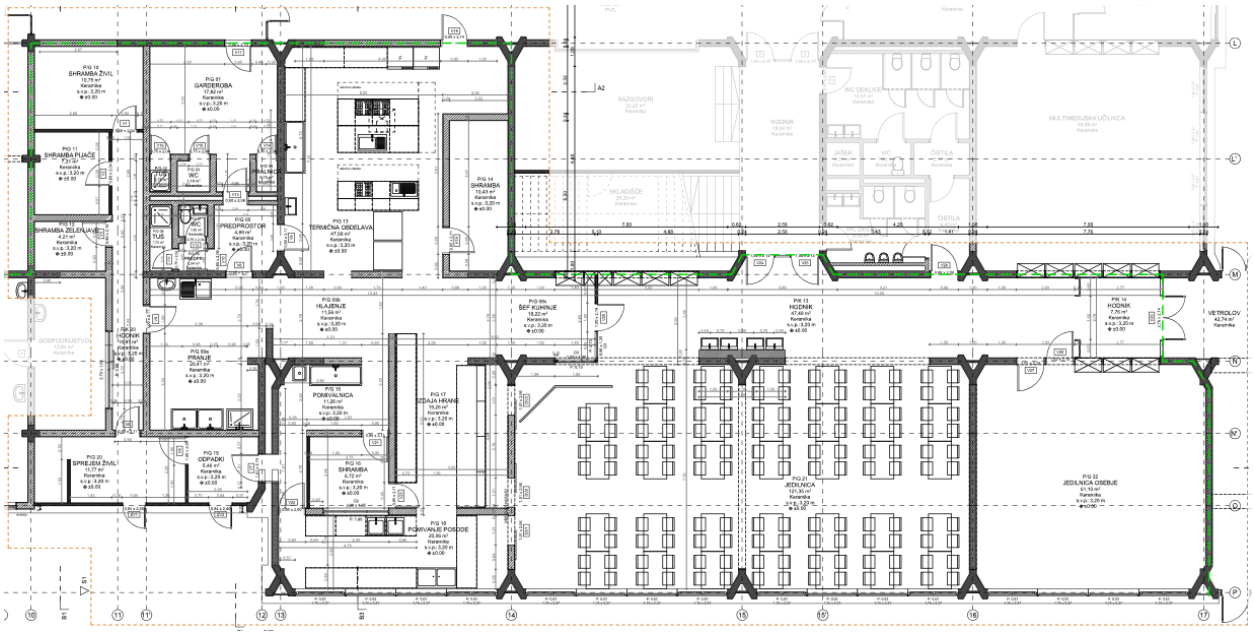

Prostori so ogrevani iz centralnega ogrevalnega sistema z radiatorji, ki so nameščeni pod okni.

RUŠITVE, ODSTRANITVE

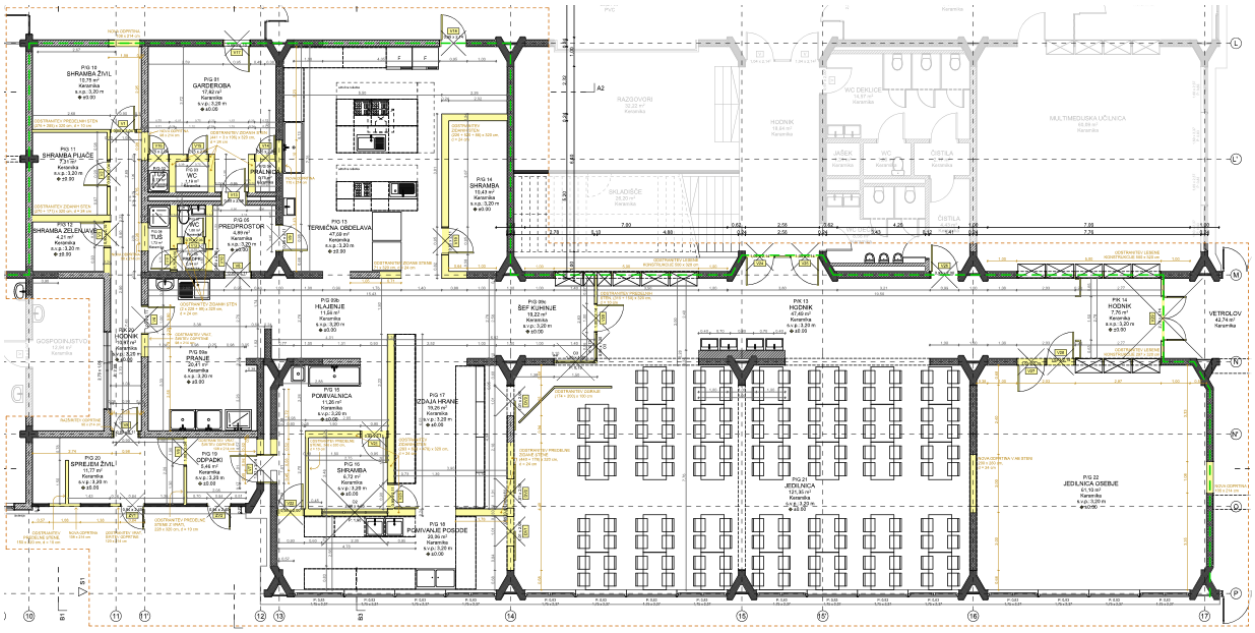Nosilna konstrukcija obstoječih prostorov je sestavljena iz sistema stebrov oblike V ter vmesnih predelnih sten. Pri prenovi prostorov je predvidena rušitev nekaterih predelnih sten debeline od 10 do 24 cm. Predvideni so nekateri novi preboji AB konstrukcije, zaradi potreb različnih novih instalacij. V obstoječo konstrukcijo stebrov se ne posega.
Predvidena je odstranitev vseh notranjih vrat v območju posega. Za nekatere obstoječe odprtine se predvidi razširitev. Odstranijo se tudi dvojna zunanja vrata, kjer se predvidijo novi dostopi in troje notranjih oken med prostori.
Obstoječe sanitarije se odstranijo, predvidi se ureditev dveh novih ločenih kopalnic osebja.
V prostorih jedilnice je predvidena menjava finalnega tlaka, medtem ko je v prostorih kuhinje predvidena menjava finalnega tlaka in talnih naložb.



SEZNAM OBSTOJEČIH PROSOTOROV

P/G 01	Garderoba	17,82 m^2	P/G 19	Odpadki	5,45 m^2
P/G 02	Tuš	0,75 m^2	P/G 20	Sprejem živil	11,77 m^2
P/G 03	WC	1,19 m^2	P/G 21	Jedilnica	121,35 m^2
P/G 04	Pralnica	0,75 m^2	P/G 22	Jedilnica osebje	61,1 m^2
P/G 05	Predprostor	4,89 m^2	P/K 13	Hodnik	47,49 m^2
P/G 06	Predprostor	0,94 m^2	P/K 14	Hodnik	7,76 m^2
P/G 07	WC	1,08 m^2	P/K 20	Hodnik	10,97 m^2
P/G 08	Tuš	1,73 m^2			
P/G 09a	Pranje	20,41 m^2		**SKUPAJ**	**483,93 m^2**
P/G 09b	Hlajenje	11,56 m^2			
P/G 09c	Šef kuhinje	19,22 m^2			
P/G 10	Shramba živil	10,75 m^2			
P/G 11	Shramba pijače	7,31 m^2			
P/G 12	Shramba zelenjave	4,21 m^2			
P/G 13	Termična obdelava	47,69 m^2			
P/G 14	Shramba	10,43 m^2			
P/G 15	Pomivalnica	11,26 m^2			
P/G 16	Shramba	6,72 m^2			
P/G 17	Izdaja hrane	19,26 m^2			
P/G 18	Pomivanje posode	20,06 m^2			

ZASNOVA PRENOVE

Projekt prenove vključuje nekolikšno spremenjeno zasnovo obstoječih prostorov kuhinje. Dostop v kuhinjo ostane na obstoječi severni fasadi, spremeni pa se pozicija dostopnih vrat- loči se prostora za odpadke in jutranjo dostavo. Zunaj se predvidi dodaten prostor zunanjih naprav, ki bo zaprt z predelno steno na jekleni podkonstrukciji. Iz prostora za dostavo lahko direktno dostopamo do glavnih prostorov kuhinje ali pa preko povezovalnega hodnika do ločenih prostorov za osebje – garderoba z dvema kopalnicama. V tem delu se kuhinja poveže tudi s preostalim delom šole. V preostalem delu kuhinje so smiselno razporejeni potrebni prostori kuhinje tako, da so ločene posamezne postaje priprave in kuhinja živil. Predvidi se prostore za pralnice in čistila, umesti se prostor za vodjo kuhinje v neposredni bližini glavnega kuhalnega prostora ter izdaje hrane. Ločeno se uredi prostor za pripravo malic z izdajnim delom z vozičkom ter prostor za deserviranje umazane posode, ki se poveže v pomivalnico za belo in črno posodo. Predvidene so postaje za pripravo dietne hrane, pripravo slaščic in močnatih jedi, pripravo mesa ter pripravo zelenjave. Predvidenih je več prostorov shramb, kamor se umesti tudi hladilno komoro z zamrzovalnim delom.

Prostori jedilnice se združijo v en prostor, predvidena je menjava finalnega tlaka in izvedba novega spuščenega stropu. Prostor se poveže s prostorom izdajanja hrane, pri čemer se odstrani predelno steno in zagotovi dovolj prostora pri izdajanju hrane.
Izvede se prehod med glavno jedilnico in jedilnico osebja ter tako zagotovi večji in bolj odprt jedilni prostor za vse. Prav tako se jedilnica osebja odpre proti hodniku, kjer se odstranijo obstoječa vrata ter leseno predelno steno z omarami.

V vseh prostorih se izvede nov spuščen strop, ki pa se na severni strani prostorov zaključi s kaskado in tako omogoči zadostno dnevno osvetljenost prostorov z obstoječimi okenskimi odprtinami.

V prostorih jedilnice je predviden nov razvod kanalizacije, saj se predvideva, da je obstoječ razvoz dotrajan. Zunaj objekta se predvidi izvedbo lovilca maščob in priklop na vod obstoječe kanalizacije.

NOSILNA KONSTRUKCIJA

V nosilno konstrukcijo objekta se posega minimalno, zgolj z nekaterimi preboji oziroma odstranitvami nosilnih sten. V nosilno konstrukcijo stebrov se ne posega.

Zapore obstoječih odprtin, na primer po odstranitvi obstoječih vrat, se praviloma izvede s pozidavo pri zidanih in AB stenah debeline 24 cm. Pri tanjših stenah se zapore izvede v mavčno-kartonski konstrukciji.

PREDELNE STENE

Pri prenovi se predvidi več novih predelnih sten, ki bodo izvedene v mavčno-kartonski konstrukciji debeline 15 in 20 cm. Višina predelnih sten je 320 cm, razen v prostorih kuhinje, kjer se nekatere stene izvede zgolj do višine 200 cm – zagotovitev zračnosti in odprtosti prostora. MK steno debeline 20 cm se predvidi med kopalnicama za zagotovitev zadostnega prostora instalacijam. Predvidi se MK predelne ognjevarne stene, kjer se hodnik loči od stopnišča in multimedijske učilnice, za ohranitev meje požarnega sektorja.

Na označenih mestih se predelne stene dodatno ojača za vgraditev visečih omaric.

STAVBNO POHIŠTVO

Predvidena je menjava notranjih vrat v obravnavanih prostorih. Nekatere pozicije vrat se spremenijo (V-N7, V-N10), nekatere obstoječe odprtine se razširijo (V-N8, V-N16). Ponekod se predvidi nove preboje za nova vrata (V-N1, V-N3, V-N5, ZV-N1, ZV-N2, V-N18), ostala nova vrata se vgradi v nove predelne MK stene. Izvedejo se zazidave oziroma MK zapore odprtin, kjer prehodi niso več predvideni.

Vratni podboji enokrilnih notranjih vrat bodo praviloma kovinski, krilo pa iz sendvič sestave z lepljenim ultrapasom. Vrata v kuhinji imajo v zgornjem delu vgrajeno odprtino z zasteklitvijo, ki omogoča vpogled v prostor. Barva vrat po izbiri projektanta.

Vratni podboji zunanjih vrat bodo kovinski, enako velja za vratna krila. V zunanja vratih je prav tako predvidena izvedba odprtine z zasteklitvijo, ki bo omogočala osvetlitev notranjih prostorov. Barva zunanjih vrat se prilagodi barvi obstoječega stavbnega pohištva severne fasade.

V prostoru vodje kuhinje, P/N 17, se na mestu prej odstranjenih vrat predvidi vgradnjo enokrilnega okna s PVC okvirjem ter trojno zasteklitvijo z možnostjo odpiranja (zaradi prenosa hrupa).

Med prostorom izdaje hrane P/N 18 in jedilnico P/N 19 se nad odprtino vgradi nova rolo dvižna vrata za ločevanje kuhinje in jedilnice.

TALNA IN STENSKA OBLOGA

V prostorih kuhinje se predvidi menjavo finalnega tlaka in talnih naložb, medtem ko se v jedilnici predvidi le menjavo finalnega tlaka. Nova keramika mora ustrezati zahtevam glede drsnosti, zato se predvidi keramiko, ki je primerna za objekte z osnovnošolsko delavnostjo. Debelina posameznih slojev se prilagodi glede na obstoječe stanje.

V prostorih kuhinje, kopalnic ter dostave in odpadkov se po nosilnih in predelnih stenah predvidi stenska keramika do višine 250 cm. Stenska keramika se predvidi tudi v prostoru jedilnice ob umivalnikah.

STROPOVI

Po obravnavanih prostorih se predvidi nov spuščen modularni strop za zagotovitev poteka inštalacij. Ob oknih se predvidi izvedba kaskade iz mavčnega sistema spuščenega stropu ustrezne višine. Višina stropu v jedilnici se izvede na 3,00 m, medtem, ko je višina stopu v kuhinji predvidena na 2,75 m in po servisnih prostorih na 2,50 m.

V prostoru kuhinje P/N 18 se izvede kovinski modularni strop zaradi postavitve stropne nape. Kaskado ob oknu se izvede na enak način, kot v prostoru jedilnice.


V spuščenem stropu se predvidi nov razvod prezračevanja, posledično se v vseh obravnavanih prostori predvidi tudi novo razsvetljavo.

POPIS NOVIH PROSTOROV

P/N 01	Garderoba	8,56 m^2	P/N 11	Suha shramba	12,44 m^2
P/N 02	WC Ž	4,59 m^2	P/N 12	Komora	9,63 m^2
P/N 03	WC M	4,44 m^2	P/N 13	Kuhinja	36,02 m^2
P/N 04	Hodnik	15,14 m^2	P/N 14	Pomivalnica	22,04 m^2
P/N 05	BIO odpadki	3,88 m^2	P/N 15	Priprava malic	19,13 m^2
P/N 06	Dostava	13,39 m^2	P/N 16	Deserviranje	7,43 m^2
P/N 07	Pralnica	5,05 m^2	P/N 17	Vodja kuhinje	4,00 m^2
P/N 08	Čistila	3,40 m^2	P/N 18	Kuhinja	57,01 m^2
P/N 09	Shramba	11,52 m^2	P/N 19	Jedilnica	185,00 m^2
P/N 10	Shramba	9,98 m^2	P/N 20	Hodnik	68,12 m^2

SKUPAJ **500,75 m^2**

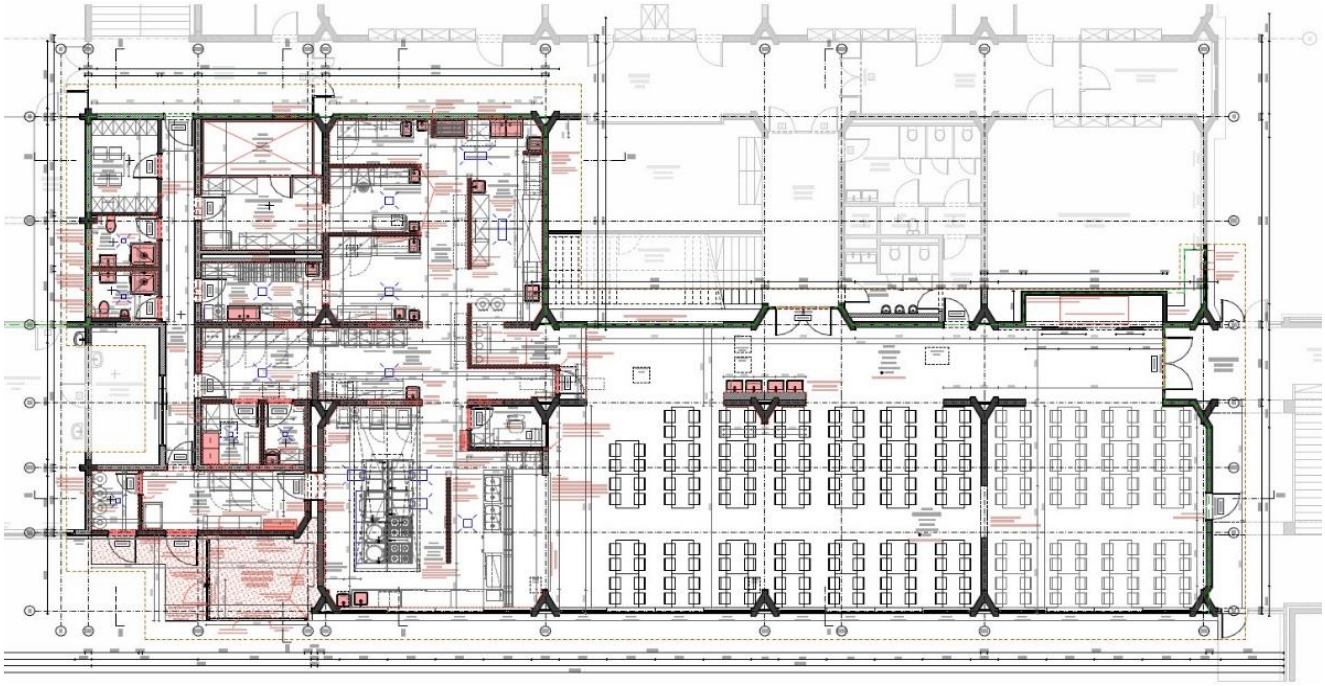Tloris novega stanja:



ING-ARH, D.O.O.
Kranjska cesta 4
SI-4240 Radovljica
T +386 4 530 10 20
E info@ing-arh.si
W www.ing-arh.si

POPIS DEL

ING-ARH, D.O.O.
Kranjska cesta 4
SI-4240 Radovljica
T +386 4 530 10 20
E info@ing-arh.si
W www.ing-arh.si

TEHNIČNI PRIKAZI

LOKACIJSKI PRIKAZI

U.1	SITUACIJA NOVEGA STANJA	1:200

TEHNIČNI PRIKAZI

A.1	TLORIS OBSTOJEČEGA STANJA	1:50
A.2	NAČRT RUŠITEV	1:50
A.3	TLORIS NOVEGA STANJA	1:50
A.4	TLORIS NOVEGA STANJA – STROP	1:50
A.5	NAČRT KANALIZACIJE	1:50
A.6	PREREZI – NAČRT RUŠITEV	1:50
A.7	PREREZI – NOVO STANJE	1:50
A.8	FASADA – DOSTOP	1:50
A.9-13	SHEME NOVIH VRAT	1:50
A.14	SHEMA NOVEGA OKNA	1:50

LEGENDA

- objekt osnovne šole ATL
- ostali objekti
- zelenice
- območje posega

- kanalizacija
- vodovod
- elektrovod
- plinovod
- telekomunikacije
- meje zemljišč

OSNOVNA ŠOLA A.T. LINHART

LOVILEC MAŠČOB φ150

NOVA BETONSKA PLOŠČAD

NOV RJ fi 80

NOV KANALIZACIJSKI PRIKLJUČEK

atletska steza

rešetka odvodnavanje tlakovano

kolesarnica

vhod

čebeljnjak

Hpritličje = 495.27

Hsleme = 501.06

Hsleme = 500.49

19,31

41,16

5,54

2,68

2,18

1,20

10,00

3,80


15,48

129/3 121/31 121/22 121/23 121/24 121/25 121/7 127/3 128 121/1 121/26 121/27 129/1 121/18 121/30

SITUACIJA NOVEGA STANJA

ING-ARH, D.O.O.
info@ing-arh.si | www.ing-arh.si

investitor:	**Osnovna šola A. T. Linhart, Kranjska cesta 27, 4240 Radovljica**		
objekt:	**PRENOVA ŠOLSKE KUHINJE**		
št. projekta:	**159/2024**		
vodja projekta:	**Polona Čeh, univ. dipl. inž. arh.**		
risal:	**Medeja Tomaževič, univ. dipl. inž. grad.**		
načrt:	**Načrt iz področja arhitekture**		
faza:	**PZI**	merilo:	**1:200**
datum:	**november 2024**	št. lista:	**U.1**

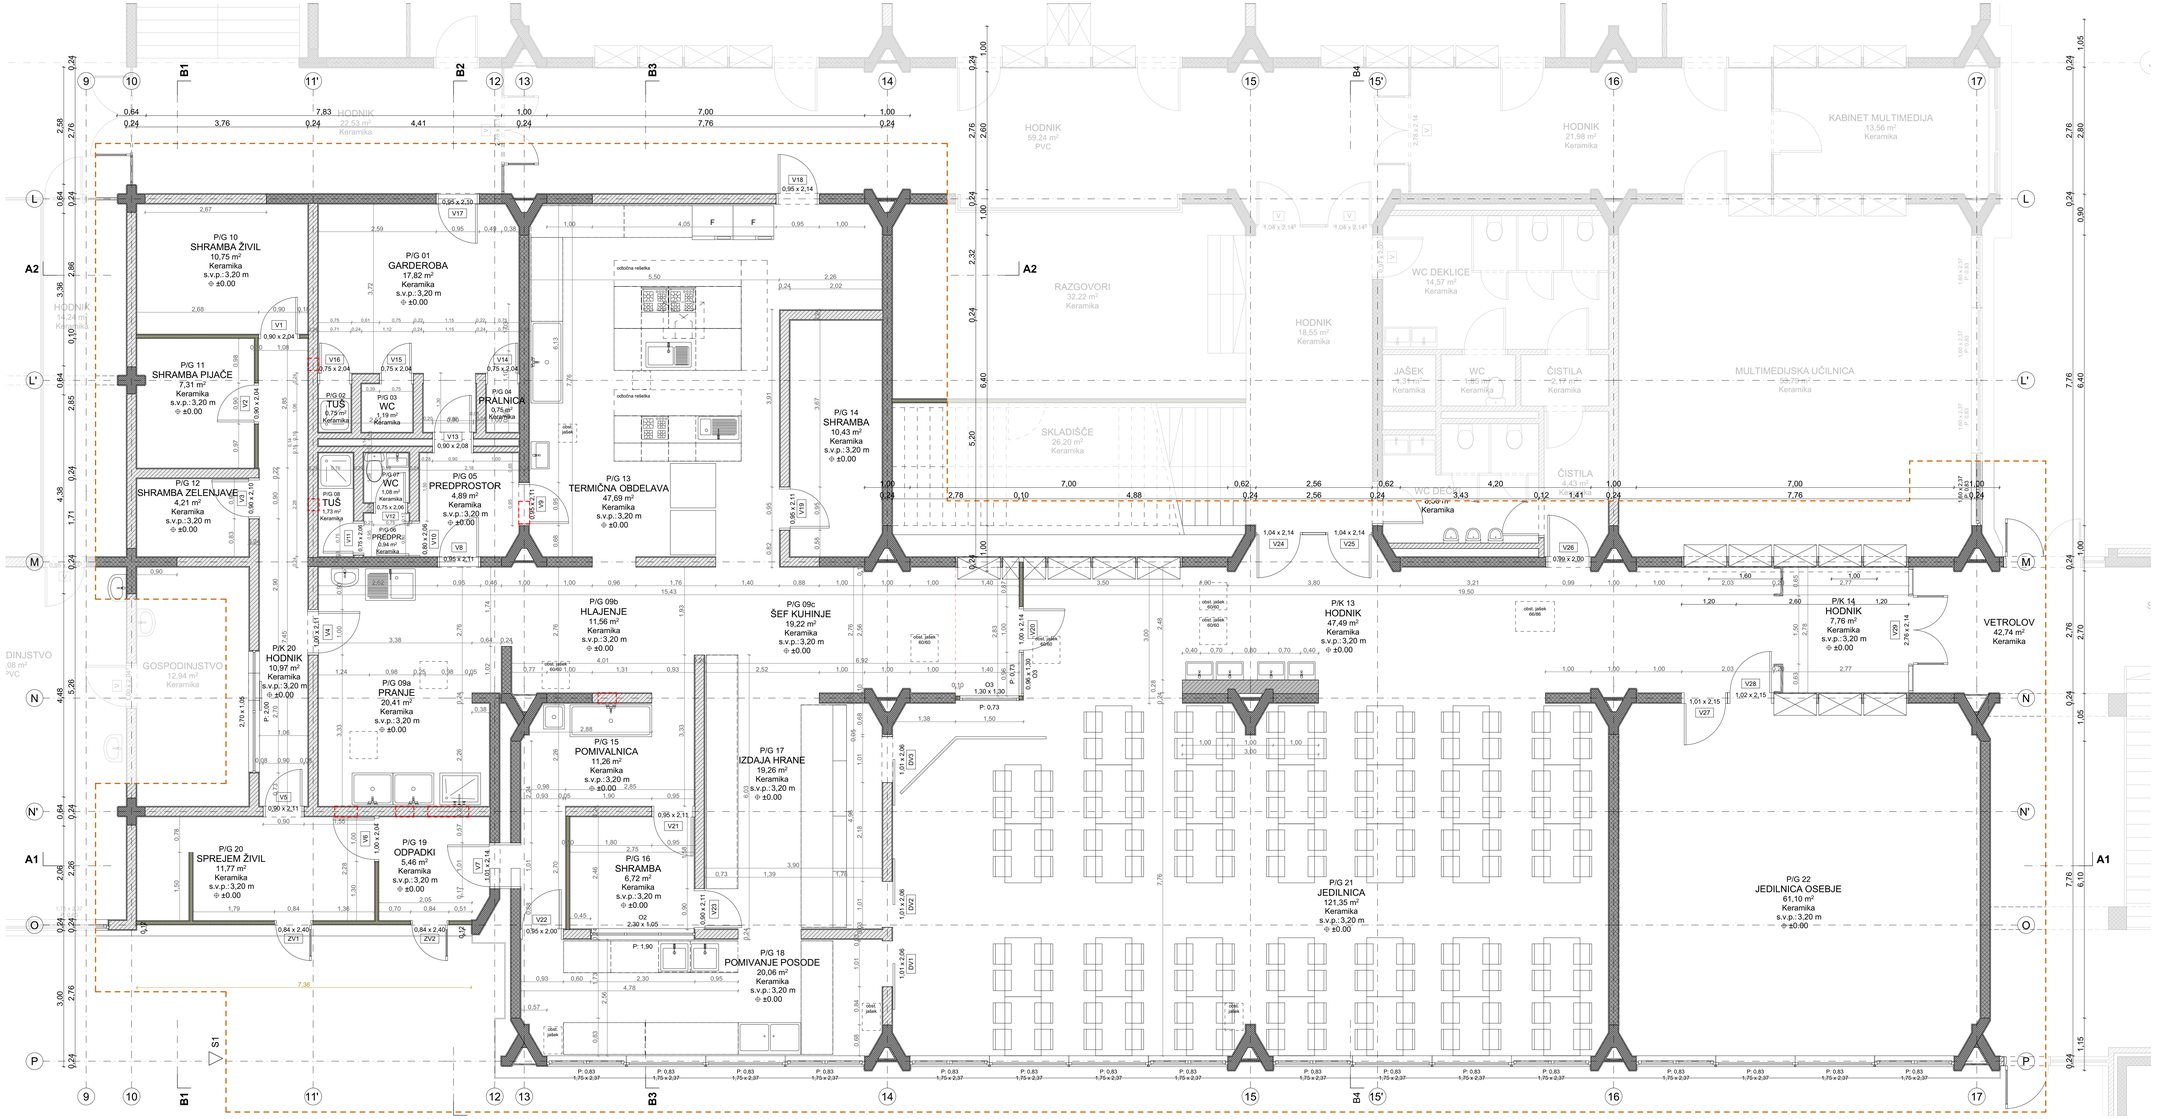

Seznam prostorov

Št.	Ime	Talna obloga	Površina [m2]
Pritličje			
P/G 01	GARDEROBA	Keramika	17,82
P/G 02	TUŠ	Keramika	0,75
P/G 03	WC	Keramika	1,19
P/G 04	PRALNICA	Keramika	0,75
P/G 05	PREDPROSTOR	Keramika	4,89
P/G 06	PREDPR.	Keramika	0,94
P/G 07	WC	Keramika	1,08
P/G 08	TUŠ	Keramika	1,73
P/G 09a	PRANJE	Keramika	20,41
P/G 09b	HLAJENJE	Keramika	11,56
P/G 09c	ŠEF KUHINJE	Keramika	19,22
P/G 10	SHRAMBA ŽIVIL	Keramika	10,75
P/G 11	SHRAMBA PIJAČE	Keramika	7,31
P/G 12	SHRAMBA ZELENJAVE	Keramika	4,21
P/G 13	TERMIČNA OBDELAVA	Keramika	47,69
P/G 14	SHRAMBA	Keramika	10,43
P/G 15	POMIVALNICA	Keramika	11,26
P/G 16	SHRAMBA	Keramika	6,72
P/G 17	IZDAJA HRANE	Keramika	19,26
P/G 18	POMIVANJE POSODE	Keramika	20,06
P/G 19	ODPADKI	Keramika	5,46
P/G 20	SPREJEM ŽIVIL	Keramika	11,77
P/G 21	JEDILNICA	Keramika	121,35
P/G 22	JEDILNICA OSEBJE	Keramika	61,10
P/K 13	HODNIK	Keramika	47,49
P/K 14	HODNIK	Keramika	7,76
P/K 20	HODNIK	Keramika	10,97
			483,93 m²

Legenda


- območje projekta
- območje požarnega sektorja
- armiranobetonska konstrukcija
- opečna konstrukcija
- predelna stena

S

ING-ARH, D.O.O.
info@ing-arh.si | www.ing-arh.si

TLORIS OBSTOJEČEGA STANJA

investitor:	**Osnovna šola A. T. Linhart, Kranjska cesta 27, 4240 Radovljica**
objekt:	**PRENOVA ŠOLSKE KUHINJE**
št. projekta:	**159/2024**
vodja projekta:	**Polona Čeh, univ. dipl. inž. arh.**
risal:	**Medeja Tomaževič, univ. dipl. inž. grad.**
načrt:	**Načrt iz področja arhitekture**
faza:	**PZI**
merilo:	**1:50**
datum:	**november 2024**
št. lista:	**A.1**

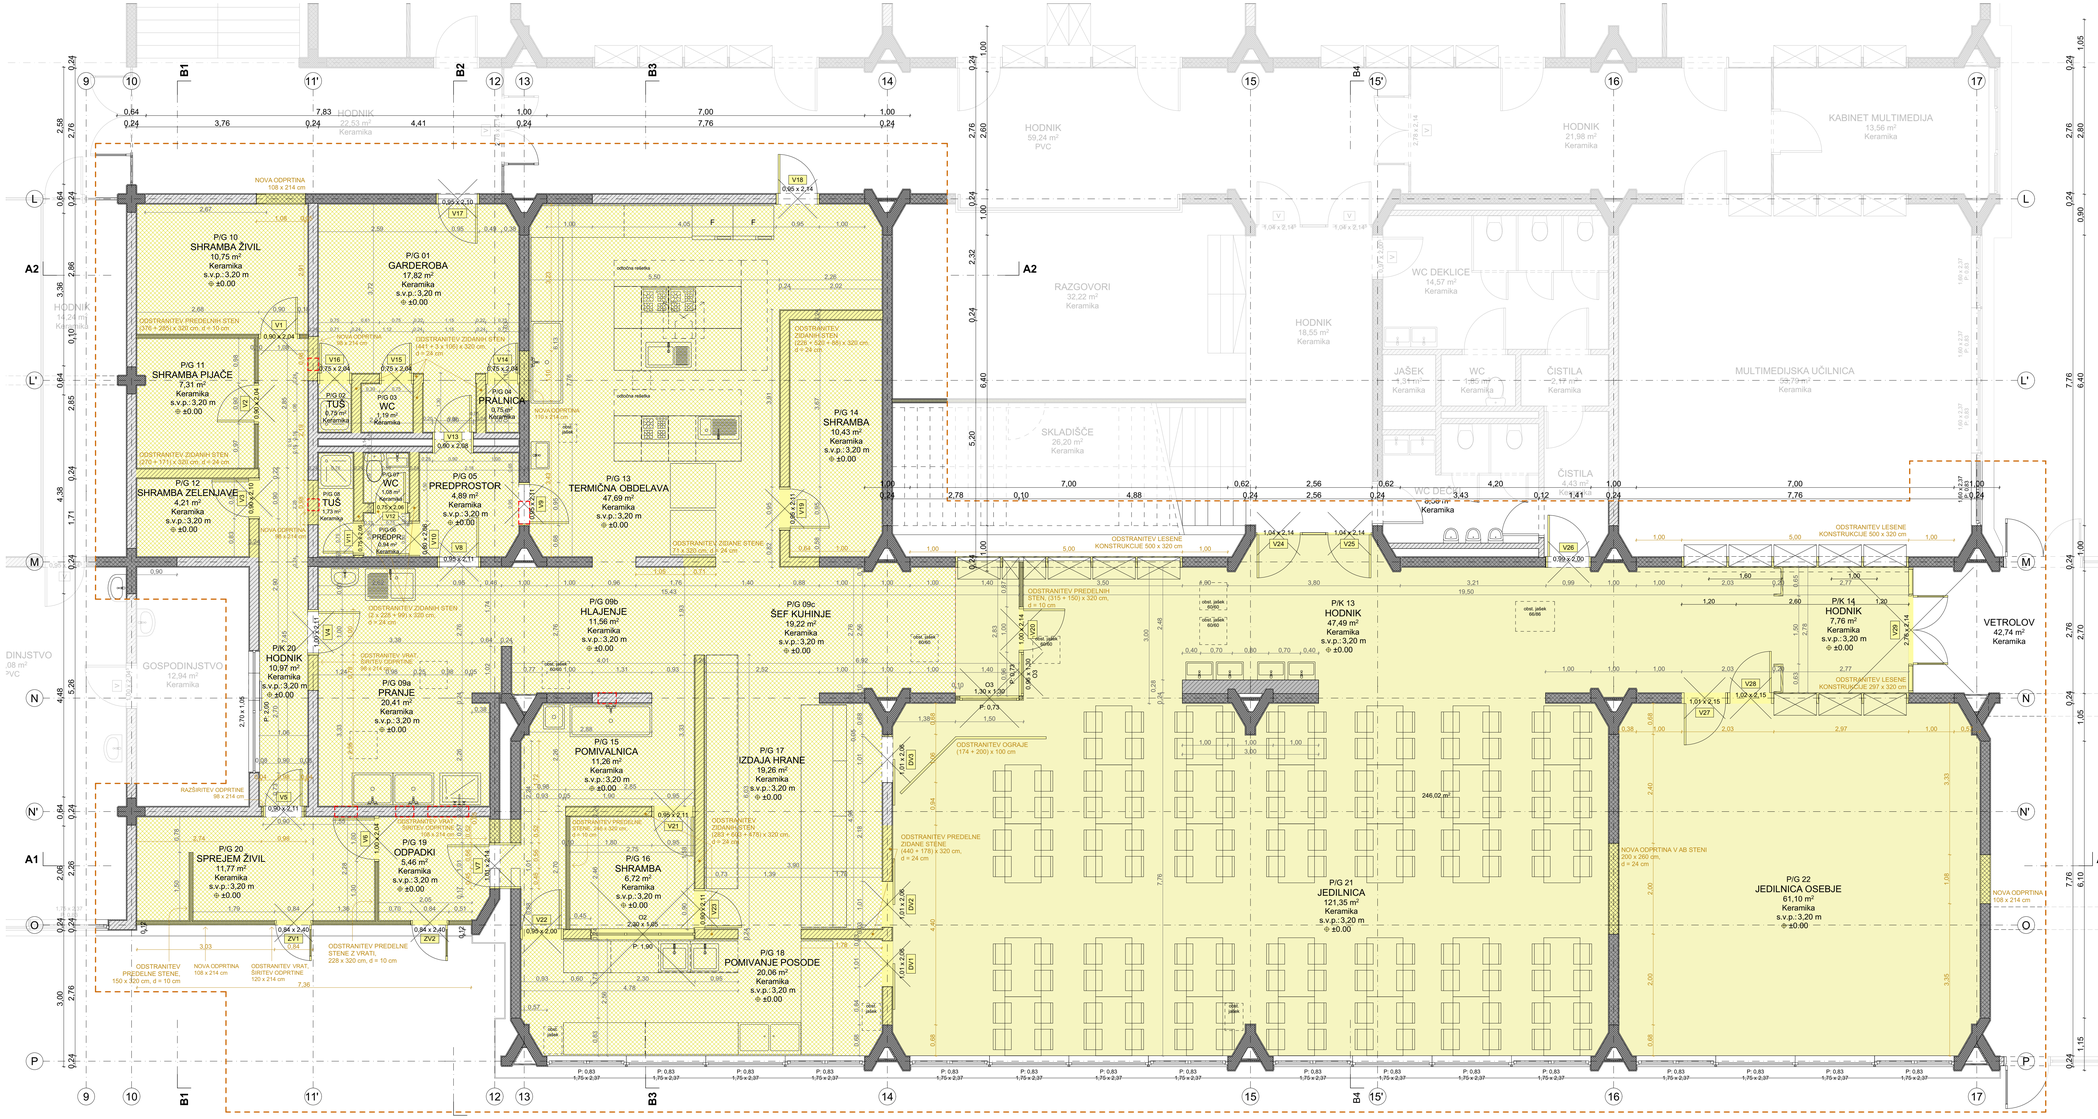

OPOMBE:

- Glej tudi načrt gradbenih konstrukcij!
- Pred rušitvijo preveriti izvedbo in debelino posamezne stene. V primeru odstopanj obvestiti projektanta gradbenih konstrukcij!
- Pri rušitvi obvezna pazljivost pri delu zaradi obstoječih instalacij v objektu!
- Pri rušitvah preveriti stanje obstoječih temeljev. V primeru odstopanj obvestiti projektanta gradbenih konstrukcij.

Seznam prostorov

Št.	Ime	Talna obloga	Površina [m2]
Pritličje			
P/G 01	GARDEROBA	Keramika	17,82
P/G 02	TUŠ	Keramika	0,75
P/G 03	WC	Keramika	1,19
P/G 04	PRALNICA	Keramika	0,75
P/G 05	PREDPROSTOR	Keramika	4,89
P/G 06	PREDPR.	Keramika	0,94
P/G 07	WC	Keramika	1,08
P/G 08	TUŠ	Keramika	1,73
P/G 09a	PRANJE	Keramika	20,41
P/G 09b	HLAJENJE	Keramika	11,56
P/G 09c	ŠEF KUHINJE	Keramika	19,22
P/G 10	SHRAMBA ŽIVIL	Keramika	10,75
P/G 11	SHRAMBA PIJAČE	Keramika	7,31
P/G 12	SHRAMBA ZELENJAVE	Keramika	4,21
P/G 13	TERMIČNA OBDELAVA	Keramika	47,69
P/G 14	SHRAMBA	Keramika	10,43
P/G 15	POMIVALNICA	Keramika	11,26
P/G 16	SHRAMBA	Keramika	6,72
P/G 17	IZDAJA HRANE	Keramika	19,26
P/G 18	POMIVANJE POSODE	Keramika	20,06
P/G 19	ODPADKI	Keramika	5,46
P/G 20	SPREJEM ŽIVIL	Keramika	11,77
P/G 21	JEDILNICA	Keramika	121,35
P/G 22	JEDILNICA OSEBJE	Keramika	61,10
P/K 13	HODNIK	Keramika	47,49
P/K 14	HODNIK	Keramika	7,76
P/K 20	HODNIK	Keramika	10,97

483,93 m²

Legenda


- območje projekta
- območje požarnega sektorja
- armiranobetonska konstrukcija
- opečna konstrukcija
- predelna stena
- rušenje


S

NAČRT RUŠITEV

ING-ARH, D.O.O.
| info@ing-arh.si | www.ing-arh.si

investitor:	**Osnovna šola A. T. Linhart, Kranjska cesta 27, 4240 Radovljica**
objekt:	**PRENOVA ŠOLSKE KUHINJE**
št. projekta:	**159/2024**
vodja projekta:	**Polona Čeh, univ. dipl. inž. arh.**
risal:	**Medeja Tomažević, univ. dipl. inž. grad.**
načrt:	**Načrt iz področja arhitekture**
faza:	**PZI** merilo: **1:50**
datum:	**november 2024** št. lista: **A.2**

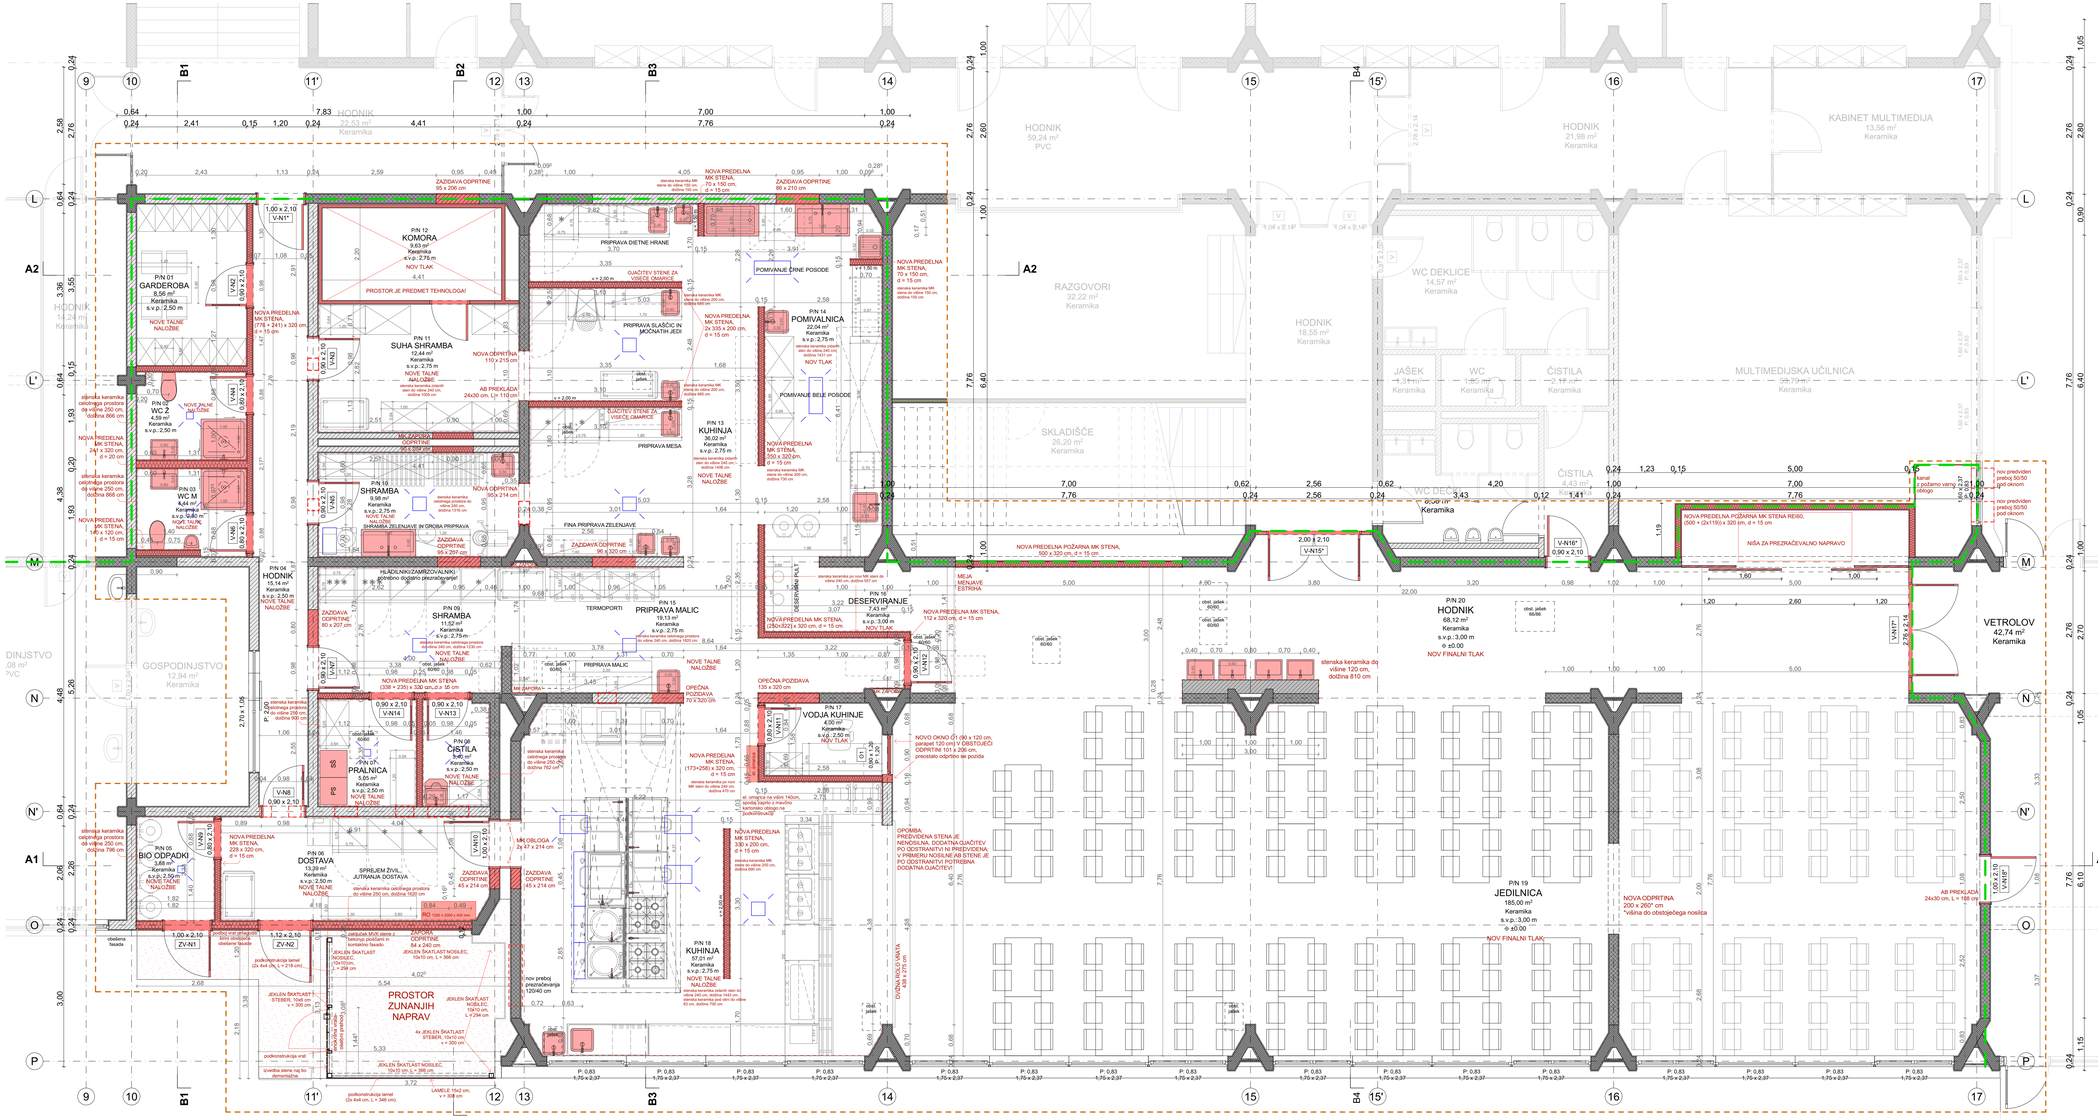
P/N 12 KOMORA 9,93 m² Keramika s.v.p.: 2,75 m NOV TLAK 4,41
PROSTOR JE PREDMET TEHNOLOGA!
P/N 01 GARDEROBA 8,56 m² Keramika s.v.p.: 2,50 m NOVE TALNE NALOŽBE
P/N 02 WC 2 4,59 m² Keramika s.v.p.: 2,50 m NOVE TALNE NALOŽBE
P/N 03 WC M 4,44 m² Keramika s.v.p.: 2,50 m NOVE TALNE NALOŽBE
P/N 04 HODNIK 15,14 m² Keramika s.v.p.: 2,50 m NOVE TALNE NALOŽBE
P/N 05 BIO ODPADKI 3,88 m² Keramika s.v.p.: 2,50 m NOVE TALNE NALOŽBE
P/N 06 DOSTAVA 13,39 m² Keramika s.v.p.: 2,50 m NOVE TALNE NALOŽBE
P/N 11 SUHA SHRAMBA 12,44 m² Keramika s.v.p.: 2,75 m NOVE TALNE NALOŽBE
P/N 16 SHRAMBA 9,98 m² Keramika s.v.p.: 2,75 m NOVE TALNE NALOŽBE
P/N 09 SHRAMBA 11,52 m² Keramika s.v.p.: 2,75 m NOVE TALNE NALOŽBE
P/N 17 PRALNICA 6,65 m² Keramika s.v.p.: 2,50 m NOVE TALNE NALOŽBE
P/N 08 ČISTILA 3,40 m² Keramika s.v.p.: 2,50 m NOVE TALNE NALOŽBE
P/N 14 POMIVALNICA 22,04 m² Keramika s.v.p.: 2,75 m NOV TLAK
P/N 13 KUHINJA 36,02 m² Keramika s.v.p.: 2,75 m NOVE TALNE NALOŽBE
P/N 15 PRIPRAVA MALIC 19,13 m² Keramika s.v.p.: 2,75 m NOVE TALNE NALOŽBE
P/N 18 KUHINJA 57,01 m² Keramika s.v.p.: 2,75 m NOVE TALNE NALOŽBE
P/N 10 DESERVIRANJE 7,43 m² Keramika s.v.p.: 3,00 m NOV TLAK
P/N 17 VODJA KUHINJE 4,00 m² Keramika s.v.p.: 2,50 m NOV TLAK
P/N 19 JEDILNICA 185,00 m² Keramika s.v.p.: 3,00 m ≈ ±0,00 NOV FINALNI TLAK
P/N 20 HODNIK 68,12 m² Keramika s.v.p.: 3,00 m ≈ ±0,00 NOV FINALNI TLAK
HODNIK 22,53 m² Keramika
HODNIK 59,24 m² PVC
HODNIK 21,98 m² Keramika
HODNIK 18,55 m² Keramika
HODNIK 14,26 m² Keramika
KABINET MULTIMEDIJA 13,56 m² Keramika
RAZGOVORI 32,22 m² Keramika
WC DEKLICE 14,57 m² Keramika
JAŠEK Keramika
WC Keramika
ČISTILA Keramika
MULTIMEDIJSKA UČILNICA 58,73 m² Keramika
SKLADIŠČE 26,20 m² Keramika
ČISTILA 4,43 m² Keramika
WC DEČKI Keramika
GOSPODINJSTVO 12,84 m² Keramika
DINJSTVO 06 m² PVC
VETROLOV 42,74 m² Keramika
NOVA PREDELNA MK STENA, 70 x 150 cm, d = 15 cm
NOVA PREDELNA MK STENA, 70 x 200 cm, d = 15 cm
NOVA PREDELNA MK STENA, 70 x 215 cm, d = 15 cm
NOVA PREDELNA MK STENA, 70 x 255 cm, d = 15 cm
NOVA PREDELNA MK STENA, 80 x 320 cm, d = 15 cm
NOVA PREDELNA MK STENA, 90 x 320 cm, d = 15 cm
NOVA PREDELNA MK STENA, 100 x 200 cm, d = 15 cm
NOVA PREDELNA MK STENA, 112 x 320 cm, d = 15 cm
NOVA PREDELNA MK STENA, 130 x 200 cm, d = 15 cm
NOVA PREDELNA MK STENA, 135 x 320 cm, d = 15 cm
NOVA PREDELNA MK STENA, 150 x 320 cm, d = 15 cm
NOVA PREDELNA MK STENA, 173+255) x 320 cm, d = 15 cm
NOVA PREDELNA MK STENA, 228 x 320 cm, d = 15 cm
NOVA PREDELNA MK STENA, (250+322) x 320 cm, d = 15 cm
NOVA PREDELNA MK STENA, (338 + 230) x 320 cm, d = 15 cm
NOVA PREDELNA MK STENA, 500 x 320 cm, d = 15 cm
NOVA PREDELNA POŽARNA MK STENA REI60, (500 + (2x119)) x 320 cm, d = 15 cm
NOVA PREDELNA MK STENA, 112 x 320 cm, d = 15 cm
NOVA PREDELNA MK STENA, (250+322) x 320 cm, d = 15 cm
NOVA PREDELNA MK STENA, (173+255) x 320 cm, d = 15 cm
NOVA PREDELNA MK STENA, 130 x 200 cm, d = 15 cm
NOVA PREDELNA MK STENA, 228 x 320 cm, d = 15 cm
NOVA PREDELNA MK STENA, (338 + 230) x 320 cm, d = 15 cm
NOVA PREDELNA MK STENA, 135 x 320 cm, d = 15 cm
NOVA PREDELNA MK STENA, 150 x 320 cm, d = 15 cm
NOVA PREDELNA MK STENA, 80 x 320 cm, d = 15 cm
NOVA PREDELNA MK STENA, 90 x 320 cm, d = 15 cm
NOVA PREDELNA MK STENA, 100 x 200 cm, d = 15 cm
NOVA PREDELNA MK STENA, 70 x 255 cm, d = 15 cm
NOVA PREDELNA MK STENA, 70 x 215 cm, d = 15 cm
NOVA PREDELNA MK STENA, 70 x 200 cm, d = 15 cm
NOVA PREDELNA MK STENA, 70 x 150 cm, d = 15 cm
NOVA ODPRTINA 110 x 215 cm
NOVA ODPRTINA 80 x 214 cm
NOVA ODPRTINA 200 x 260* cm *višina do obstoječega nosilca
AB PREKLADA 24x30 cm, L= 110 cm
AB PREKLADA 24x30 cm, L = 188 cm
AB PREKLADA 24x30 cm, L= 150 cm
ZAZIDAVA ODPRTINE 95 x 206 cm
ZAZIDAVA ODPRTINE 86 x 210 cm
ZAZIDAVA ODPRTINE 80 x 207 cm
ZAZIDAVA ODPRTINE 80 x 214 cm
ZAZIDAVA ODPRTINE 45 x 214 cm
ZAZIDAVA ODPRTINE 64 x 240 cm
MK OBLOGA 2y 47 x 214 cm
OPEČNA POZIDAVA 155 x 320 cm
OPEČNA POZIDAVA 70 X 320 (H)
OPOMBA: PREDVIDENA STENA JE NENOSILNA, DODATNA OJAČITEV PO OSTRANITVI NI PREDVIDENA. V PRIMERU NOSILNE AB STENE JE PO OSTRANITVI POTREBNA DODATNA OJAČITEV!
NOVO OKNO O1 (90 x 120 cm, parapet 120 cm) V OBSTOJEČO ODPRTINO 101 x 206 cm, predvideno odprtino se poda
NOVA ODPRTINA 200 x 260* cm *višina do obstoječega nosilca
NOVA ODPRTINA 200 x 260* cm *višina do obstoječega nosilca
PRIPRAVA DIETNE HRANE
PRIPRAVA SLAŠČIC IN JUČNATIH JEDI
PRIPRAVA MESA
PRIPRAVA ZELENJAVE
FINA PRIPRAVA ZELENJAVE
PRIPRAVA MALIC
POMIVANJE DRNE POSODE
POMIVANJE BELE POSODE
OJAČITEV STENE ZA VISEČE OMARICE
SPREJEM ŽIVIL, JUTRANJA DOSTAVA
PROSTOR ZUNANJIH NAPRAV
TERMOPORTI
HLADILNIK(ZAMRZOVALNIK) gostinsko dojavno prezračevanje!
SHRAMBA ZELENJAVE IN GROBA PRIPRAVA
MEJA MENJAVE ESTRIHA
NOVE TALNE NALOŽBE
NOV TLAK
NOV FINALNI TLAK
NOV ZAPOREDNI ODPRTINE
NOVA ODPRTINA 80x214
NOVA ODPRTINA 110 x 215 cm
NOVA ODPRTINA 80 x 214 cm
NOVA ODPRTINA 200 x 260* cm *višina do obstoječega nosilca

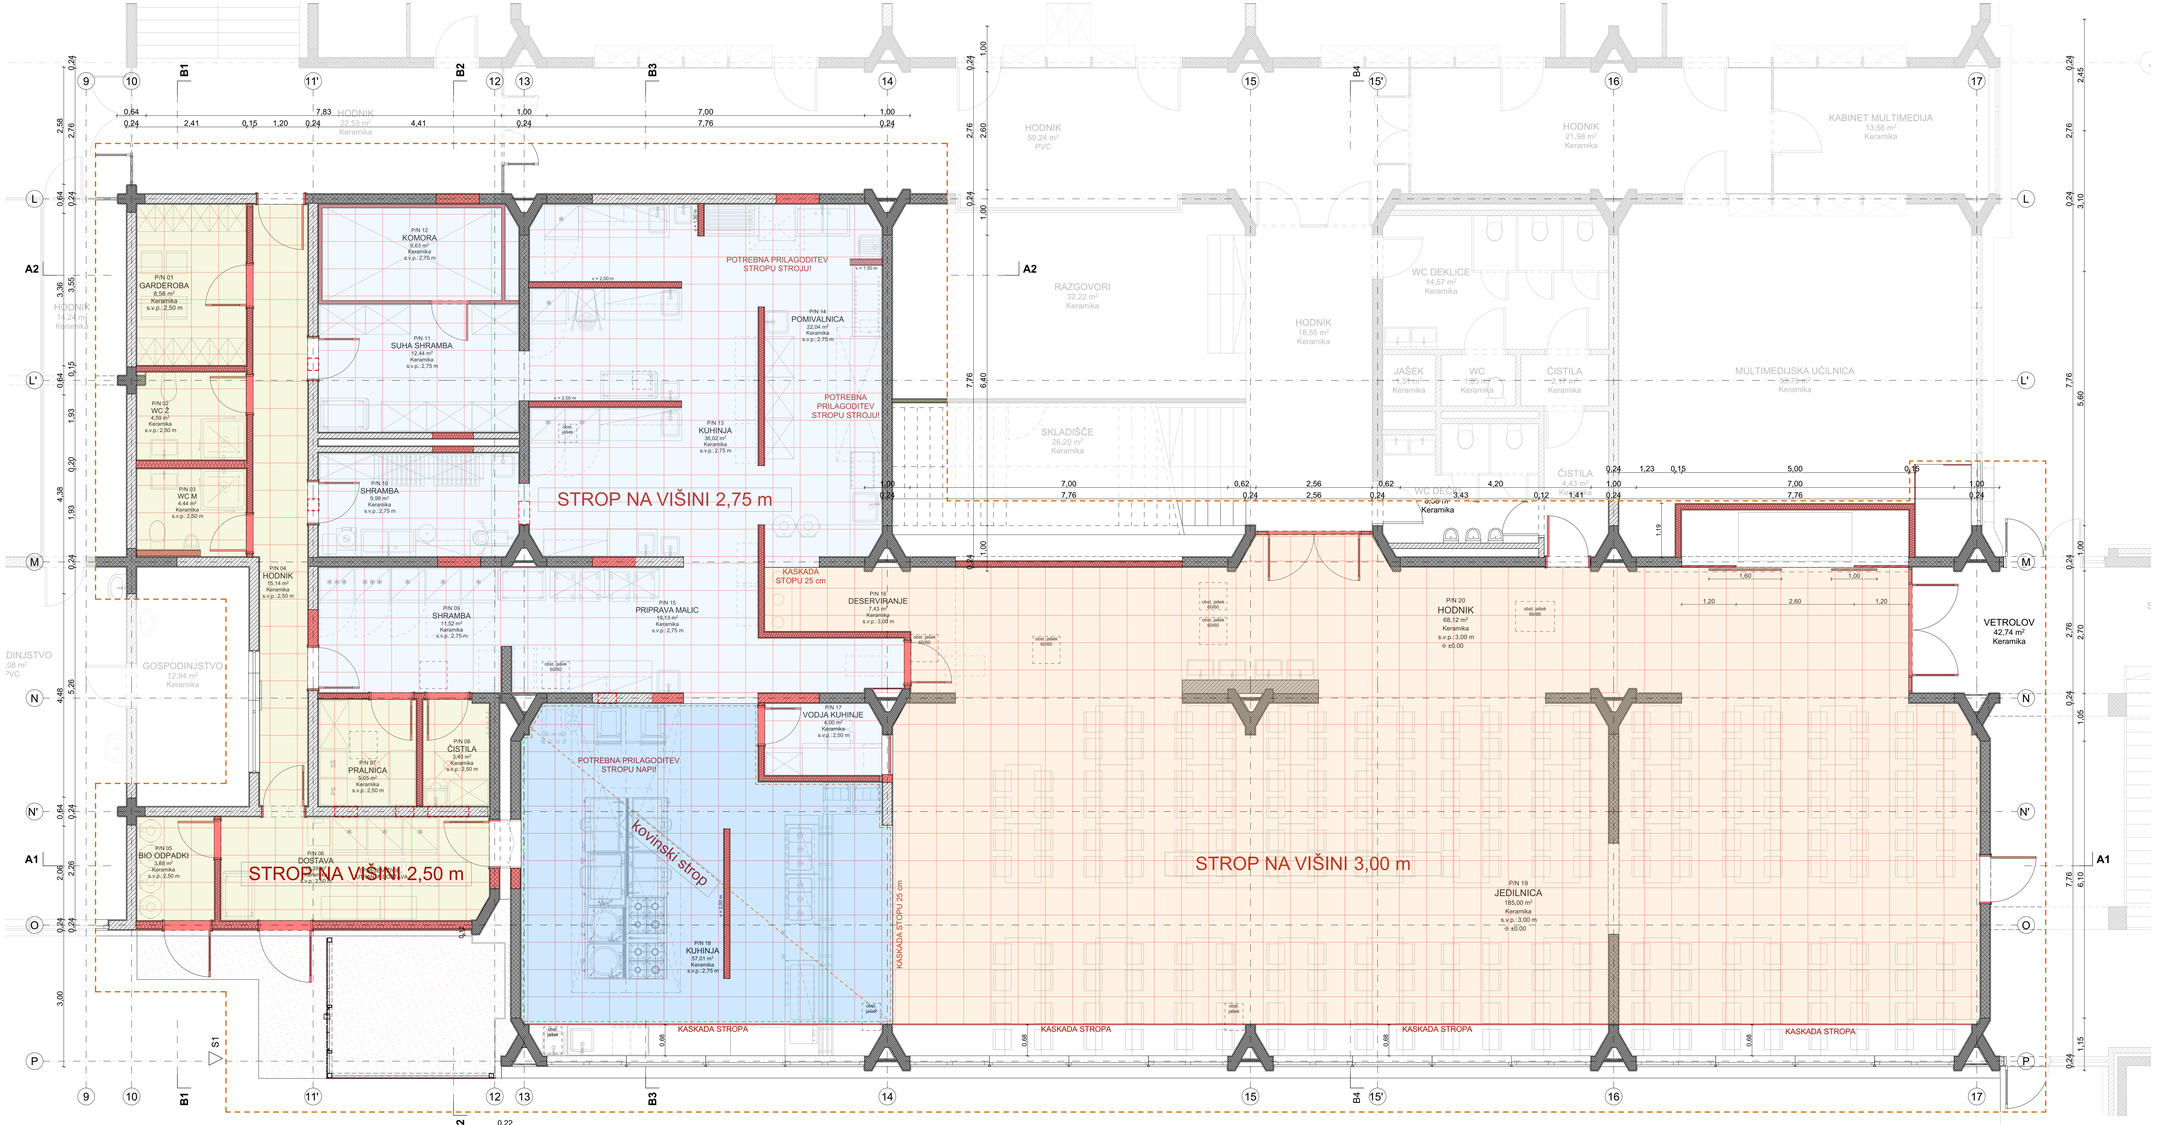

OPOMBE:

- Vse priklope prilagoditi poziciji in tehniki izbrane tehnologije.
- Glej tudi načrt gradbenih konstrukcij!
- Glej tudi načrt strojnih in elektro instalacij! Preboje in globine cevi prevzeti po načrtih SI in EI.
- Glej tudi Presojo požarne varnosti PPV271-11/23, izdelano nov. 23!

Seznam prostorov

Št.	Ime	Talna obloga	Površina [m2]
Pritličje			
P/N 01	GARDEROBA	Keramika	8,56
P/N 02	WC Ž	Keramika	4,59
P/N 03	WC M	Keramika	4,44
P/N 04	HODNIK	Keramika	15,14
P/N 05	BIO ODPADKI	Keramika	3,88
P/N 06	DOSTAVA	Keramika	13,39
P/N 07	PRALNICA	Keramika	5,05
P/N 08	ČISTILA	Keramika	3,40
P/N 09	SHRAMBA	Keramika	11,52
P/N 10	SHRAMBA	Keramika	9,98
P/N 11	SUHA SHRAMBA	Keramika	12,44
P/N 12	KOMORA	Keramika	9,63
P/N 13	KUHINJA	Keramika	36,02
P/N 14	POMIVALNICA	Keramika	22,04
P/N 15	PRIPRAVA MALIC	Keramika	19,13
P/N 16	DESERVIRANJE	Keramika	7,43
P/N 17	VODJA KUHINJE	Keramika	4,00
P/N 18	KUHINJA	Keramika	57,01
P/N 19	JEDILNICA	Keramika	185,00
P/N 20	HODNIK	Keramika	68,12
			500,75 m²

Legenda


- mavčno-kartonski strop, h= 3,00 m
- mavčno-kartonski strop, h= 2,75 m
- kovinski strop, h= 2,75 m
- mavčno-kartonski strop, h= 2,50 m

S

ING-ARH, D.O.O.
ING-ARH
| info@ing-arh.si | www.ing-arh.si

TLORIS NOVEGA STANJA - STROP

investitor:	**Osnovna šola A. T. Linhart, Kranjska cesta 27, 4240 Radovljica**
objekt:	**PRENOVA ŠOLSKE KUHINJE**
št. projekta:	**159/2024**
vodja projekta:	**Polona Čeh, univ. dipl. inž. arh.**
risal:	**Medeja Tomažević, univ. dipl. inž. grad.**
načrt:	**Načrt iz področja arhitekture**
faza:	**PZI** merilo: **1:50**
datum:	**november 2024** št. lista: **A.4**

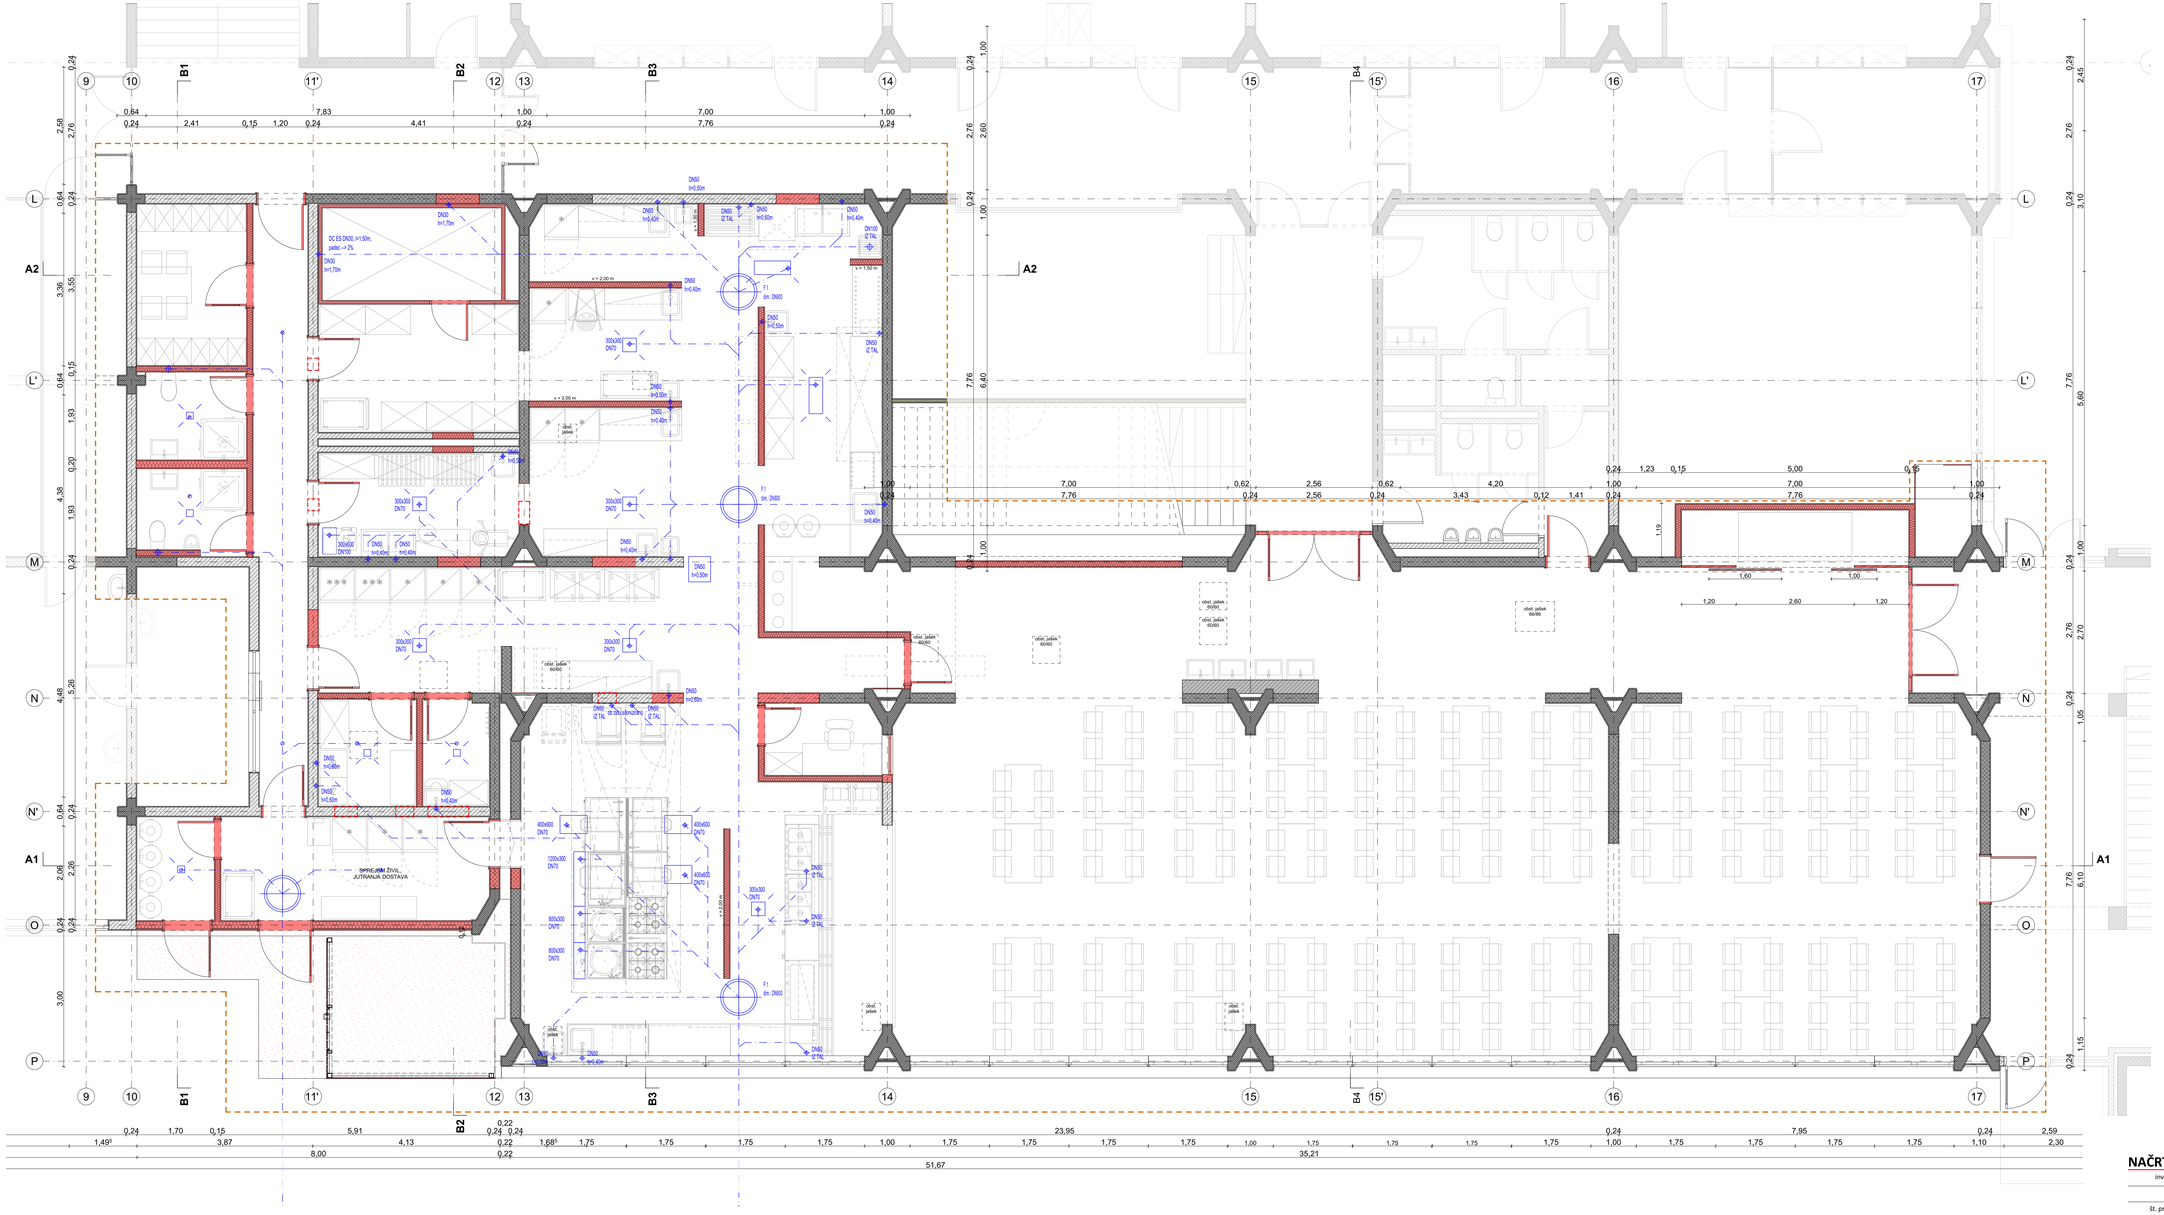

OPOMBE:

- Vse priklope prilagoditi poziciji in tehniki izbrane tehnologije.
- Glej tudi načrt gradbenih konstrukcij!
- Glej tudi načrt strojnih in elektro instalacij! Preboje in globine cevi prevzeti po načrtih SI in EI.
- Ker višine talnih naložb niso znane, se višine novih talnih naložb določi na terenu!

Seznam prostorov


Št.	Ime	Talna obloga	Površina [m2]
Pritličje			
P/N 01	GARDEROBA	Keramika	8,56
P/N 02	WC Ž	Keramika	4,59
P/N 03	WC M	Keramika	4,44
P/N 04	HODNIK	Keramika	15,14
P/N 05	BIO ODPADKI	Keramika	3,88
P/N 06	DOSTAVA	Keramika	13,39
P/N 07	PRALNICA	Keramika	5,05
P/N 08	ČISTILA	Keramika	3,40
P/N 09	SHRAMBA	Keramika	11,52
P/N 10	SHRAMBA	Keramika	9,98
P/N 11	SUHA SHRAMBA	Keramika	12,44
P/N 12	KOMORA	Keramika	9,63
P/N 13	KUHINJA	Keramika	36,02
P/N 14	POMIVALNICA	Keramika	22,04
P/N 15	PRIPRAVA MALIC	Keramika	19,13
P/N 16	DESERVIRANJE	Keramika	7,43
P/N 17	VODJA KUHINJE	Keramika	4,00
P/N 18	KUHINJA	Keramika	57,01
P/N 19	JEDILNICA	Keramika	185,00
P/N 20	HODNIK	Keramika	68,12
			500,75 m²

S


ING-ARH, D.O.O.
| info@ing-arh.si | www.ing-arh.si

NAČRT KANALIZACIJE


investitor:	**Osnovna šola A. T. Linhart, Kranjska cesta 27, 4240 Radovljica**
objekt:	**PRENOVA ŠOLSKE KUHINJE**
št. projekta:	**159/2024**
vodja projekta:	**Polona Čeh, univ. dipl. inž. arh.**
risal:	**Medeja Tomaževič, univ. dipl. inž. grad.**
načrt:	**Načrt iz področja arhitekture**
faza:	**PZI** merilo: **1:50**
datum:	**november 2024** št. lista: **A.5**

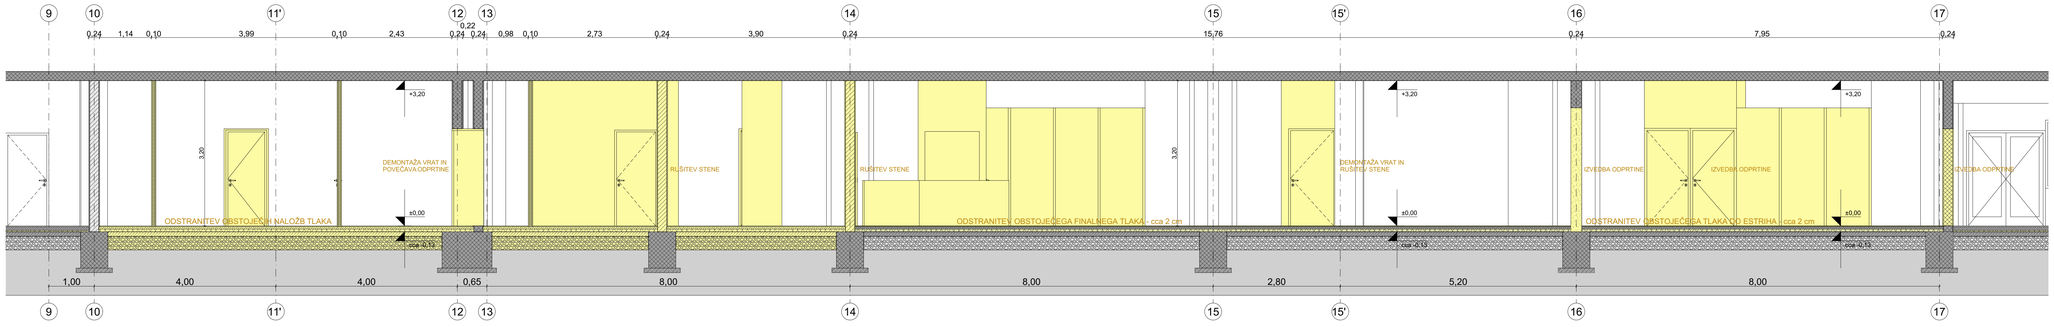


Vzdolžni prerez - načrt rušitev A1

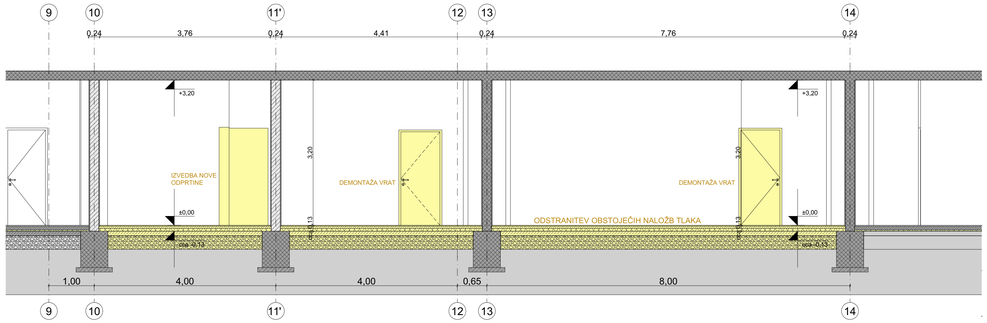


Vzdolžni prerez - načrt rušitev A2

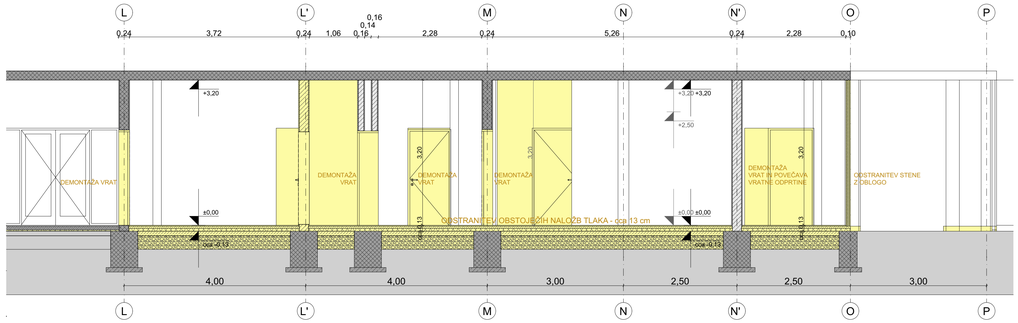

Prečni prerez - načrt rušitev B2

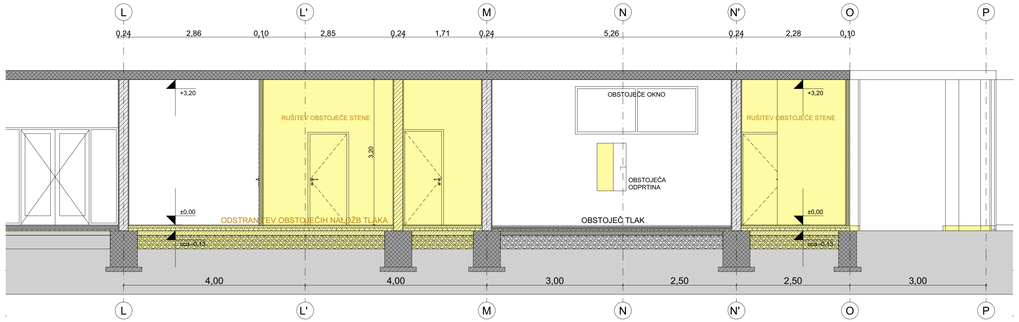

Prečni prerez - načrt rušitev B1

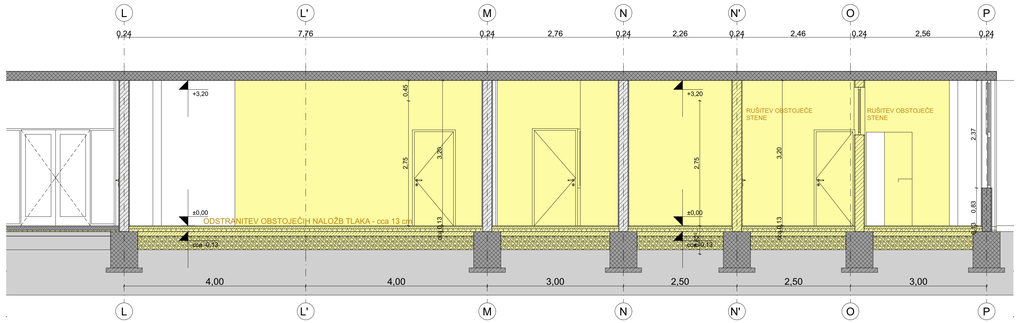

Prečni prerez - načrt rušitev B3

Legenda


- armiranobetonska konstrukcija
- opečna konstrukcija
- predelna stena
- cementni estrih
- rušenje

S


ING-ARH, D.O.O.
| info@ing-arh.si | www.ing-arh.si

PREREZI - NAČRT RUŠITEV


investitor:	**Osnovna šola A. T. Linhart, Kranjska cesta 27, 4240 Radovljica**
objekt:	**PRENOVA ŠOLSKE KUHINJE**
št. projekta:	**159/2024**
vodja projekta:	**Polona Čeh, univ. dipl. inž. arh.**
risal:	**Medeja Tomažević, univ. dipl. inž. grad.**
načrt:	**Načrt iz področja arhitekture**
faza:	**PZI** merilo: **1:50**
datum:	**november 2024** št. lista: **A.6**

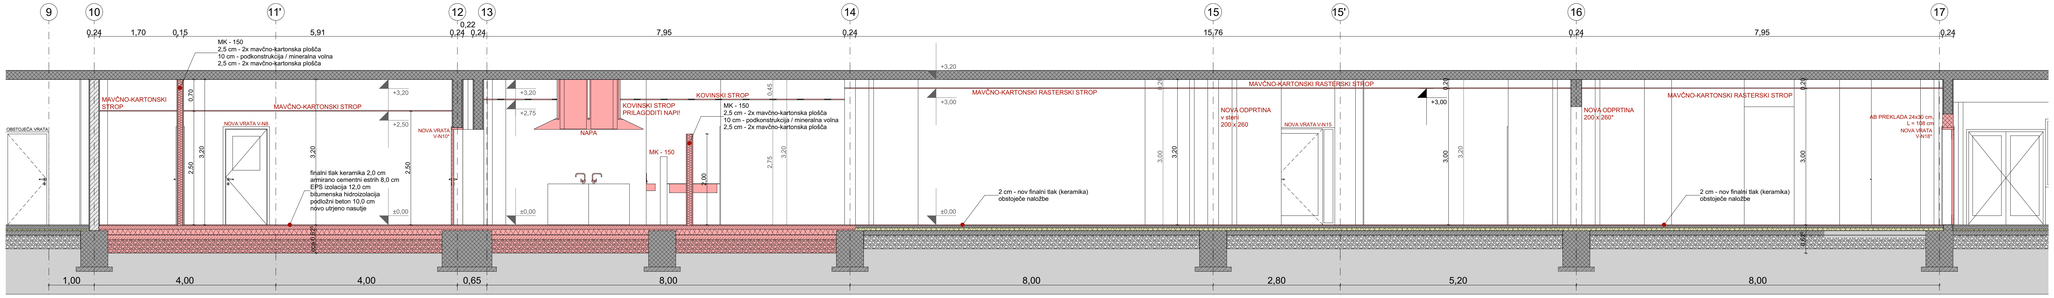


Vzdolžni prerez - novo stanje A1

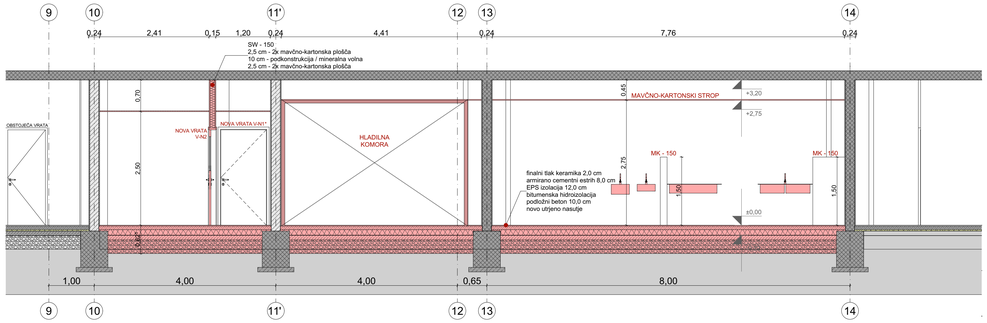


Vzdolžni prerez - novo stanje A2

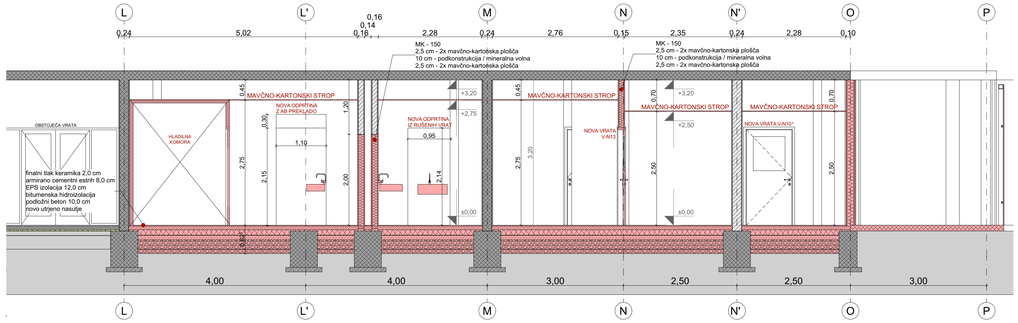

Prečni prerez - novo stanje B2

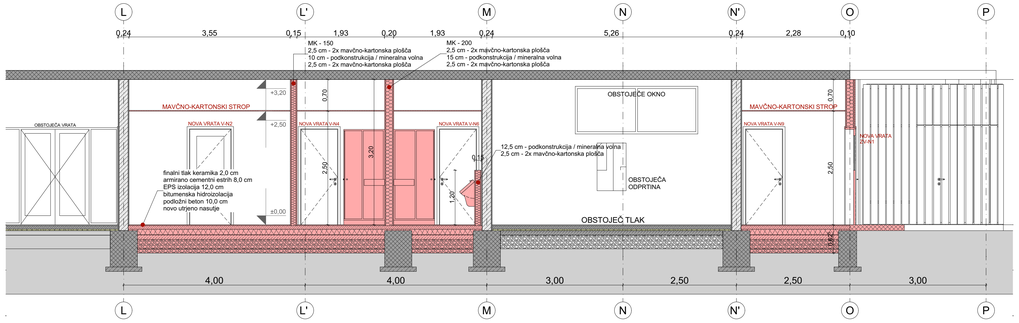

Prečni prerez - novo stanje B1

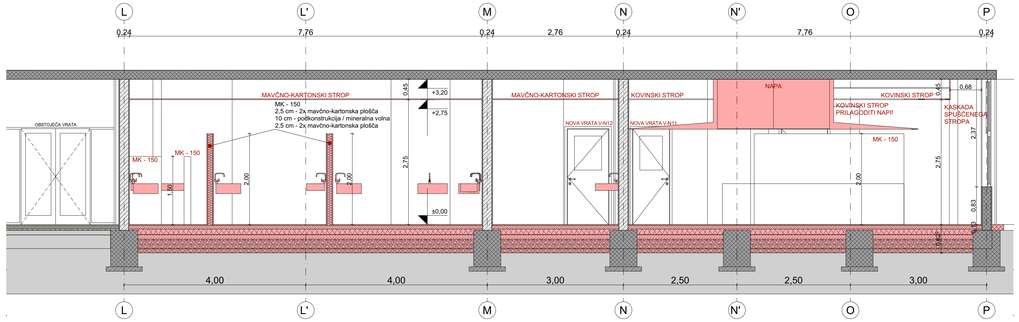

Prečni prerez - novo stanje B3

Legenda


- armiranobetonska konstrukcija
- opečna konstrukcija
- predelna stena
- cementni estrih
- novo


S

PREREZI - NOVO STANJE

ING-ARH, D.O.O.
| info@ing-arh.si | www.ing-arh.si

investitor:	**Osnovna šola A. T. Linhart, Kranjska cesta 27, 4240 Radovljica**
objekt:	**PRENOVA ŠOLSKE KUHINJE**
št. projekta:	**159/2024**
vodja projekta:	**Polona Čeh, univ. dipl. inž. arh.**
risal:	**Medeja Tomažević, univ. dipl. inž. grad.**
načrt:	**Načrt iz področja arhitekture**
faza:	**PZI** merilo: **1:50**
datum:	**november 2024** št. lista: **A.7**

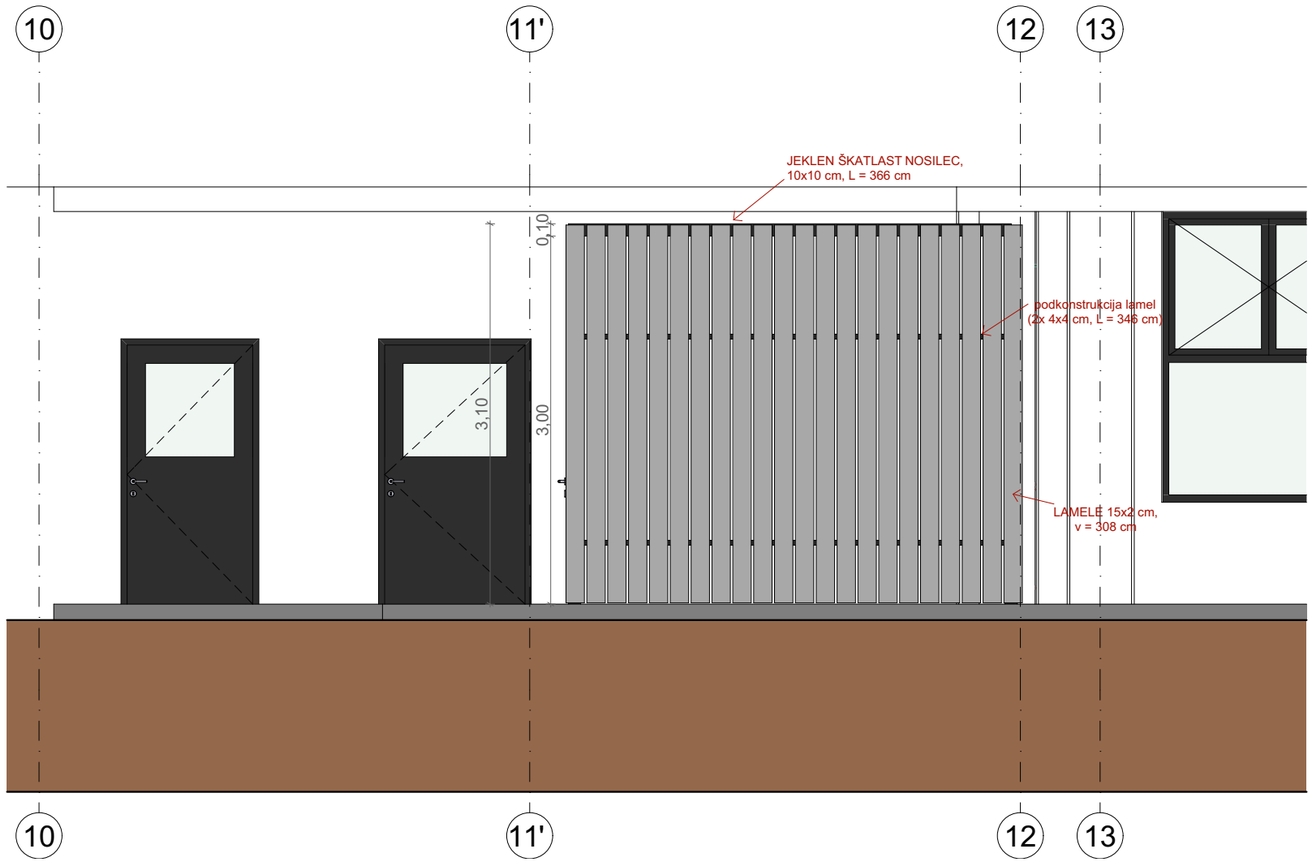










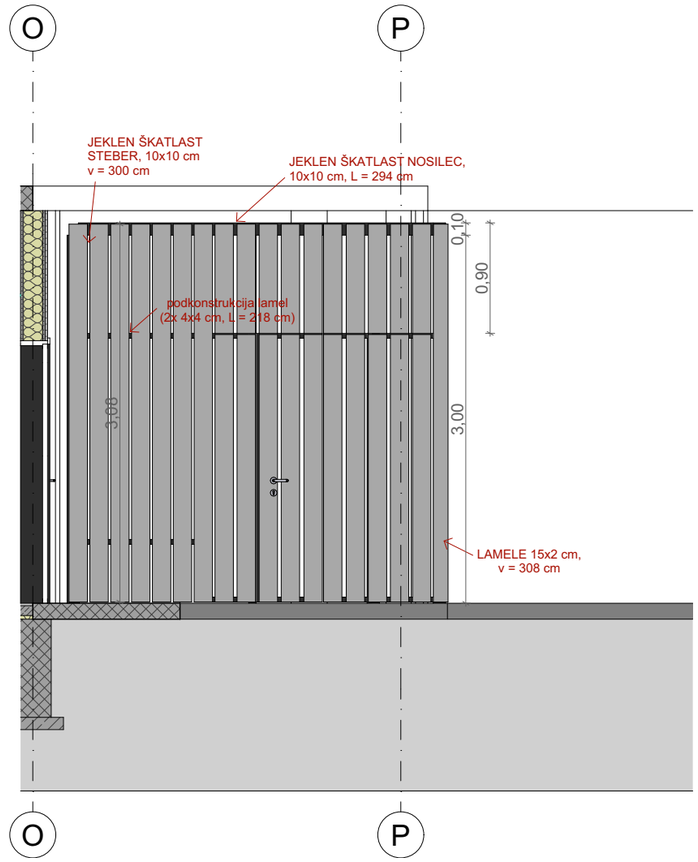


FASADA - DOSTOP

ING-ARH, D.O.O.
| info@ing-arh.si | www.ing-arh.si

investitor:	**Osnovna šola A. T. Linhart, Kranjska cesta 27, 4240 Radovljica**		
objekt:	**PRENOVA ŠOLSKE KUHINJE**		
št. projekta:	**159/2024**		
vodja projekta:	**Polona Čeh, univ. dipl. inž. arh.**		
risal:	**Medeja Tomaževič, univ. dipl. inž. grad.**		
načrt:	**Načrt iz področja arhitekture**		
faza:	**PZI**	merilo:	**1:50**
datum:	**november 2024**	št. lista:	**A.8**

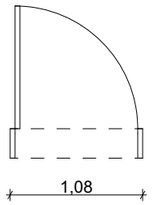
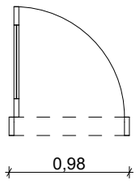
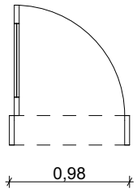
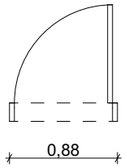
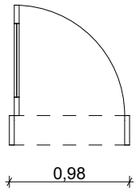
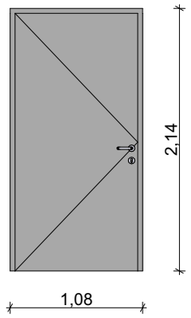
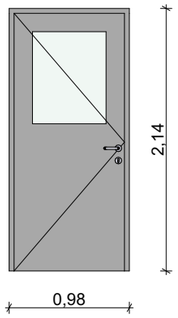
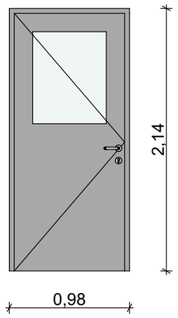
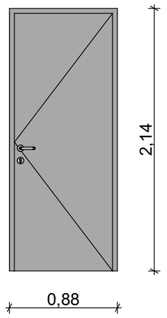
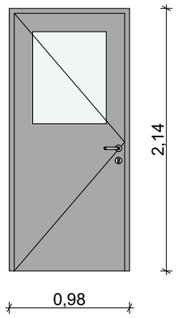
Shema vrat

Oznaka vrat	V-N1*	V-N2	V-N3	V-N4	V-N5
Št. prostora	P/N 04	P/N 01	P/N 11	P/N 02	P/N 10
Prostor	HODNIK	GARDEROBA	SUHA SHRAMBA	WC Ž	SHRAMBA
Gradbena dimenzija [m]	1,08×2,14	0,98×2,14	0,98×2,14	0,88×2,14	0,98×2,14
Dimezija krila vrat [m]	1,00×2,10	0,90×2,10	0,90×2,10	0,80×2,10	0,90×2,10
Širina podboja [m]	0,24	0,15	0,24	0,15	0,24
Smer odpiranja	Desno	Desno	Desno	Levo	Desno
Tlorisni pogled					
Pogled iz strani odpiranja					
Vrsta okvirja	ALU okvir	ALU okvir	ALU okvir	ALU okvir	ALU okvir
Vrsta krila	sendvič sestava, HPL	sendvič sestava, HPL; rešetka	sendvič sestava, HPL	sendvič sestava, HPL; rešetka	sendvič sestava, HPL
Steklo	/	dvoslojna zasteklitev; motna folija	dvoslojna zasteklitev	/	dvoslojna zasteklitev
Ključavnica/kljuka	cilindrična sistemska ključavnica; samozapiralo	cilindrična sistemska ključavnica	cilindrična sistemska ključavnica	cilindrična sistemska ključavnica	cilindrična sistemska ključavnica
Požarne zahteve	EI 60	/	/	/	/
Zvočna izolirnost	/	/	/	/	/
Toplotna prehodnost	/	/	/	/	/
Opombe					

SHEME NOVIH VRAT

ING-ARH, D.O.O.
| info@ing-arh.si | www.ing-arh.si
ING • ARH

investitor:	**Osnovna šola A. T. Linhart, Kranjska cesta 27, 4240 Radovljica**		
objekt:	**PRENOVA ŠOLSKE KUHINJE**		
št. projekta:	**159/2024**		
vodja projekta:	**Polona Čeh, univ. dipl. inž. arh.**		
risal:	**Medeja Tomaževič, univ. dipl. inž. grad.**		
načrt:	**Načrt iz področja arhitekture**		
faza:	**PZI**	merilo:	**1:50**
datum:	**november 2024**	št. lista:	**A.9**

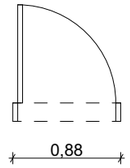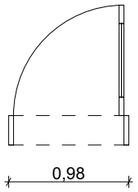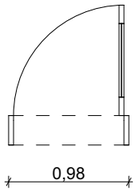
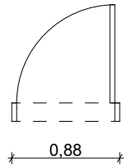
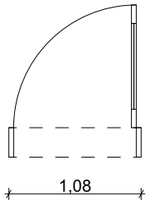
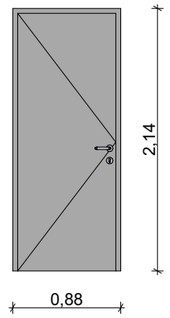
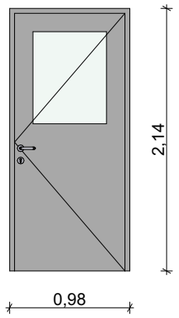
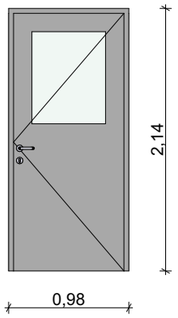
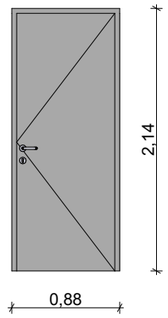
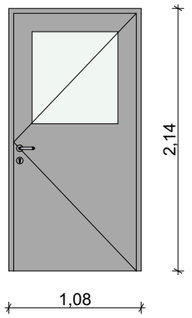
Shema vrat					
Oznaka vrat	**V-N6**	**V-N7**	**V-N8**	**V-N9**	**V-N10**
Št. prostora	P/N 03	P/N 09	P/N 04	P/N 05	P/N 06
Prostor	WC M	SHRAMBA	HODNIK	BIO ODPADKI	DOSTAVA
Gradbena dimenzija [m]	0,88×2,14	0,98×2,14	0,98×2,14	0,88×2,14	1,08×2,14
Dimezija krila vrat [m]	0,80×2,10	0,90×2,10	0,90×2,10	0,80×2,10	1,00×2,10
Širina podboja [m]	0,15	0,24	0,24	0,15	0,24
Smer odpiranja	Desno	Levo	Levo	Levo	Levo
Tlorisni pogled					
Pogled iz strani odpiranja					
Vrsta okvirja	ALU okvir	ALU okvir	ALU okvir	ALU okvir	ALU okvir
Vrsta krila	sendvič sestava, HPL; rešetka	sendvič sestava, HPL	sendvič sestava, HPL	sendvič sestava, HPL; rešetka	sendvič sestava, HPL
Steklo	/	dvoslojna zasteklitev	dvoslojna zasteklitev	/	dvoslojna zasteklitev
Ključavnica/kljuka	cilindrična sistemska ključavnica	cilindrična sistemska ključavnica	cilindrična sistemska ključavnica	cilindrična sistemska ključavnica	cilindrična sistemska ključavnica
Požarne zahteve	/	/	/	/	/
Zvočna izolirnost	/	/	/	/	/
Toplotna prehodnost	/	/	/	/	/
Opombe					

SHEME NOVIH VRAT

ING-ARH, D.O.O.
| info@ing-arh.si | www.ing-arh.si

ING • ARH







investitor:	**Osnovna šola A. T. Linhart, Kranjska cesta 27, 4240 Radovljica**		
objekt:	**PRENOVA ŠOLSKE KUHINJE**		
št. projekta:	**159/2024**		
vodja projekta:	**Polona Čeh, univ. dipl. inž. arh.**		
risal:	**Medeja Tomaževič, univ. dipl. inž. grad.**		
načrt:	**Načrt iz področja arhitekture**		
faza:	**PZI**	merilo:	**1:50**
datum:	**november 2024**	št. lista:	**A.10**

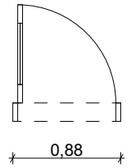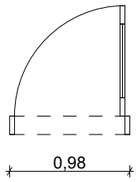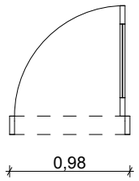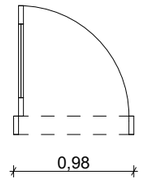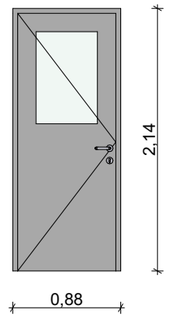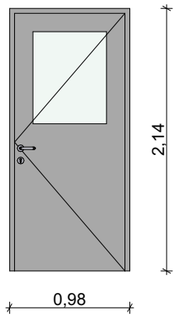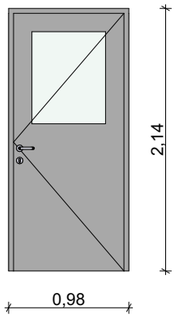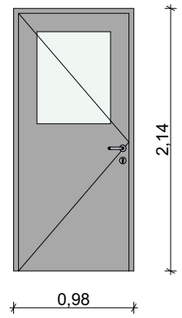Shema vrat				
Oznaka vrat	**V-N11**	**V-N12**	**V-N13**	**V-N14**
Št. prostora	P/N 17	P/N 16	P/N 08	P/N 07
Prostor	VODJA KUHINJE	DESERVIRANJE	ČISTILA	PRALNICA
Gradbena dimenzija [m]	0,88×2,14	0,98×2,14	0,98×2,14	0,98×2,14
Dimezija krila vrat [m]	0,80×2,10	0,90×2,10	0,90×2,10	0,90×2,10
Širina podboja [m]	0,15	0,15	0,15	0,15
Smer odpiranja	Desno	Levo	Levo	Desno
Tlorisni pogled				
Pogled iz strani odpiranja				
Vrsta okvirja	ALU okvir	ALU okvir	ALU okvir	ALU okvir
Vrsta krila	sendvič sestava, HPL	sendvič sestava, HPL	sendvič sestava, HPL	sendvič sestava, HPL
Steklo	dvoslojna zasteklitev	dvoslojna zasteklitev	dvoslojna zasteklitev	dvoslojna zasteklitev
Ključavnica/kljuka	cilindrična sistemska ključavnica	cilindrična sistemska ključavnica	cilindrična sistemska ključavnica	cilindrična sistemska ključavnica
Požarne zahteve	/	/	/	/
Zvočna izolirnost	/	/	/	/
Toplotna prehodnost	/	/	/	/
Opombe				

SHEME NOVIH VRAT

ING-ARH, D.O.O.
| info@ing-arh.si | www.ing-arh.si
ING • ARH







investitor:	**Osnovna šola A. T. Linhart, Kranjska cesta 27, 4240 Radovljica**		
objekt:	**PRENOVA ŠOLSKE KUHINJE**		
št. projekta:	**159/2024**		
vodja projekta:	**Polona Čeh, univ. dipl. inž. arh.**		
risal:	**Medeja Tomaževič, univ. dipl. inž. grad.**		
načrt:	**Načrt iz področja arhitekture**		
faza:	**PZI**	merilo:	**1:50**
datum:	**november 2024**	št. lista:	**A.11**

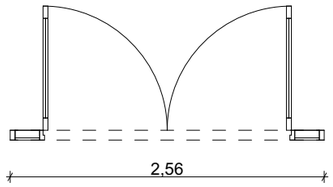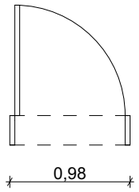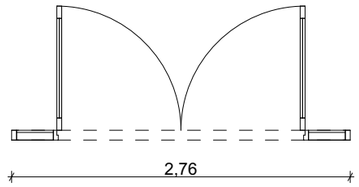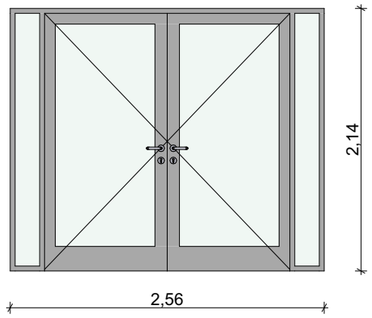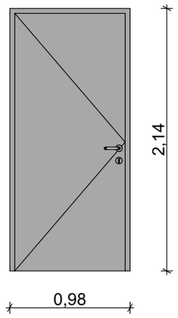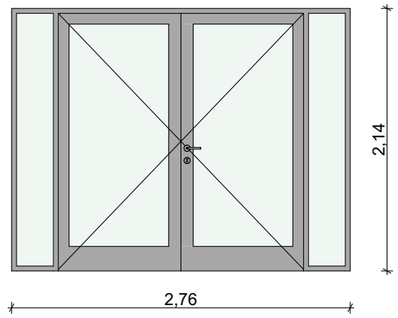Shema vrat			
Oznaka vrat	**V-N15***	**V-N16***	**V-N17***
Št. prostora	P/N 20	0	P/N 20
Prostor	HODNIK	ČISTILA	HODNIK
Gradbena dimenzija [m]	2,56×2,14	0,98×2,14	2,76×2,14
Dimezija krila vrat [m]	2,00×2,10	0,90×2,10	2,00×2,10
Širina podboja [m]	0,08	0,24	0,08
Smer odpiranja	Levo	Desno	Levo
Tlorisni pogled			
Pogled iz strani odpiranja			
Vrsta okvirja	ALU okvir	ALU okvir	ALU okvir
Vrsta krila	ALU panel	sendvič sestava, HPL	sendvič sestava, HPL
Steklo	varnostna zasteklitev; troslojna zasteklitev EI60	/	varnostna zasteklitev; troslojna zasteklitev EI30
Ključavnica/kljuka	samozapiralo; elektro magnetna ključavnica; evakuacijska letev	cilindrična sistemska ključavnica; samozapiralo	cilindrična sistemska ključavnica; samozapiralo; evakuacijska letev
Požarne zahteve	EI 60	EI 60	EI 30
Zvočna izolirnost	/	/	/
Toplotna prehodnost	/	/	/
Opombe	AJP, odprta vrata, v primeru požara se zaprejo		

SHEME NOVIH VRAT

ING-ARH, D.O.O.
| info@ing-arh.si | www.ing-arh.si
ING • ARH



investitor:	**Osnovna šola A. T. Linhart, Kranjska cesta 27, 4240 Radovljica**		
objekt:	**PRENOVA ŠOLSKE KUHINJE**		
št. projekta:	**159/2024**		
vodja projekta:	**Polona Čeh, univ. dipl. inž. arh.**		
risal:	**Medeja Tomaževič, univ. dipl. inž. grad.**		
načrt:	**Načrt iz področja arhitekture**		
faza:	**PZI**	merilo:	**1:50**
datum:	**november 2024**	št. lista:	**A.12**

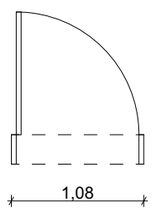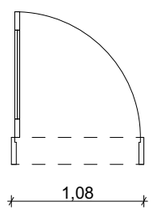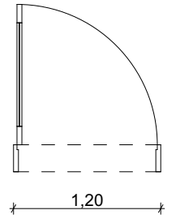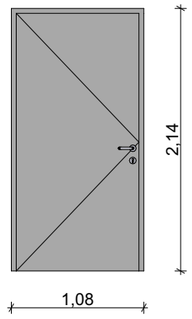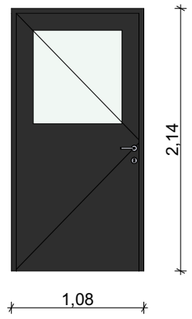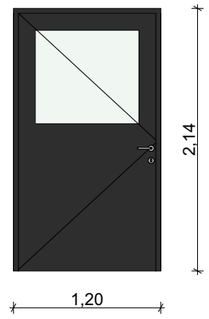Shema vrat			
Oznaka vrat	**V-N18***	**ZV-N1**	**ZV-N2**
Št. prostora	0	P/N 05	P/N 06
Prostor	VETROLOV	BIO ODPADKI	DOSTAVA
Gradbena dimenzija [m]	1,08×2,14	1,08×2,14	1,20×2,14
Dimezija krila vrat [m]	1,00×2,10	1,00×2,10	1,12×2,10
Širina podboja [m]	0,24	0,22	0,22
Smer odpiranja	Desno	Desno	Desno
Tlorisni pogled			
Pogled iz strani odpiranja			
Vrsta okvirja	ALU okvir	ALU okvir	ALU okvir
Vrsta krila	sendvič sestava, HPL	ALU panel	ALU panel
Steklo	/	troslojna zasteklitev	troslojna zasteklitev
Ključavnica/kljuka	cilindrična sistemska ključavnica; samozapiralo; evakuacijska letev	cilindrična sistemska ključavnica; samozapiralo	cilindrična sistemska ključavnica; samozapiralo
Požarne zahteve	EI 30	/	/
Zvočna izolirnost	/	/	/
Toplotna prehodnost	/	< 1,6 W/m²K	< 1,6 W/m²K
Opombe			

SHEME NOVIH VRAT

ING-ARH, D.O.O.
| info@ing-arh.si | www.ing-arh.si

investitor:	**Osnovna šola A. T. Linhart, Kranjska cesta 27, 4240 Radovljica**		
objekt:	**PRENOVA ŠOLSKE KUHINJE**		
št. projekta:	**159/2024**		
vodja projekta:	**Polona Čeh, univ. dipl. inž. arh.**		
risal:	**Medeja Tomaževič, univ. dipl. inž. grad.**		
načrt:	**Načrt iz področja arhitekture**		
faza:	**PZI**	merilo:	**1:50**
datum:	**november 2024**	št. lista:	**A.13**

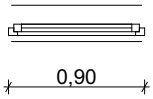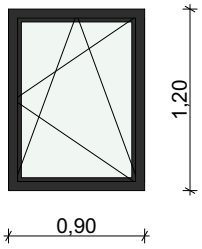Shema okna	
Oznaka vrat	**O1**
Št. prostora	P/N 19
Prostor	JEDILNICA
Gradbena dimenzija [m]	0,90×1,20
Širina stene [m]	0,24
Tlorisni pogled	
Pogled iz strani odpiranja	
Vrsta okvirja	PVC okvir
Steklo	troslojna zasteklitev
Odpiranje	Levo; Ventus
Požarne zahteve	/
Zvočna izolirnost	32 dB/Rw
Toplotna prehodnost	/

SHEMA NOVEGA OKNA

ING-ARH, D.O.O.
| info@ing-arh.si | www.ing-arh.si
ING • ARH

investitor:	**Osnovna šola A. T. Linhart, Kranjska cesta 27, 4240 Radovljica**		
objekt:	**PRENOVA ŠOLSKE KUHINJE**		
št. projekta:	**159/2024**		
vodja projekta:	**Polona Čeh, univ. dipl. inž. arh.**		
risal:	**Medeja Tomaževič, univ. dipl. inž. grad.**		
načrt:	**Načrt iz področja arhitekture**		
faza:	**PZI**	merilo:	**1:50**
datum:	**november 2024**	št. lista:	**A.14**