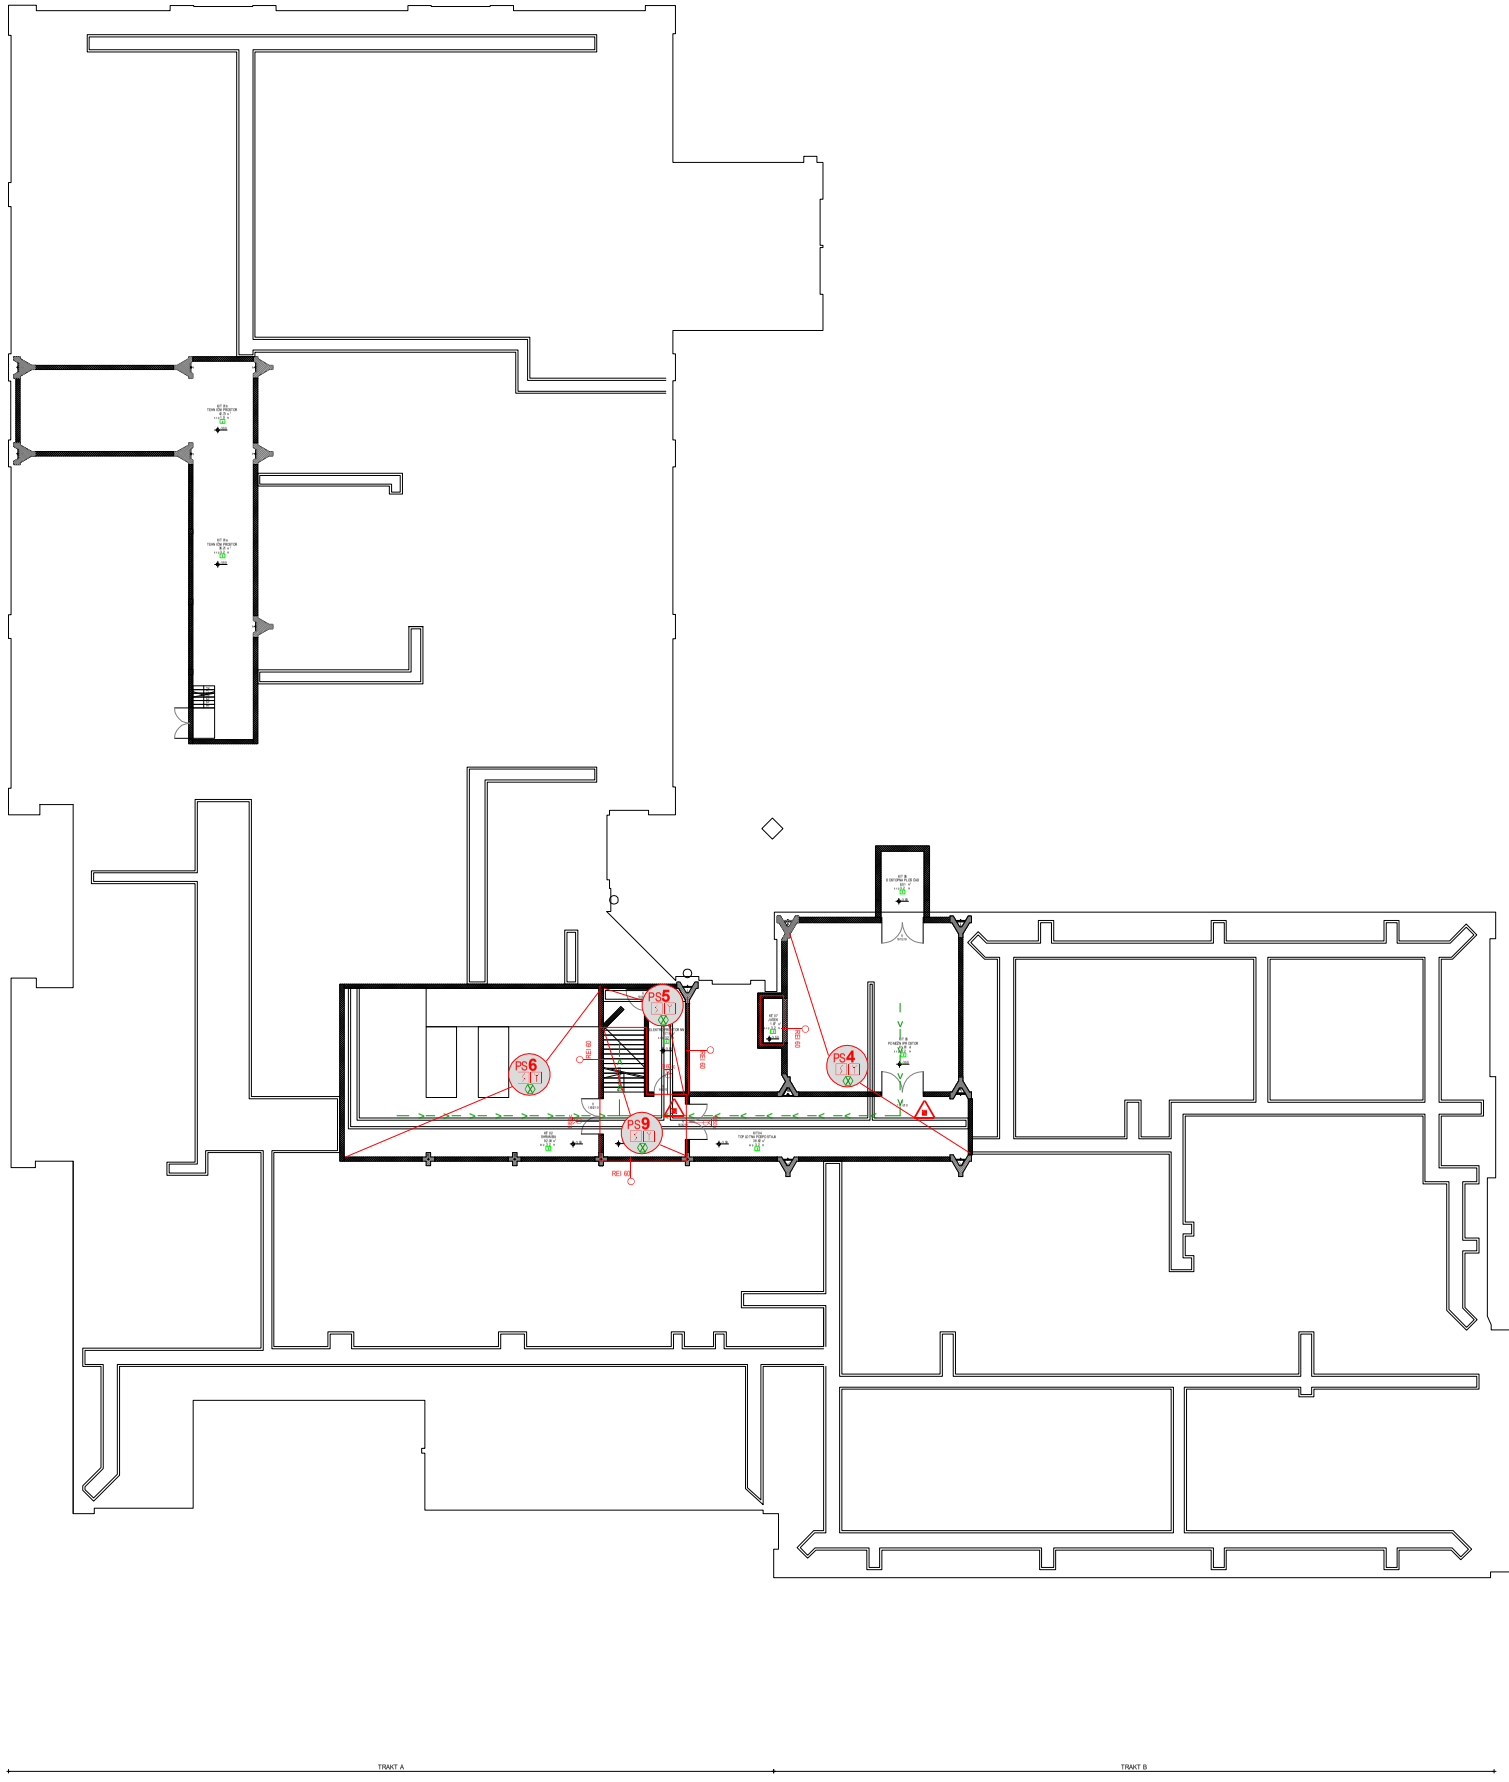


LEGENDA

	E-požarna odpornost 30,60,90 min R-nosilnost I-izolativnost
	C-vrata opremljena s samozapiralom
	izhod iz objekta evakuacijska pot
	notranji hidrantni priključek
	varnostna razsvetljava
	meja požarnega sektorja
	gasilnik na prah 59/56 kg gasilnik na CO2 - 5 kg
	odvod dima: naravno
	sistem avtomatskega javljanja požara ročni javljalec požara

Risba: KLET

Feniks 2 d.o.o.
Cesta 20. Julija 2c, Zagorje ob Savi

Objekt:	OŠ Antona Tomaža Linharta Kranjska cesta 27, 4240 Radovljica	Faza:	VZD. DELA
		List št.:	1
		Merilo:	1:250
Naročnik:	OŠ Antona Tomaža Linharta Kranjska cesta 27, 4240 Radovljica	Projekt št.:	--
		Načrt PV št:	PPV 271-11/23
		Datum:	November, 2023
Odg. projektant:	Valerija Skok, univ.dipl.inž.gr.	Načrt:	PRESOJA požarne varnosti stavbe
Odg. vodja projekta:	--		