
# LEGENDA

| | |
|---|---|
| | E-požarna odpornost<br>30,60,90 min<br>R-nosilnost<br>I-izolativnost |
| | C-vrata opremljena<br>s samozapiralom |
| | izhod iz objekta<br>evakuacijska pot |
| | notranji hidrantni priključek |
| | varnostna razsvetljava |
| | meja požarnega sektorja |
| | gasilnik na prah S9/S6 kg<br>gasilnik na CO2 - 5 kg |
| | odvod dima: naravno |
| | sistem avtomatskega<br>javljanja požara<br>ročni javljalec požara |

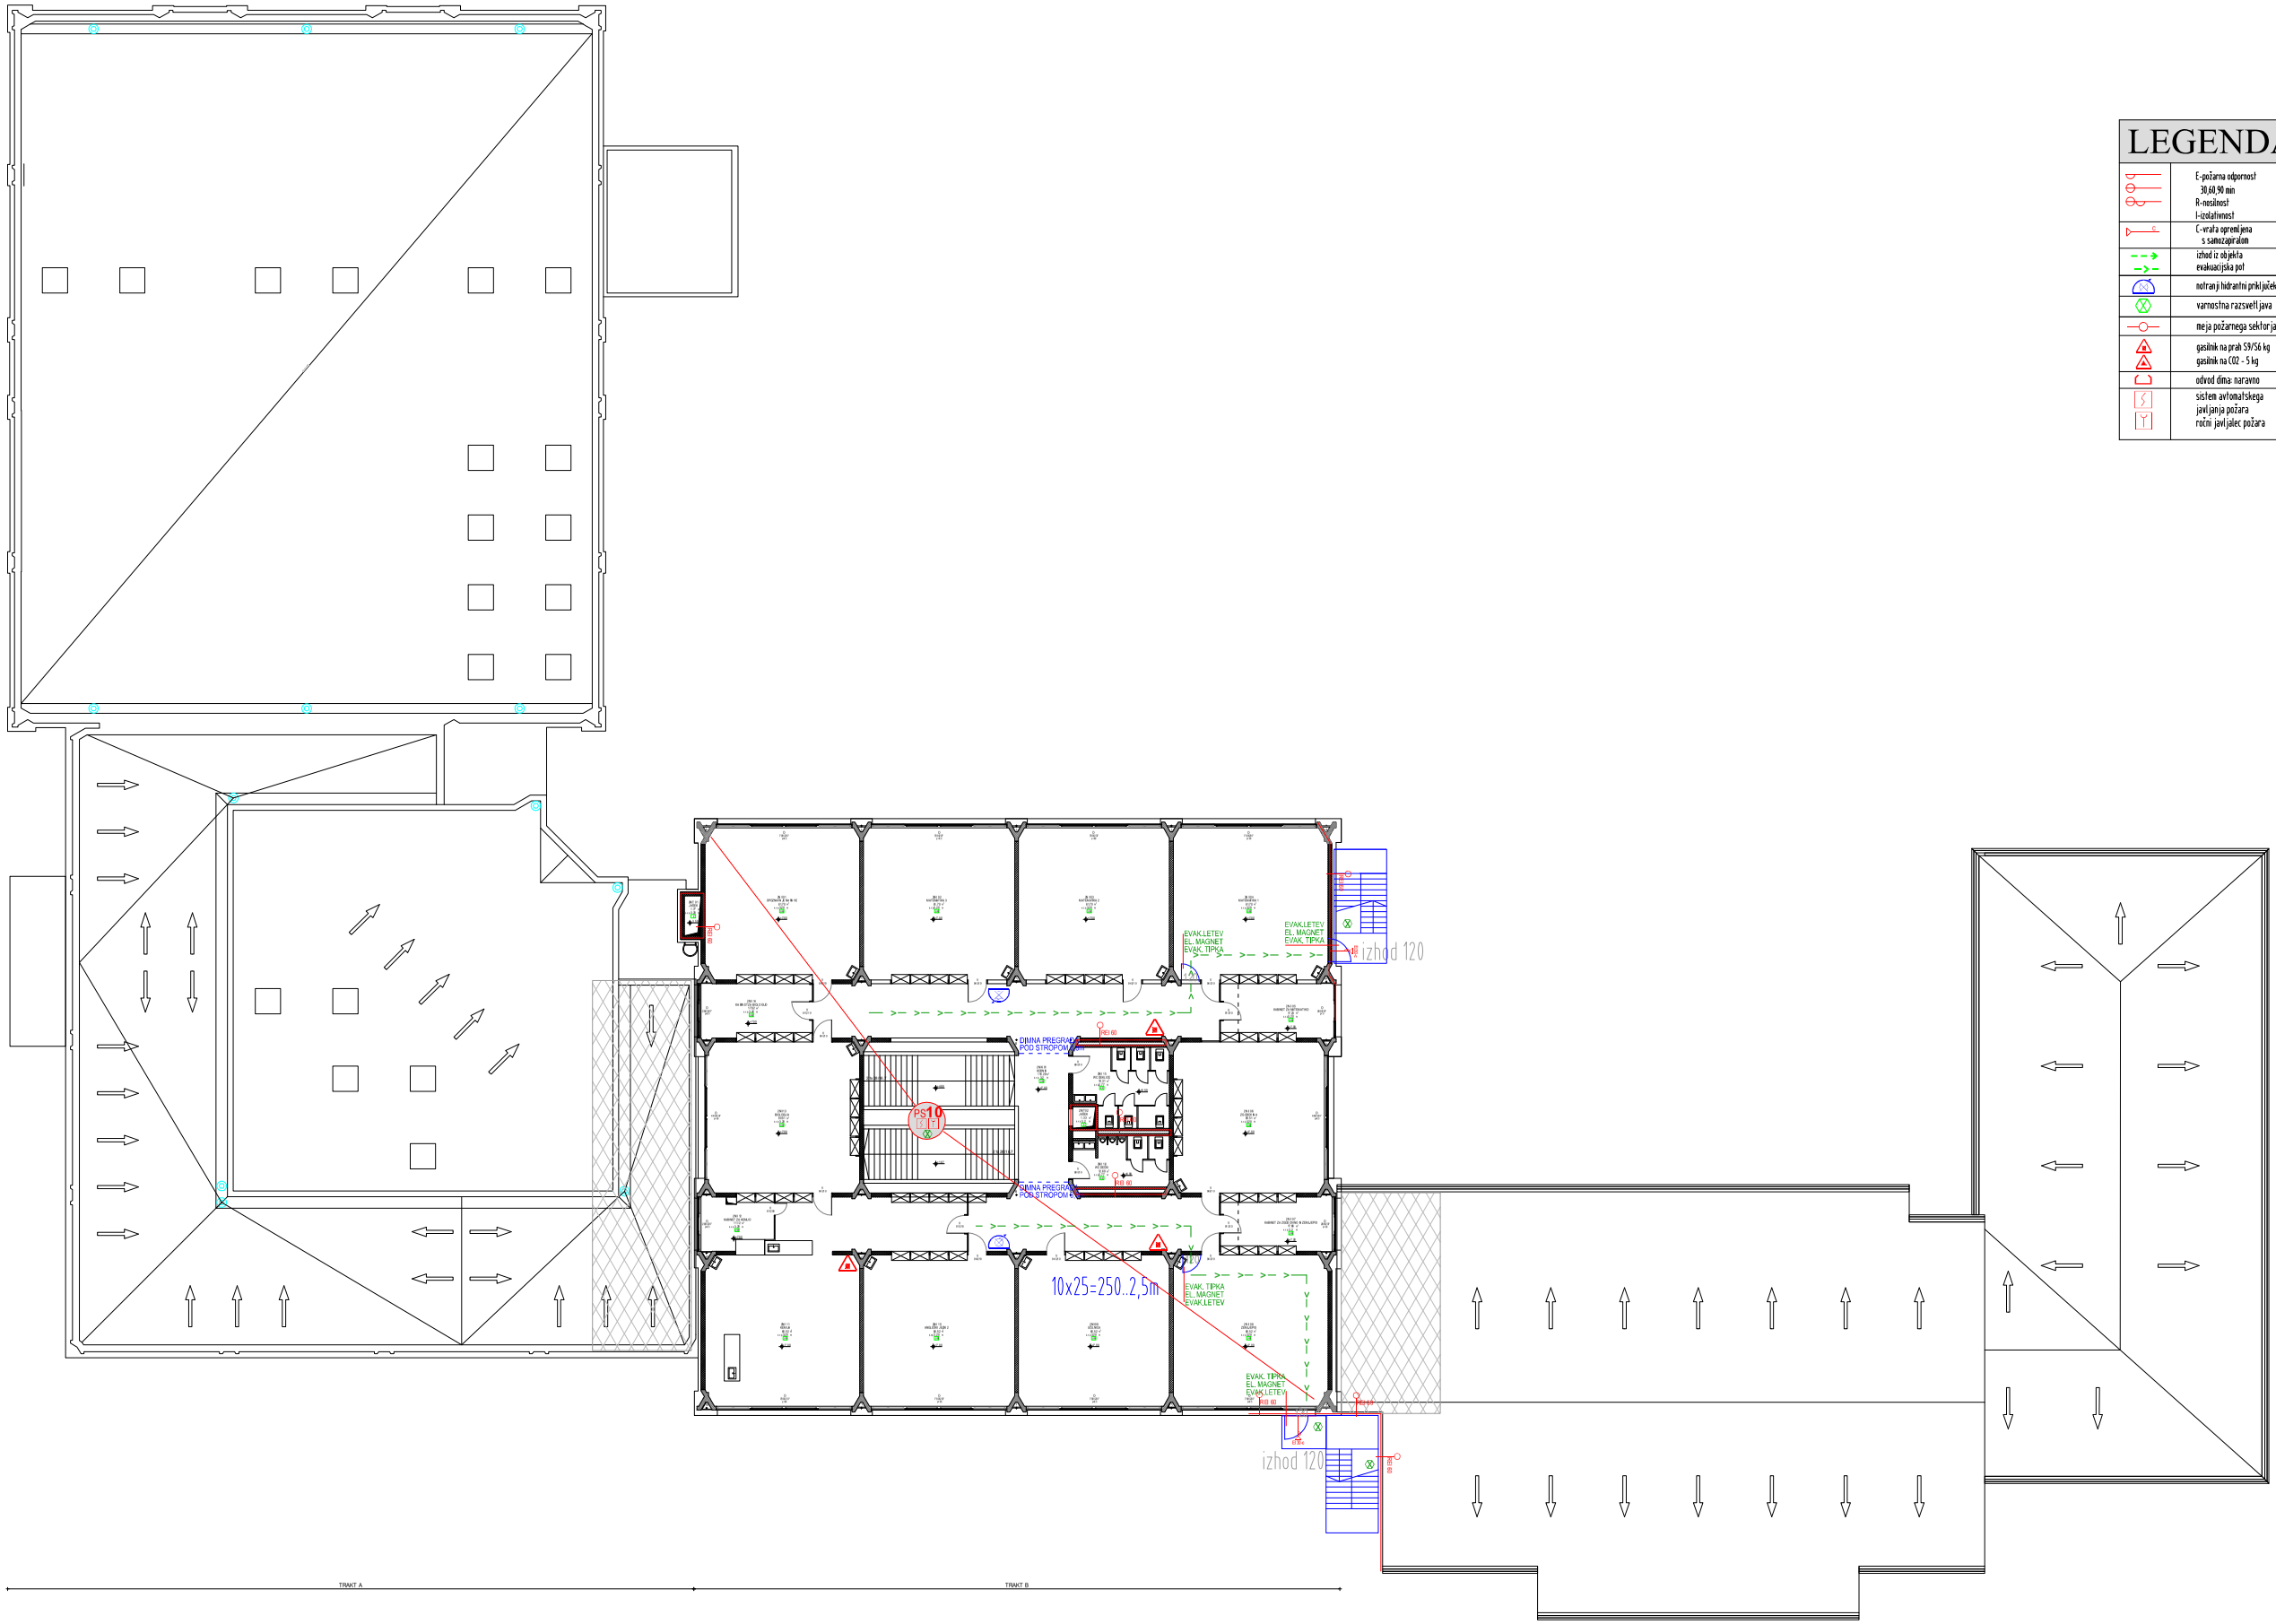


| | |
|---|---|
| Risba: NADSTROPJE 2 | Feniks 2 d.o.o.<br>Cesta 20. Julija 2c, Zagorje ob Savi |
| Objekt: OŠ Antona Tomaža Linharta<br>Kranjska cesta 27, 4240 Radovljica | Faza: VZD. DELA<br>List št.: 4<br>Merilo: 1:250 |
| Naročnik: OŠ Antona Tomaža Linharta<br>Kranjska cesta 27, 4240 Radovljica | Projekt št.: --<br>Načrt PV št.: PPV 271-11/23<br>Datum: November, 2023 |
| Odg. projektant: Valerija Skok, univ.dipl.inž.gr.<br>Odg. vodja projekta: -- | Načrt: PRESOJA<br>požarne varnosti stavbe |