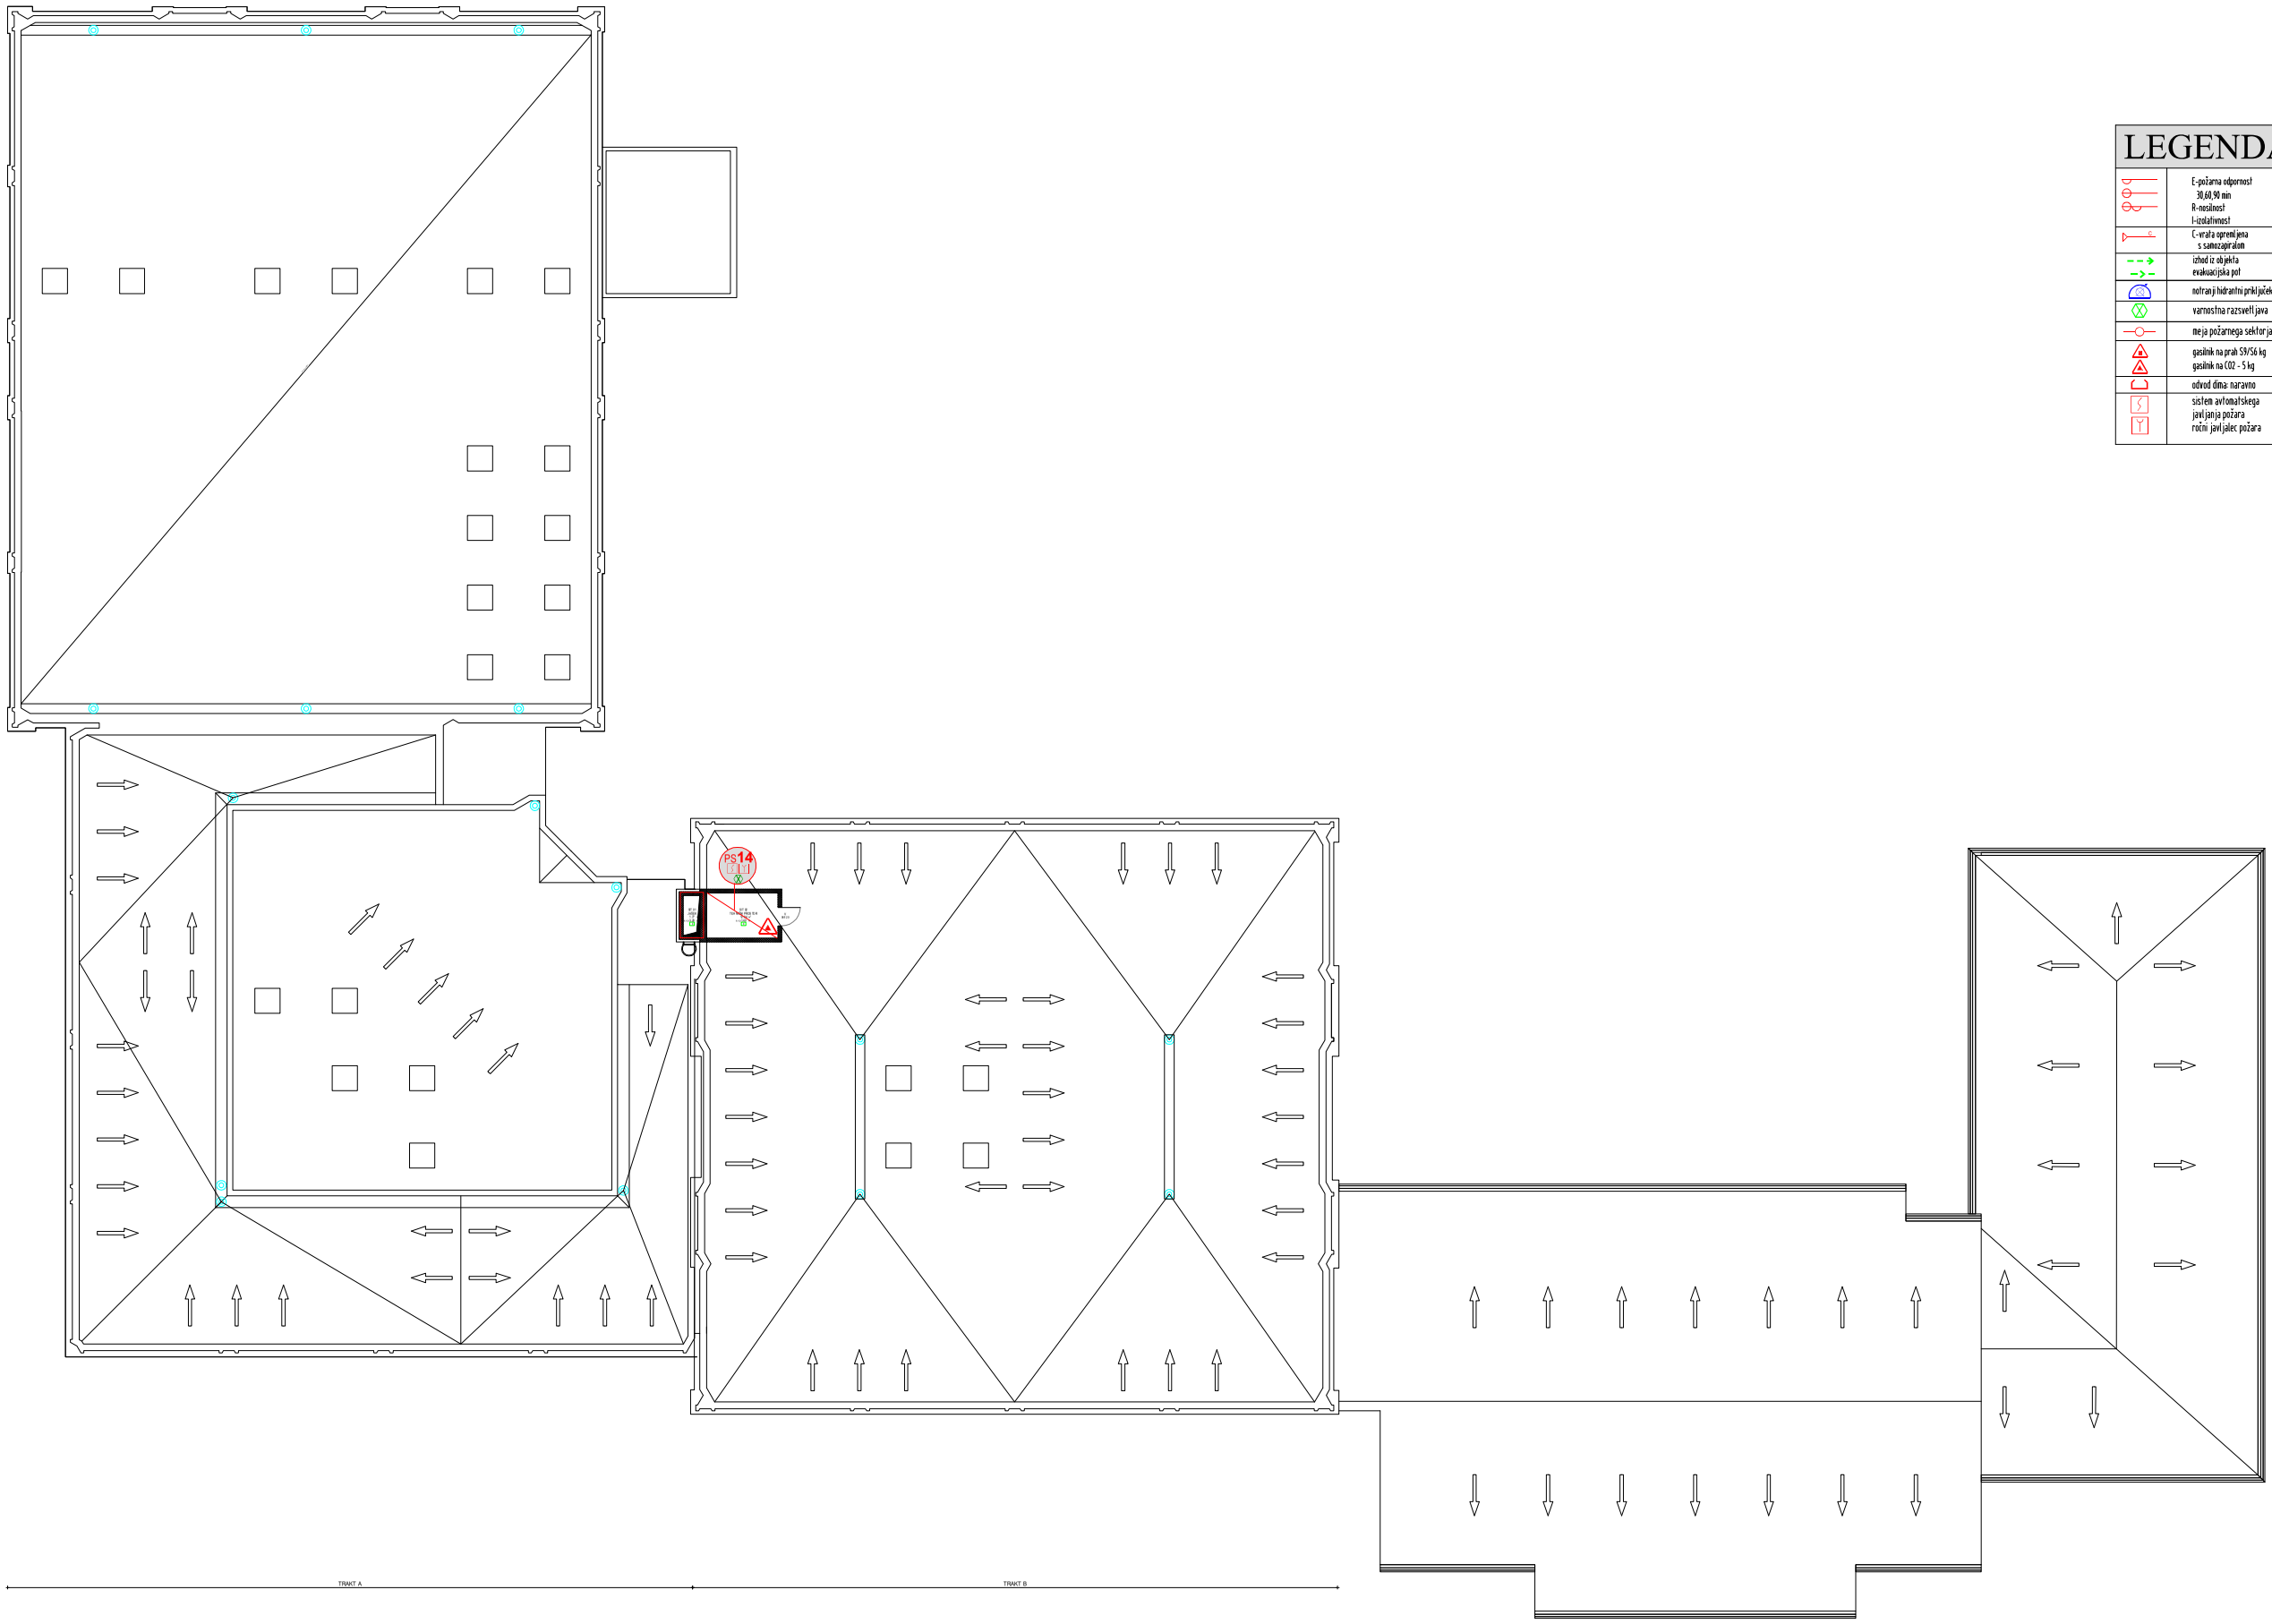


LEGENDA

	E-požarna odpornost 30,60,90 min R-nosilnost I-izolativnost
	C-vrata opremljena s samozapiralom
	izhod iz objekta evakuacijska pot
	notranji hidrantni priključek
	varnostna razsvetljava
	meja požarnega sektorja
	gasilnik na prah 59/56 kg gasilnik na CO2 - 5 kg
	odvod dima: naravno
	sistem avtomatskega javljanja požara ročni javljalec požara

Risba:
STREHA

Feniks 2 d.o.o.
Cesta 20. Julija 2c, Zagorje ob Savi

Objekt: OŠ Antona Tomaža Linharta Kranjska cesta 27, 4240 Radovljica	Faza: VZD. DELA
	List št.: 5
	Merilo: 1:250
Naročnik: OŠ Antona Tomaža Linharta Kranjska cesta 27, 4240 Radovljica	Projekt št.: --
	Načrt PV št.: PPV 271-11/23
	Datum: November, 2023
Odg. projektant: Valerija Skok, univ.dipl.inž.gr.	Načrt: PRESOJA požarne varnosti stavbe
Odg. vodja projekta: - -	