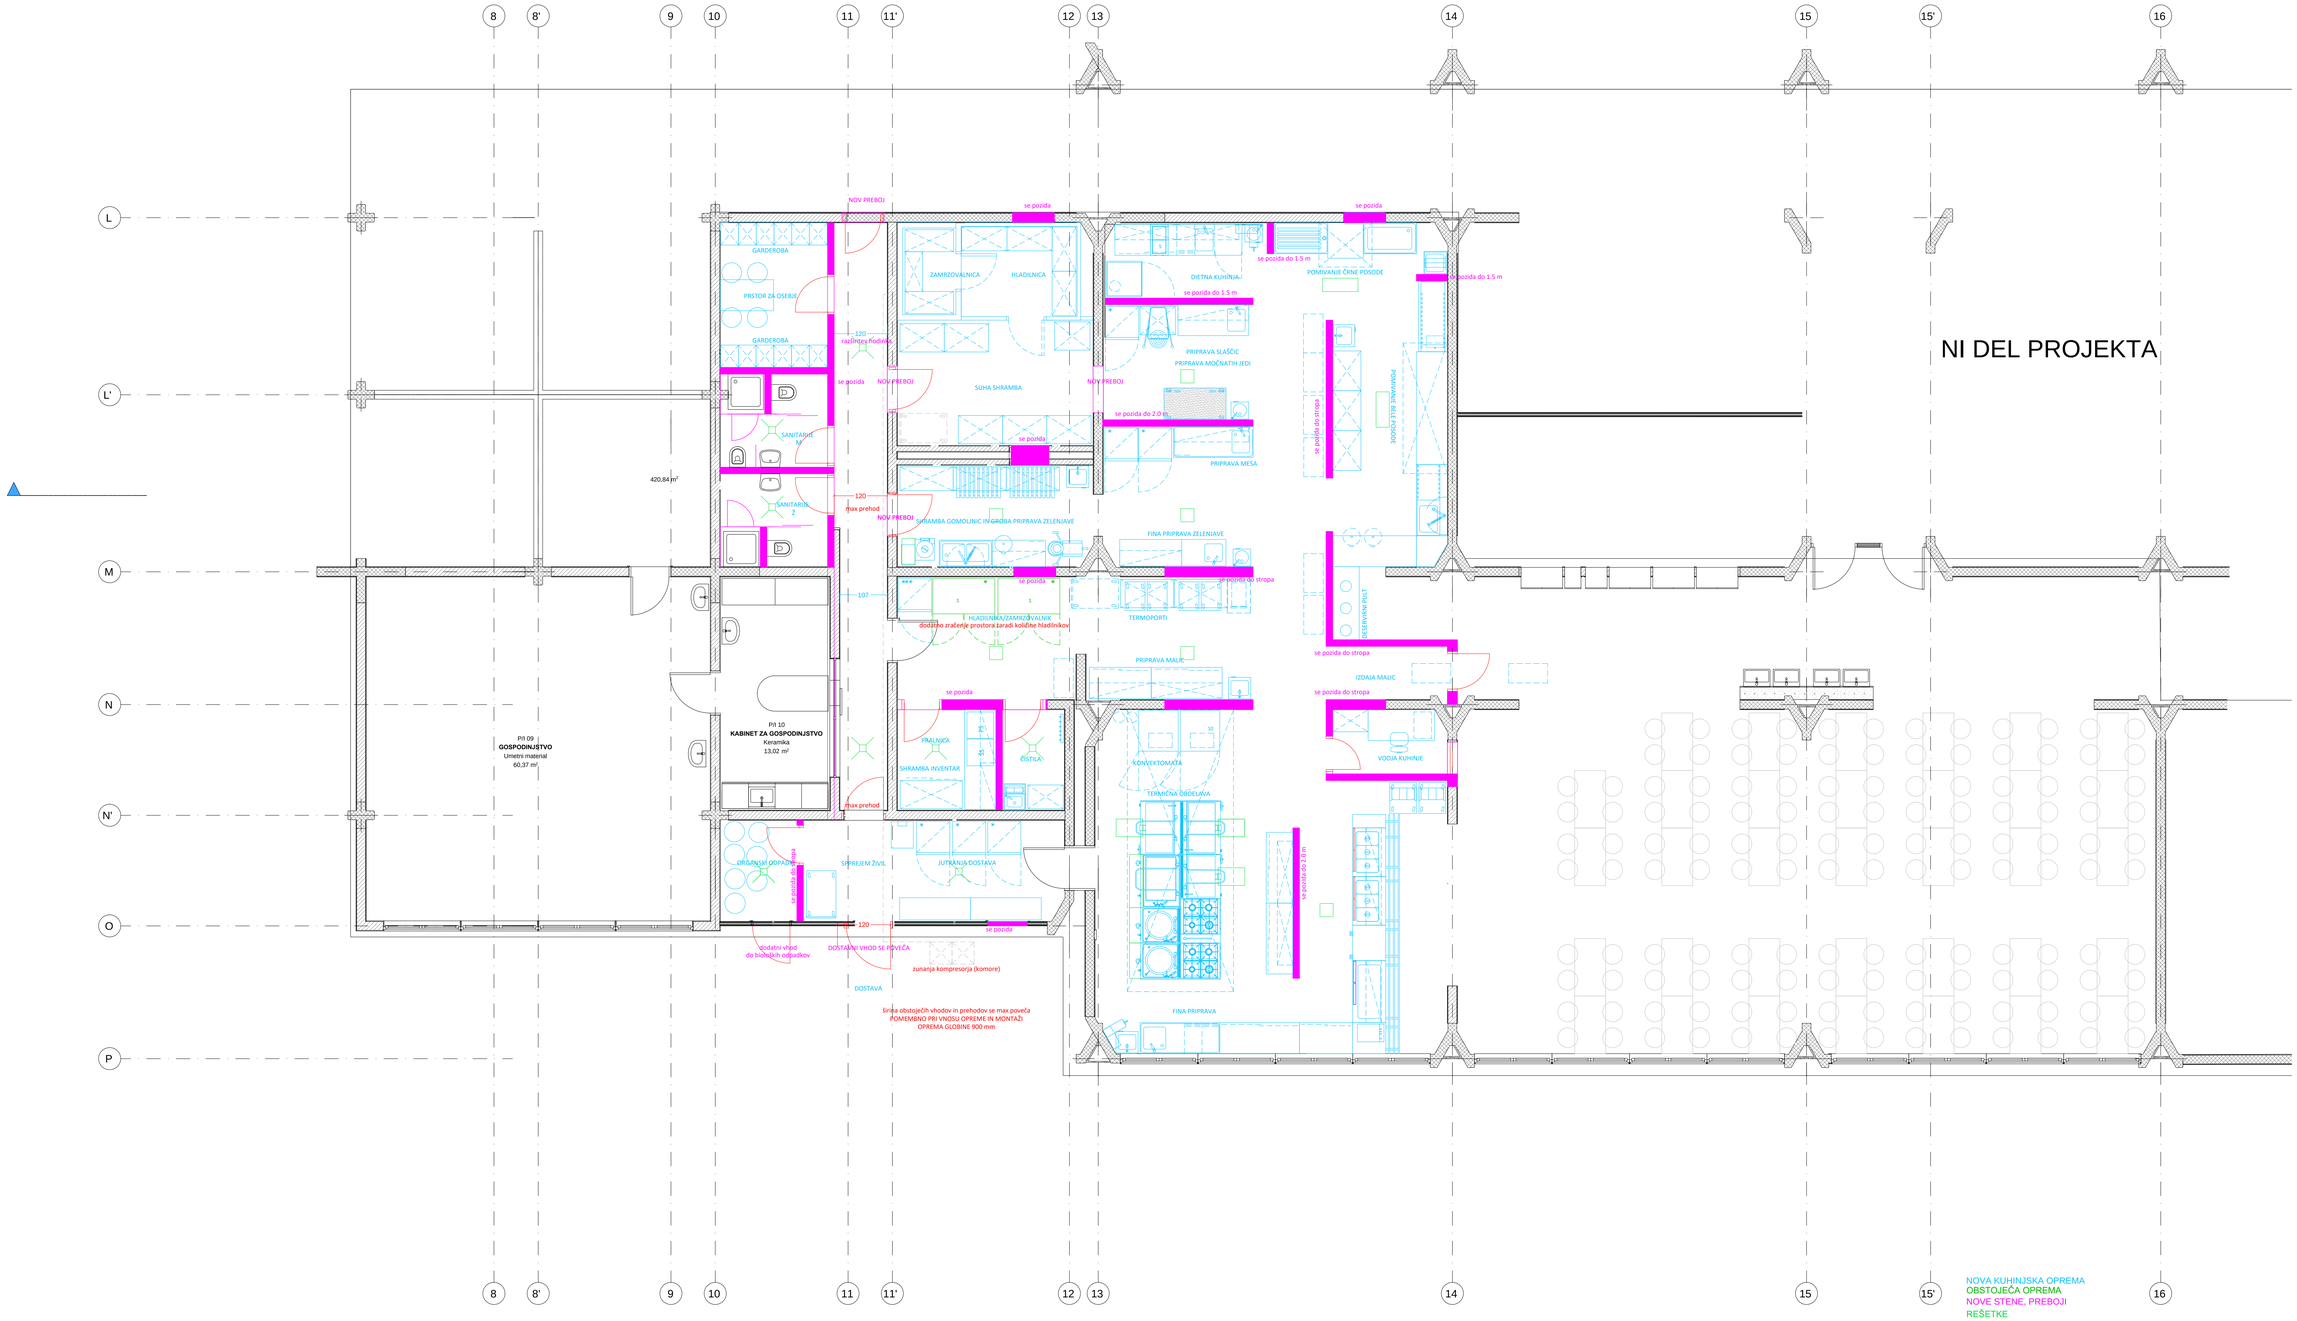


KOGAST	KOGAST SISTEMI d.o.o. Adamičeva c.36, SI-1290 Grosuplje T.: +386(0)1 78 66 300 E.: info@kogast.si www.kogast.si	številka projekta	304/24
		format lista	A0
		merilo	1:50
objekt	OŠ AT LINHART RADOVLJICA	projektant	Tanja Kovačič Šavor, udia
naročnik	ING-ARH d.o.o., Kranjska cesta 4, Radovljica	sodelovec	
projekt	PZI- KUHINJSKA TEHNOLOGIJA	odgovorni projektant	Tanja Kovačič Šavor, udia IZS PI T-0812
kraj	RADOVLJICA	datum	05.11.2024 kor.2025