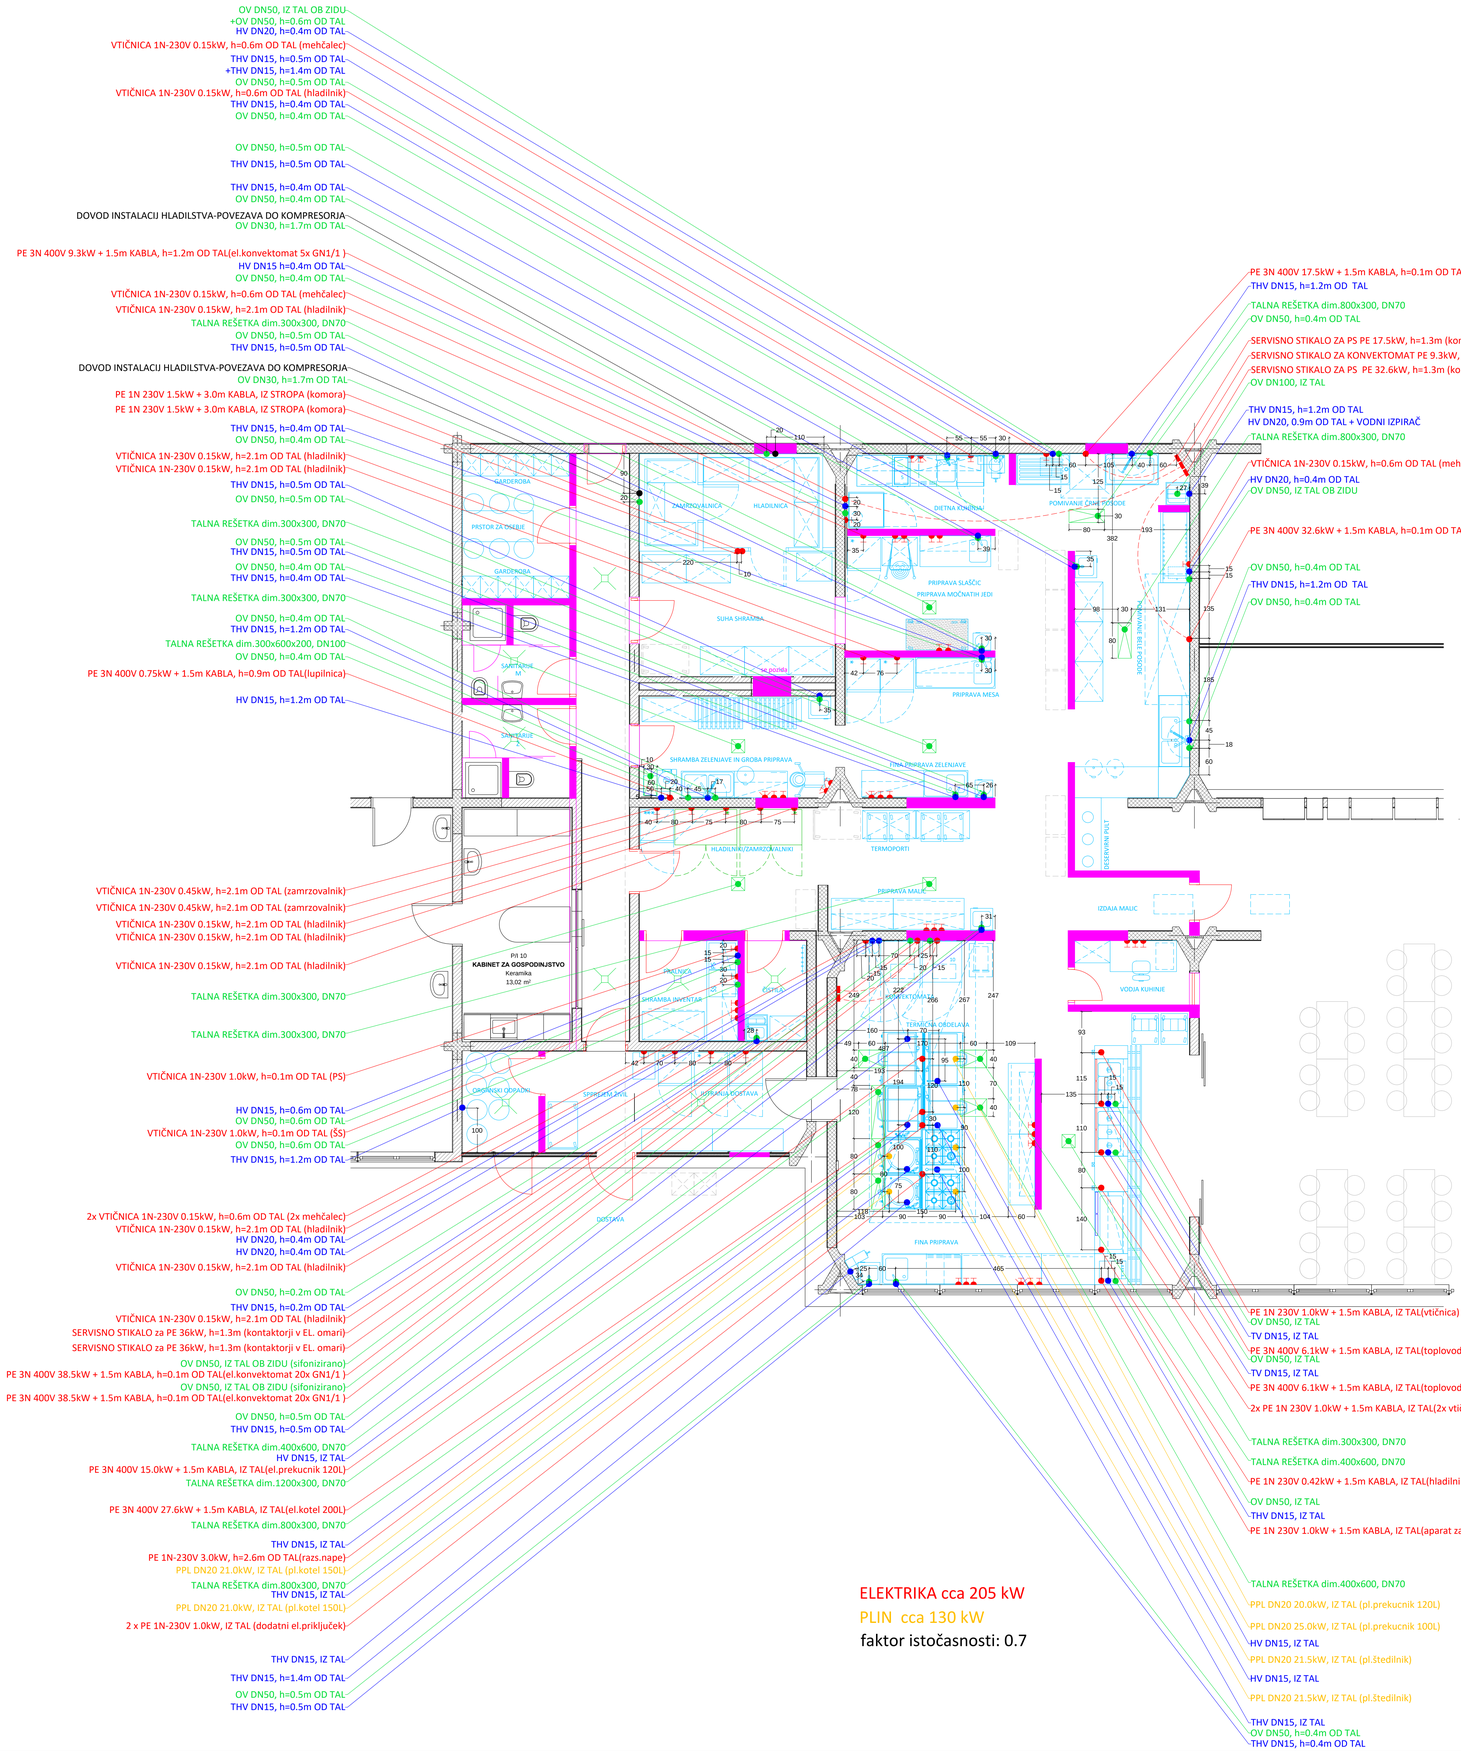

OV DN50, IZ TAL OB ZIDU
+OV DN50, h=0.6m OD TAL
HV DN20, h=0.4m OD TAL
VTIČNICA 1N-230V 0.15kW, h=0.6m OD TAL (mehčalec)
THV DN15, h=0.5m OD TAL
+THV DN15, h=1.4m OD TAL
OV DN50, h=0.5m OD TAL
VTIČNICA 1N-230V 0.15kW, h=0.6m OD TAL (hladilnik)
THV DN15, h=0.4m OD TAL
OV DN50, h=0.4m OD TAL
OV DN50, h=0.5m OD TAL
THV DN15, h=0.5m OD TAL
THV DN15, h=0.4m OD TAL
OV DN50, h=0.4m OD TAL
DOVOD INSTALACIJ HLADILSTVA-POVEZAVA DO KOMPRESORJA
OV DN30, h=1.7m OD TAL
PE 3N 400V 9.3kW + 1.5m KABLA, h=1.2m OD TAL(el.konvektomat 5x GN1/1 )
HV DN15 h=0.4m OD TAL
OV DN50, h=0.4m OD TAL
VTIČNICA 1N-230V 0.15kW, h=0.6m OD TAL (mehčalec)
VTIČNICA 1N-230V 0.15kW, h=2.1m OD TAL (hladilnik)
TALNA REŠETKA dim.300x300, DN70
OV DN50, h=0.5m OD TAL
THV DN15, h=0.5m OD TAL
DOVOD INSTALACIJ HLADILSTVA-POVEZAVA DO KOMPRESORJA
OV DN30, h=1.7m OD TAL
PE 1N 230V 1.5kW + 3.0m KABLA, IZ STROPA (komora)
PE 1N 230V 1.5kW + 3.0m KABLA, IZ STROPA (komora)
THV DN15, h=0.4m OD TAL
OV DN50, h=0.4m OD TAL
VTIČNICA 1N-230V 0.15kW, h=2.1m OD TAL (hladilnik)
VTIČNICA 1N-230V 0.15kW, h=2.1m OD TAL (hladilnik)
THV DN15, h=0.5m OD TAL
OV DN50, h=0.5m OD TAL
TALNA REŠETKA dim.300x300, DN70
OV DN50, h=0.5m OD TAL
THV DN15, h=0.5m OD TAL
OV DN50, h=0.4m OD TAL
THV DN15, h=0.4m OD TAL
TALNA REŠETKA dim.300x300, DN70
OV DN50, h=0.4m OD TAL
THV DN15, h=1.2m OD TAL
TALNA REŠETKA dim.300x600x200, DN100
OV DN50, h=0.4m OD TAL
PE 3N 400V 0.75kW + 1.5m KABLA, h=0.9m OD TAL(lupilnica)
HV DN15, h=1.2m OD TAL
VTIČNICA 1N-230V 0.45kW, h=2.1m OD TAL (zamrzovalnik)
VTIČNICA 1N-230V 0.45kW, h=2.1m OD TAL (zamrzovalnik)
VTIČNICA 1N-230V 0.15kW, h=2.1m OD TAL (hladilnik)
VTIČNICA 1N-230V 0.15kW, h=2.1m OD TAL (hladilnik)
VTIČNICA 1N-230V 0.15kW, h=2.1m OD TAL (hladilnik)
TALNA REŠETKA dim.300x300, DN70
TALNA REŠETKA dim.300x300, DN70
VTIČNICA 1N-230V 1.0kW, h=0.1m OD TAL (PS)
HV DN15, h=0.6m OD TAL
OV DN50, h=0.6m OD TAL
VTIČNICA 1N-230V 1.0kW, h=0.1m OD TAL (SS)
OV DN50, h=0.6m OD TAL
THV DN15, h=1.2m OD TAL
2x VTIČNICA 1N-230V 0.15kW, h=0.6m OD TAL (2x mehčalec)
VTIČNICA 1N-230V 0.15kW, h=2.1m OD TAL (hladilnik)
HV DN20, h=0.4m OD TAL
HV DN20, h=0.4m OD TAL
VTIČNICA 1N-230V 0.15kW, h=2.1m OD TAL (hladilnik)
OV DN50, h=0.2m OD TAL
THV DN15, h=0.2m OD TAL
VTIČNICA 1N-230V 0.15kW, h=2.1m OD TAL (hladilnik)
SERVISNO STIKALO za PE 36kW, h=1.3m (kontaktorji v EL. omari)
SERVISNO STIKALO za PE 36kW, h=1.3m (kontaktorji v EL. omari)
OV DN50, IZ TAL OB ZIDU (sifonizirano)
PE 3N 400V 38.5kW + 1.5m KABLA, h=0.1m OD TAL(el.konvektomat 20x GN1/1 )
OV DN50, IZ TAL OB ZIDU (sifonizirano)
PE 3N 400V 38.5kW + 1.5m KABLA, h=0.1m OD TAL(el.konvektomat 20x GN1/1 )
OV DN50, h=0.5m OD TAL
THV DN15, h=0.5m OD TAL
TALNA REŠETKA dim.400x600, DN70
HV DN15, IZ TAL
PE 3N 400V 15.0kW + 1.5m KABLA, IZ TAL(el.prekucnik 120L)
TALNA REŠETKA dim.1200x300, DN70
PE 3N 400V 27.6kW + 1.5m KABLA, IZ TAL(el.kotel 200L)
TALNA REŠETKA dim.800x300, DN70
THV DN15, IZ TAL
PE 1N-230V 3.0kW, h=2.6m OD TAL(razs.nape)
PPL DN20 21.0kW, IZ TAL (pl.kotel 150L)
TALNA REŠETKA dim.800x300, DN70
THV DN15, IZ TAL
PPL DN20 21.0kW, IZ TAL (pl.kotel 150L)
2 x PE 1N-230V 1.0kW, IZ TAL (dodatni el.priključek)
THV DN15, IZ TAL
THV DN15, h=1.4m OD TAL
OV DN50, h=0.5m OD TAL
THV DN15, h=0.5m OD TAL
PE 3N 400V 17.5kW + 1.5m KABLA, h=0.1m OD TAL(PS)
THV DN15, h=1.2m OD TAL
TALNA REŠETKA dim.800x300, DN70
OV DN50, h=0.4m OD TAL
SERVISNO STIKALO ZA PS PE 17.5kW, h=1.3m (kontaktorji v EL. omari)
SERVISNO STIKALO ZA KONVEKTOMAT PE 9.3kW, h=1.3m (kontaktorji v EL. omari)
SERVISNO STIKALO ZA PS PE 32.6kW, h=1.3m (kontaktorji v EL. omari)
OV DN100, IZ TAL
THV DN15, h=1.2m OD TAL
HV DN20, 0.9m OD TAL + VODNI IZPIRAČ
TALNA REŠETKA dim.800x300, DN70
VTIČNICA 1N-230V 0.15kW, h=0.6m OD TAL (mehčalec)
HV DN20, h=0.4m OD TAL
OV DN50, IZ TAL OB ZIDU
PE 3N 400V 32.6kW + 1.5m KABLA, h=0.1m OD TAL(PS)
OV DN50, h=0.4m OD TAL
THV DN15, h=1.2m OD TAL
OV DN50, h=0.4m OD TAL
PE 1N 230V 1.0kW + 1.5m KABLA, IZ TAL(vtičnica)
OV DN50, IZ TAL
TV DN15, IZ TAL
PE 3N 400V 6.1kW + 1.5m KABLA, IZ TAL(toplovodna kopel z nadgradnjo)
OV DN50, IZ TAL
TV DN15, IZ TAL
PE 3N 400V 6.1kW + 1.5m KABLA, IZ TAL(toplovodna kopel z nadgradnjo)
2x PE 1N 230V 1.0kW + 1.5m KABLA, IZ TAL(2x vtičnica)
TALNA REŠETKA dim.300x300, DN70
TALNA REŠETKA dim.400x600, DN70
PE 1N 230V 0.42kW + 1.5m KABLA, IZ TAL(hladilni pult z nadgradnjo)
OV DN50, IZ TAL
THV DN15, IZ TAL
PE 1N 230V 1.0kW + 1.5m KABLA, IZ TAL(aparat za napitke)
TALNA REŠETKA dim.400x600, DN70
PPL DN20 20.0kW, IZ TAL (pl.prekucnik 120L)
PPL DN20 25.0kW, IZ TAL (pl.prekucnik 100L)
HV DN15, IZ TAL
PPL DN20 21.5kW, IZ TAL (pl.štedilnik)
HV DN15, IZ TAL
PPL DN20 21.5kW, IZ TAL (pl.štedilnik)
THV DN15, IZ TAL
OV DN50, h=0.4m OD TAL
THV DN15, h=0.4m OD TAL
ELEKTRIKA cca 205 kW
PLIN cca 130 kW
faktor istočasnosti: 0.7
NOVA KUHINJSKA OPREMA
NOVE STENE, PREBOJI
REŠETKE
OBSTOJEČA OPREMA
LEGENDA PRIKLJUČKOV
TV - TOPLA VODA
HV - HLADNA VODA
THV - TOPLA IN HLADNA VODA
Cevi pocinkane DN15 (razen posebej označenih)
PRIKLJUČKI IZ TAL; na vsak izvod montirati vodoprehodni ventil. Višina priključka skupno z ventilom ne sme presegati 0.1m iz tal (ventil v ležečem položaju).
PRIKLJUČKI IZ ZIDA; (razen posebej označenih) na višino 1.2m montirati mešalno baterijo ali ventil, kar dobavi in montira izvajalec instalacije.
Pod termičnimi elementi obvezno izvesti instalacije iz kovinskih (pocinkanih) cevi.
OV - ODPADNA VODA
Odtočne cevi DN50 (razen posebej označenih)
Pri pomivalnih koritih montirati na vsako posodo korita po en OV iz stene 0.4m od tal.
Talne sifone namestiti na označena mesta.
Podne rešetke postaviti na kotirana mesta v tlorisu in to v ravnini tlaka, ki pa naj ima ustrezen nagib.
PE - PRIKLJUČEK ELEKTRIKE
Posamezne moči in dolžine kablov so razvidne iz tlorisa Vtičnice namestiti na
približno označena mesta na višini 1.2m od tal.
Vsi elementi morajo imeti lastno pontencijalno izravnavo (galvanski vodnik), izvedejo in priklopijo ga izvajalci elektro instalacij.
PPL - PRIKLJUČEK PLINA
Vsi priključki so iz tal. Izvedeni so iz cevi DN20 in zaključeni z ustreznimi plinskimi ventili, ki jih montira izvajalec plinske instalacije. Višina priključka skupno z ventilom je maksimalno 0.1m od tal.
PH - PRIKLJUČEK HACCP
Višine posameznih priključkov so razvidne iz tlorisa. Predvideti vtičnice za računalniško povezavo (tip; RJ-45), montirane na podometno dozo Ø60. Zahtevan je folijsko okoplјeni kabel FTP kategorije 5E npr. Brand-Rex tip: BICC, GPF. Izvajalec elektro instalacij izvede montažo "doz" ter polaganje kablov po oddekih, montažo vtičnic ter priklop na elementi izvede dobavitelj HACCP opreme.
OPOMBA:
Za opremo, ki ni naročena v KOGAST d.d., dajemo priključke in dimenzije le informativno, za morebitna odstopanja ne odgovarjamo. Vse kote zidov in priključkov se nanašajo na finalizirane zidove in tla.
KOGAST
KOGAST SISTEMI d.o.o.
Adamičeva c.36, SI-1290 Grosuplje
T: +386(0)3 78 66 300
E: info@kogast.si
www.kogast.si
številka projekta 304/24
format lista A0
merilo 1:50
objekt OŠ AT LINHART RADOVLJICA
projektant Tanja Kovačič Šavor, udia
naročnik ING-ARH d.o.o., Kranjska cesta 4, Radovljica
sodelovec
projekt PZI- NAČRT MIKROLOKACIJE PRIKLJUČKOV
odgovorni projektant Tanja Kovačič Šavor, udia IZS PI T-0812
kraj RADOVLJICA
datum 05.11.2024 kor.2025