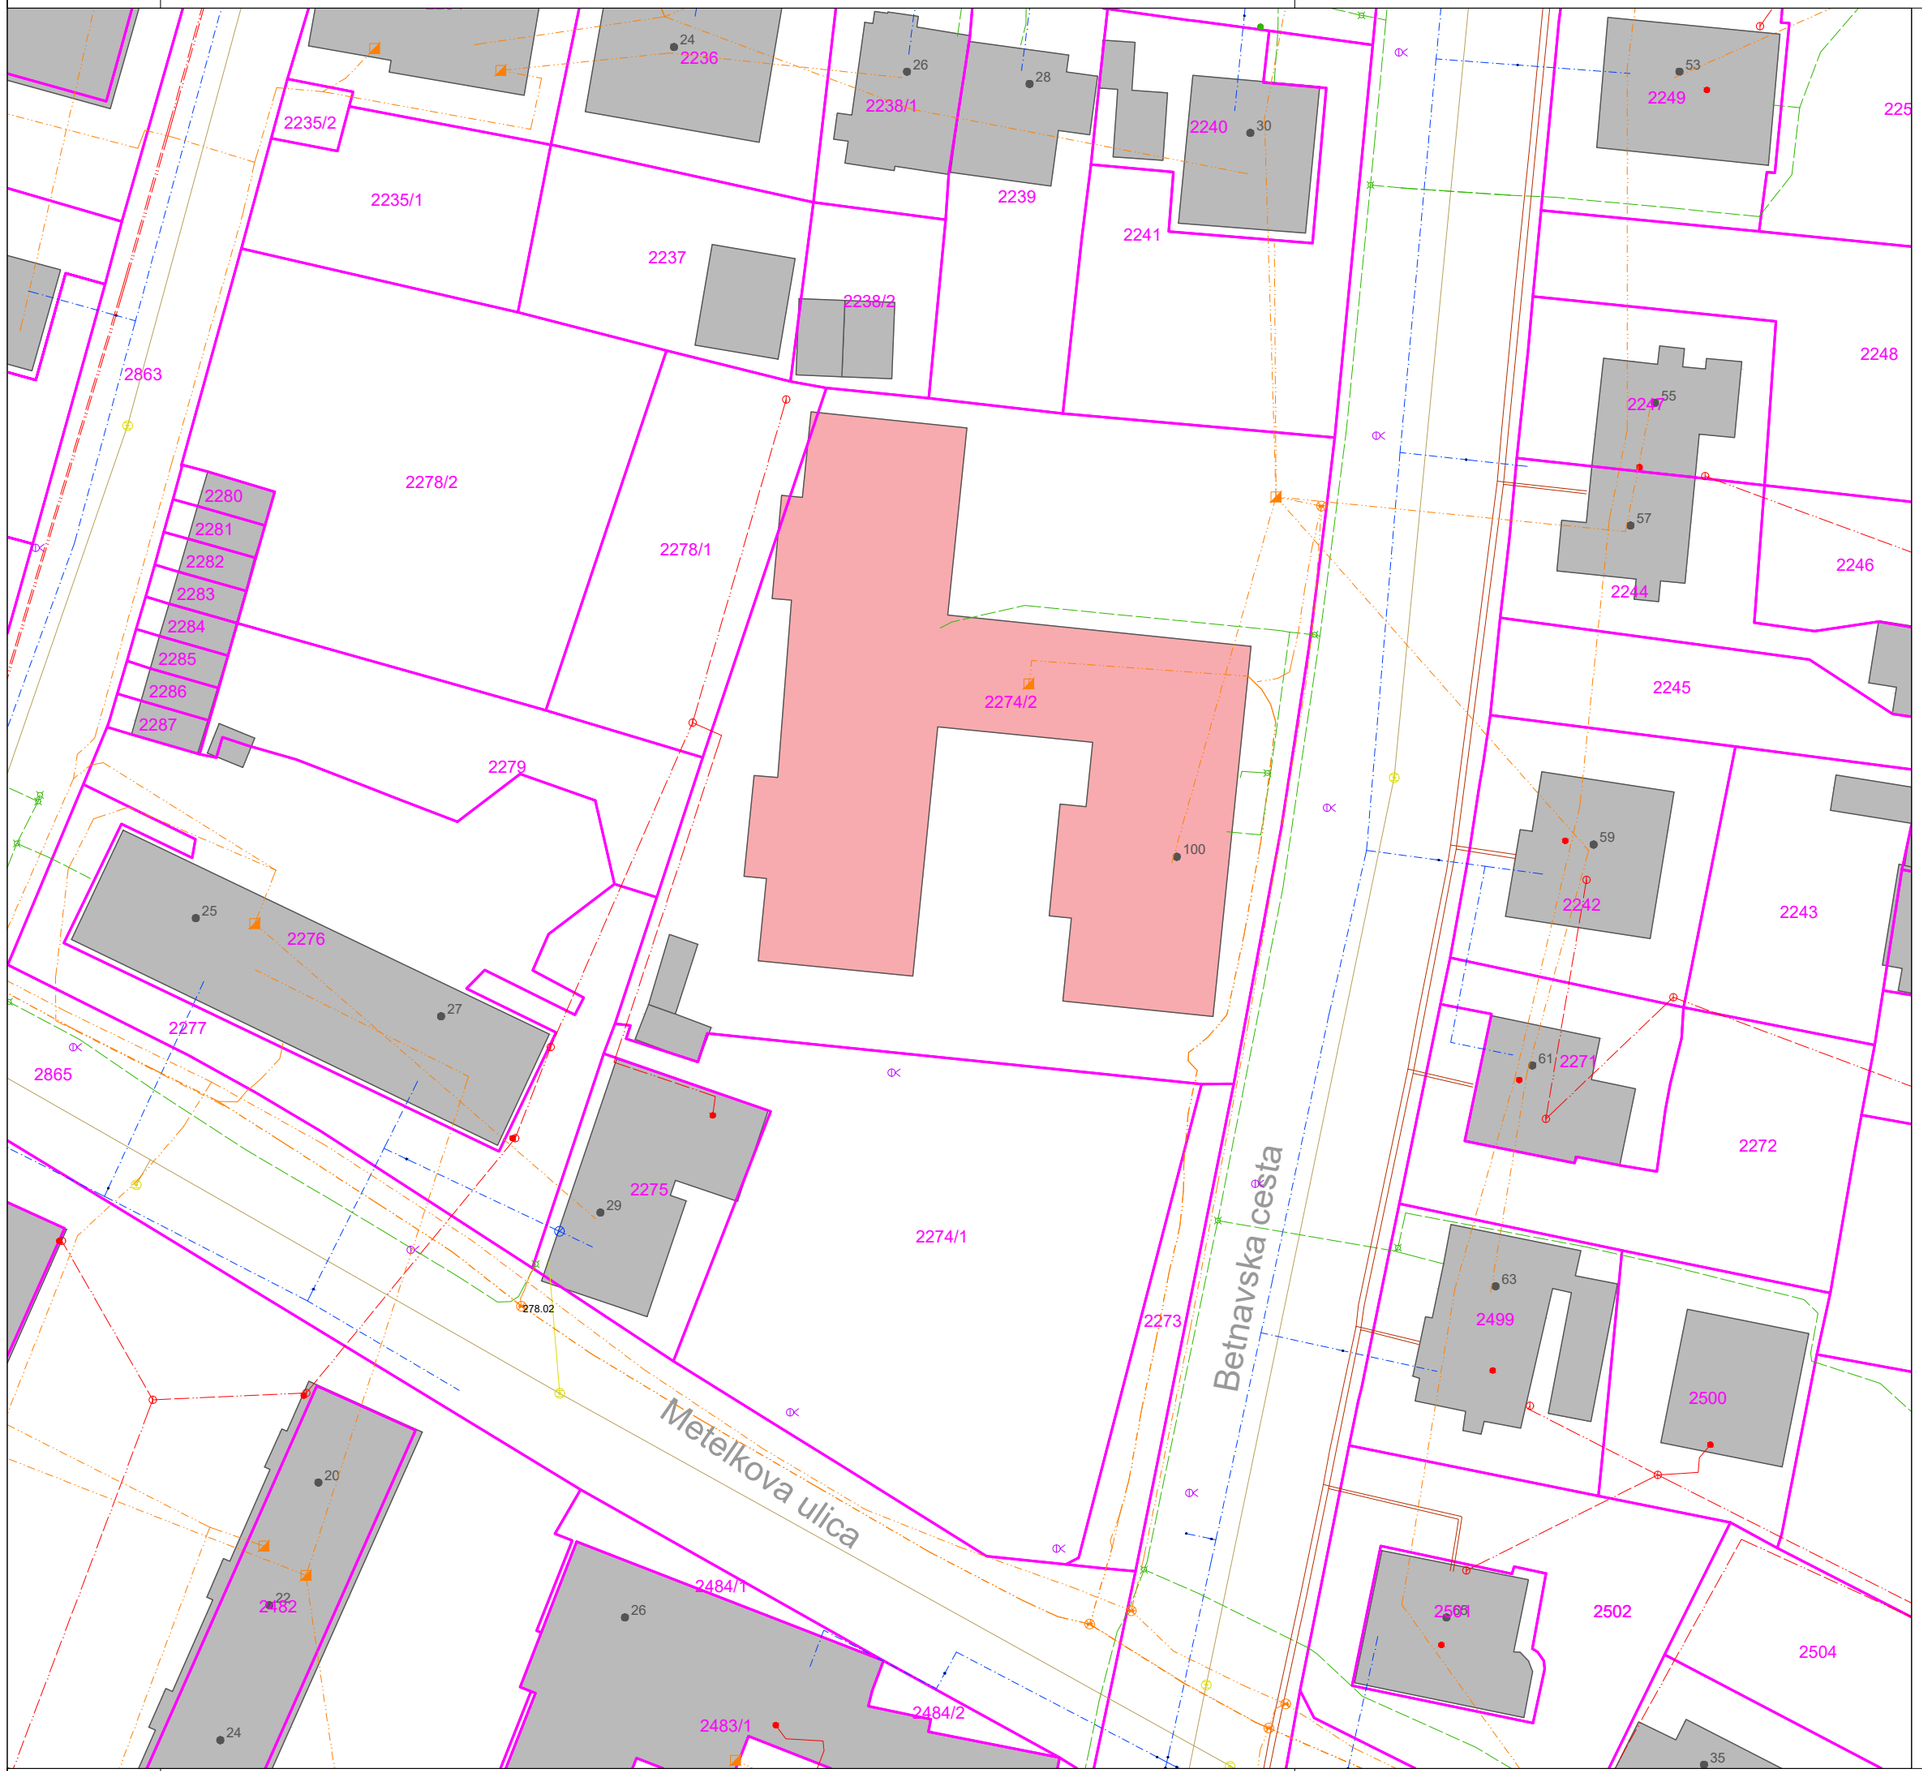


LOKACIJA: parcele št. 2274/2, k.o. 659 - Tabor

Projektant:

STUDIO BAZA, d.o.o.

Glavni trg 17b, 2000 Maribor
E-pošta info@studio-baza.si

±0,00 = obstoječa kota tlaka

NAZIV:

Obnova centralne kuhinje v Vrtcu Jadvige Golež, enota Betnavska

INVESTITOR:

Mestna občina Maribor
Ulica heroja Staneta 1, 2000 Maribor

Številka projekta:

9-022921

Vrsta projekta:

PZI

Vrsta načrta:

Načrt arhitekture št. 9-022921-A

IME RISBE:

Obstoječe stanje, M1:500

Datum:

november_2021

Odgovorni vodja projekta:

Marko ROZMAN, univ.dipl.inž.arh., ZAPS A 1836

Odgovorni projektant:

Marko ROZMAN, univ.dipl.inž.arh., ZAPS A 1836

Sodelavci:

Pia MERNIK, mag. inž. arh.
Nejc GONZA, dipl.inž.arh.(UN)

01