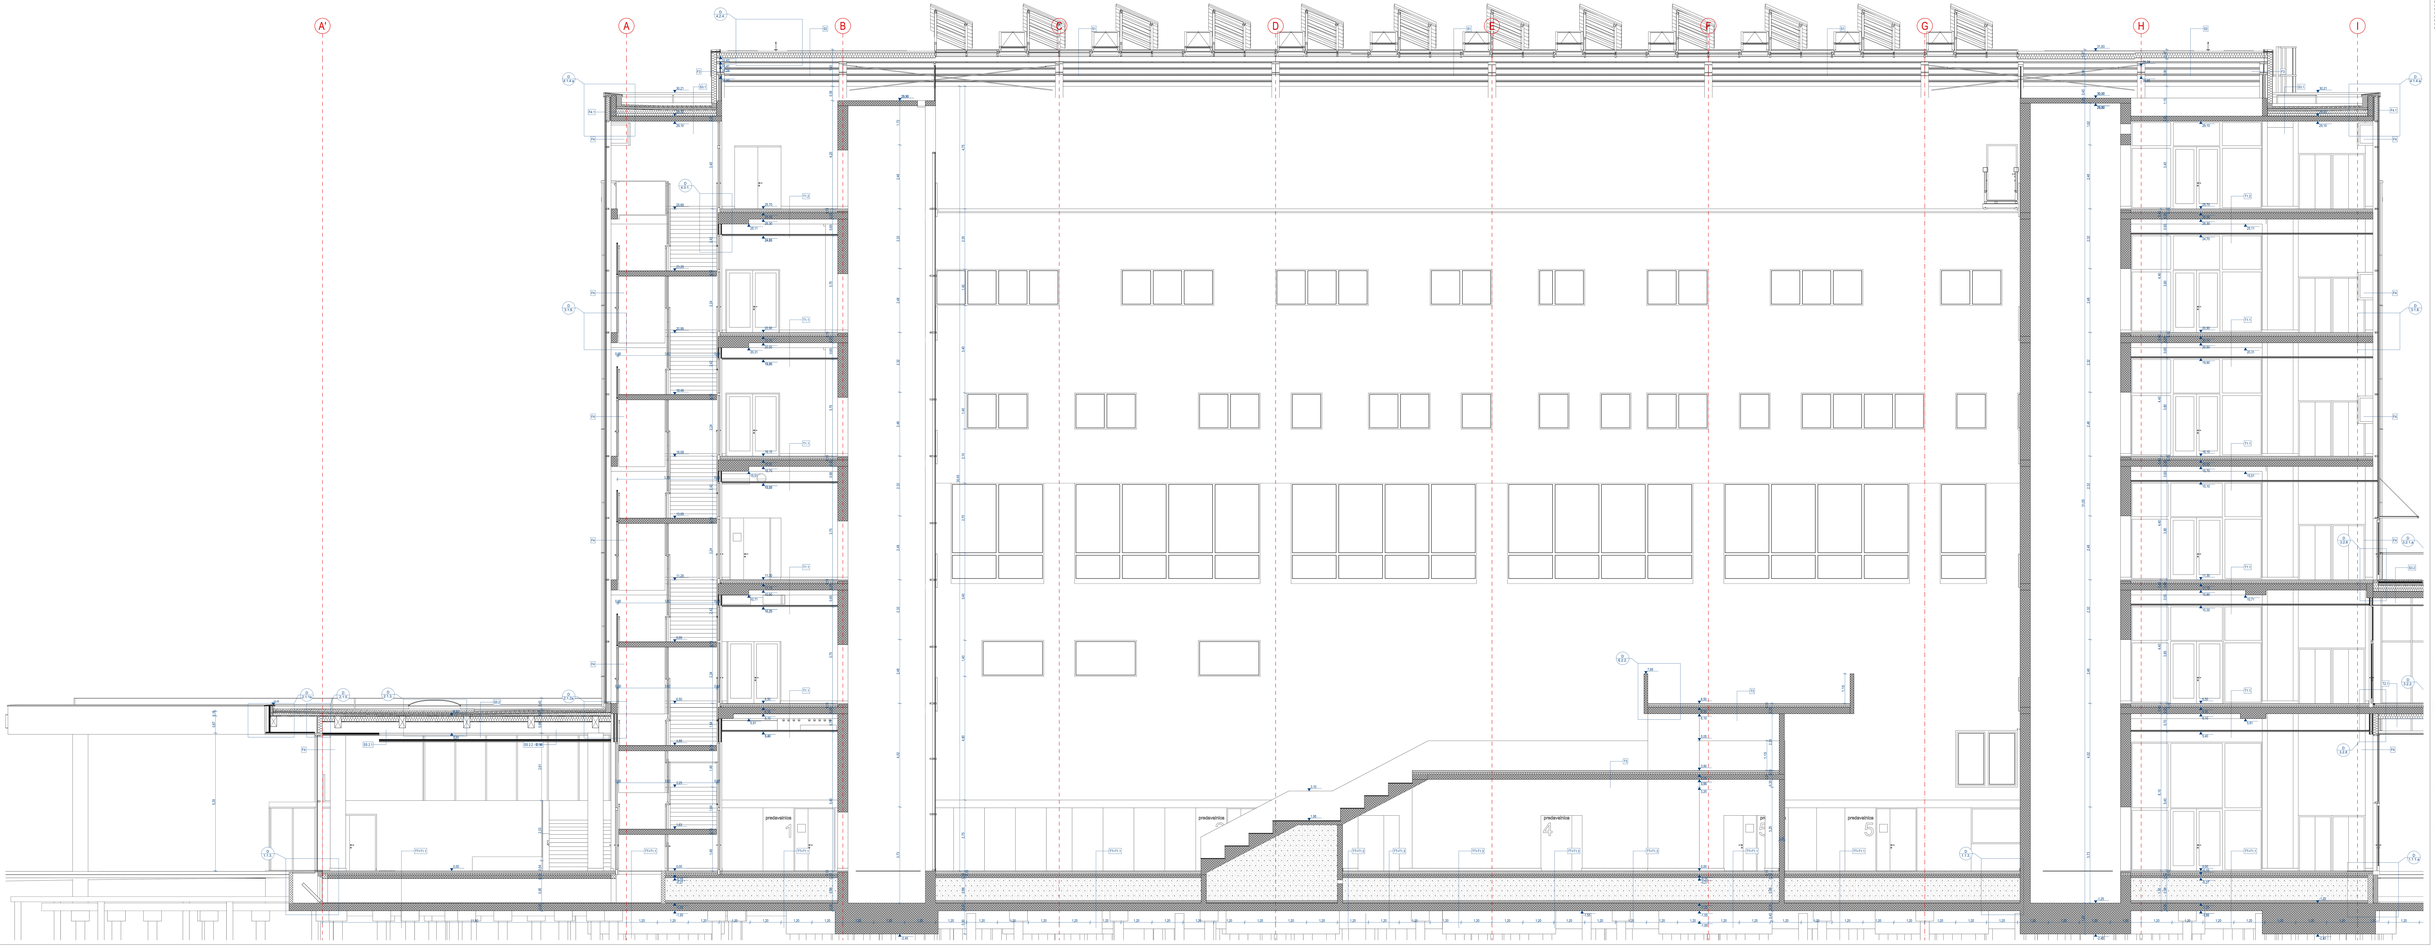

NAČRTI ZA PRIDOBITEV IN IZDELAVO PROJEKTA

REPUBLIKA SLOVENIJA
MINISTRSTVO ZA VISOKO ŠOLSTVO, ZNANOST IN INOVACIJE

Financira Evropska unija
NextGenerationEU

Univerza v Ljubljani

Naročnik: Univerza v Ljubljani
Kongresni trg 12, 1000 Ljubljana

Izdelovalec: **Arhitektura BJ**
Gerlanova 18, 1000 Ljubljana

Projektant: **Arhitektura BJ**
Gerlanova 18, 1000 Ljubljana
Kolodvorska 15, 1000 Ljubljana
+ arhitektura@gmail.com
+ 386 40 192 181

Pooblaščenec:	BJ	Podpis:
Vodja projekta:	Mirel JARC, u.d.i.a.	ZAPS-ki 1217
Pooblaščenec:	Mirel JARC, u.d.i.a.	ZAPS-ki 1217
Sodelavci:	Borut Fabiha, Ka.ar. Jure Cimerman, u.d.i.a. Jakob Čampelja, u.d.i.a.	Matej Tič, m.a.a. Jan Kovačič, u.d.i.a. Luka Gaber Cirič, dipl.arh.

Naziv: **NAČRT ARHITEKTURE**

Naziv načrta i vrsta: **Gradbena fizika**
Zaščita v Mestu Hrg

Del načrtovanja: **NAČRT ARHITEKTURE**

Naziv risbe: **Prerez A2-A2 Fakulteta**

Verzija/ver. kontrole risbe: 1.0 Datum: 2022

Izvedba: NOVA GRADNJA

Ur. znak: 71 - JF - 2019 Izvedba: KP - 0013

Datum: marec 2022, dopolnitev marec 2022