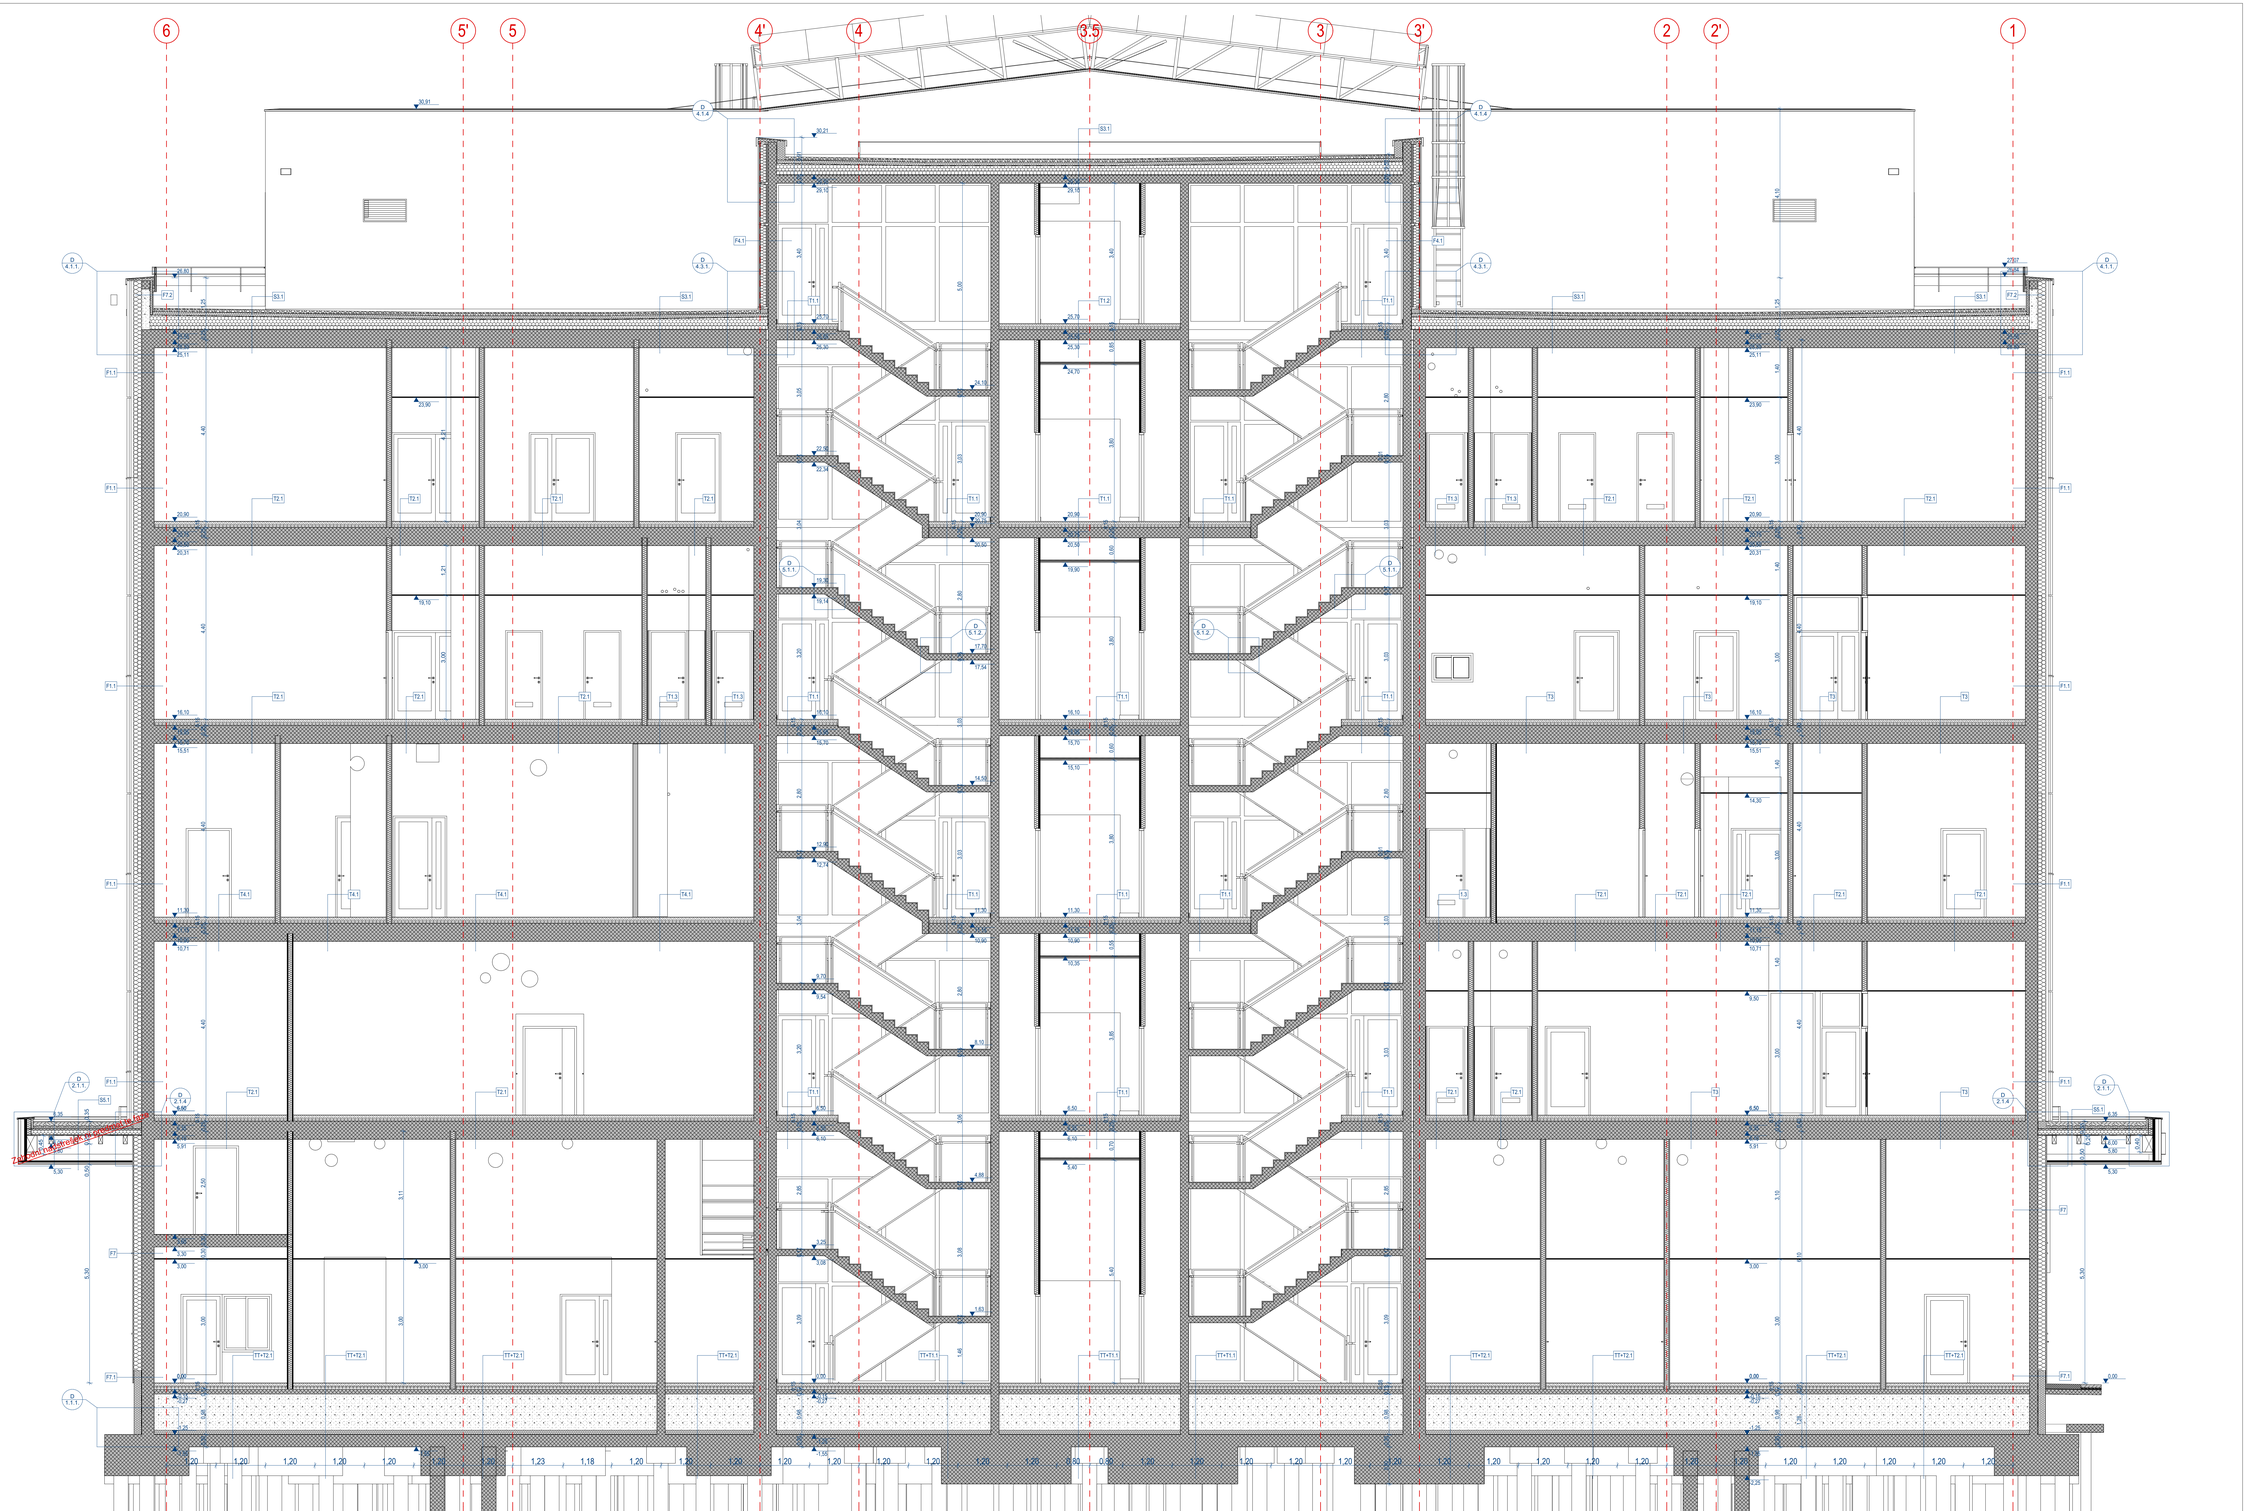

MATERIALI

LEGENDA

	armirani beton		obnovljiva votla opeka
	cementni estrih		opeka
	gips		omet
	mavčno-kartonska plošča		beton
	jeklo		les
	polnilna opeka		steklo
	zaščitni premaz		kamen
	omet		hidroizolacija

NOO | NAČRT ZA OKREVANJE IN ODPORNOST

REPUBLIKA SLOVENIJA
MINISTRSTVO ZA VISOKO ŠOLSTVO, ZNANOST IN INOVACIJE

Financira Evropska unija NextGenerationEU

Univerza v Ljubljani

Investitor:	Univerza v Ljubljani Kongresni trg 12, 1000 Ljubljana	
Nosilnik:	UL Veterinarska fakulteta Gerbičeva 60, 1000 Ljubljana	
Projektant:	**Arhitektura MJ** projektivni biro d.o.o. Kolarjeva 7A, 1000 Ljubljana e. arhitekturamj@gmail.com t. 031 622 105	
Predmet/faza:		
Ime:		M. M.: Podpis:
Vodja projekta:	Miloš Jeršič, u.d.i.a.	ZAPS A-1237
Pooblaščen arhitekt:	Miloš Jeršič, u.d.i.a.	ZAPS A-1237
Izdelali:	Bojan Fratina, m.i.a. Matej Tit, m.i.a. Matic Černi, m.i.a. Jaka Čemigoj, m.i.a. Jaka Čemigoj, m.i.a. Luka Celeski Dom, tlorisi arh.	
Načrt:	**NAČRT ARHITEKTURE**	
Naziv objekta / Lokacija:	**Veterinarska fakulteta** **Cesta v Mestni log**	
Del objekt/področje:	Načrt tehnologije	
Naziv risbe:	**Prerez B6-B6**	
Vrsta projektne dokumentacije:	PZI	Merilo: 1:50
Za potrditev:	NOVA GRADNJA	
Št. načrta:	T - VF - 2015	Št. projekta: **VF - 2015**
Datum:	marec 2023, dopolnitev november'23	Izdaja: 1.4/5