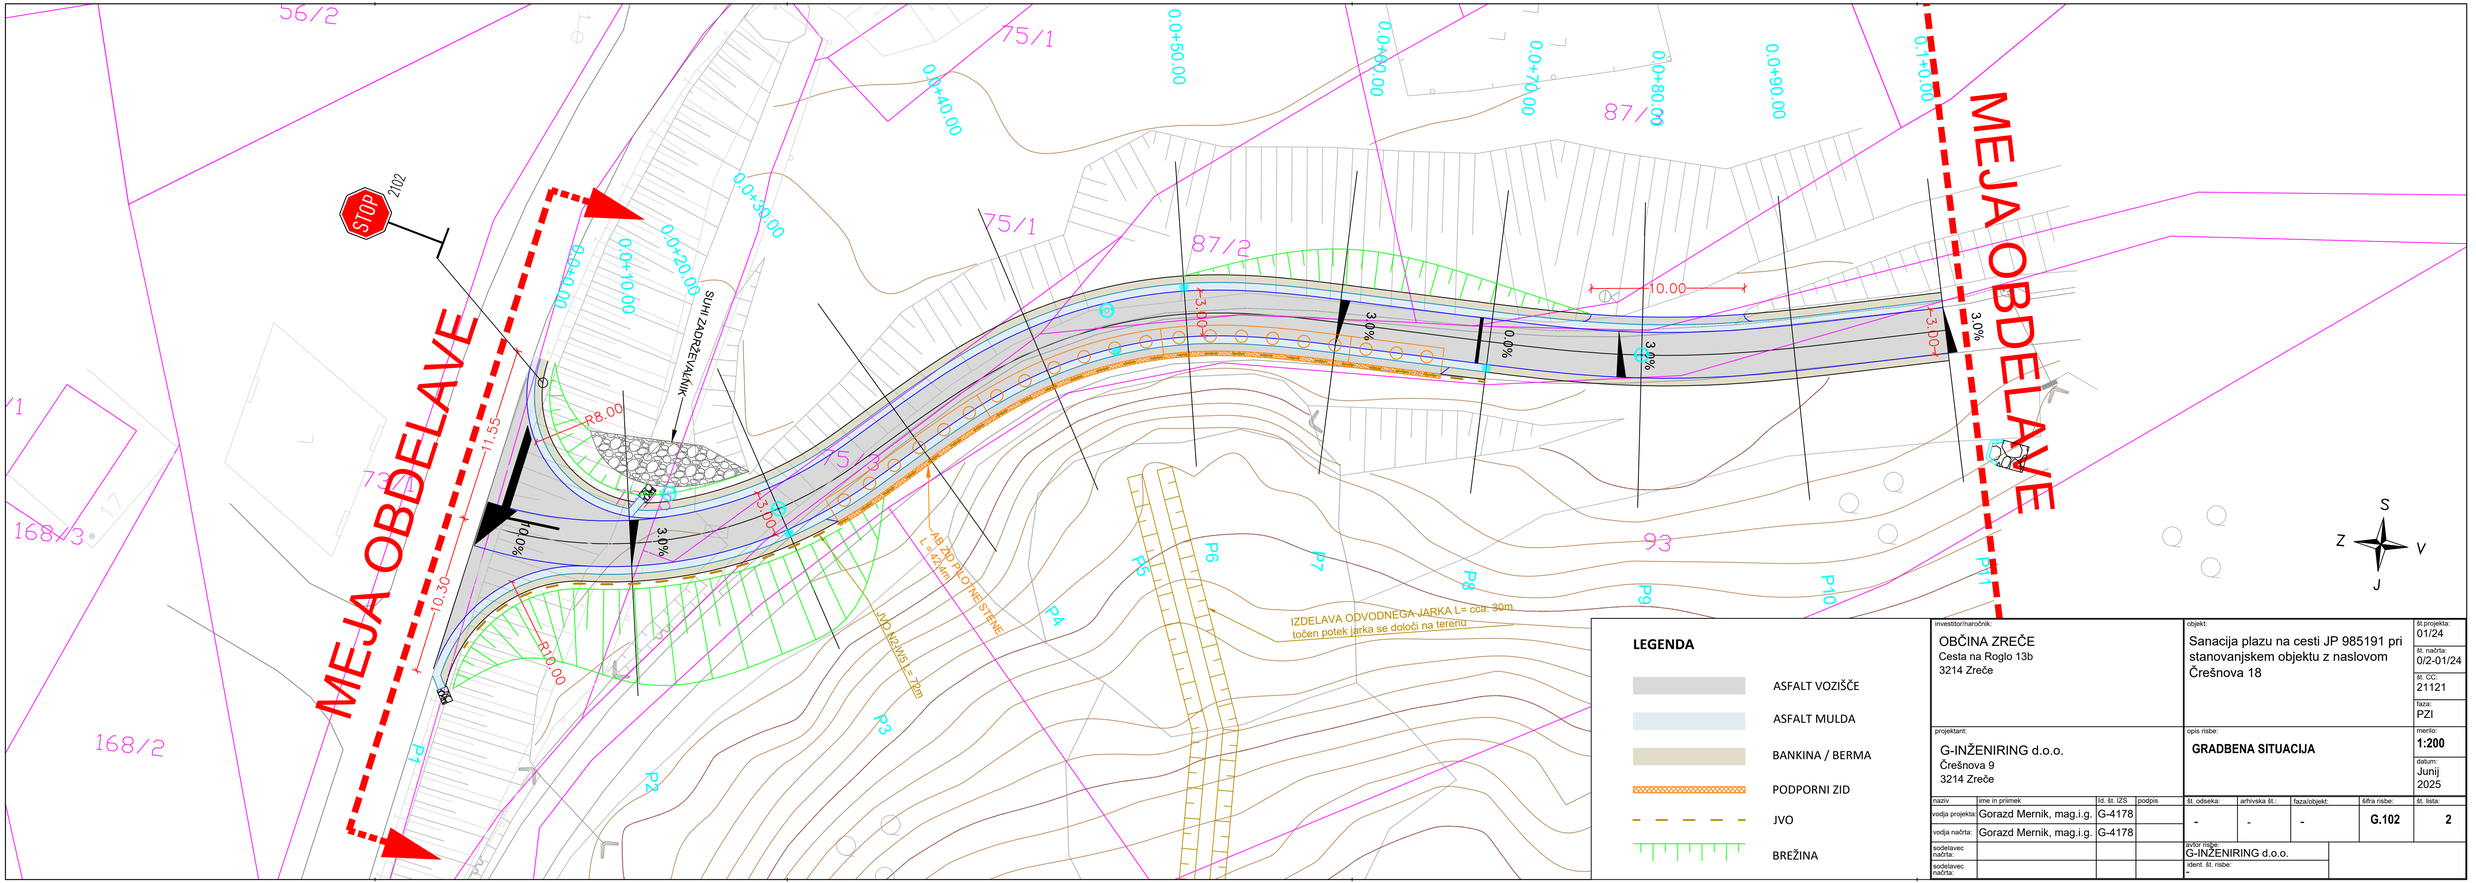


LEGENDA

- ASFALT VOZIŠČE
- ASFALT MULDA
- BANKINA / BERMA
- PODPORNI ZID
- JVO
- BREŽINA

investitor/naročnik:	OBČINA ZREČE Cesta na Roglo 13b 3214 Zreče
objekt:	Sanacija plazu na cesti JP 985191 pri stanovanjskem objektu z naslovom Črešnova 18
št.projekta:	01/24
št. načrta:	0/2-01/24
št. CC:	21121
faza:	PZI
projektant:	G-INŽENIRING d.o.o. Črešnova 9 3214 Zreče
opis risbe:	**GRADBENA SITUACIJA**
merilo:	**1:200**
datum:	Junij 2025

naziv	ime in priimek	ši. št. IZS	podpis
vodja projekta:	Gorazd Mernik, mag.i.g.	G-4178	
vodja načrta:	Gorazd Mernik, mag.i.g.	G-4178	
sodelavec načrta:			
sodelavec načrta:			

št. odseka:	arhivska št.:	faza/objekt:	šifra risbe:	št. lista:
-	-	-	**G.102**	**2**

izdal/a: G-INŽENIRING d.o.o.
ident. št. risbe: -