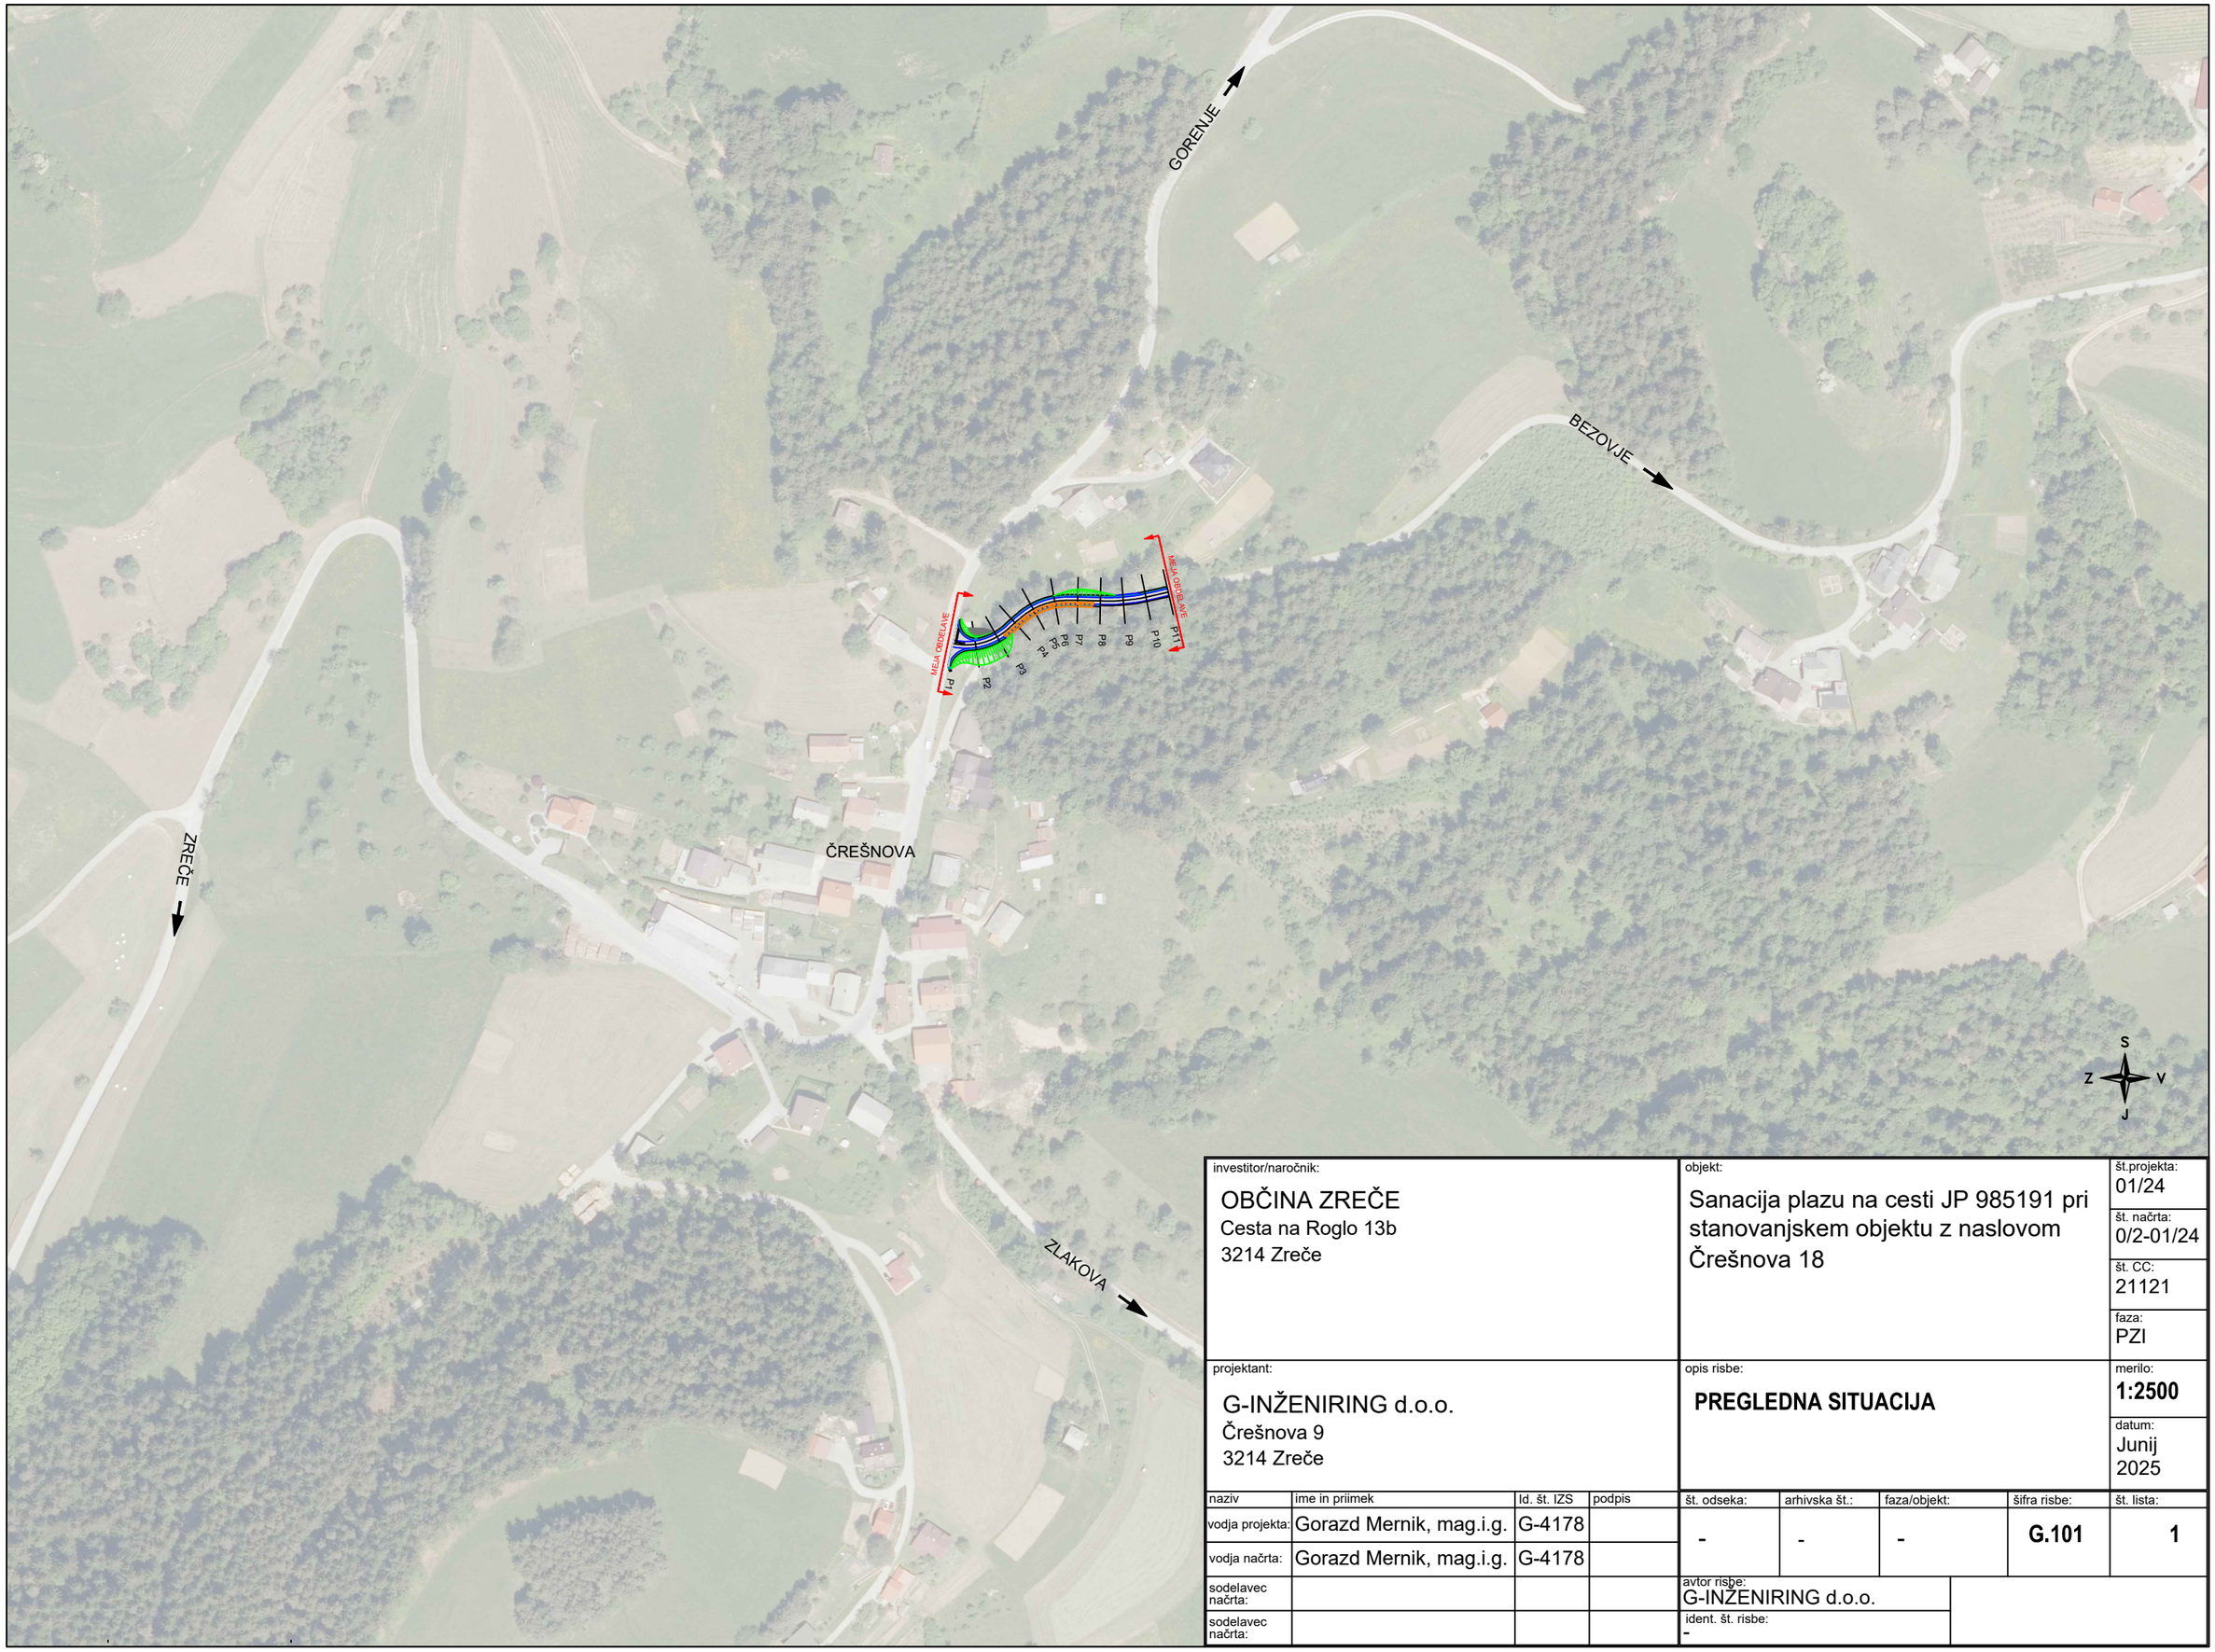


investitor/naročnik: OBČINA ZREČE Cesta na Roglo 13b 3214 Zreče	objekt: Sanacija plazu na cesti JP 985191 pri stanovanjskem objektu z naslovom Črešnova 18	št.projekta: 01/24	
		št. načrta: 0/2-01/24	
		št. CC: 21121	
		faza: PZI	
projektant: G-INŽENIRING d.o.o. Črešnova 9 3214 Zreče	opis risbe: **PREGLEDNA SITUACIJA**	merilo: **1:2500**	
		datum: Junij 2025	

naziv	ime in priimek	Id. št. IZS	podpis
vodja projekta:	Gorazd Mernik, mag.i.g.	G-4178	
vodja načrta:	Gorazd Mernik, mag.i.g.	G-4178	
sodelavec načrta:			
sodelavec načrta:			

št. odseka:	arhivska št.:	faza/objekt:	šifra risbe:	št. lista:
-	-	-	**G.101**	**1**

avtor risbe: G-INŽENIRING d.o.o.
ident. št. risbe: -