KARAKTERISTIČNI PREČNI PROFIL:
Vozišče in pločnik v naselju

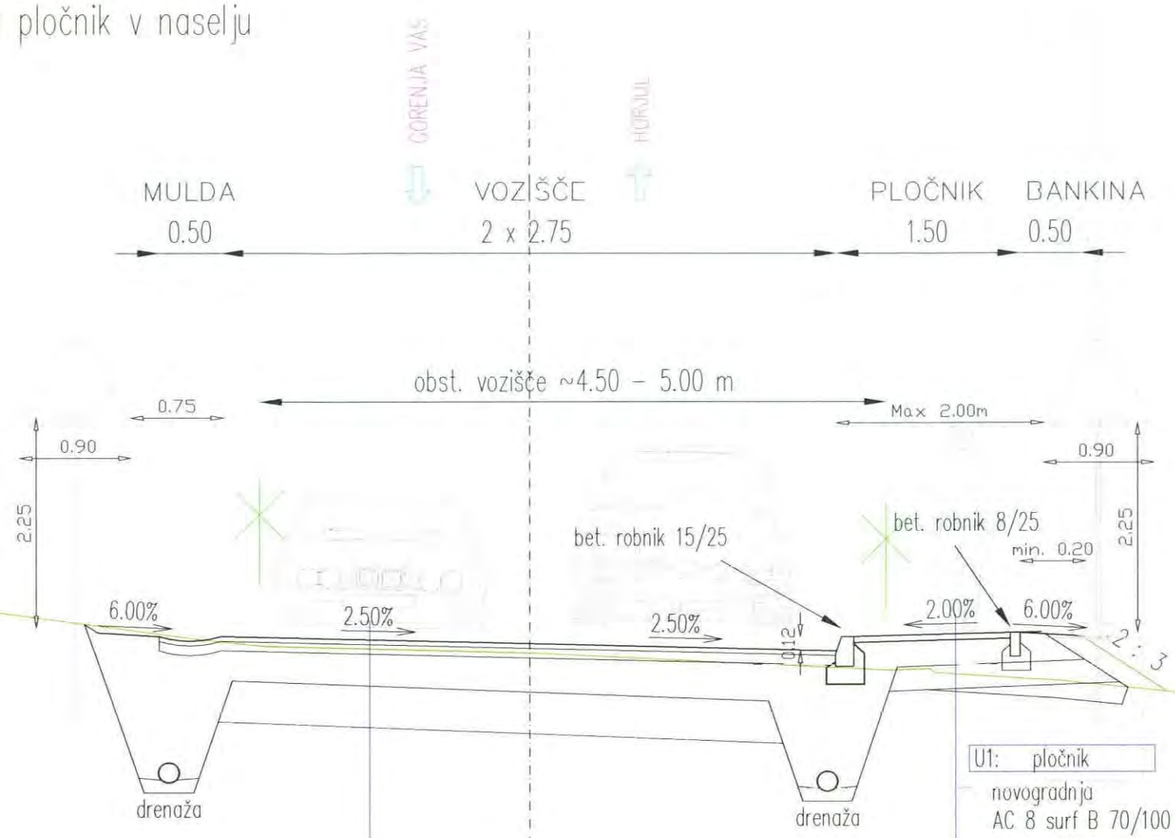

U2: vozišče

novogradnja:
AC 11 surf B 50/70 A3, 4 cm
AC 22 base B 50/70 A3, 8 cm
tamponski drobljenec, 30 cm
zmrz. odporen kamnit mat, 40 cm
geotekstil (in geomreža) – se določi med izvedbo

U1: pločnik

novogradnja
AC 8 surf B 70/100 A5, 5cm
tamponski drobljenec, 20 cm
zmrz. odporen kamnit mat., 20 cm

1144.0032.04-0170

004.2101.G.131

Arhitektonsko in gradbeno projektiranje, urbanistično načrtovanje, cenitve

TEHNIČNI BIRO d.o.o.

Slovenska ulica 11, 9000 Murska Sobota
tel. : 02/5304 113, 5304 114 fax. : 02/5304 115,
e-mail: mbiro@tehnicnibiro.si, davčna št.: 30058201
identifikacijska številka: 1237

Naziv	Ime in priimek	Ident.št. IZS	Podpis
Odg.v.pr.:	Majda FRANGEŽ inž.grad.	G–9131	
Odg.proj.:	Ciril TAŠKOV, univ.dipl.inž.grad.	G–3333	
Obdelal:	Ciril TAŠKOV, univ.dipl.inž.grad.	G–3333	

Objekt:	PZI ureditve regionalne ceste R2–407/1144 Gorenja vas – Ljubljanica skozi Dolenjo Dobravo od km 0+300 do km 1+200 (etapa 2) – sprememba projekta	Št. proj.:	PR–07/12
		Št. načrta:	NG–07/12
		Šifra CC:	2112
Faza:	PZI	Merilo: 1:50	Datum: dec. 2019
Opis risbe:	KARAKTERISTIČNI PREČNI PROFIL	Del risbe:	Vozišče in pločnik v naselju

investitor:
RS, Ministrstvo za infrastruktuto
Direkcija RS za infrastrukturo
Tržaška cesta 19, 1000 LJUBLJANA

Št. odseka:	Arhivska številka:	Faza/objekt:	Številka risbe:
1144		004.2101	G.131.1
Št. priloge:	G.7.1	Avtor risbe:	TEHNIČNI BIRO d.o.o.
		Ident.št.risbe:	NG–07/12 – G.131.1

KARAKTERISTIČNI PREČNI PROFIL:
Avtobusno postajališče na vozišču

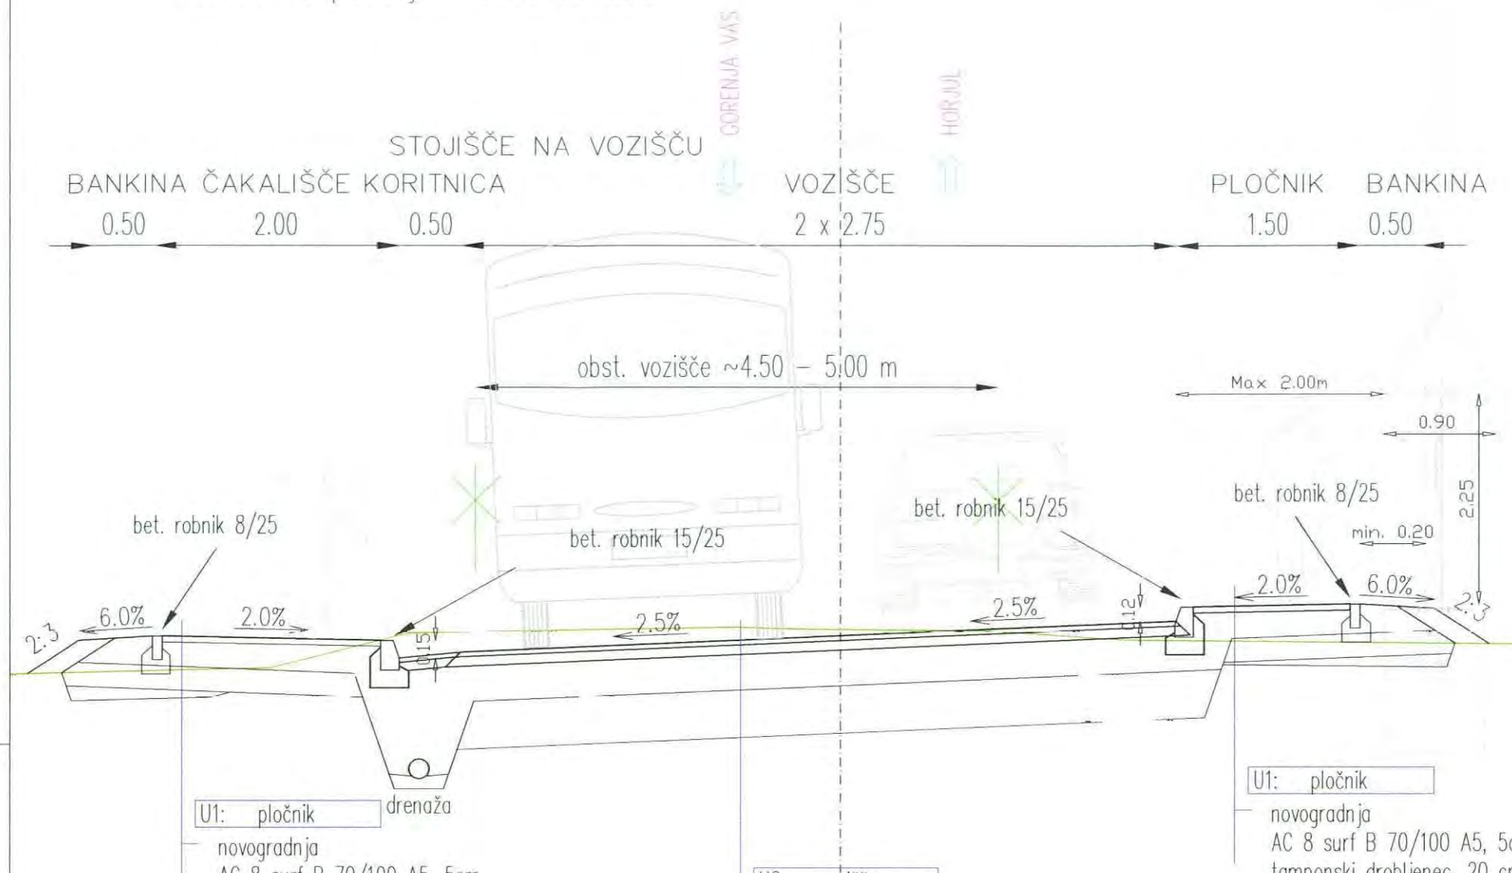

U1: pločnik
novogradnja
AC 8 surf B 70/100 A5, 5cm
tamponski drobljenec, 20 cm
zmrz. odporen kamnit mat., 20 cm

U2: vozišče
novogradnja:
AC 11 surf B 50/70 A3, 4 cm
AC 22 base B 50/70 A3, 8 cm
tamponski drobljenec, 30 cm
zmrz. odporen kamnit mat, 40 cm
geotekstil (in geomreža) – se določi med izvedbo

U1: pločnik
novogradnja
AC 8 surf B 70/100 A5, 5cm
tamponski drobljenec, 20 cm
zmrz. odporen kamnit mat., 20 cm

Arhitektonsko in gradbeno projektiranje, urbanistično načrtovanje, cenitve

TEHNIČNI BIRO d.o.o.

Slovenska ulica 11, 9000 Murska Sobota
tel. : 02/5304 113, 5304 114 fax. : 02/5304 115,
e-mail: mbiro@tehnicnibiro.si, davčna št.: 30058201
identifikacijska številka: 1237

Naziv	Ime in priimek	Ident.št. IZS	Podpis
Odg.v.pr.:	Majda FRANGEŽ inž.grad.	G-9131	
Odg.proj.:	Ciril TAŠKOV, univ.dipl.inž.grad.	G-3333	
Obdelal:	Ciril TAŠKOV, univ.dipl.inž.grad.	G-3333	

Objekt:	PZI ureditve regionalne ceste R2-407/1144 Gorenja vas – Ljubljanica skozi Dolenjo Dobravo od km 0+300 do km 1+200 (etapa 2) – sprememba projekta	Št. proj.:	PR-07/12
		Št. načrta:	NG-07/12
		Šifra CC:	2112
Faza:	PZI	Merilo: 1:50	Datum: dec. 2019
Opis risbe:	KARAKTERISTIČNI PREČNI PROFIL	Del risbe:	Avtobusno postajališče na vozišču

investitor:
RS, Ministrstvo za infrastruktuto
Direkcija RS za infrastrukturo
Tržaška cesta 19, 1000 LJUBLJANA

Št. odseka:	Arhivska številka:	Faza/objekt:	Številka risbe:
1144		004.2101	G.131.2

Št. priloge:	G.7.2	Avtor risbe:	TEHNIČNI BIRO d.o.o.
		Ident.št.risbe:	NG-07/12 – G.131.2

ŠTEVILKA PROJEKTA:	NAČRT ŠTEVILKA:	ŠTEVILKA MAPE
PR-07/12	*»3«NG-07/12*	*3*

G.8 Prečni profili

G.8.1	Prečni profili (od P27 do P37)	1:100
G.8.2	Prečni profili (od P38 do P42)	1:100

1144.0032.04-0180

004.2101.S.1

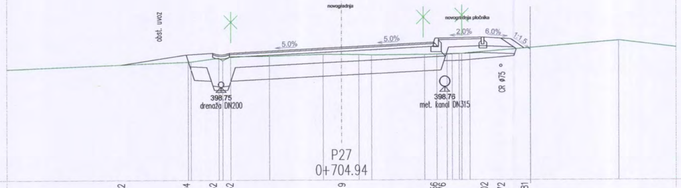
novogradnja
obst. vrez
5.0%
5.0%
novogradnja plošnika
2.0%
6.0%
11.6
vodovod
398.75
drenaža DN200
398.76
met. kanal DN315
CR Ø75 °

P27
0+704.94

| | | |

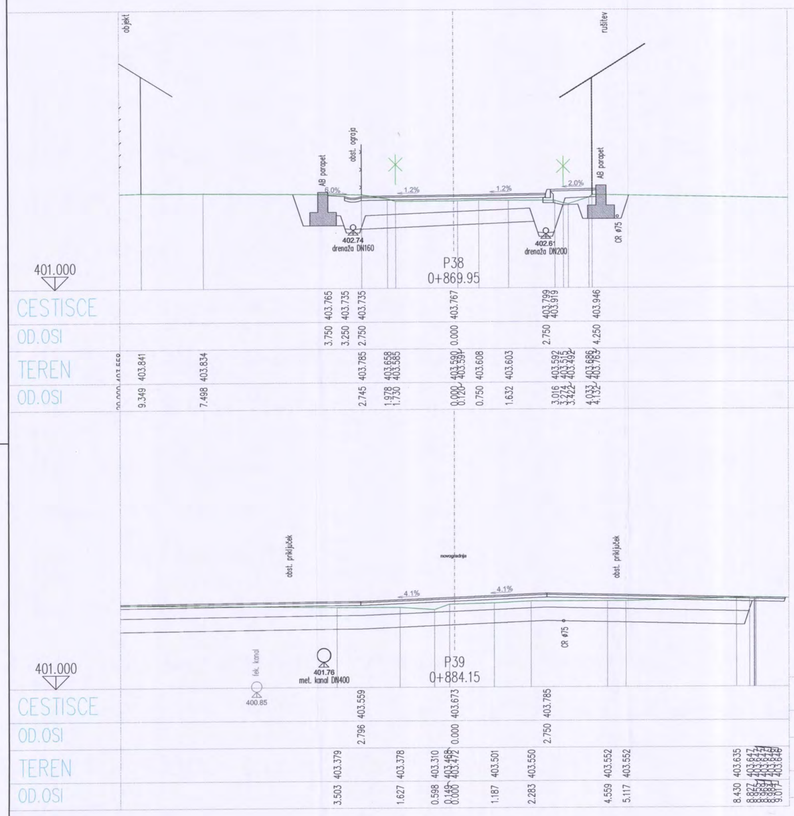

Arhitektonsko in gradbeno projektiranje, urbanistično načrtovanje, cenitve	Naziv	Ime in priimek	Ident.št. IZS	Podpis
TEHNIČNI BIRO d.o.o.	Odg.vpr.:	Majda FRANGEŽ inž.grad.	G-9131	
Slovenska ulica 11, 9000 Murska Sobota tel.: 02/5304 113, 5304 114 fax.: 02/5304 115, e-mail: mbiro@tehnicnibiro.si, davčna št.: 30058201 identifikacijska številka: 1237	Odg.proj.:	Ciril TAŠKOV, univ.dipl.inž.grad.	G-3333	
	Obdelal:	Ciril TAŠKOV, univ.dipl.inž.grad.	G-3333	

Objekt:	PZI ureditve regionalne ceste R2-407/1144 Gorenja vas – Ljubljanica skozi Dolenjo Dobravo od km 0+300 do km 1+200 (etapa 2) – sprememba projekta	Št. proj.:	PR-07/12
		Št. načrta:	NG-07/12
		Šifra CC:	2112
Faza:	PZI	Merilo: 1:100	Datum: dec. 2019
Opis risbe:	PREČNI PROFILI	Del risbe:	Od P38 do P42

				investitor:	RS, Ministrstvo za infrastrukturo Direkcija RS za infrastrukturo Tržaška cesta 19, 1000 LJUBLJANA
Št. odseka:	Arhivska številka:	Faza/objekt:	Številka risbe:		
1144		004.2101	G.132.2		
Št. priloge:	G.8.2			Avtor risbe:	TEHNIČNI BIRO d.o.o.
				Ident.št.risbe:	NG-07/12 – G.132.2