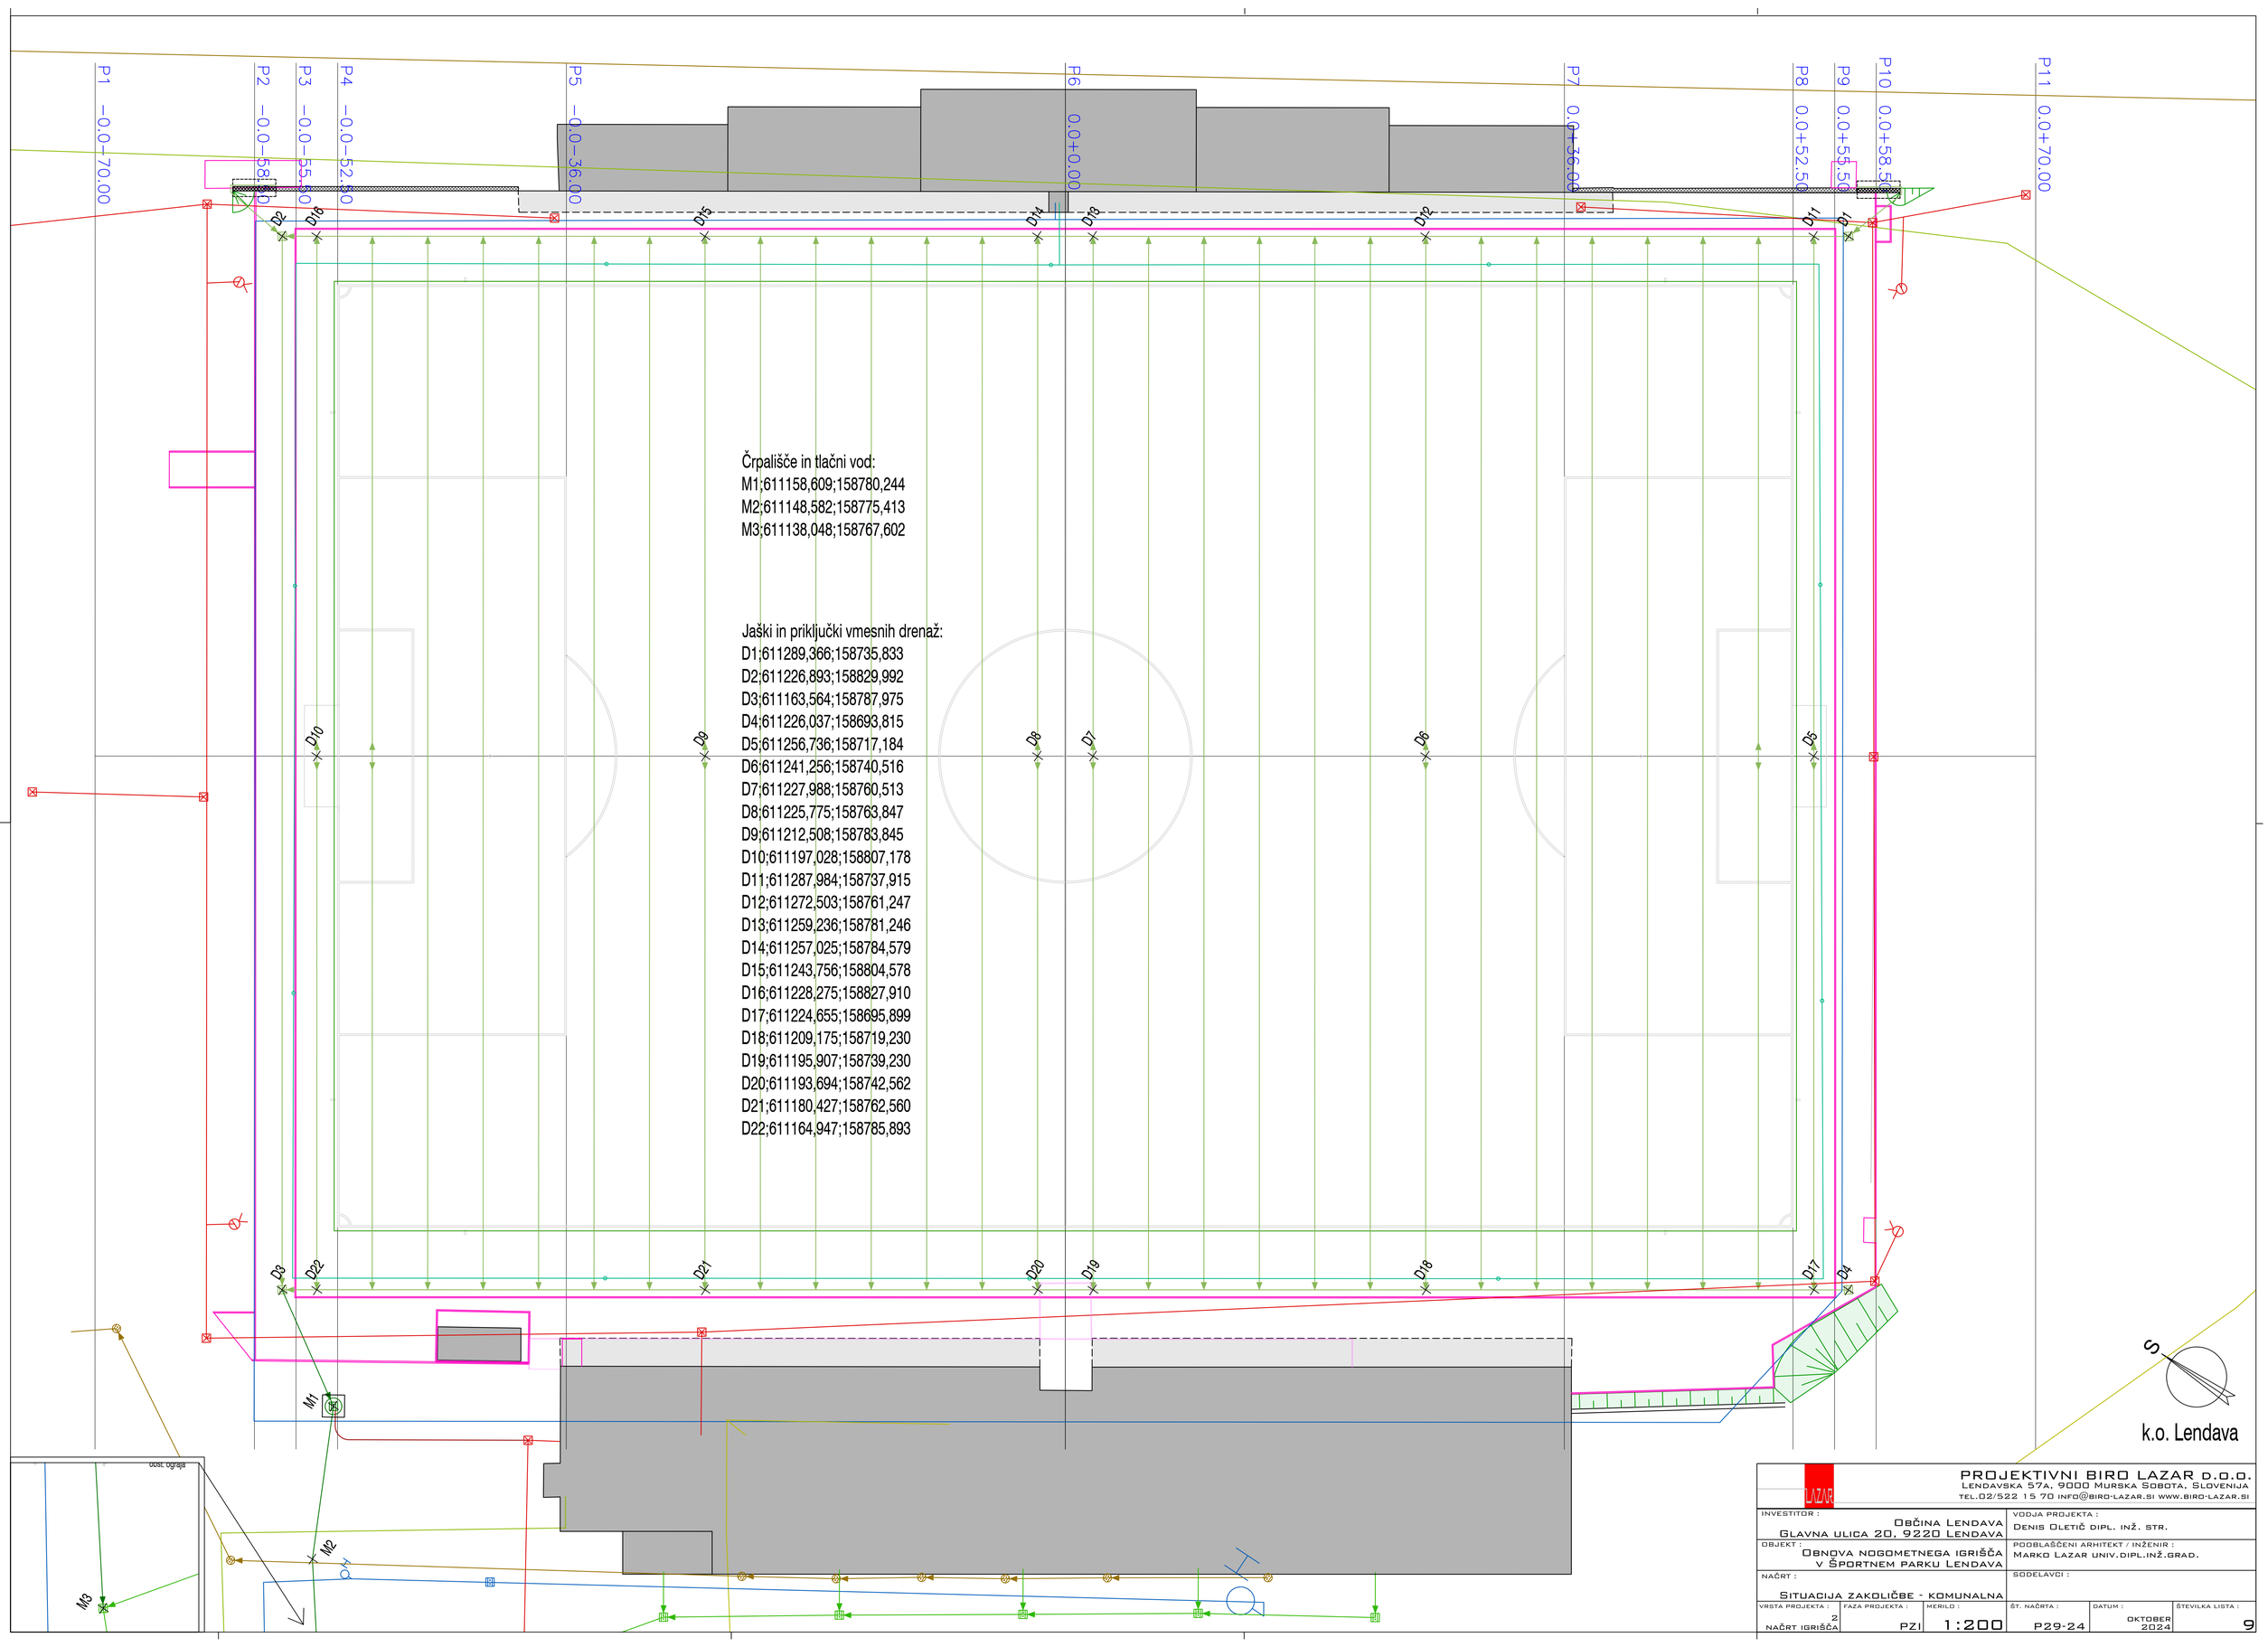


Črpališče in tlačni vod:
M1;611158,609;158780,244
M2;611148,582;158775,413
M3;611138,048;158767,602

Jaški in priključki vmesnih drenaž:
D1;611289,366;158735,833
D2;611226,893;158829,992
D3;611163,564;158787,975
D4;611226,037;158693,815
D5;611256,736;158717,184
D6;611241,256;158740,516
D7;611227,988;158760,513
D8;611225,775;158763,847
D9;611212,508;158783,845
D10;611197,028;158807,178
D11;611287,984;158737,915
D12;611272,503;158761,247
D13;611259,236;158781,246
D14;611257,025;158784,579
D15;611243,756;158804,578
D16;611228,275;158827,910
D17;611224,655;158695,899
D18;611209,175;158719,230
D19;611195,907;158739,230
D20;611193,694;158742,562
D21;611180,427;158762,560
D22;611164,947;158785,893

PROJEKTIVNI BIRO LAZAR d.o.o.
Lendavska 57a, 9000 Murska Sobota, Slovenija
tel.02/522 15 70 info@biro-lazar.si www.biro-lazar.si

INVESTITOR : Občina Lendava, Glavna ulica 20, 9220 Lendava	VODJA PROJEKTA : Denis Oletič dipl. inž. str.
OBJEKT : Obnova nogometnega igrišča v Športnem parku Lendava	POOBLAŠČENI ARHITEKT / INŽENIR : Marko Lazar univ.dipl.inž.grad.
NAČRT : Situacija zakoličbe - komunalna	SODELAVCI :

VRSTA PROJEKTA :	FAZA PROJEKTA :	MERILO :	ŠT. NAČRTA :	DATUM :	ŠTEVILKA LISTA :
2 NAČRT IGRIŠČA	PZI	1:200	P29-24	OKTOBER 2024	9