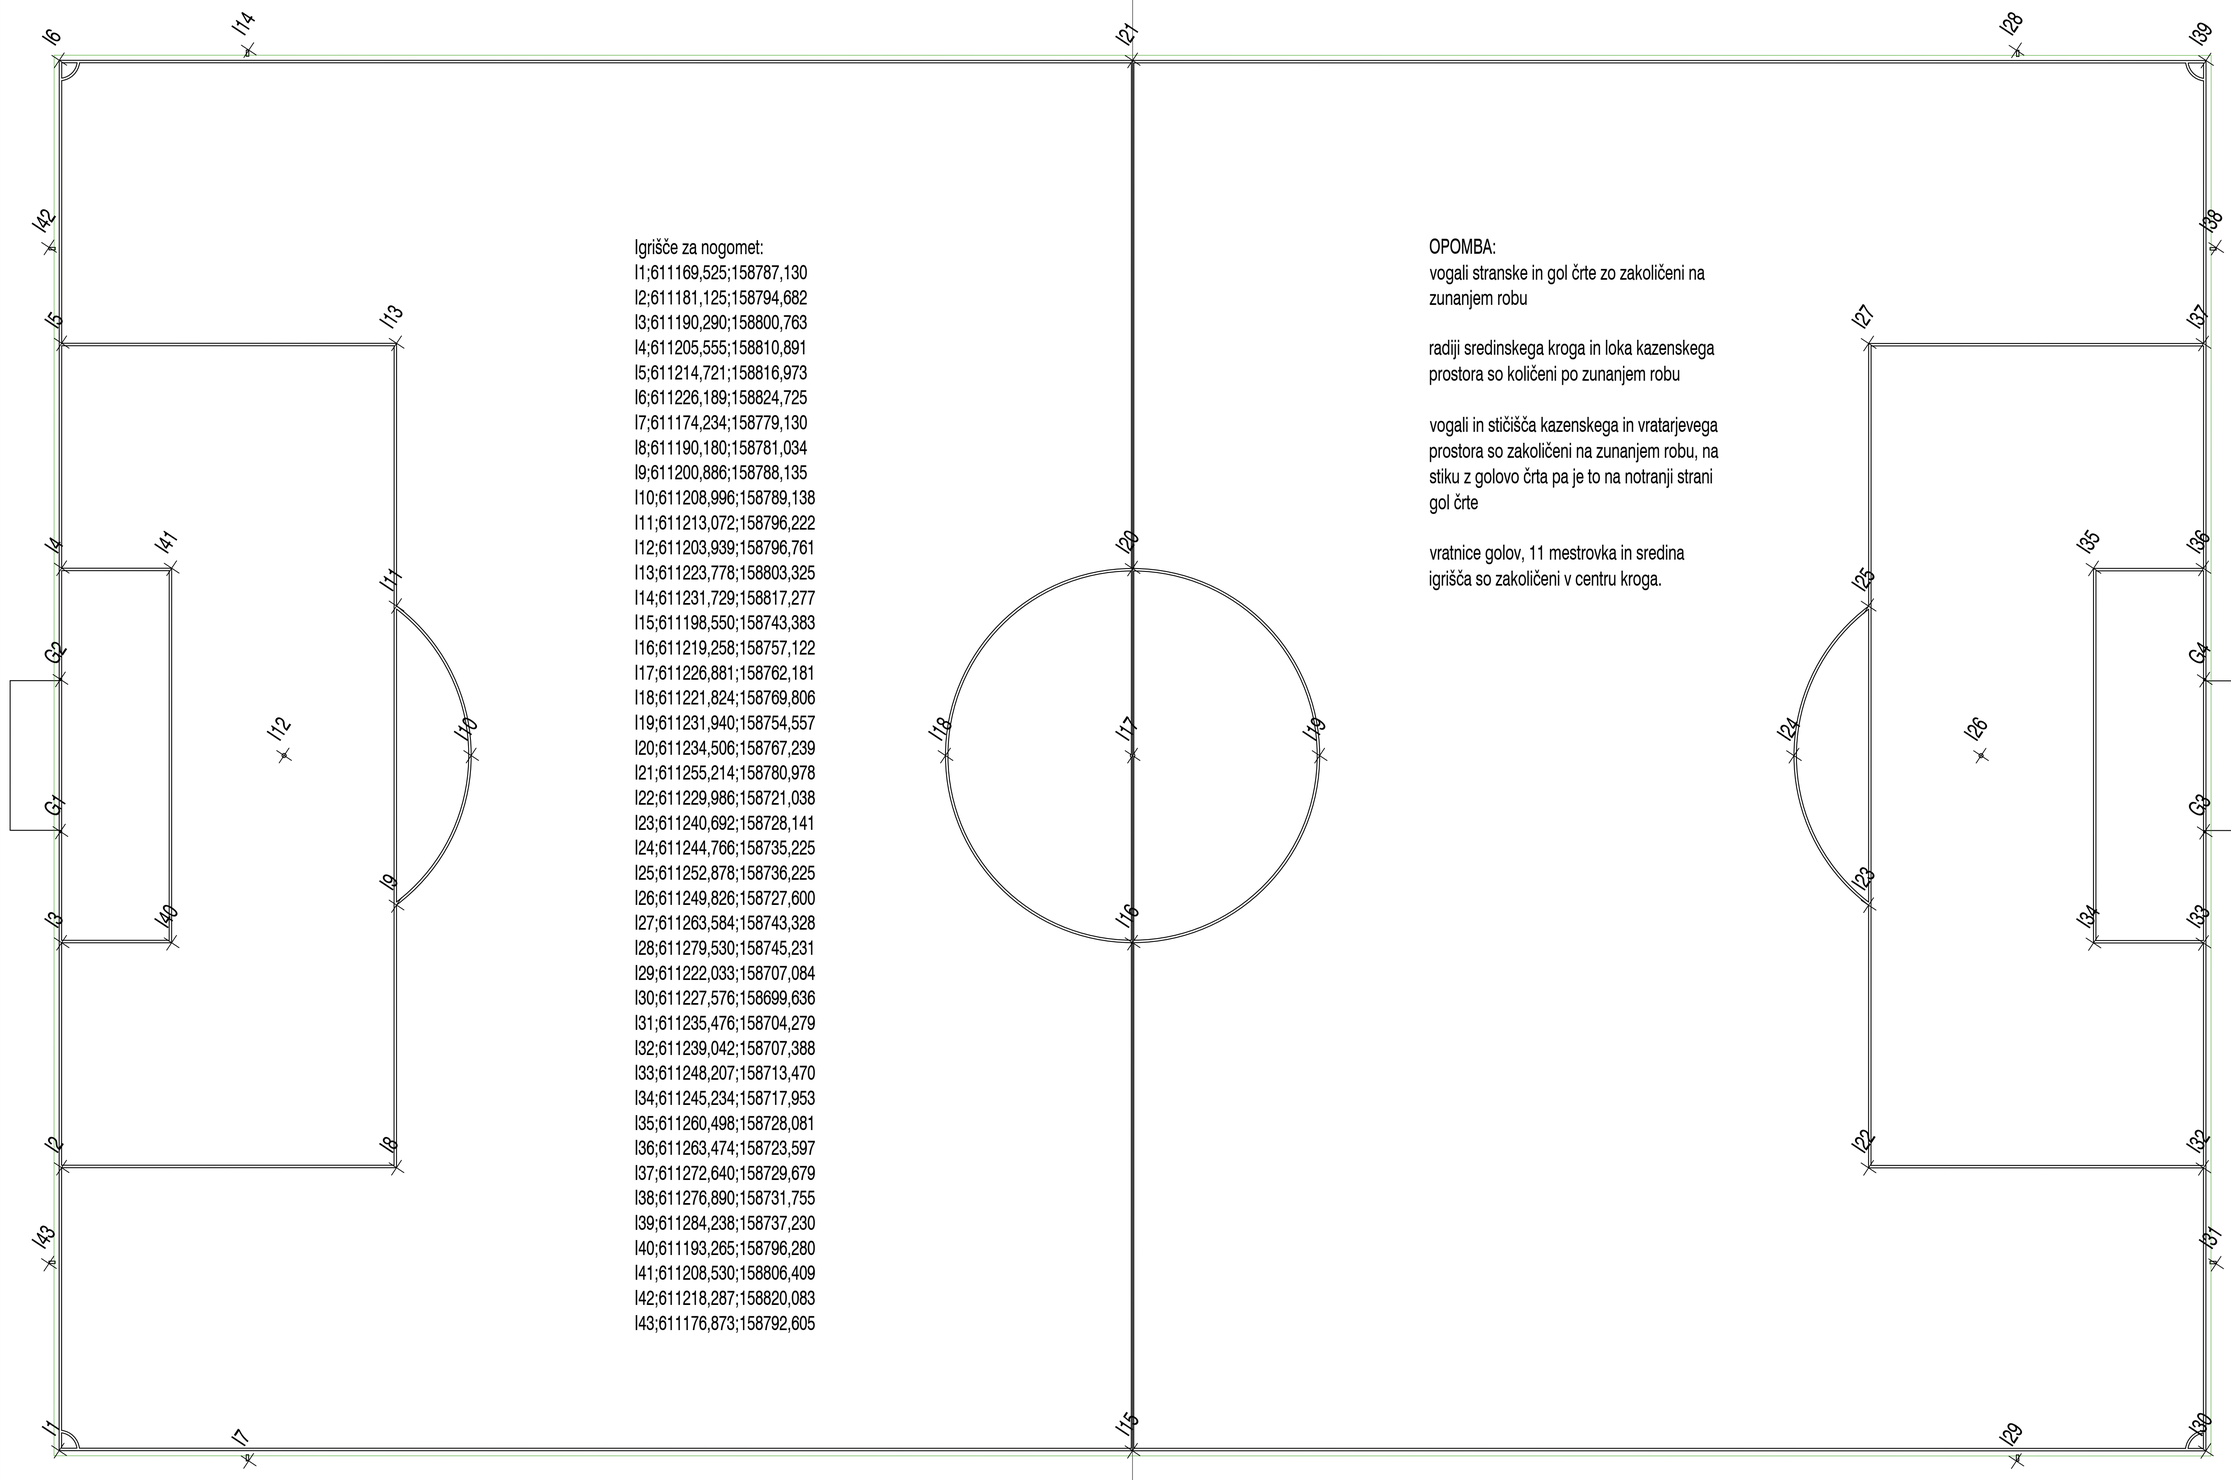


Igrišče za nogomet:
I1;611169,525;158787,130
I2;611181,125;158794,682
I3;611190,290;158800,763
I4;611205,555;158810,891
I5;611214,721;158816,973
I6;611226,189;158824,725
I7;611174,234;158779,130
I8;611190,180;158781,034
I9;611200,886;158788,135
I10;611208,996;158789,138
I11;611213,072;158796,222
I12;611203,939;158796,761
I13;611223,778;158803,325
I14;611231,729;158817,277
I15;611198,550;158743,383
I16;611219,258;158757,122
I17;611226,881;158762,181
I18;611221,824;158769,806
I19;611231,940;158754,557
I20;611234,506;158767,239
I21;611255,214;158780,978
I22;611229,986;158721,038
I23;611240,692;158728,141
I24;611244,766;158735,225
I25;611252,878;158736,225
I26;611249,826;158727,600
I27;611263,584;158743,328
I28;611279,530;158745,231
I29;611222,033;158707,084
I30;611227,576;158699,636
I31;611235,476;158704,279
I32;611239,042;158707,388
I33;611248,207;158713,470
I34;611245,234;158717,953
I35;611260,498;158728,081
I36;611263,474;158723,597
I37;611272,640;158729,679
I38;611276,890;158731,755
I39;611284,238;158737,230
I40;611193,265;158796,280
I41;611208,530;158806,409
I42;611218,287;158820,083
I43;611176,873;158792,605

OPOMBA:
vogali stranske in gol črte zo zakoličeni na zunanjem robu

radiji sredinskega kroga in loka kazenskega prostora so količeni po zunanjem robu

vogali in stičišča kazenskega in vratarjevega prostora so zakoličeni na zunanjem robu, na stiku z golovo črta pa je to na notranji strani gol črte

vratnice golov, 11 mestrovka in sredina igrišča so zakoličeni v centru kroga.

PROJEKTIVNI BIRO LAZAR d.o.o.
Lendavska 57a, 9000 Murska Sobota, Slovenija
tel.02/522 15 70 info@biro-lazar.si www.biro-lazar.si

INVESTITOR : Občina Lendava, Glavna ulica 20, 9220 Lendava	VODJA PROJEKTA : Denis Oletič dipl. inž. str.
OBJEKT : Obnova nogometnega igrišča v Športnem parku Lendava	PODBLAŠČENI ARHITEKT / INŽENIR : Marko Lazar univ.dipl.inž.grad.
NAČRT : Situacija zakoličbe - igralna površina	SODELAVCI :

VRSTA PROJEKTA :	FAZA PROJEKTA :	MERILO :	ŠT. NAČRTA :	DATUM :	ŠTEVILKA LISTA :
2 NAČRT IGRIŠČA	PZI	1:150	P29-24	OKTOBER 2024	10