

PROFIL–1: OS_PRE
MERILO 1:100/100

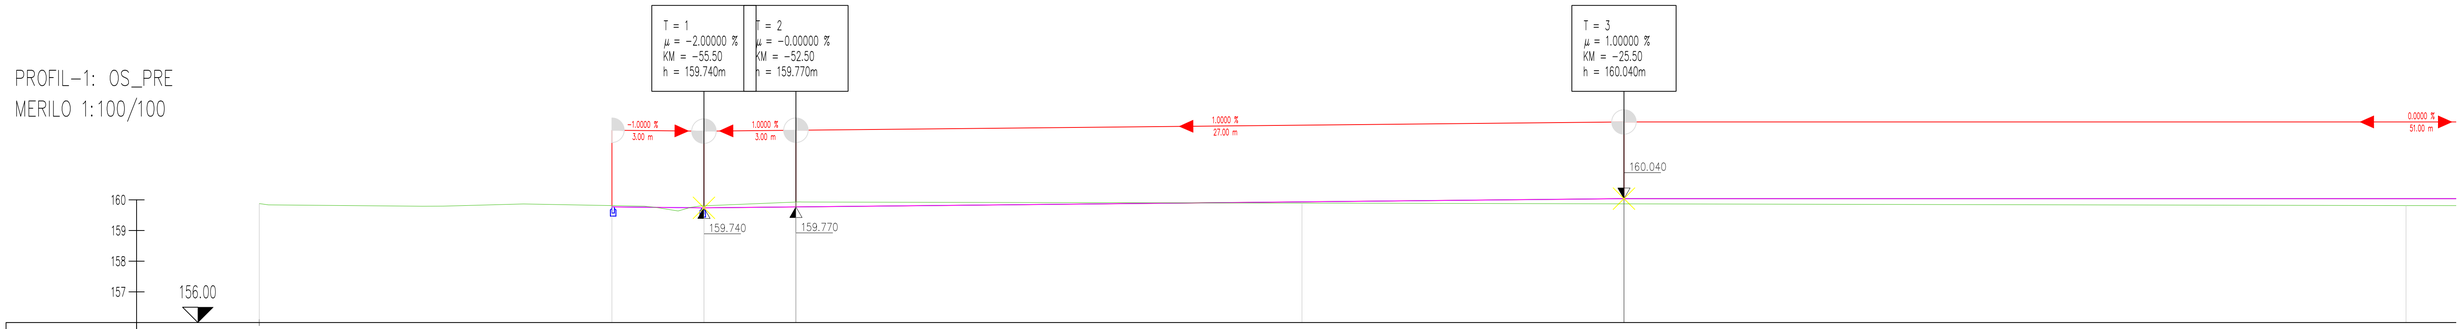

OZNAKE PROFILOV	P1	11.500	P2	3.000	P3	3.000	P4	16.500	P5	36.000	P6
STACIONAŽE	−69.99		−58.49		−55.49		−52.49		−35.99		−0.00
KOTE TERENA	159.879		159.813		159.805		159.928		159.893		159.814
KOTE NIVELETE			159.770		159.740		159.770		159.935		160.040

PROFIL–1: OS_PRE
MERILO 1:100/100

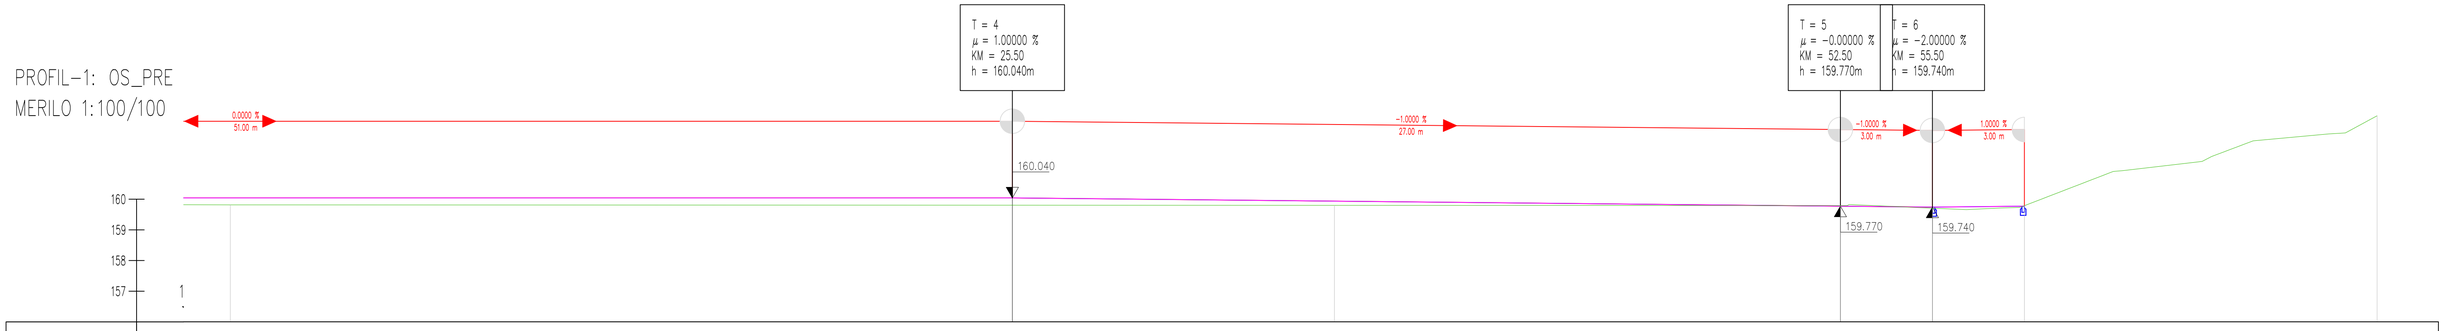

OZNAKE PROFILOV	P6	36.000	P7	16.500	P8	3.000	P9	3.000	P10	11.500	P11
STACIONAŽE	−0.00		36.00		52.50		55.50		58.50		70.00
KOTE TERENA	159.814		159.797		159.790		159.706		159.766		162.718
KOTE NIVELETE	160.040		159.935		159.770		159.740		159.770		

PROJEKTIVNI BIRO LAZAR d.o.o.
Lendavska 57a, 9000 Murska Sobota, Slovenija
tel.02/522 15 70 info@biro-lazar.si www.biro-lazar.si

INVESTITOR: Občina Lendava, Glavna ulica 20, 9220 Lendava	VODJA PROJEKTA: Denis Oletič dipl. inž. str.
OBJEKT: Obnova nogometnega igrišča v Športnem parku Lendava	POOBLAŠČENI ARHITEKT / INŽENIR: Marko Lazar univ.dipl.inž.grad.
NAČRT: Vzdolžni profil po osi igrišča	SODELAVCI:

VRSTA PROJEKTA	FAZA PROJEKTA	MERILO	ŠT. NAČRTA	DATUM	ŠTEVILKA LISTA
2 NAČRT IGRIŠČA	PZI	1:100/100	P29-24	OKTOBER 2024	5