
154.000

P1
−0−70.00


CESTIŠČE
OD.OSI
TEREN
OD.OSI

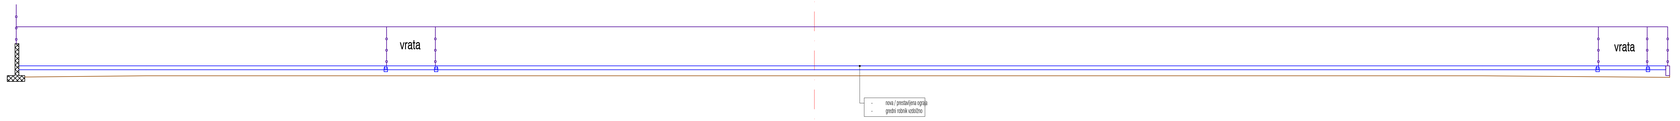

154.000

P2
−0−58.50


CESTIŠČE
OD.OSI
TEREN
OD.OSI

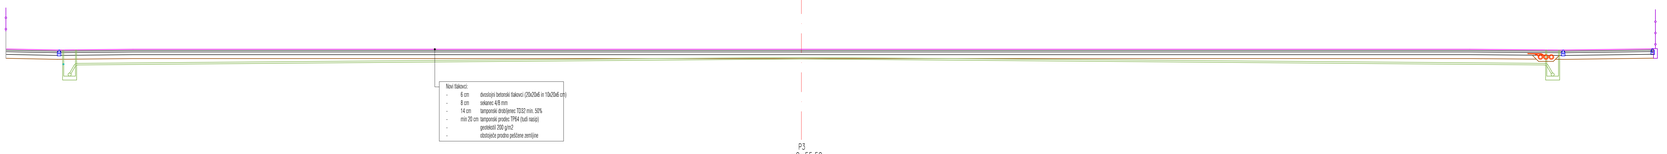

154.000

P3
−0−55.50


CESTIŠČE
OD.OSI
TEREN
OD.OSI

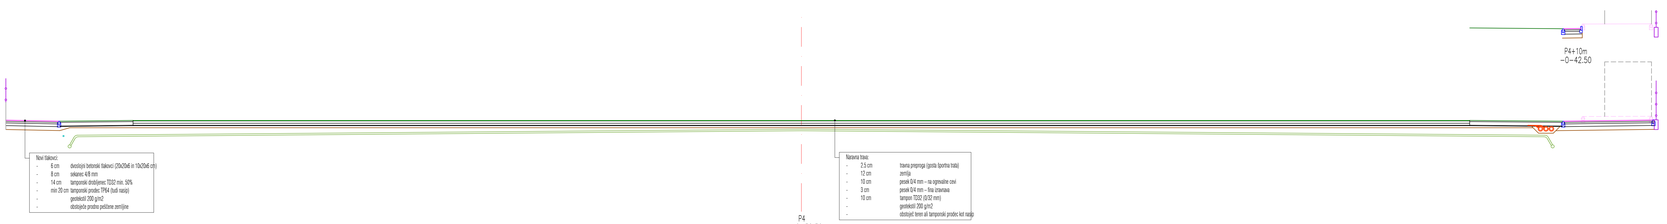

154.000

P4
−0−52.50

CESTIŠČE
OD.OSI
TEREN
OD.OSI

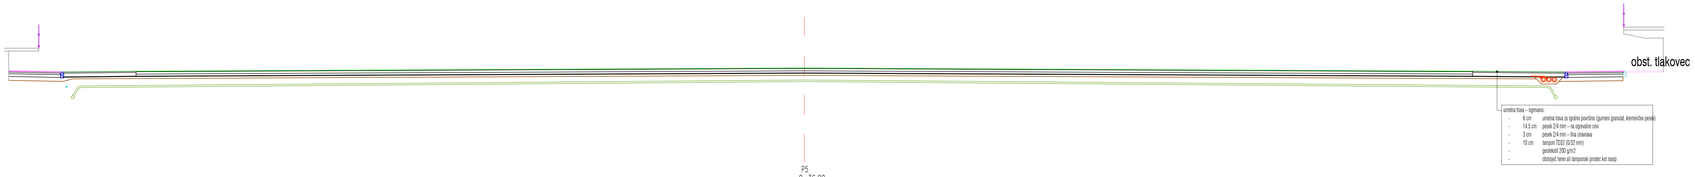

154.000

P5
−0−36.00

CESTIŠČE
OD.OSI
TEREN
OD.OSI

PROJEKTIVNI BIRD LAZAR D.O.O.
LENDAVSKA 57A, 9000 MURSKA SOBOTA, SLOVENIJA
TEL.:02/522 15 70 INFO@BIRD-LAZAR.SI WWW.BIRD-LAZAR.SI

INVESTITOR : Občina Lendava, Glavna ulica 20, 9220 Lendava

VODJA PROJEKTA : Denis Oletič dipl. inž. str.

OBJEKT : Obnova nogometnega igrišča v Športnem parku Lendava

PODBLAŽENI ARHITEKT / INŽENIR : Marko Lazar univ.dipl.inž.grad.

NAČRT : Prečni profili

SODELAVCI :

VRSTA PROJEKTA :	FAZA PROJEKTA :	MERILO :	ŠT. NAČRTA :	DATUM :	ŠTEVILKA LISTA :
2 NAČRT IGRIŠČA	PZI	1:100	P29-24	OKTOBER 2024	6.1