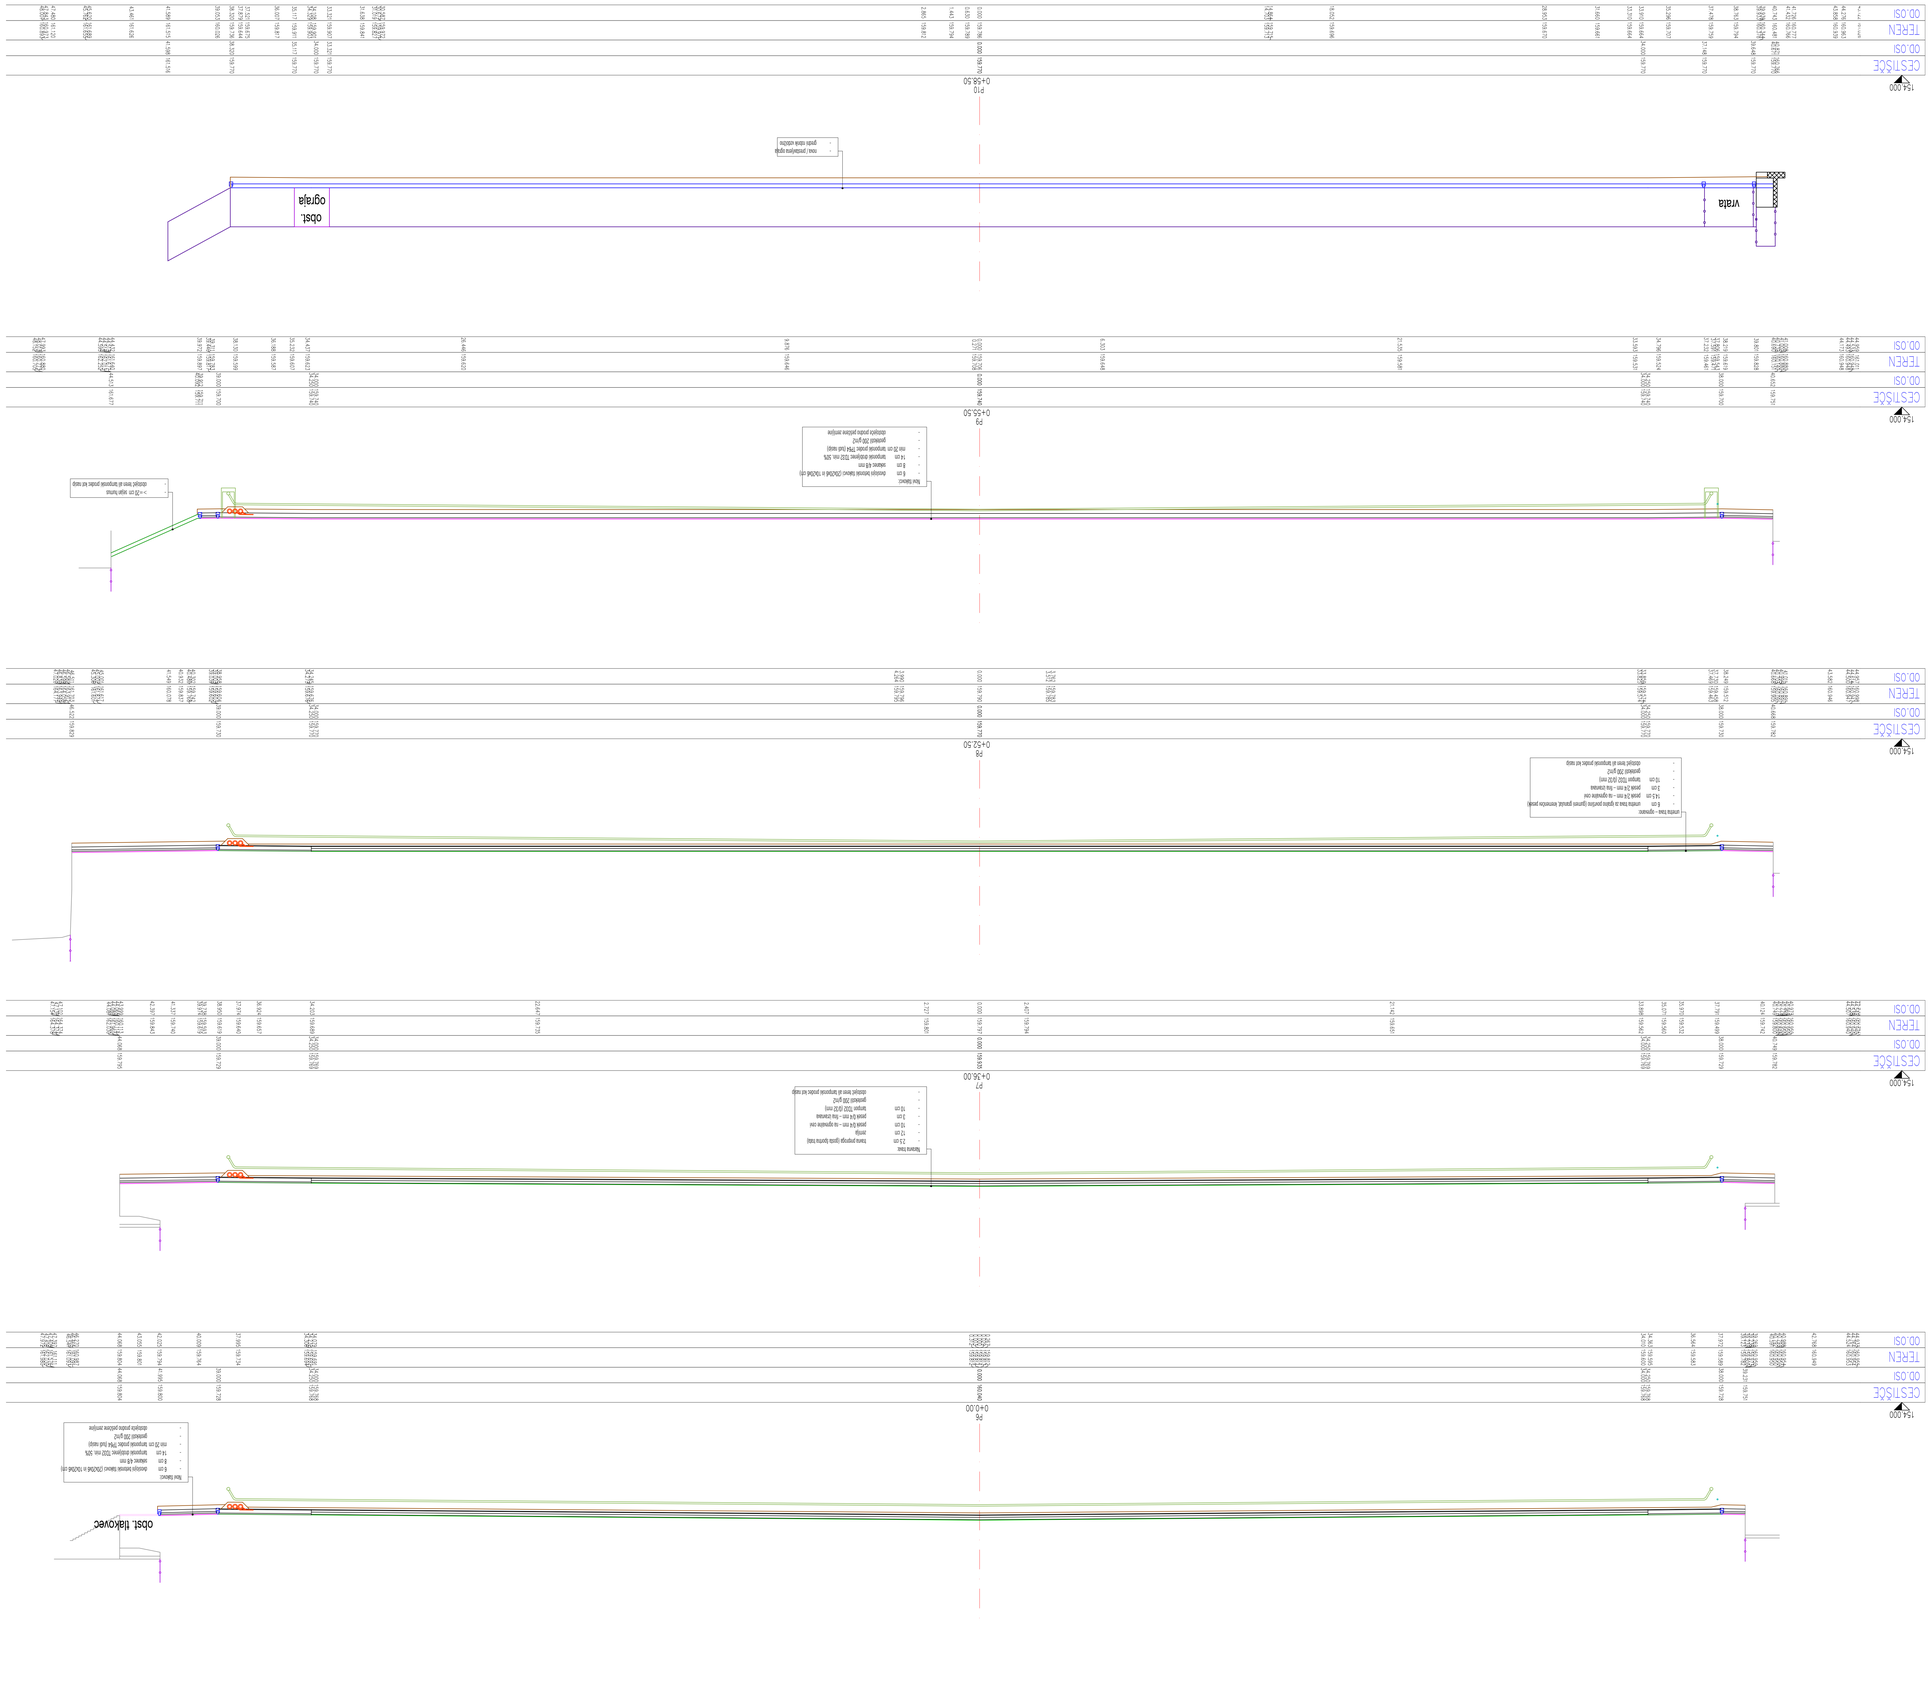


INVESTITOR :	
	PROJEKTIVNI BIRO LAZAR D.O.O. LENOVARSKA 37A, 9000 MURSKA SOBOTA, SLOVENIJA TEL.:02/532 15 70 INFO@BIRO-LAZAR.SI WWW.BIRO-LAZAR.SI
VODJA PROJEKTA :	DEJAN ČUŠTRO, DIPL. INŽ. GRAD.
DELAVCI :	DENOVA NOGOMETNEGA IGRIŠČA V ŠPORTNEM PARKU LENDAVA NAMERO ČAZARJEVEGA UNIV.DIPL.INŽ.GRAD.
NAČRT :	PREČNI PROFILI

VRSTA PROJEKTA :	FAZA PROJEKTA :	MERILO :	NAZIV IGRIŠČA
	PZI	1 : 100	2
ŠT. NAČRTA :	DATUM :		STEVILKA LISTA :
P29-24	OKTOBER 2024		6.2