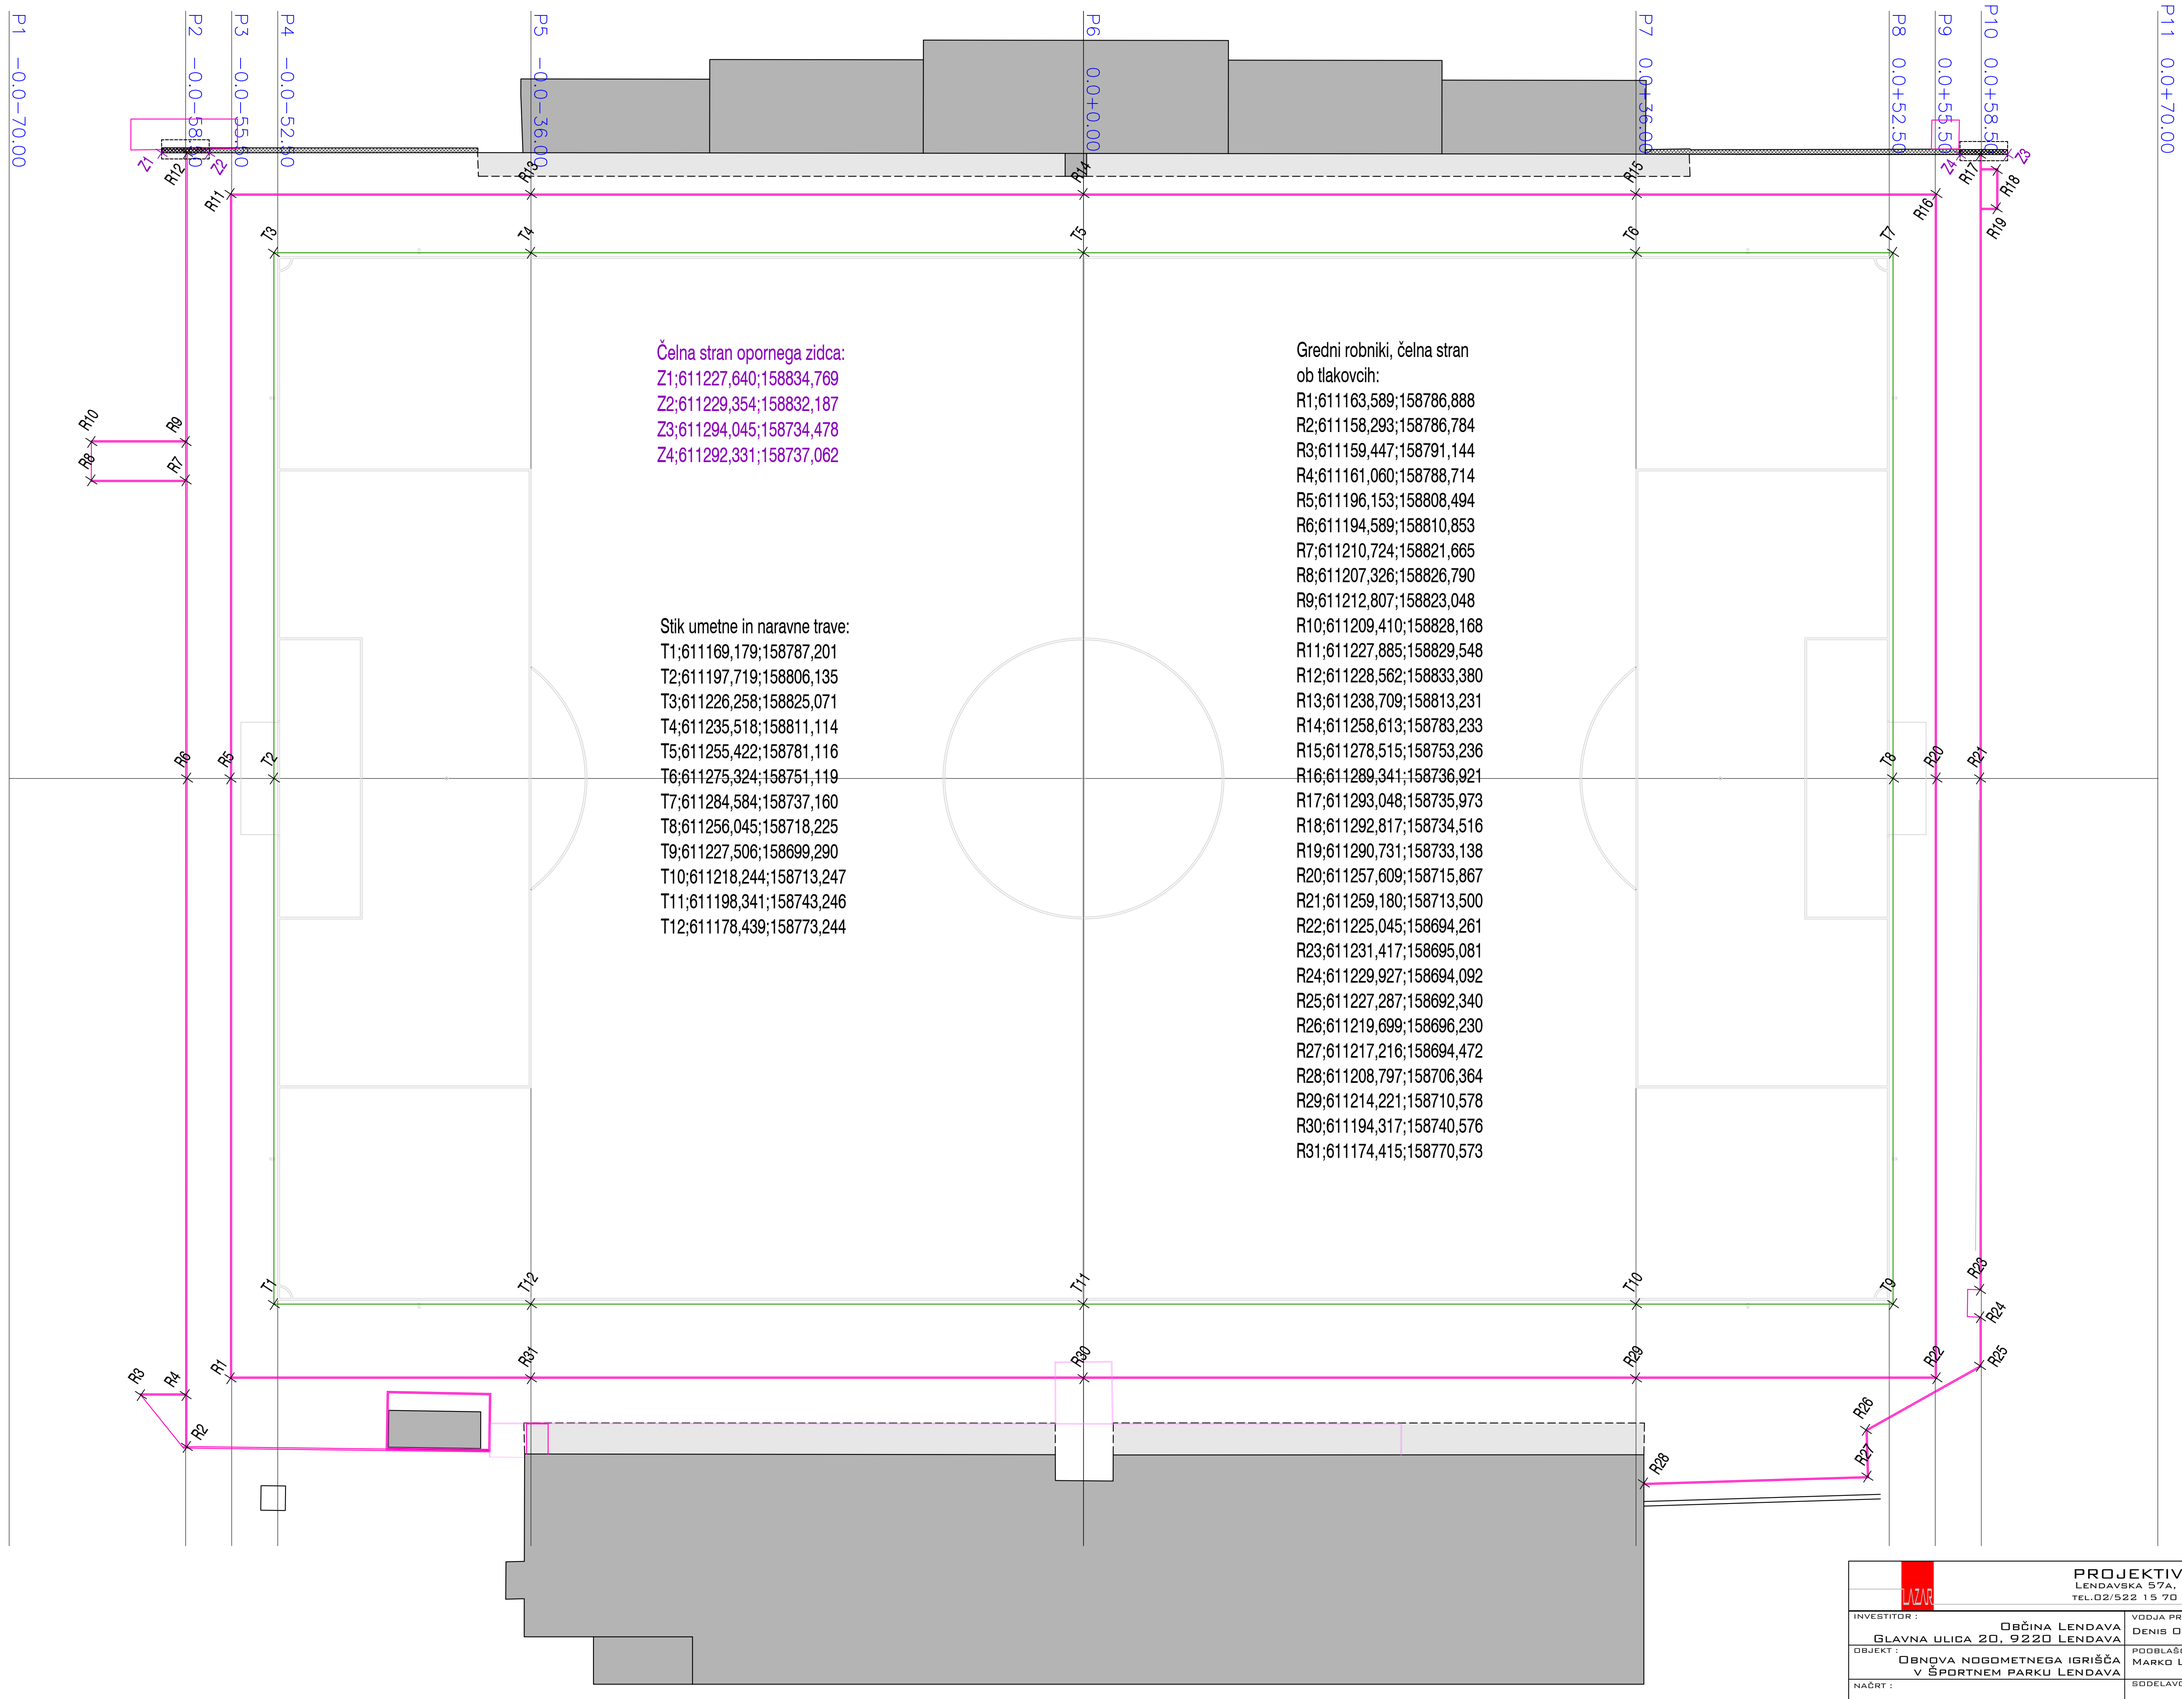


Čelna stran opornega zidca:
Z1;611227,640;158834,769
Z2;611229,354;158832,187
Z3;611294,045;158734,478
Z4;611292,331;158737,062

Stik umetne in naravne trave:
T1;611169,179;158787,201
T2;611197,719;158806,135
T3;611226,258;158825,071
T4;611235,518;158811,114
T5;611255,422;158781,116
T6;611275,324;158751,119
T7;611284,584;158737,160
T8;611256,045;158718,225
T9;611227,506;158699,290
T10;611218,244;158713,247
T11;611198,341;158743,246
T12;611178,439;158773,244

Gredni robniki, čelna stran ob tlakovcih:
R1;611163,589;158786,888
R2;611158,293;158786,784
R3;611159,447;158791,144
R4;611161,060;158788,714
R5;611196,153;158808,494
R6;611194,589;158810,853
R7;611210,724;158821,665
R8;611207,326;158826,790
R9;611212,807;158823,048
R10;611209,410;158828,168
R11;611227,885;158829,548
R12;611228,562;158833,380
R13;611238,709;158813,231
R14;611258,613;158783,233
R15;611278,515;158753,236
R16;611289,341;158736,921
R17;611293,048;158735,973
R18;611292,817;158734,516
R19;611290,731;158733,138
R20;611257,609;158715,867
R21;611259,180;158713,500
R22;611225,045;158694,261
R23;611231,417;158695,081
R24;611229,927;158694,092
R25;611227,287;158692,340
R26;611219,699;158696,230
R27;611217,216;158694,472
R28;611208,797;158706,364
R29;611214,221;158710,578
R30;611194,317;158740,576
R31;611174,415;158770,573

PROJEKTIVNI BIRO LAZAR D.O.O.
LENDAVSKA 57A, 9000 MURSKA SOBOTA, SLOVENIJA
TEL.02/522 15 70 INFO@BIRO-LAZAR.SI WWW.BIRO-LAZAR.SI

INVESTITOR: Občina Lendava, Glavna ulica 20, 9220 Lendava	VODJA PROJEKTA: Denis Oletič dipl. inž. str.
OBJEKT: Obnova nogometnega igrišča v Športnem parku Lendava	POOBLAŠČENI ARHITEKT / INŽENIR: Marko Lazar univ.dipl.inž.grad.
NAČRT: Situacija zakoličbe - gradbena	SODELAVCI:

VRSTA PROJEKTA	FAZA PROJEKTA	MERILO	ŠT. NAČRTA	DATUM	ŠTEVILKA LISTA
2 NAČRT IGRIŠČA	PZI	1:200	P29-24	OKTOBER 2024	8