
DETAJLI


1.	Karakteristični detajl betonskega robnika 15/25 cm s temeljem	M 1:5
2.	Karakteristični detajl obrnjenega betonskega robnika 25/15 cm s temeljem	M 1:5
3.	Karakteristični detajl granitne kocke 10/10 cm s temeljem	M 1:2,5
4.	Karakteristični detajl pogreznjenega robnika	M 1:25
5.	Detajl izvedbe prehoda z novo ojačanega vozišča v obstoječe stanje	M 1:25
6.	Detajl temelja prometnih znakov	M 1:15
7.	Detajl postavitve prometnih znakov	M 1:25
8.	Karakteristični detajl peskolova iz PE cevi DN 400 z LTŽ rešetko	M 1:15
9.	Karakteristični detajl cest. požiralnika iz PE cevi DN 400 z vtokom pod robnikom	M 1:15
10.	Karakteristični detajl revizijskega jaška iz PE cevi DN 800	M 1:20
11.	Detajl polaganja cevi	M 1:25
12.	Karakteristični detajl vgradnje kanalete v asfalt	M 1:5
13.	Detajl vgradnje kanalete na AB rampi_sanacija	M 1:5
14.	Detajl sanacije AB ramp na stiku z opornim zidom	M 1:5
15.	Detajl izvedbe črpalnega jaška na AB rampi	M 1:10

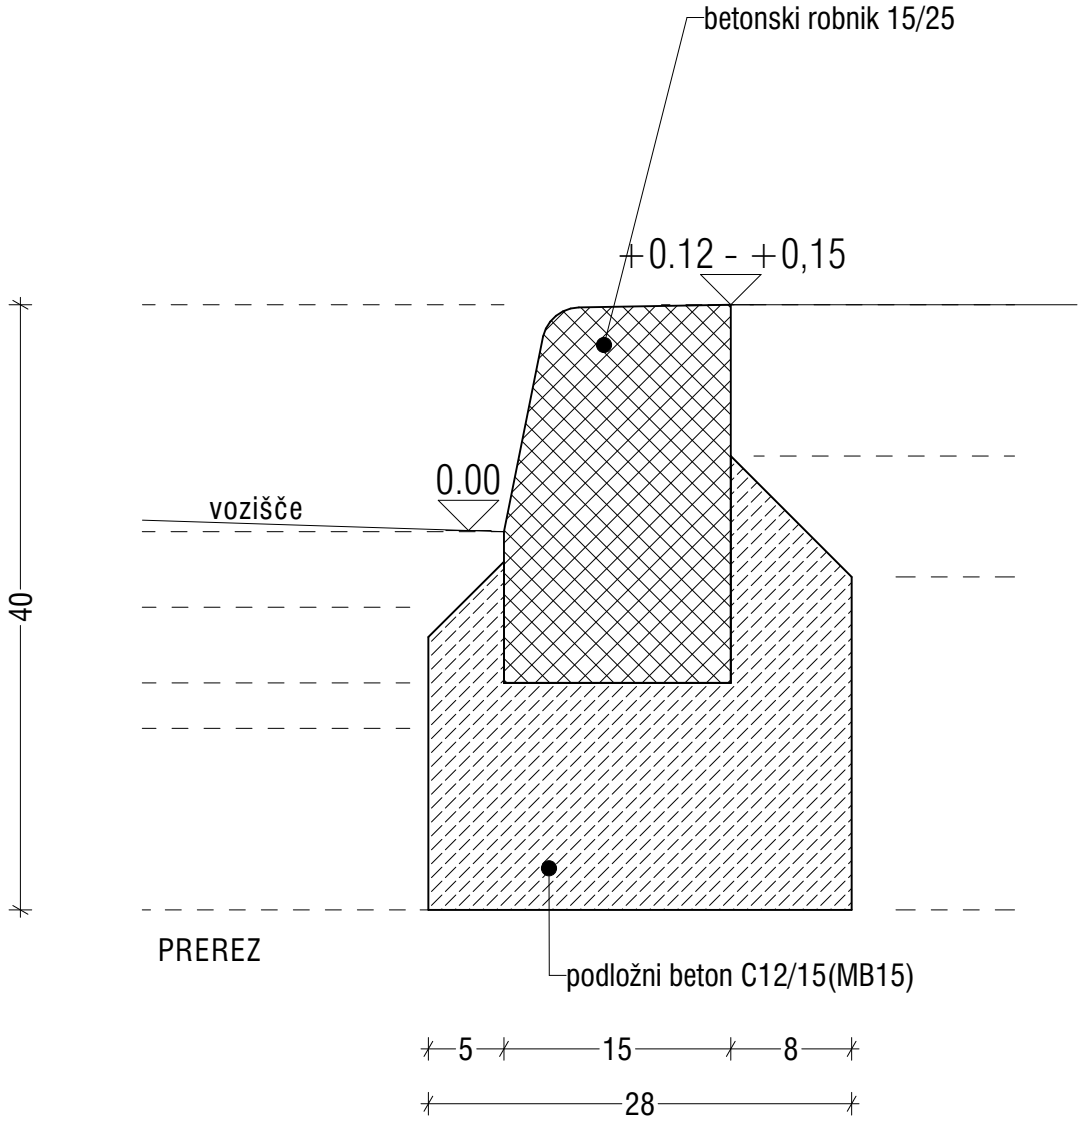

Pri radiju 0,0 m - 3,0 m je dolžina robnikov 0,16 m.
Pri radiju 3,0 m - 20,0 m je dolžina robnikov 0,33 m.
Pri radijih nad 20,0 m je dolžina robnikov 1,00 m.

ARHÉMIA


PRIKAZ: KARAKTERISTIČNI DETAJL M 1:5
BETONSKEGA ROBNIKA 15/25 S TEMELJEM

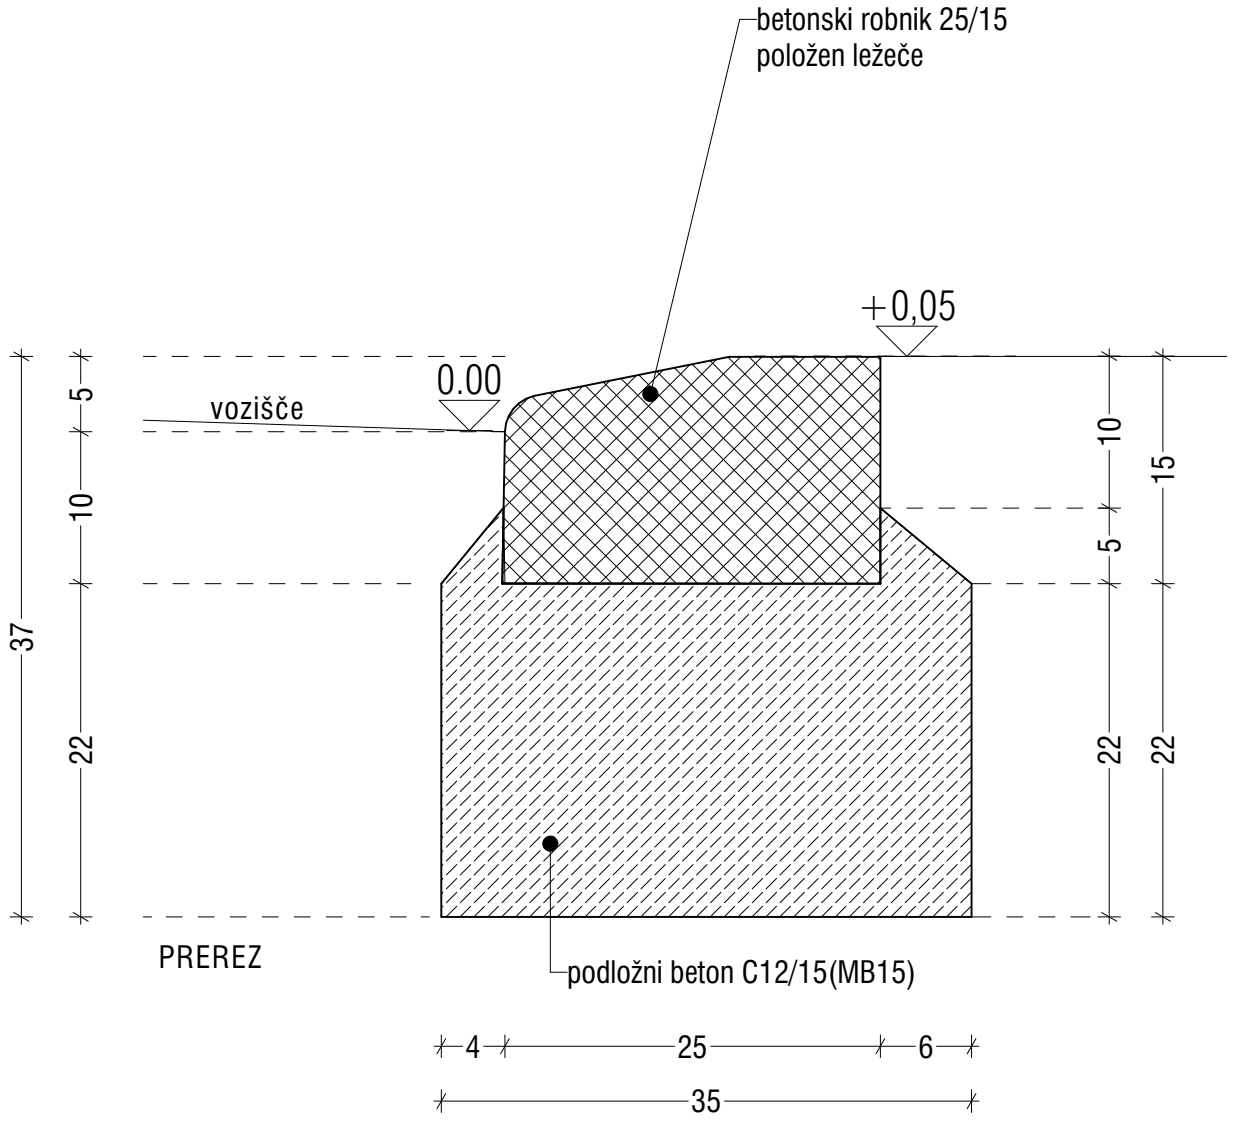

ARHÉMIA


PRIKAZ: KARAKTERISTIČNI DETAJL OBRNJENEGA BETONSKEGA ROBNIKA 25/15 S TEMELJEM

M 1:5

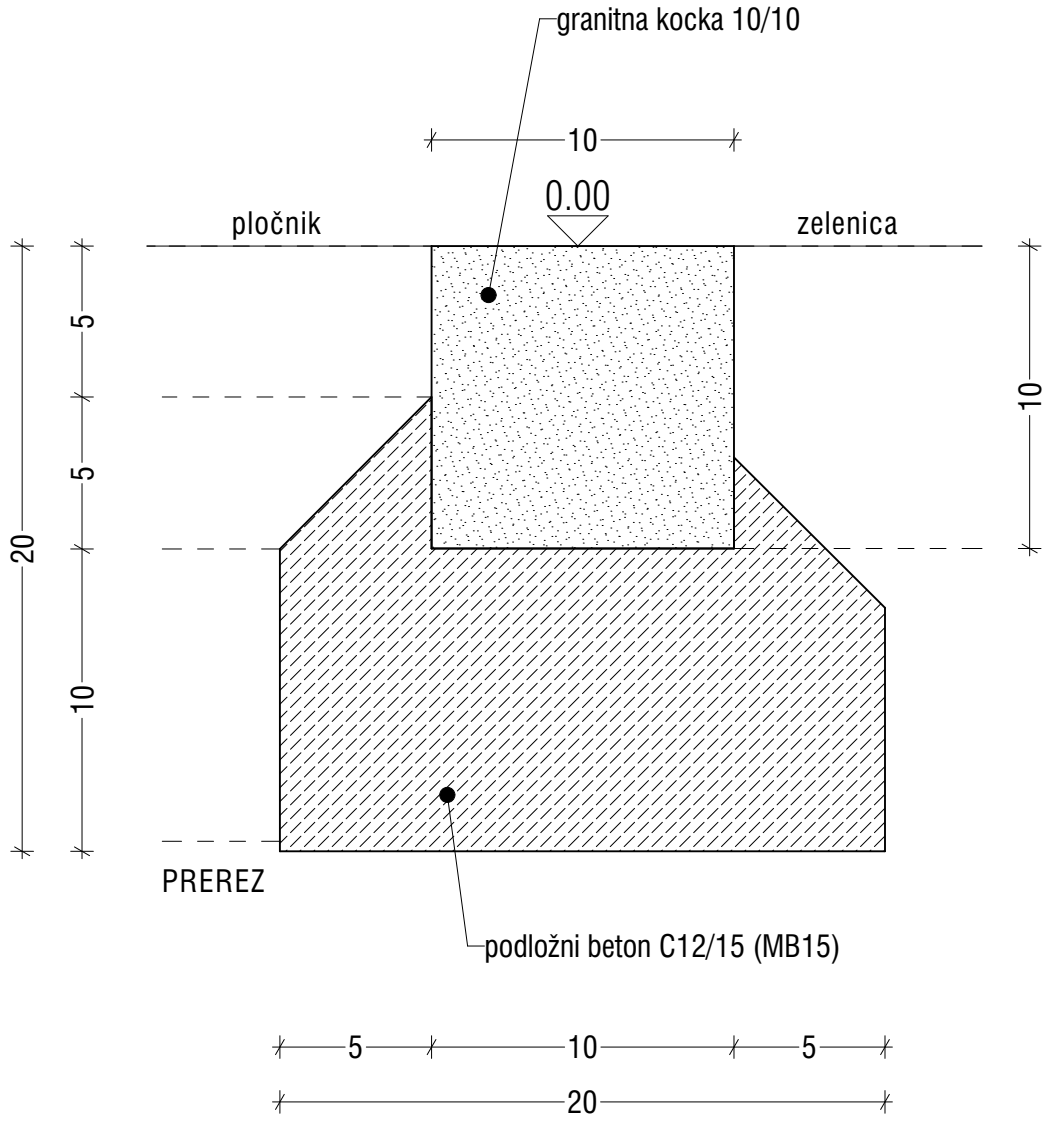


ARHÉMIA

PRIKAZ: KARAKTERISTIČNI DETAJL M 1:2,5
GRANITNE KOCKE 10/10 S TEMELJEM

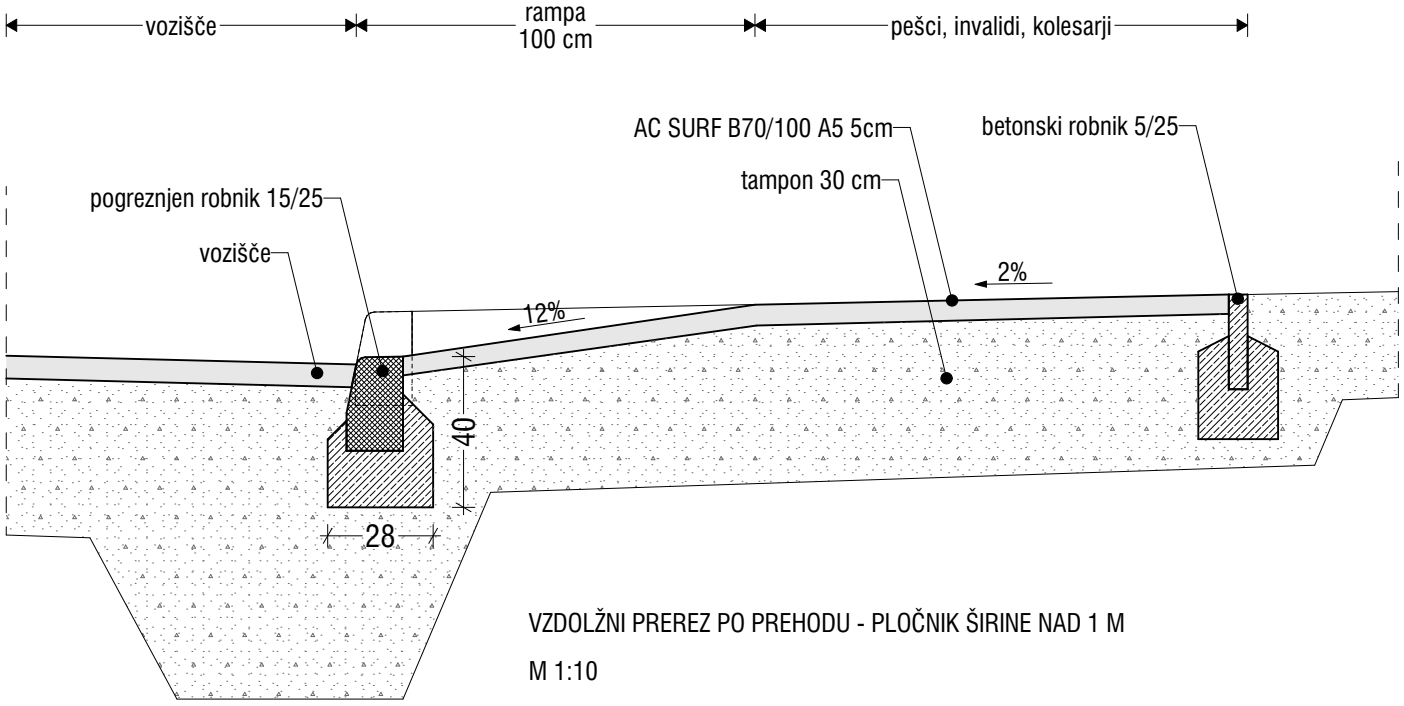


VZDOLŽNI PREREZ PO PREHODU - PLOČNIK ŠIRINE NAD 1 M

M 1:10

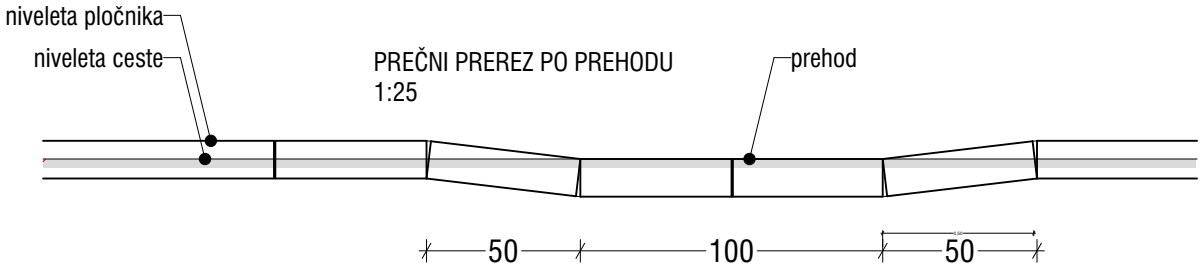


AKSONOMETRIJA

Širina varovalnih pasov:
1.V = do 50km7h, š=0,50m
2.V = 50-70km7h, š=1,00m
3.V = nad 70km7h, š=1,50m

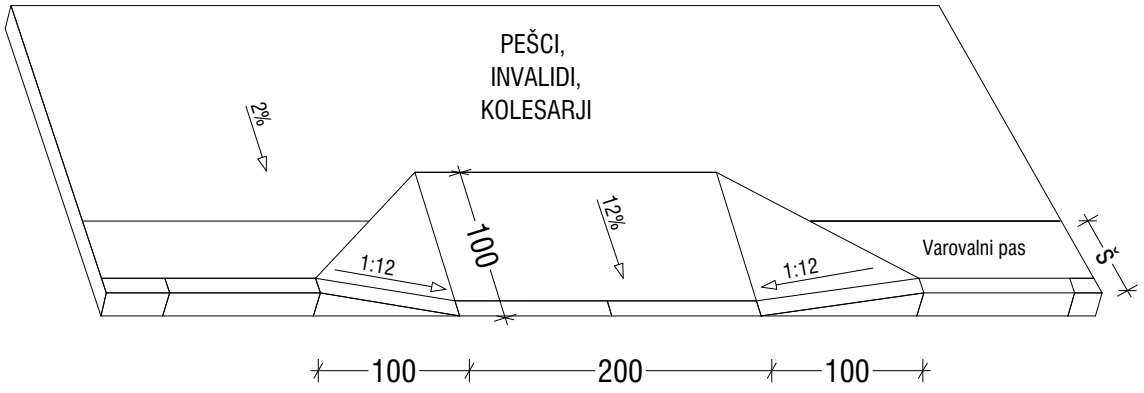

ARHÉMIA

PRIKAZ: KARAKTERISTIČNI DETAJL POGREZNJENEGA ROBNIKA M 1:25

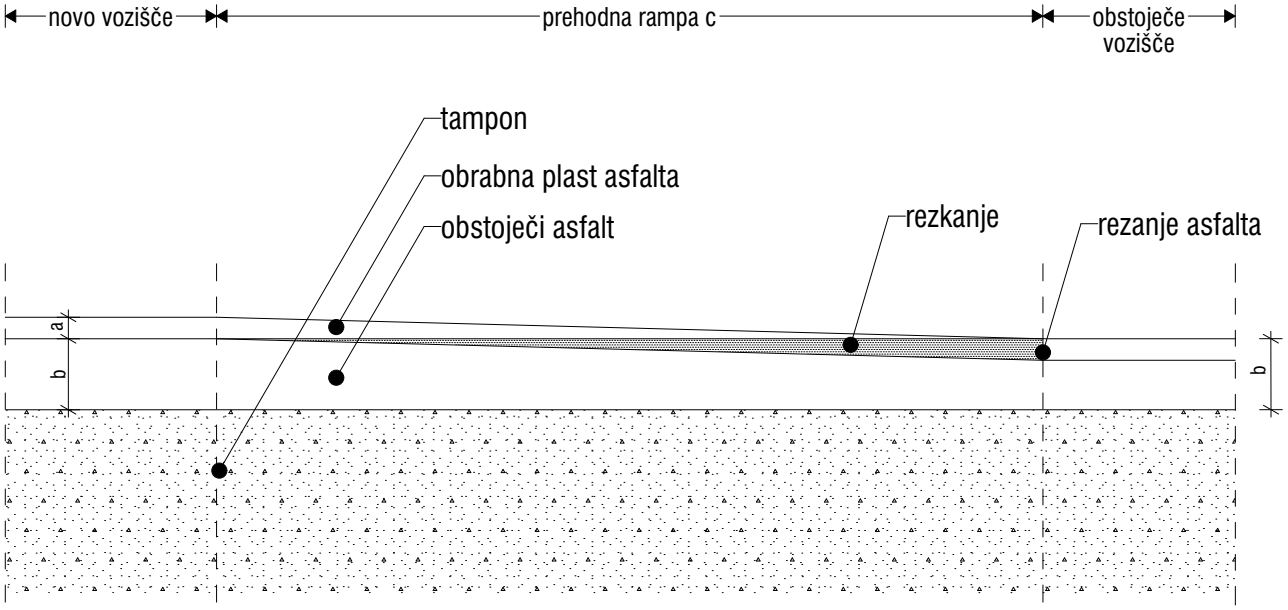


a - predvidena nadgradnja
b - obstoječi asfalt
c - prehodna rampa

ARHÉMIA


PRIKAZ: DETAJL IZVEDBE PREHODA Z NOVO OJAČANEGA VOZIŠČA V OBSTOJEČE STANJE

M 1:25

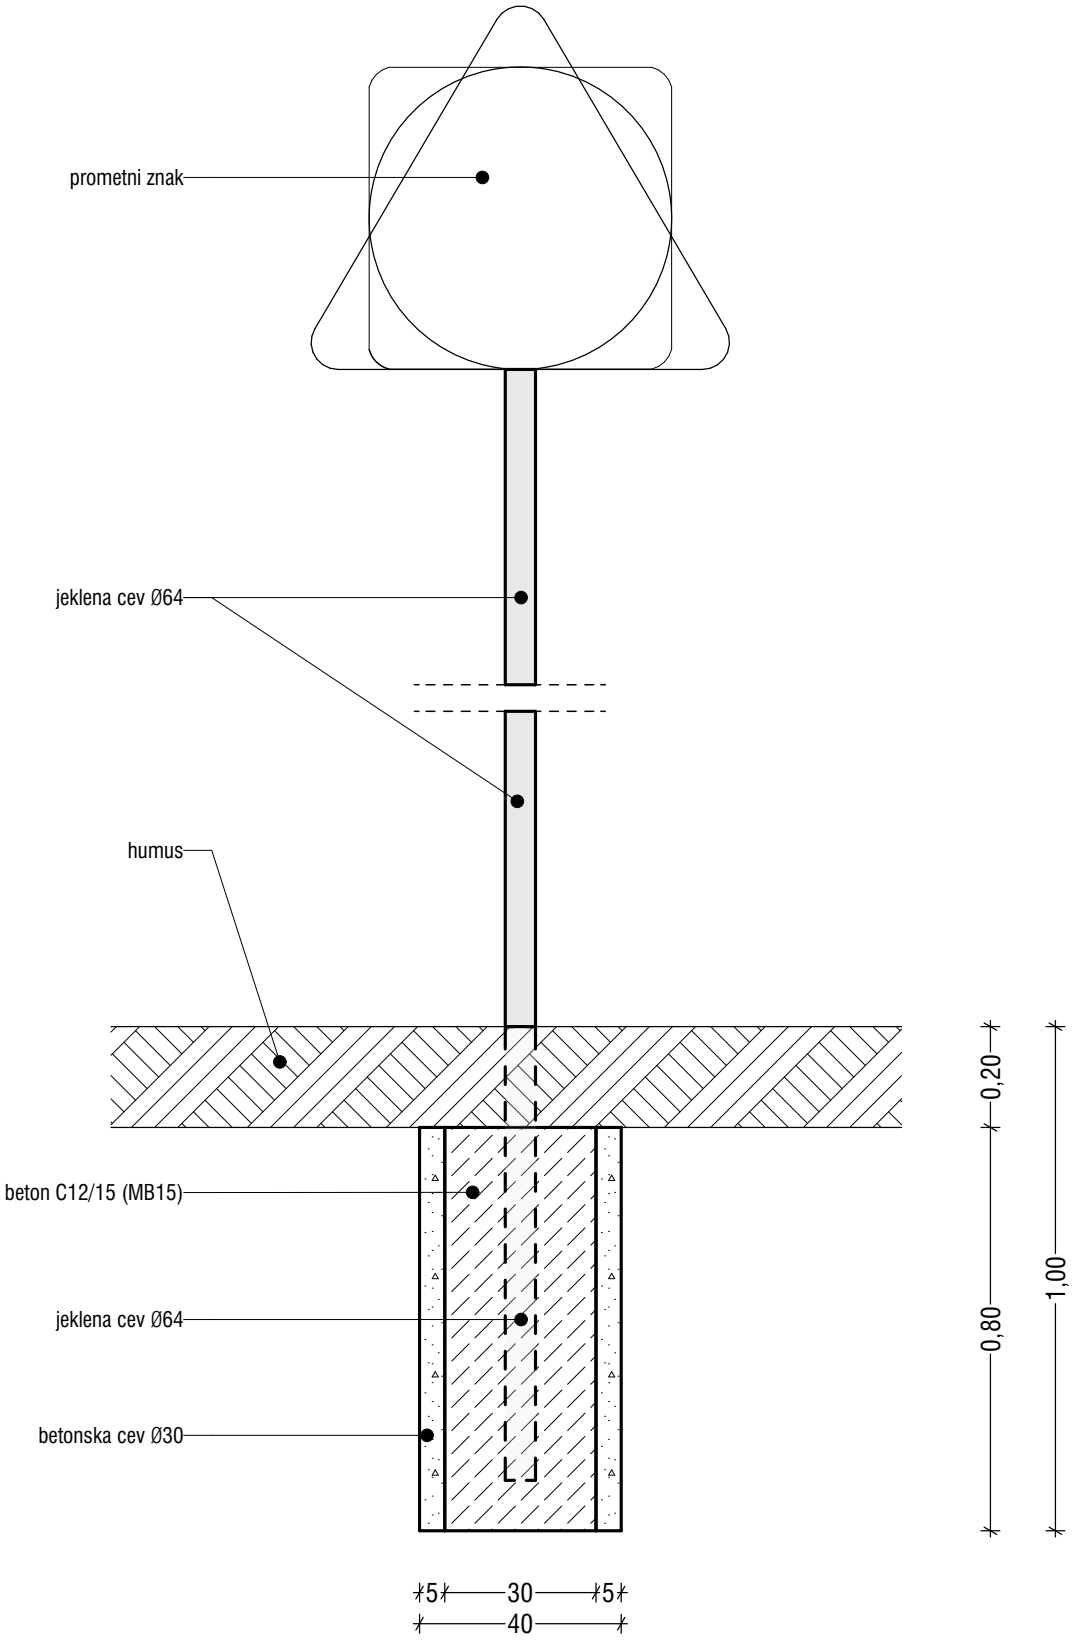


ARHÉMIA


PRIKAZ: DETAJL TEMELJA PROMETNIH ZNAKOV M 1:15

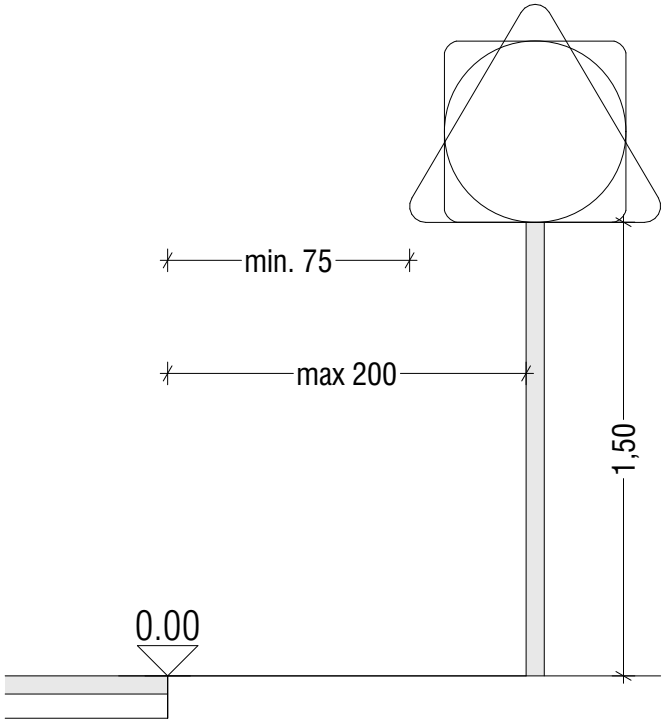

POSTAVITEV ZNAKOV OB CESTI

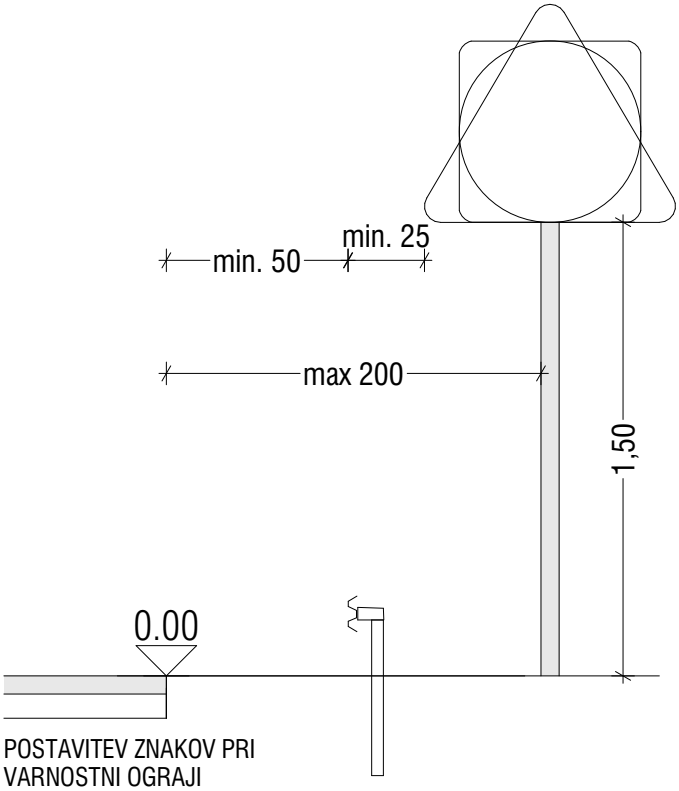


POSTAVITEV ZNAKOV PRI VARNOSTNI OGRAJI

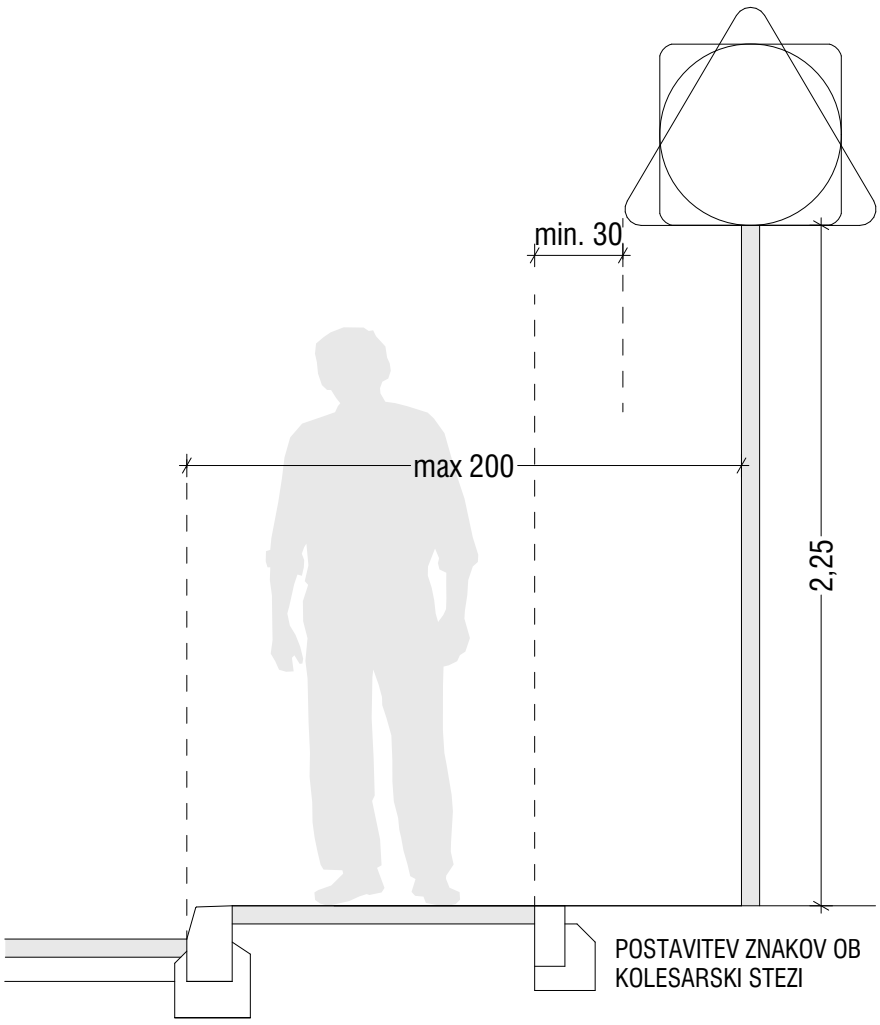


POSTAVITEV ZNAKOV OB KOLESARSKI STEZI

ARHÉMIA

PRIKAZ: DETAJL POSTAVITVE PROMETNIH ZNAKOV M 1:25

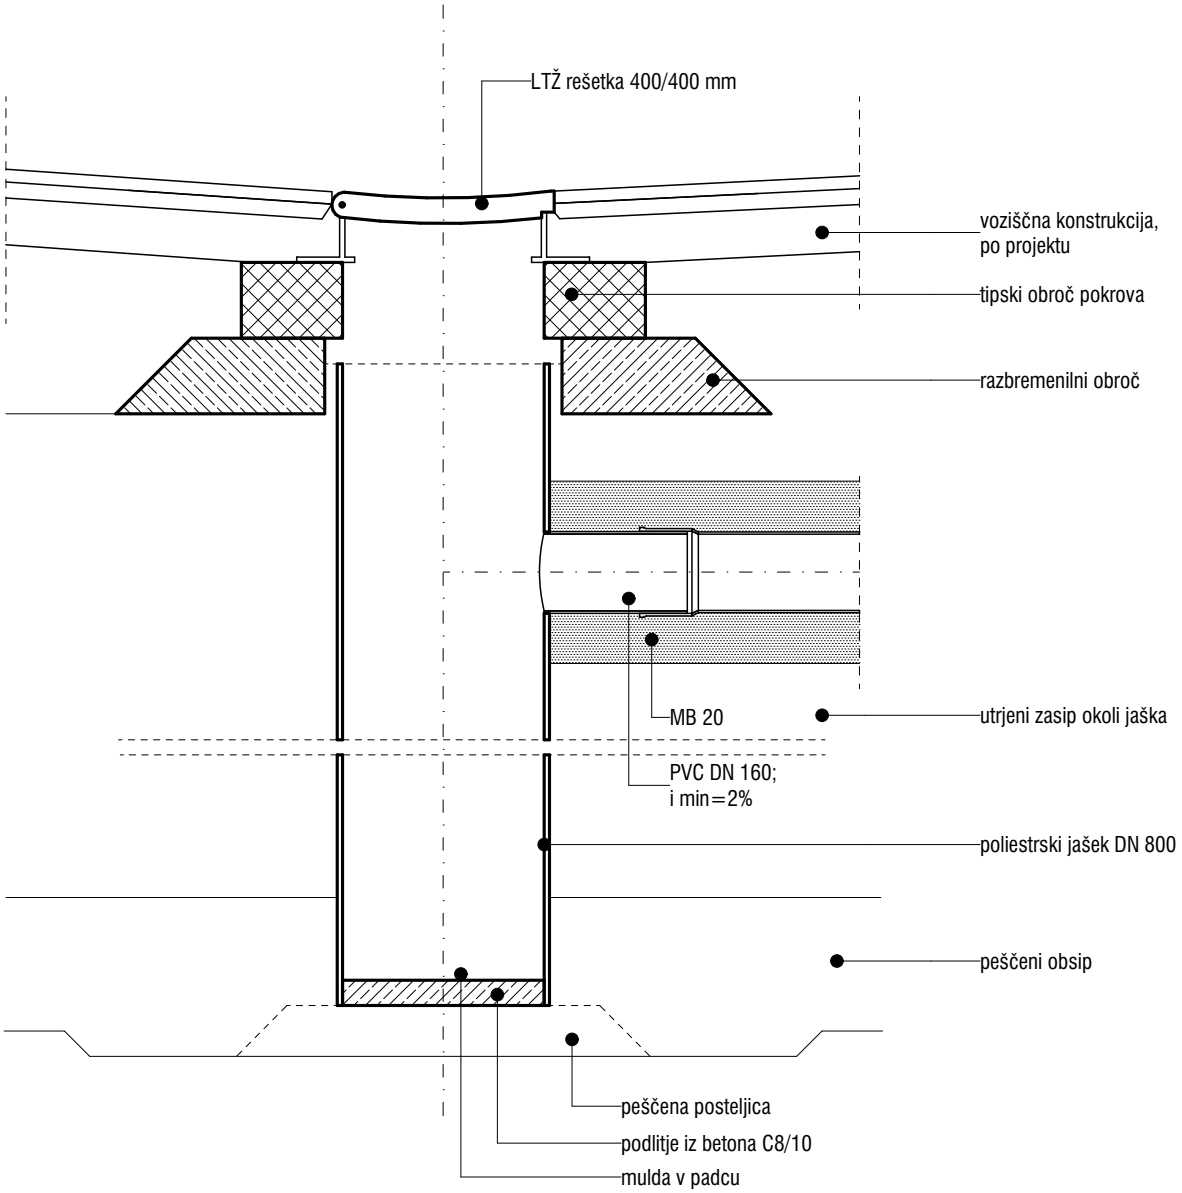


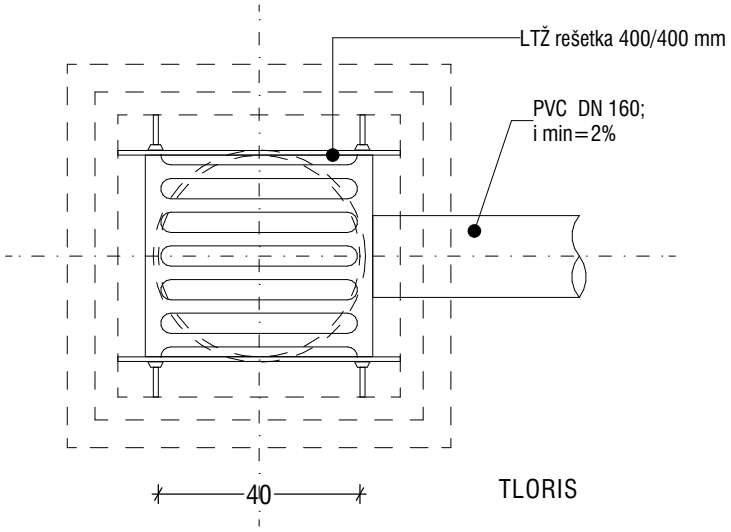


ARHÉMIA

PRIKAZ: KARAKTERISTIČNI DETAJL PESKOLOVA IZ PE CEVI Ø40 Z LTŽ REŠETKO

M 1:15

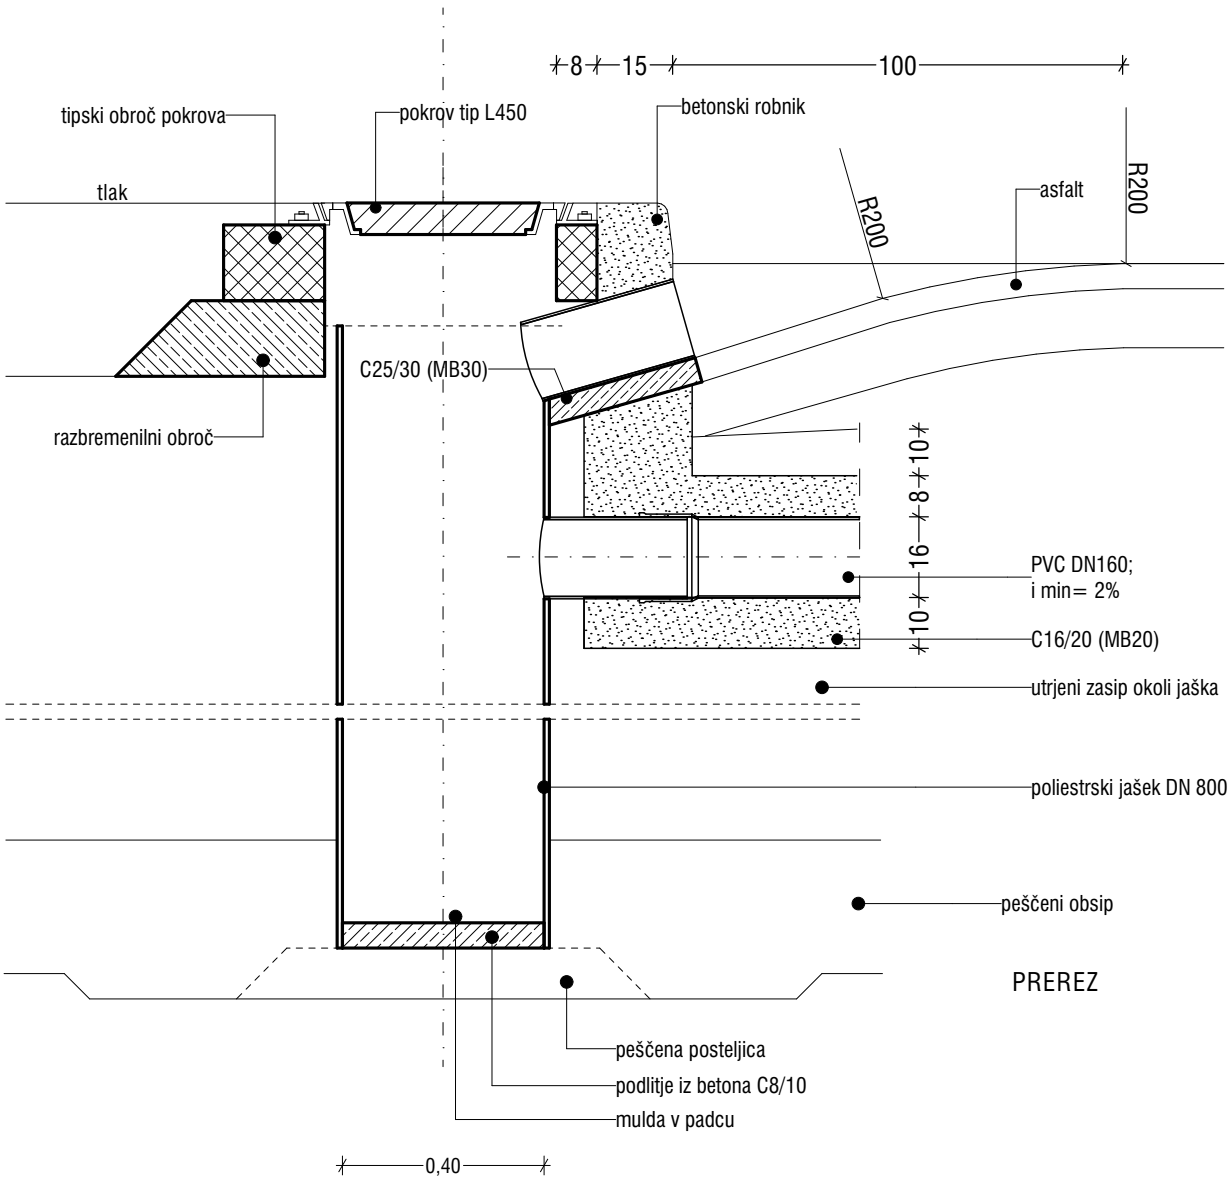


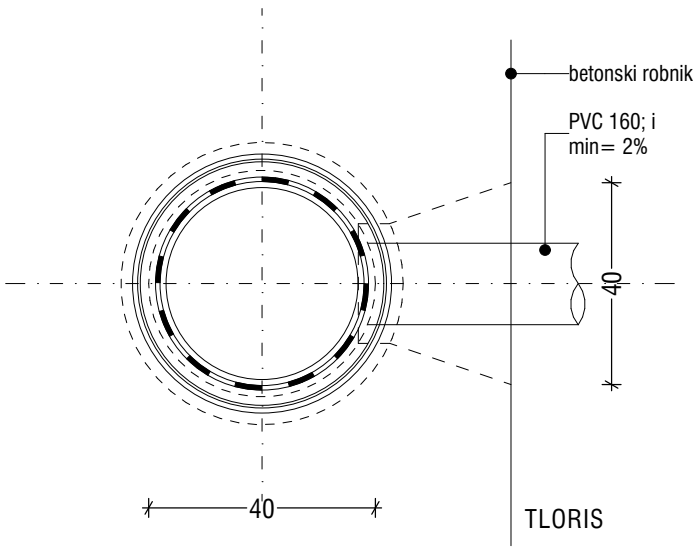

ARHÉMIA


PRIKAZ: KARAKTERISTIČNI DETAJL CESTNEGA POŽIRALNIKA IZ PE CEVI Ø40 Z VTOKOM POD ROBNIKOM

M 1:15

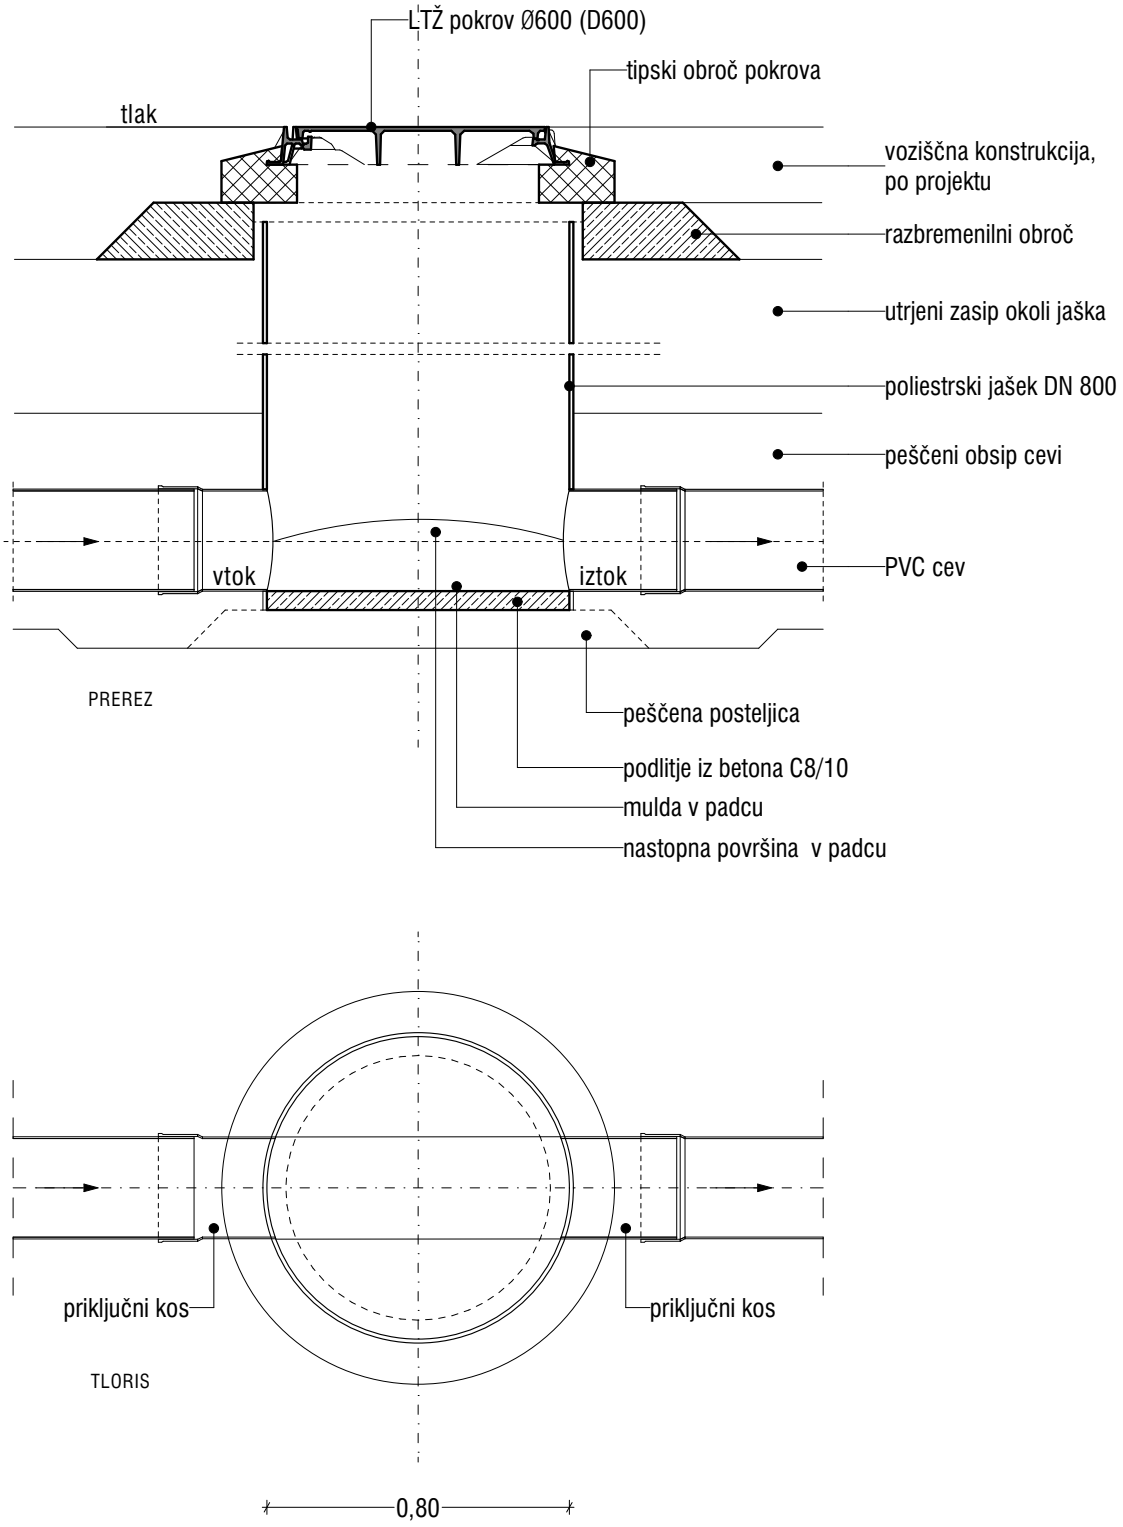

ARHÉMIA

PRIKAZ: KARAKTERISTIČNI DETAJL REVIZIJSKEGA JAŠKA IZ PE CEVI Ø800 M 1:20

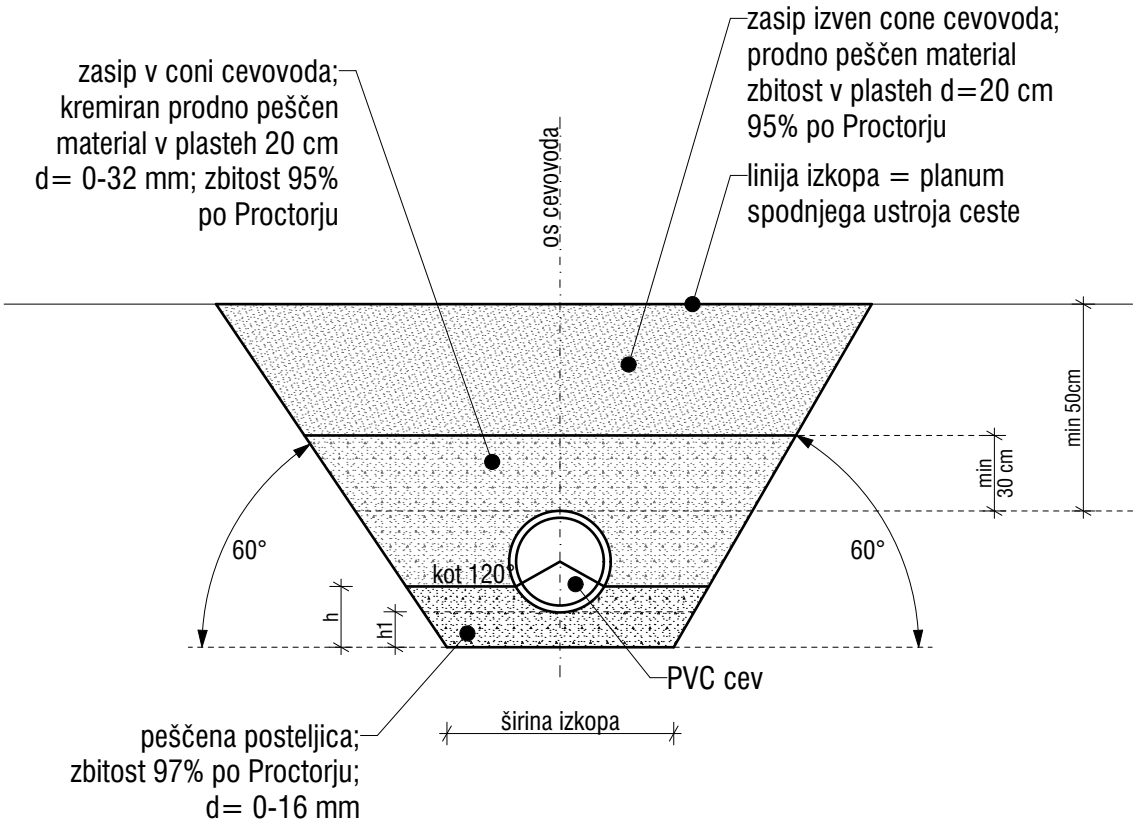


		PEŠČENO LEŽIŠČE (m^3/m)				
PREMER CEVI	ŠIRINA IZKOPA (m)			60°	h1 (m)	h (m)
PVC Ø 150 mm	0,8			0,14	0,12	0,16
PVC Ø 200 mm	0,8			0,15	0,12	0,17
PVC Ø 250 mm	0,8			0,17	0,13	0,19
PVC Ø 315 mm	0,8			0,17	0,13	0,21
PVC Ø 400 mm	0,9			0,22	0,14	0,24
PVC Ø 500 mm	1,00			0,28	0,15	0,28
PVC Ø 600 mm	1,10			0,34	0,16	0,31
PVC Ø 800 mm	1,40			0,51	0,18	0,38
PVC Ø 1000 mm	1,60			0,8	0,20	0,45

Opomba: V času gradnje je potrebno minimalno kritje nad temenom cevi 50 cm.

ARHÉMIA


PRIKAZ: DETAJL POLAGANJA CEVI (60°) M 1:25

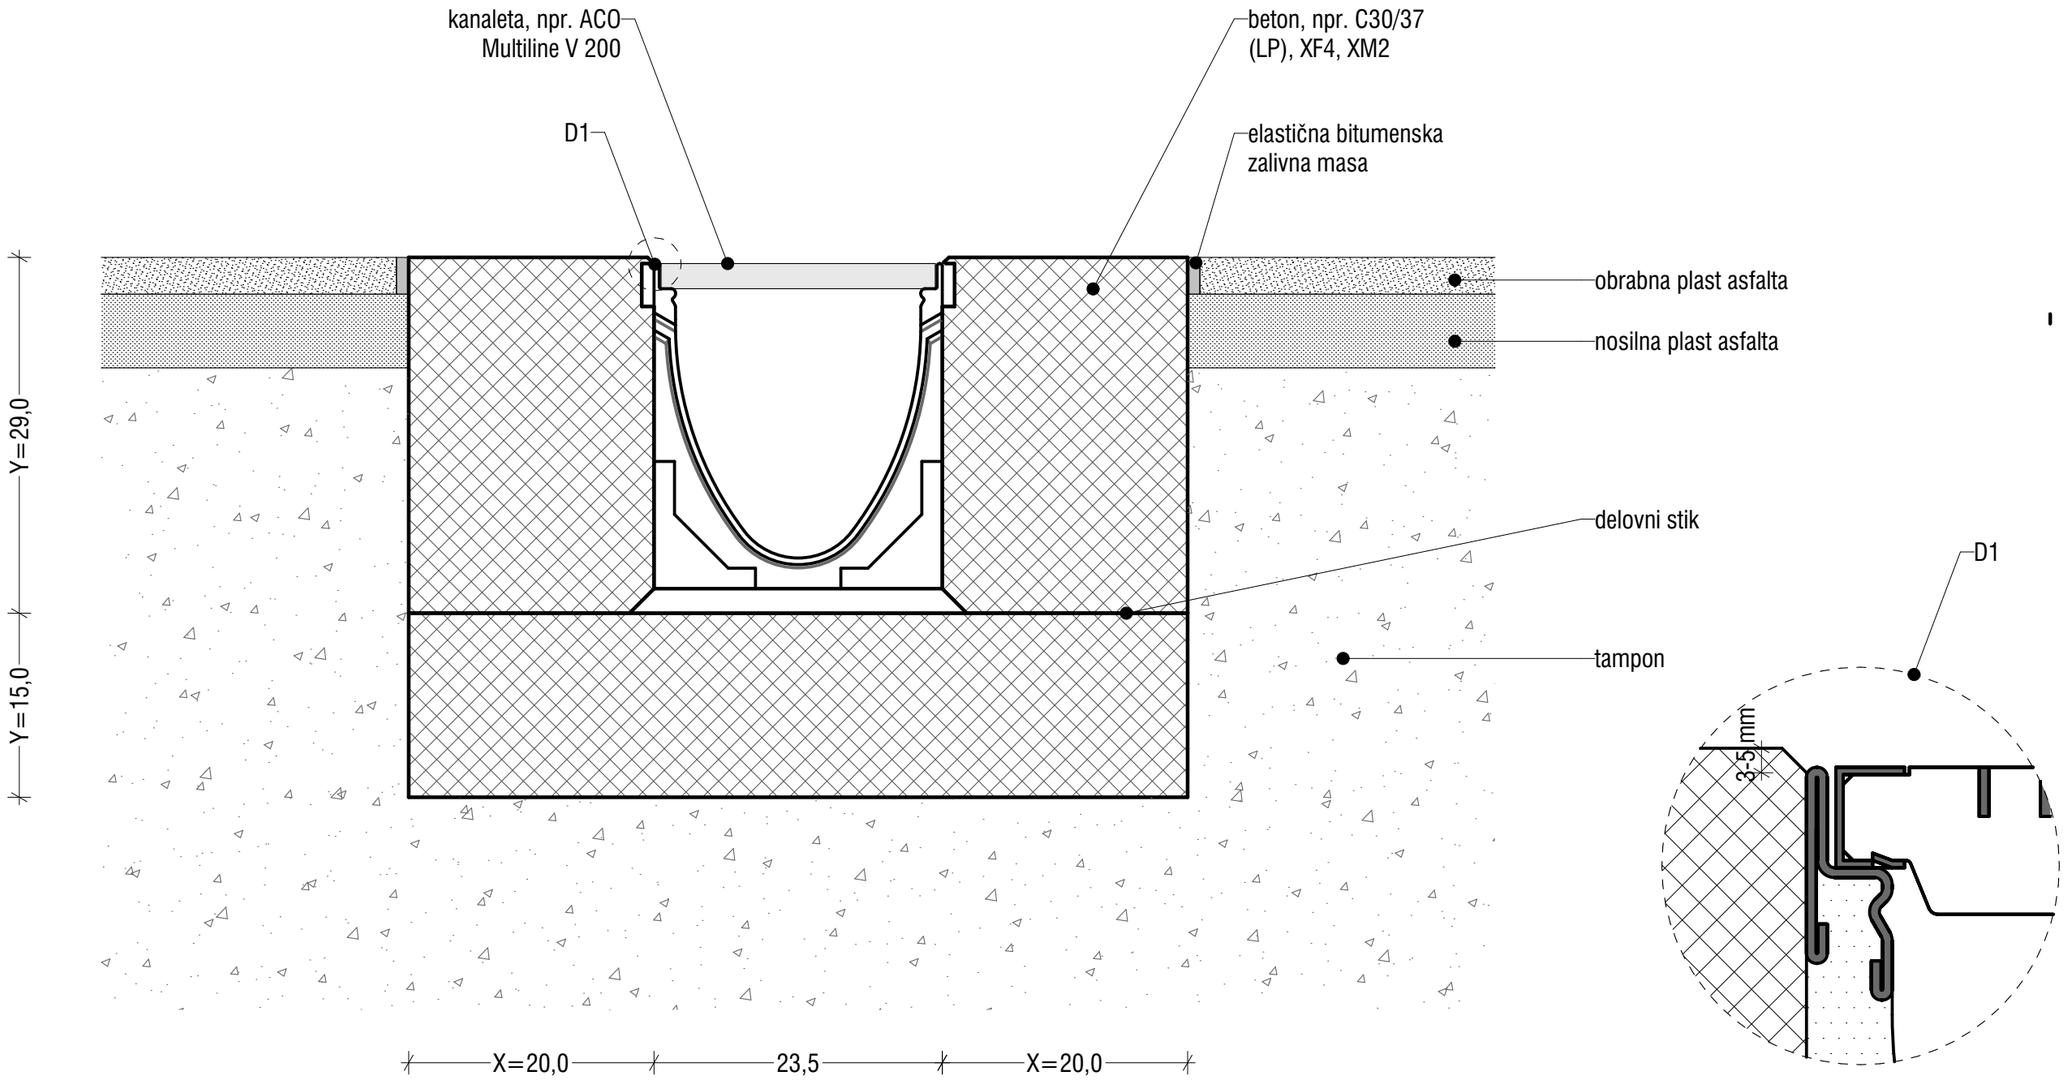

Obrementiveni razred 8SIST EN 1433)	A 15	B 125	C 250	D 400	E 600	F 900
Marka betona (SIST EN 206-1)	C 12/15	C 12/15	C 20/25	C 20/25	C 20/25	
Marka betona (DIN 1045)	B 15	B 15	B 25	B 25	B 25	
Dimenzije temelja(SIST EN 1433): X				⩾15	⩾15	
Y				višina do finalnega tlaka		
Z				⩾20	⩾20	


ARHÉMIA

PRIKAZ: KARAKTERISTIČNI DETAJL M 1:5
VGRADNJE KANALETE V ASFALT

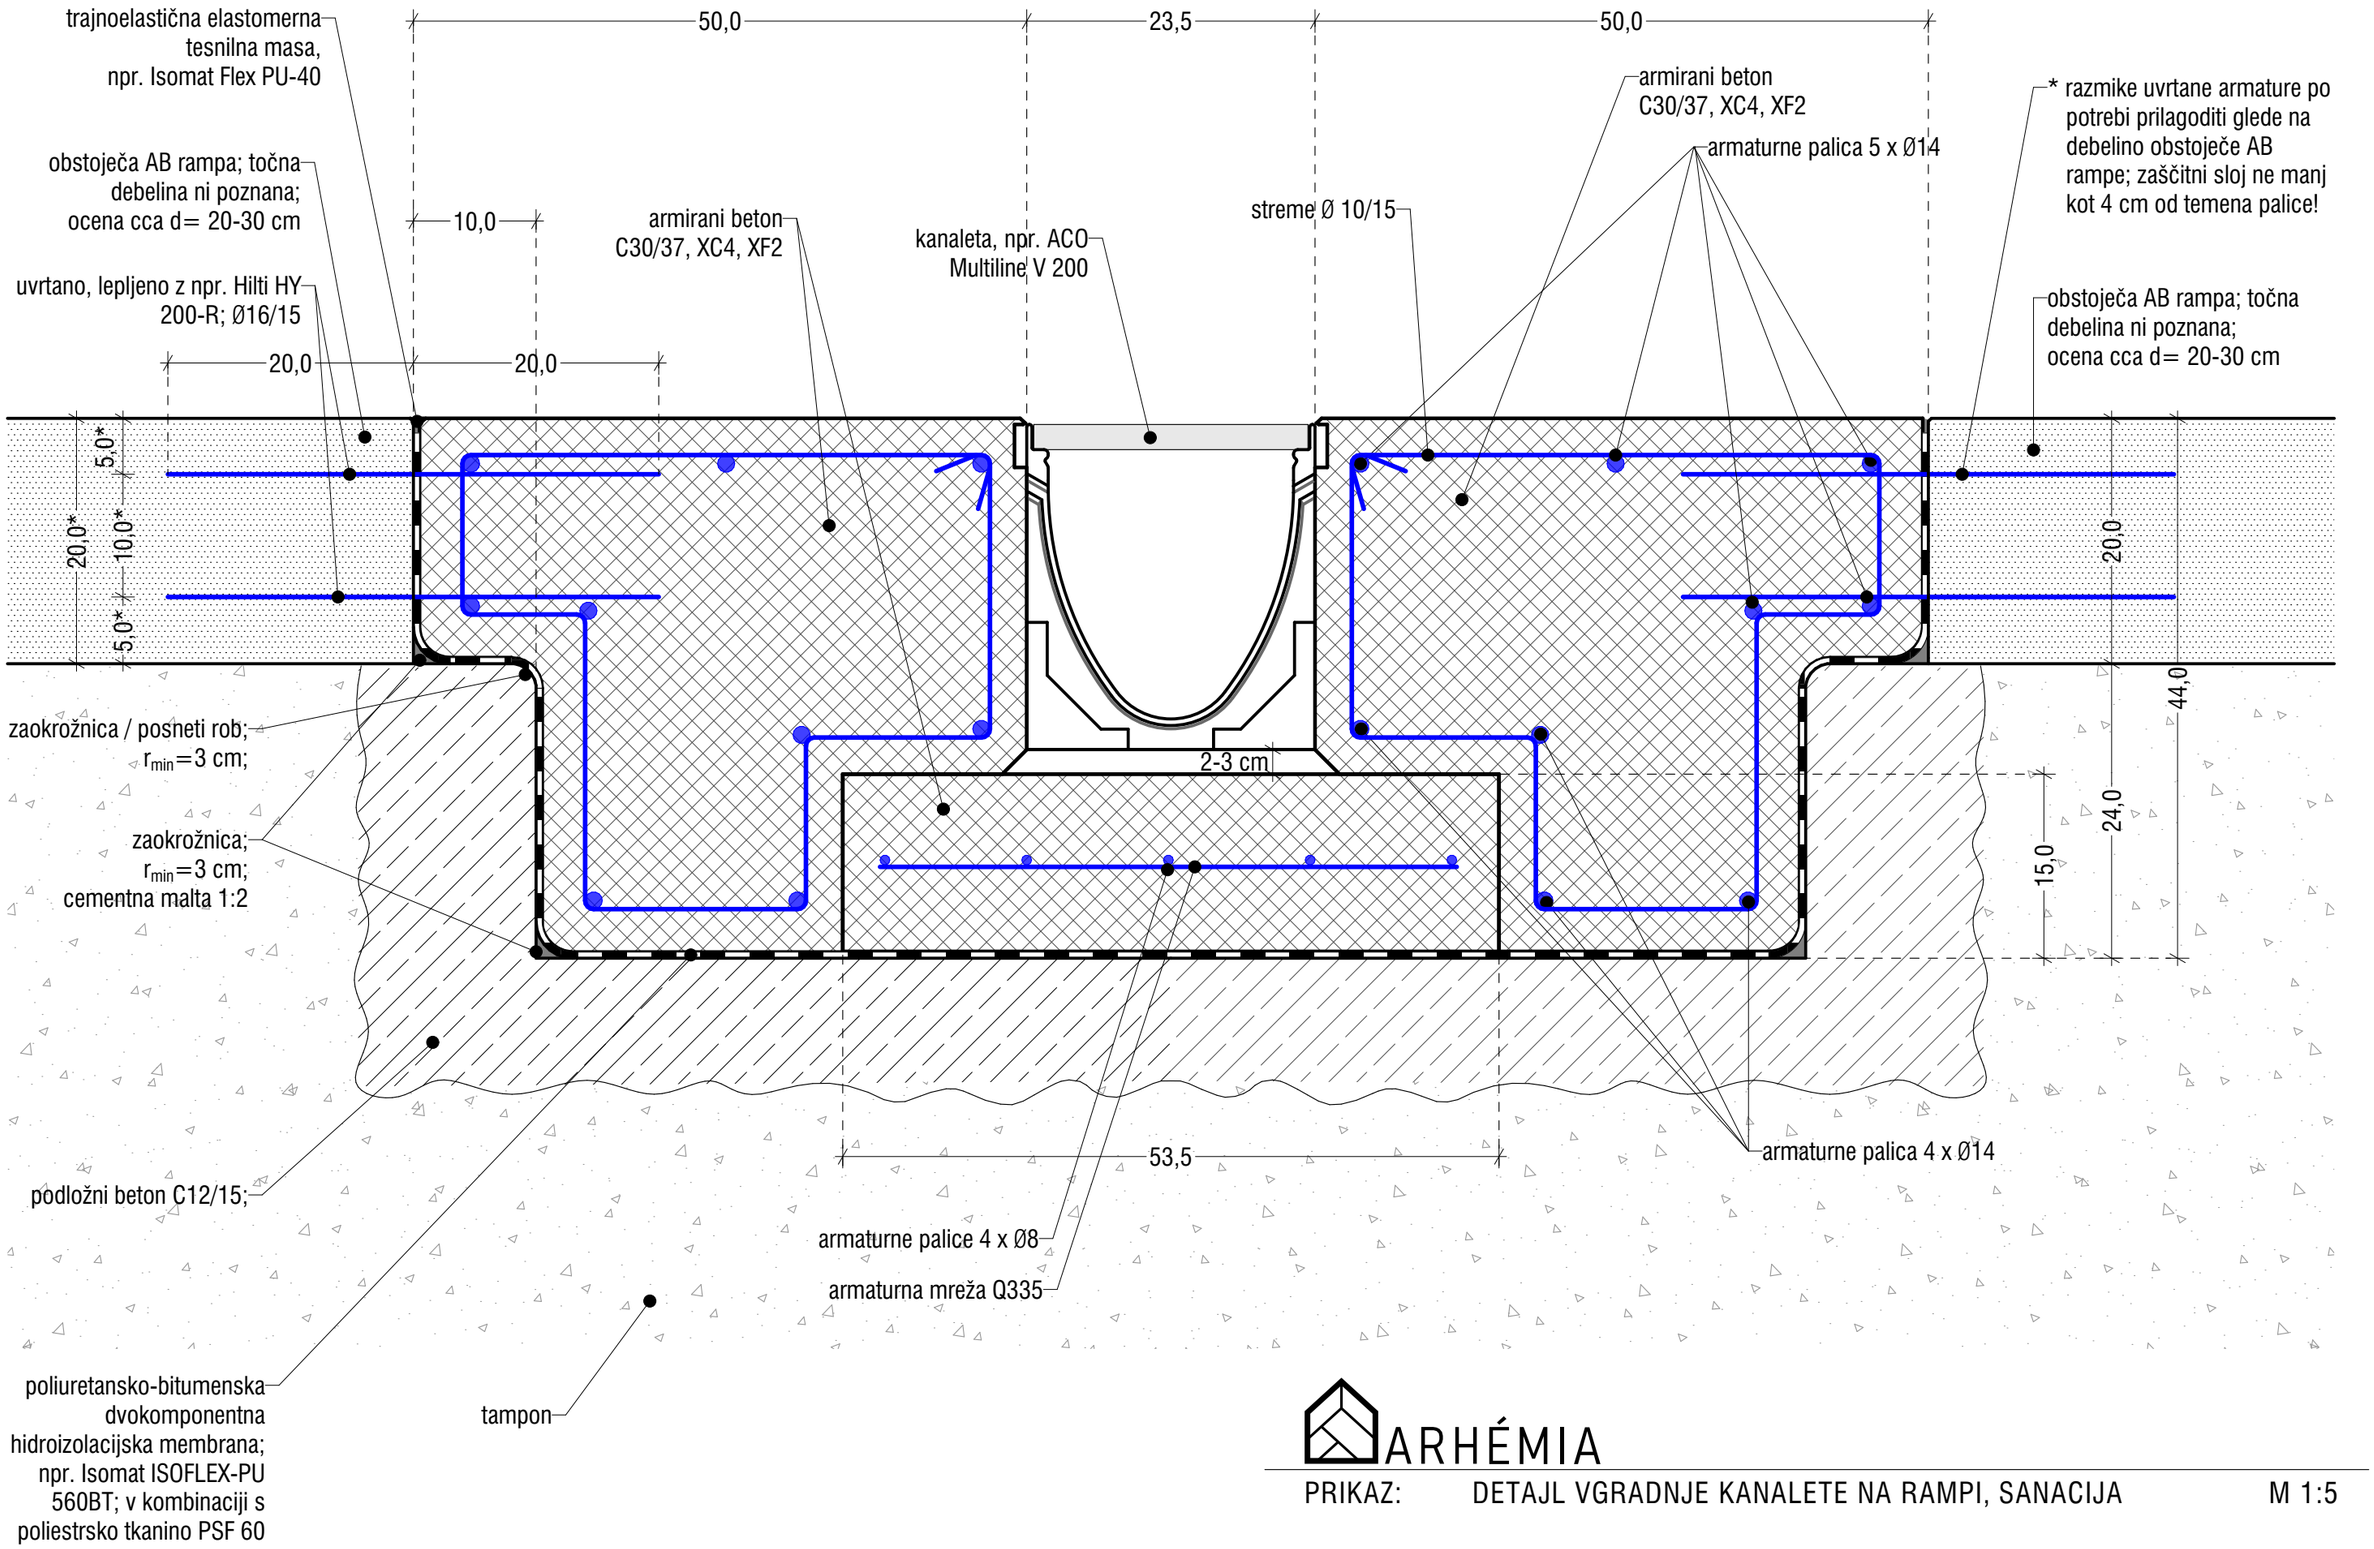


ARHÉMIA

PRIKAZ: DETAJL VGRADNJE KANALETE NA RAMPI, SANACIJA M 1:5

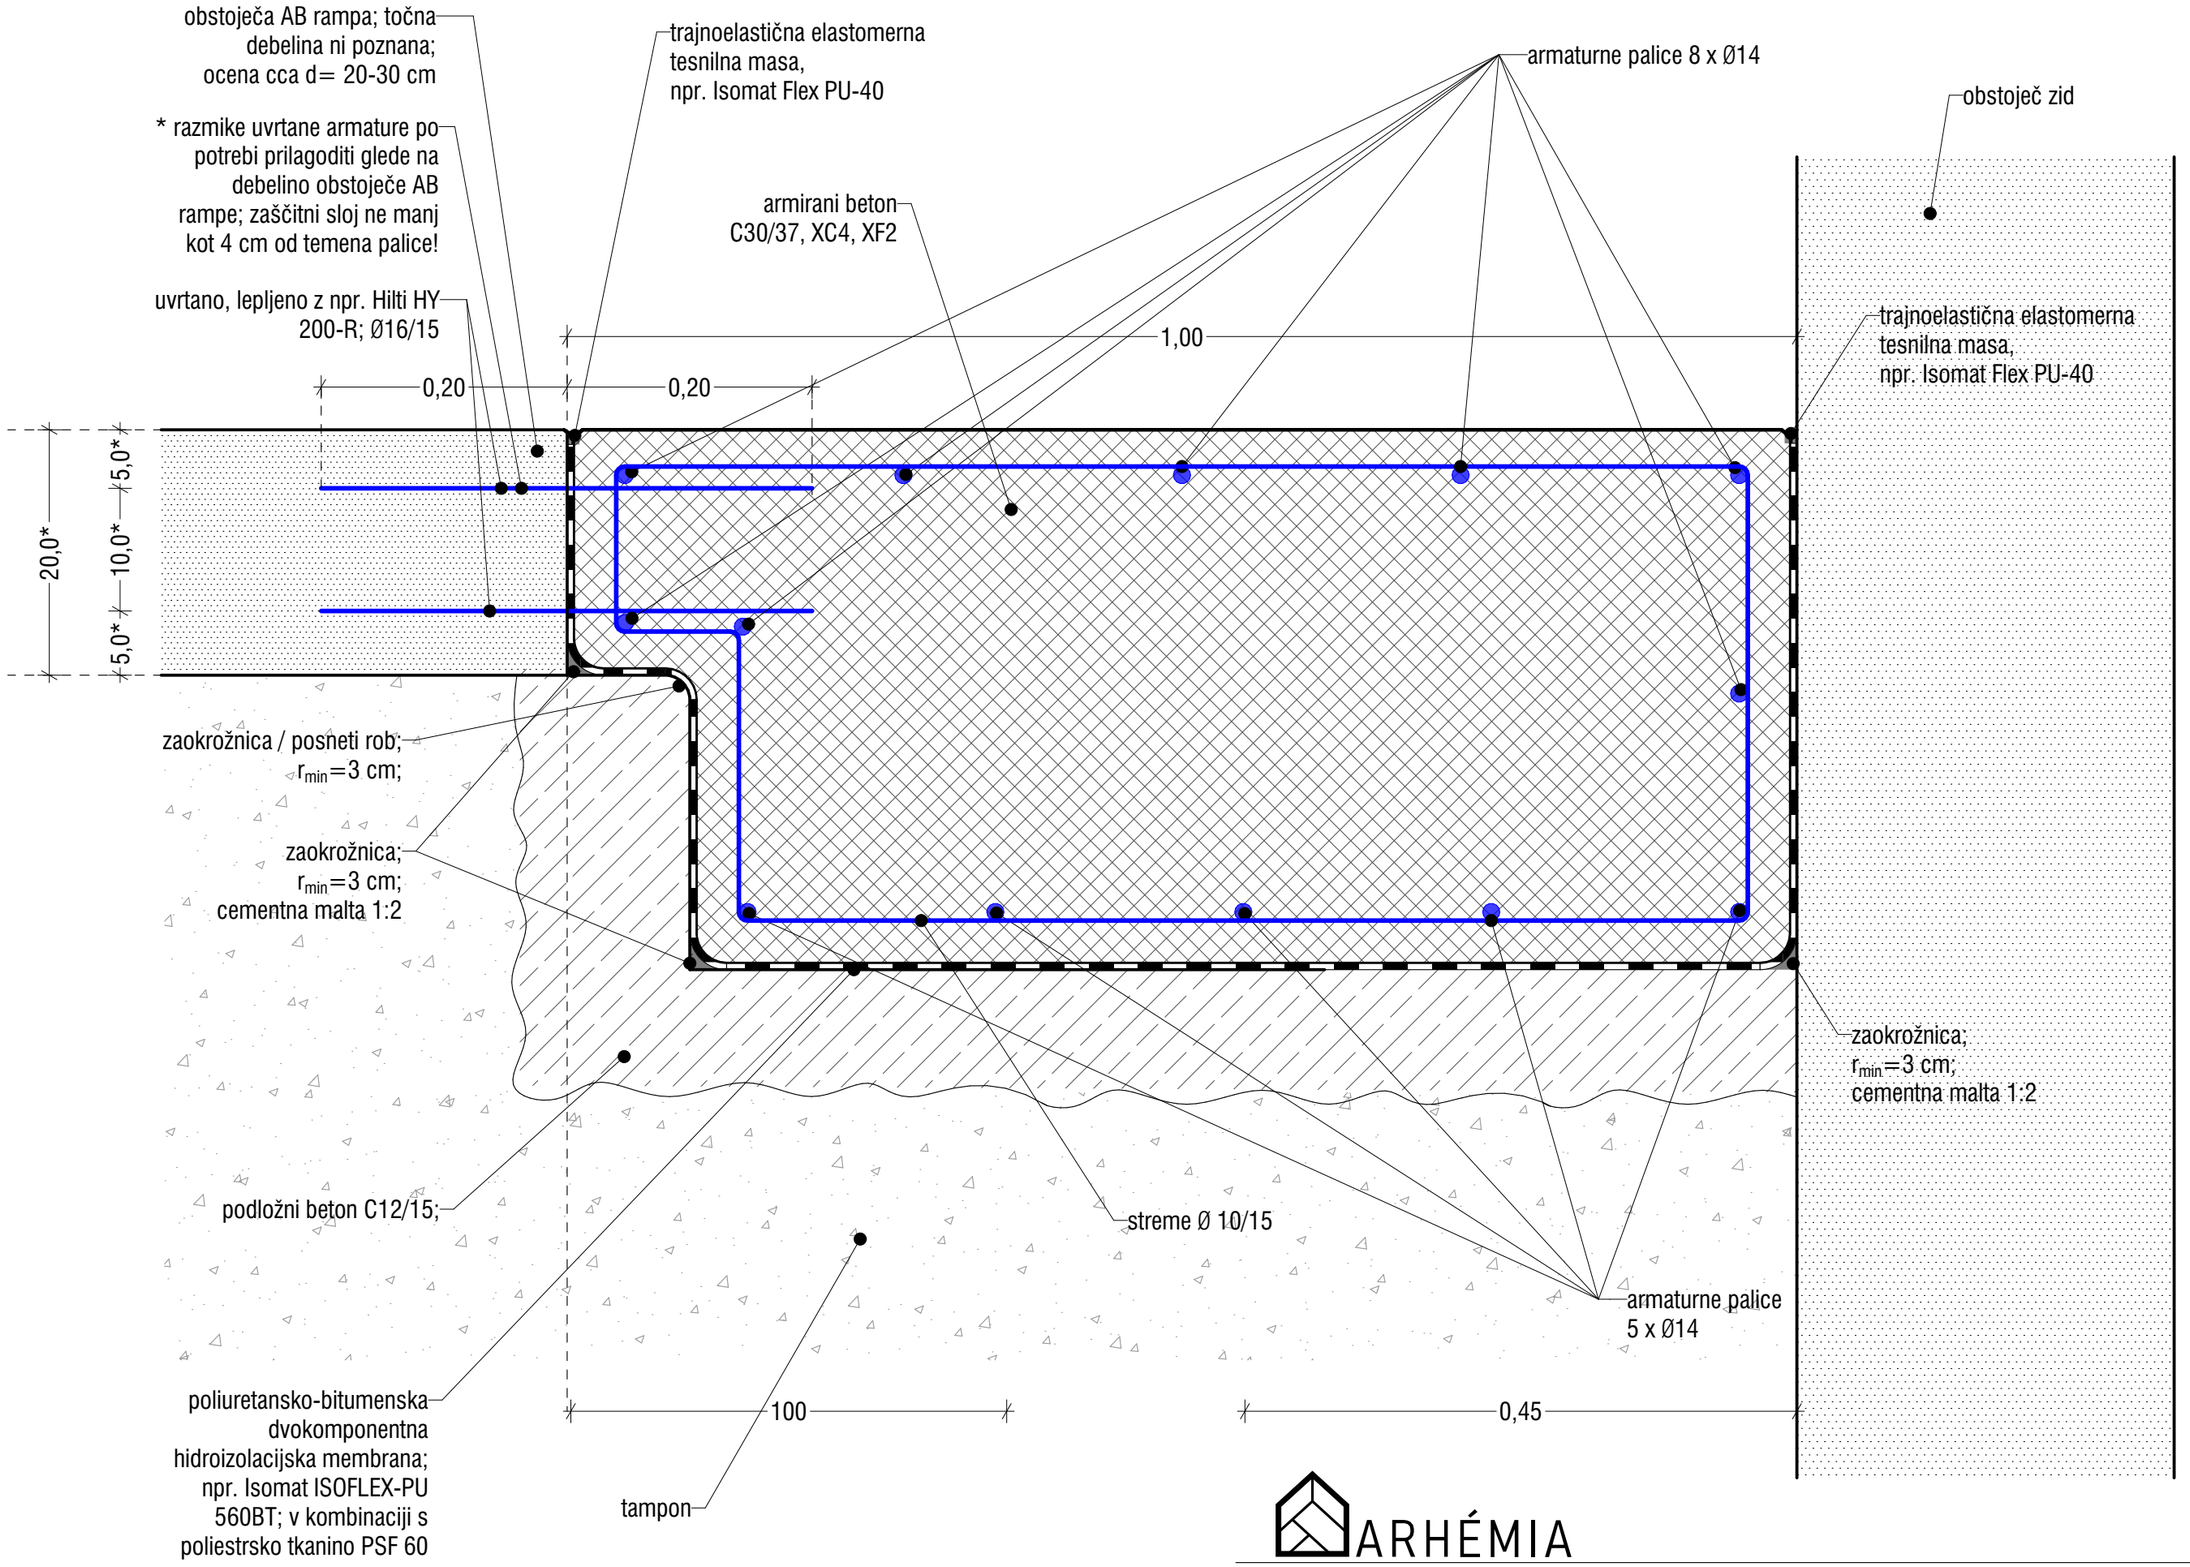


ARHÉMIA

PRIKAZ: DETAJL SANACIJE AB RAMP NA STIKU Z OPORNIM ZIDOM M 1:5

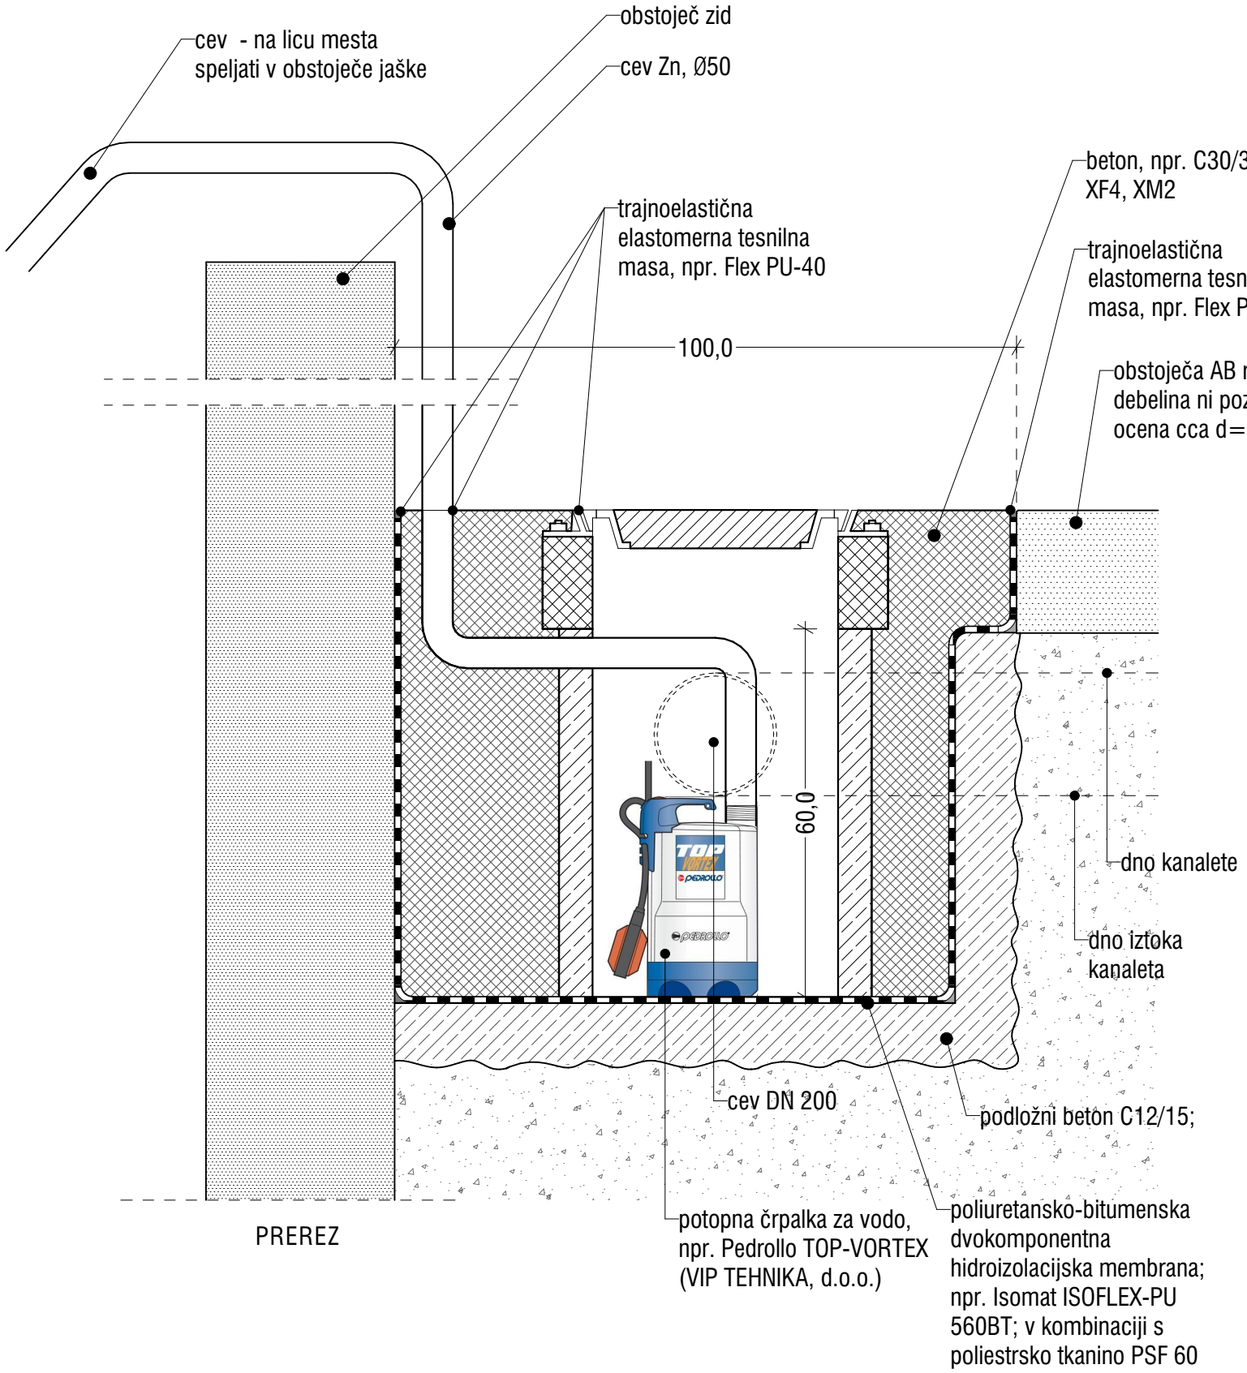

PREREZ

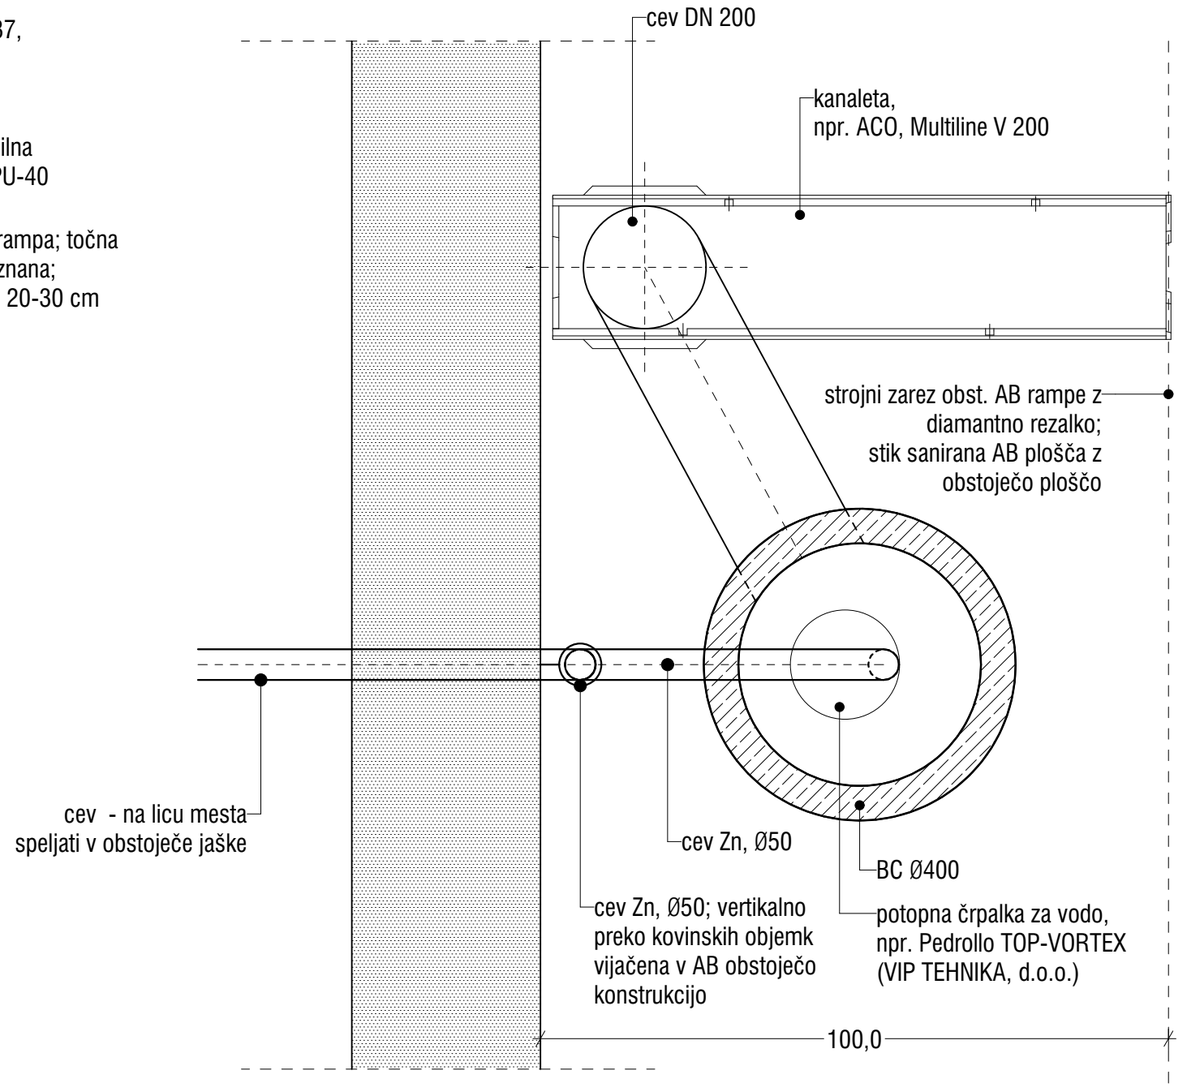

TLORIS

ARHÉMIA

PRIKAZ: DETAJL IZVEDBE ČRPALNEGA JAŠKA NA AB RAMPI M 1:10