PRILOGA 1A

NASLOVNA STRAN PROJEKTNE DOKUMENTACIJE

INVESTITOR		
INVESTITOR 1		
ime in priimek ali naziv družbe		**OBČINA KAMNIK**
naslov ali poslovni naslov družbe		**Glavni trg 24, 1241 Kamnik**
INVESTITOR 2		
ime in priimek ali naziv družbe		
naslov ali poslovni naslov družbe		
PODATKI O GRADNJI		
naziv gradnje		**Rušitev stanovanjske hiše**
naziv gradnje se določi po namenu glavnega objekta		
VRSTE GRADNJE	☐	**NOVOGRADNJA - NOVOZGRAJEN OBJEKT**
označiti vse ustrezne vrste gradnje	☐	**NOVOGRADNJA - PRIZIDAVA**
	☐	**REKONSTRUKCIJA**
	☐	**SPREMEMBA NAMEMBNOSTI**
	☑	**ODSTRANITEV CELOTNEGA OBJEKTA**
	☐	**LEGALIZACIJA**
	☐	**MANJŠA REKONSTRUKCIJA**
PODATKI O PROJEKTNI DOKUMENTACIJI		
vrsta dokumentacije (DPP, DGD, PZI, PZO, PID, DL)		**PZO (projektna dokumentacija za odstranitev)**
številka projekta		**D-20/24**
datum izdelave		**oktober 2024**
datum spremembe		
PODATKI O PROJEKTANTU		
projektant (naziv družbe)		**DVOR BIRO D.O.O.**
naslov		**Prušnikova 95, 1210 Ljubljana Šentvid**
odgovorna oseba projektanta		**Niko Kalčič**
podpis odgovorne osebe projektanta		
PODATKI O IZDELOVALCU OSNOVNEGA PRIKAZA / NAČRTA		
izdelovalec osnovnega prikaza / načrta		**Niko Kalčič, univ.dipl.ing.arh.**
identifikacijska številka		**A-0274**
projektant izdelovalca osnovnega načrta (naziv družbe)		**DVOR BIRO D.O.O.**
naslov		**Prušnikova 95, 1210 Ljubljana Šentvid**
PODATKI O VODJI PROJEKTIRANJA		
VODJA PROJEKTIRANJA		**Niko Kalčič, univ.dipl.ing.arh.**
identifikacijska številka		**A-0274**
podpis vodje projektiranja		

PRILOGA 1B

UDELEŽENI STROKOVNJAKI PRI PROJEKTIRANJU

UDELEŽENI STROKOVNJAKI PRI PROJEKTIRANJU	
POOBLAŠČENI ARHITEKTI	
ime in priimek, strokovna izobrazba, identifikacijska številka	**Niko Kalčič u.d.i.a. A-0274**
navedba gradiv, ki so jih izdelali	**1 Načrt s področja arhitekture**
POOBLAŠČENI INŽENIRJI S PODROČJA GRADBENIŠTVA	
ime in priimek, strokovna izobrazba, identifikacijska številka	
navedba gradiv, ki so jih izdelali	
POOBLAŠČENI INŽENIRJI S PODROČJA ELEKTROTEHNIKE	
ime in priimek, strokovna izobrazba, identifikacijska številka	
navedba gradiv, ki so jih izdelali	
POOBLAŠČENI INŽENIRJI S PODROČJA STROJNIŠTVA	
ime in priimek, strokovna izobrazba, identifikacijska številka	
navedba gradiv, ki so jih izdelali	
POOBLAŠČENI INŽENIRJI S PODROČJA TEHNOLOGIJE	
ime in priimek, strokovna izobrazba, identifikacijska številka	
navedba gradiv, ki so jih izdelali	
POOBLAŠČENI INŽENIRJI S PODROČJA POŽARNE VARNOSTI	
ime in priimek, strokovna izobrazba, identifikacijska številka	
navedba gradiv, ki so jih izdelali	
POOBLAŠČENI INŽENIRJI S PODROČJA GEOTEHNOLOGIJE IN RUDARSTVA	
ime in priimek, strokovna izobrazba, identifikacijska številka	
navedba gradiv, ki so jih izdelali	
POOBLAŠČENI INŽENIRJI S PODROČJA GEODEZIJE	
ime in priimek, strokovna izobrazba, identifikacijska številka	
navedba gradiv, ki so jih izdelali	
POOBLAŠČENI INŽENIRJI S PODROČJA PROMETNEGA INŽENIRSTVA	
ime in priimek, strokovna izobrazba, identifikacijska številka	
navedba gradiv, ki so jih izdelali	
POOBLAŠČENI KRAJINSKI ARHITEKTI	
ime in priimek, strokovna izobrazba, identifikacijska številka	
navedba gradiv, ki so jih izdelali	
POOBLAŠČENI PROSTORSKI NAČRTOVALCI	
ime in priimek, strokovna izobrazba, identifikacijska številka	
navedba gradiv, ki so jih izdelali	
STROKOVNJAKI DRUGIH STROK	
ime in priimek, strokovna izobrazba	
navedba gradiv, ki so jih izdelali	

Neustrezno izpustiti ali po potrebi dodati vrstice.

Pri DPP, DGD se kot "gradiva, ki so jih izdelali" navedejo kakršna koli gradiva, ki jih vodja projektiranja uporabi pri pripravi zbirnega prikaza (skice, risbe, detajli, izračuni, strokovne podlage, ki jih pred izdelavo zahtevajo področni predpisi, npr. geodetski načrt, geomehansko poročilo), vključno s tehničnimi prikazi; pri PZI, PID se navedejo načrti, pri PZO, DL tehnični prikazi oz. posnetki obstoječega stanja.

PRILOGA 2E

IZJAVA PROJEKTANTA IN VODJE PROJEKTIRANJA V PZO

PROJEKTANT	
projektant (naziv družbe)	**DVOR BIRO D.O.O.**
naslov	**Prušnikova 95, 1210 Ljubljana Šentvid**
odgovorna oseba projektanta	**Niko Kalčič**

IN VODJA PROJEKTIRANJA	
vodja projektiranja	**Niko Kalčič, univ.dipl.ing.arh.**

IZJAVLJAVA:

da je projektna dokumentacija za odstranitev objekta (PZO):

številka projekta	**D-20/24**
datum izdelave	**oktober 2024**

- skladna z gradbenimi in drugimi predpisi, da omogoča kakovostno in racionalno izvedbo odstranitve;

- da so izbrane tehnične rešitve, ki niso v nasprotju z zakonom, ki ureja graditev, z drugimi predpisi, tehničnimi smernicami in pravili stroke, in

- da so bili pri izdelavi projektne dokumentacije vključeni vsi ustrezni pooblaščeni arhitekti, pooblaščeni inženirji ter drugi strokovnjaki, katerih strokovne rešitve so potrebne glede na predvidene vplive in druge značilnosti odstranitve objekta.

vodja projektiranja	**Niko Kalčič, univ.dipl.ing.arh.**
identifikacijska številka	**A-0274**
podpis vodje projektiranja	NIKO KALČIČ UNIV.DIPL.ING.ARH. POOBLAŠČENI ARHITEKT, POOBLAŠČENI PROSTORSKI NAČRTOVALEC PA PPN ZAPS 0274
odgovorna oseba projektanta	**Niko Kalčič**
podpis odgovorne osebe projektanta	DVOR BIRO arhitekturno projektiranje DVOR BIRO d.o.o. Prušnikova ulica 95 1210 Ljubljana Šentvid

0 KAZALO VSEBINE

SPLOŠNI DEL

	NASLOVNA STRAN	PRILOGA 1A
	PODATKI O UDELEŽENCIH	PRILOGA 1B
	IZJAVA PROJEKTANTA IN VODJE PROJEKTIRANJA	PRILOGA 2E
	KAZALO VSEBINE	

TEHNIČNI DEL

TEKSTUALNI DEL	
A.	TEHNIČNO POROČILO
GRAFIČNI DEL	
B.	LOKACIJSKI PRIKAZI
C.	TEHNIČNI PRIKAZI

D- 020/24

A. TEHNIČNO POROČILO

1. OPIS OBJEKTA IN NJEGOVIH ZNAČILNOSTI
2. NAČIN ODSTRANITVE OBJEKTA
3. OPIS UKREPOV ZA ZAGOTAVLJANJE VARNOSTI
4. OPIS KONSTRUKCIJSKIH ELEMENTOV IN MATERIALOV
5. FOTOGRAFIJE OBJEKTA

1. OPIS OBJEKTA IN NJEGOVIH ZNAČILNOSTI

Na zemljišču za gradnjo namerava investitor porušiti obstoječ stanovanjski objekt, zaradi načrtovani razširitve ceste.

Glavni objekt:
O1:

Pripadajoči objekti:
/



Lokacija nameravane gradnje je v naselju Stolnik, v občini Kamnik.

Zemljiška parcela= 596/1, k.o. 1893 Stranje
ZK lastništvo= Občina Kamnik
Velikost zemljiške parcele= 229m2

O1 STANOVANJSKI OBJEKT

Obstoječ stanovanjski objekt, zgrajen okoli leta 1800 leži na robu vasi Stolnik, neposredno ob lokalni cesti. Zaradi širjena cestne trase in vzpostavitve nove infrastrukture na tem območju je investitor previdel rušenje obstoječega objekta.
Objekt je podolgovate tlorisne zasnove, z zunanjimi dimenzijami na stiku s tlemi 16,59 x 5,96m. Etažnost objekta je P+M, streha je v naklonu 42 stopinj, z slemenom v smeri daljše stranice, kolenčni zid je višine cca 1,6m. Višina objekta je +7,09m nad koto terena. Vhod v objekt je iz vzhodne fasade.

V pritličju se nahajajo: veža, bivalni prostor, kopalnica, kuhinja, shramba ter ena soba. Po strmih lesenih stopnicah je omogočen dostop v mansardo, kjer so tri sobe, balkon ter majhna lopa na balkonu.

RAZPREDELNICA POVRŠIN V OBJEKTU:

PRITLIČJE

	opis prostora	*talna obloga*	*neto površina*	*bruto površina*
P01	VEŽA	keramika	7,8	
P02	BIVALNI DEL	parket	22,9	
P03	KOPALNICA	keramika	4,3	
P04	SHRAMBA	keramika	6,3	
P05	SOBA 1	/	10,4	
P06	KUHINJA	linolej	8,3	
P07	NADSTREŠEK	/	7,1	
	SKUPAJ		**67,1**	**98,8**

PODSTREŠJE

	opis prostora	*talna obloga*	*neto površina*	*bruto površina*
N01	SOBA 2	osb plošče	27,7	
N02	SOBA 3	osb plošče	18,9	
N03	SOBA 4	laminat	21,7	
N04	LOPA	/	3,9	
N05	BALKON	/	7,9	
	SKUPAJ		**80,1**	**98,8**

	OBJEKT SKUPAJ		147,2	197,6

PRIKLJUČKI NA INFRASTRUKTURO:

Vodovod in kanalizacija:
Objekt ni priključen na vodovodno in kanalizacijsko omrežje.

Elektroinstalacije:
Objekt je bil priključen na elektro omrežje, preko priključne omare na vzhodni fasadi objekta. Priključek je ukinjen.

Telekomunikacije:
Objekt je bil priključen na telekomunikacijsko omrežje. Na severni fasadi je locirana priključna omarica. Priključek je že ukinjen.

Pred odstranjevalnimi deli je zaradi varnosti potrebno preveriti možnost zapiranja oz. odklopa vseh sekundarnih komunalnih vej, ki morebiti potekajo znotraj objekta in jih pred fizičnim pričetkom del tudi zapreti in izključiti iz obratovanja.
Vse komunalne vode na investitorjevi parceli je potrebno pred izvedbo rušitvenih del zakoličiti s strani pristojnih upravljalcev komunalnih vodov!

2. NAČIN ODSTRANITVE OBJEKTA

Rušitvena dela na objektih se bodo izvajala na dva načina:

- ročna rušitvena dela;
- strojna rušitvena dela.

Pri rušitvenih delih uporabljamo sledečo težko gradbeno mehanizacijo:

- bager opremljen z razbijalnim (hidravličnim) pikerjem na koncu ročice;
- nakladač opremljen z nakladalno žlico na koncu ročice za nakladanje in zgrinjanje ruševin;
- kamion prekucnik;
- dvigalo;
- drobno orodje.

- Pred pričetkom rušenja samega objekta je potrebno demontirati vse instalacije in vgrajeno opremo, ter vratna in okenska krila z okvirji.
- Objekt se prične rušiti od strehe navzdol in sicer postopoma.
- Odstrani se strešno kritino in sicer s pomočjo pomožnih lesenih kovinskih ali plastičnih žlebov ali cevi, po katerih se spuščajo strešniki na tla.
- Strešno konstrukcijo je potrebno ob odstranjevanju narezati na primerne kose in jih s pomočjo vitla ali dvigala spuščati na tla. Pri tem je potrebno paziti na stabilnost stojnih mest, kjer se nahajajo delavci.
- Po odstranitvi kritine je potrebno postopoma odstraniti čelne zaključke fasadnih sten in dimnik in sicer od zgoraj navzdol. Pri tem je potrebno uporabljati gradbene odre. Fasadne stene so opečne in zidane, dimnik je opečne izvedbe.
- Pri odstranjevanju ruševin je potrebno uporabljati cevi za spuščanje materiala, ki ga je potrebno odstranjevati z etaže sproti, kopičenje le tega na etaži ni dovoljeno. Pred rušenjem stropa je potrebno najprej odstraniti vse tlake.
- Strop se ruši postopoma.
- Po odstranitvi stropa nad pritličjem je potrebno porušiti vse stene v pritličju.
- Stene pritličja se rušijo na enak način kot stene fasadnih zaključkov in dimnika.
- Ves material je potrebno sproti nalagati na prevozna sredstva in odvažati na za to določeno javno deponijo.
- Gradbeni odpadki se zbirajo ločeno. V kolikor je material od rušenja še uporaben, ga je mogoče primerno sortirati in deponirati za nadaljnjo uporabo (zasip, gradbeni elementi)
- Zemeljski izkop se eventuelno deponira na parceli in uporabi za kasnejše nasutje ob novogradnji.
- Da se prepreči prekomerno dviganje prahu v fazi rušenja, je potrebno ruševine sproti in v zadostni meri močiti z vodo.
- Sama tehnologija rušenja naj se prilagodi tehnološki opremljenosti izvajalca.

Pri rušenju objektov je strogo prepovedano:

- rušiti vertikalne elemente s spodkopavanjem,
- puščati neporušene posamezne elemente objekta ali dimnika;
- zbiranje porušenih elementov in materiala v etažah;
- rušiti brez predhodnega pregleda stabilnosti in izvedbe zavarovanja;
- razporediti na delo delavce, ki ne izpolnjujejo pogojev;
- opravljati rušenje brez predhodnega odklopa instalacij.

3. OPIS UKREPOV ZA ZAGOTAVLJANJE VARNOSTI LJUDI IN SOSEDNJIH OBJEKTOV TER VAROVANJA OKOLJA V ČASU ODSTRANITVE OBJEKTA

Pri rušenju je treba upoštevati ukrepe glede varovanja okolja. Upoštevati je potrebno določila Uredbe o preprečevanju in zmanjševanju emisije delcev iz gradbišč (Ur. list RS št. 21/11) in Zakona o varstvu okolja (ZVO-1) (Uradni list RS, št. 39/06 – uradno prečiščeno besedilo, 49/06 – ZMetD, 66/06 – odl. US, 33/07 – ZPNačrt, 57/08 – ZFO-1A, 70/08, 108/09, 108/09 – ZPNačrt-A, 48/12, 57/12, 92/13, 56/15, 102/15, 30/16, 61/17 – GZ, 21/18 – ZNOrg, 84/18 – ZIURKOE in 158/20).

Med gradnjo obstaja možnost posrednega onesnaženja tal in podzemne vode v primeru nesreče, kot je na primer razlitje naftnih derivatov ali drugih nevarnih snovi v tla. Problem lahko predstavlja tudi počasno kapljanje goriva ali olja iz vozil. Dogodke je mogoče preprečiti z upoštevanjem splošno veljavnih zahtev in zakonodaje. Uporabljala se bo tehnično brezhibna in ustrezno vzdrževana težka gradbena mehanizacija. Na gradbišču je treba zagotoviti ustrezna absorpcijska sredstva za omejitev razlitja. Kontaminiran absorbent in zemljino se odstrani in odda kot odpadek zbiralcem ali obdelovalcem odpadkov, ki so vpisani v evidence ARSO.

V primeru dogodkov, kot je razlitje oz. onesnaženje površine tal z naftnimi derivati (z gorivom ali oljem iz gradbenih strojev ali transportnih vozil) ali z neznanimi tekočinami, mora biti izvedeno takojšnje ukrepanje. V primeru razlitja naftnih derivatov je potrebno onesnaženje takoj omejiti, kontaminirane materiale odstraniti in jih predati prevzemnikom odpadkov, ki so vpisani v evidence ARSO.

V času izvajanja rušitvenih del bodo emisije hrupa povečane. Glavni vir hrupa bo obratovanje TGM, rušitvena dela, prelaganje materiala in manipulacija s tovornimi vozili. Upoštevati je treba določila Uredbe o mejnih vrednostih kazalcev hrupa v okolju (Uradni list RS, št. 43/18 in 59/19).

Začasno delovišče je potrebno urediti v skladu z zahtevami Uredbe o zagotavljanju varnosti in zdravja pri delu na začasnih in premičnih gradbiščih in sicer:

- urejanje prostora okoli objekta, ki se ruši
- varovanje ljudi in opreme
- varovanje objektov v neposredni bližini objekta, ki se ruši

Izvajalec rušitvenih del mora upoštevati naslednje:

- za rušenje objekta ali kakršnega njegovega dela mora biti ne glede na postopek rušitev (ali se objekt ruši ročno, strojno ali z miniranjem) izdelan ustrezen program oz. elaborat varstva pri delu, ki bo reguliral nemoteno in varno izvajanje del pri odstranitvi objekta;
- nenehno mora biti zagotovljen neposreden nadzor odgovorne strokovne osebe (delovodja ali vodja gradbišča) ter zagotovljeno spremljanje rušitve s strani nadzornika, statika in ostalih strokovnih sodelavcev;
- pred pričetkom rušitev je potrebno o postopkih in načinu rušitve obvestiti upravljalce komunalnih vodov, ki morajo zagotoviti stalen nadzor pooblaščenega delavca. V času rušitve je treba zagotoviti stalno prisotnost gasilske službe oz. požarno stražo v primeru, da se dela z odprtim ognjem;
- pred rušenjem je treba pregledati vse instalacije in odklopiti vse vode;
- izvajalec rušitev mora pooblastiti osebo, odgovorno za zagotavljanje varnosti v skladu z Zakonom o varnosti in zdravju pri delu (ZVZD). Ukrepi s področja varnosti in zdravja dela so odvisni od vrste rušitve posameznega dela objekta in od nevarnosti, ki pri takšnem delu grozijo. Za vse zaposlene delavce je obvezna uporaba čelad in ostalih osebnih zaščitnih sredstev. Neuporaba

osebnih zaščitnih sredstev je hujša kršitev delovnih obveznosti. Delovodja in vodja gradbišča morata odstraniti z gradbišča delavce, ki ne uporabljajo zaščitnih sredstev;

- pri rušenju lahko sodelujejo le za to delo usposobljeni delavci;
- delavce je potrebno obveščati in neprestano opozarjati na nevarnosti samoporušitve delov objekta med odstranjevalnimi deli;
- potrebno je onemogočiti dostop nepooblaščenim delavcem in drugim osebam do delov objektov, ki se rušijo, oz. zavarujejo. Zavarovanje ogroženega območja mora trajati, dokler rušenje ni končano;
- ročno rušenje objekta je potrebno izvajati postopno od zgoraj navzdol. Posameznih delov sten in dimnikov ni dovoljeno puščati neporušenih, temveč jih je treba rušiti sočasno z ostalimi deli objekta. Z rušenjem stropne konstrukcije smemo pričeti šele, ko so porušeni in odstranjeni vsi elementi nad njeno ravnijo. Ročno rušenje prosto stoječih sten (predelne stene, ograje, stebri in podobno) je dovoljeno le z uporabo ustreznih odrov. Rušenje sten s podkopavanjem je prepovedano;
- demontaža gred, nosilcev in drugih težkih ali zelo velikih konstrukcijskih elementov je dovoljeno odstranjevati z objekta oziroma spuščati le z ustreznimi napravami ali pripravami (škripec, dvigalnik, rampa,..). Sipek in porušen material je dovoljeno odstranjevati z objekta na tla le po popolnoma pokritih lesenih koritih, po kovinskih pločevinasti ceveh ali po sestavljivih ceveh iz umetne mase;
- če objekt oz. njegove dele rušimo strojno, morajo biti stroji oddaljen najmanj za 1,5 kratno višino objekta. Pretržna nosilnost jeklene vrvi, ki se uporabi pri rušenju, mora biti vsaj 3 krat večja od vlečne moči stroja.;
- prepovedano je vleči zasute betonske stebre, jeklene nosilce in druge dele objekta iz ruševin s stroji, ne da bi bili pred tem sproščeni drugega porušenega materiala. Rušenje ali vlečenje težkih delov iz gradbenega objekta s traktorji je prepovedano;
- pri rušenju je potrebno sproti odstranjevati odvečni material oz. organizirati začasno deponijo ob objektu. Ruševine je potrebno polivati z vodo, da se prepreči širjenje prahu. Ruševine je treba naložiti na kamion tako, da se ne ogroža drugih udeležencev v prometu ter okolice. Pred odhodom kamiona z gradbišča mora naložen kamion pregledati odgovoren KV delavec;
- izvajalec rušitev mora med rušitvenimi deli in po končanih delih zagotoviti čiščenje okolice in vozišča.

Strokovni nadzor nad rušenjem objekta se izvaja skladno z določbami Gradbenega zakona (GZ-1) in Zakona varnosti in zdravju pri delu (ZVZD-1).

4. OPIS KONSTRUKCIJSKIH ELEMENTOV IN MATERIALOV OBJEKTA

4. 1. 1. KONSTRUKCIJA

Objekt je bil zgrajen okoli leta 1800 kot klasična masivna konstrukcija. Temeljenje nosilnih zidov je izvedeno kot kamnit podaljšek obodnih zidov.

4. 1. 2. STREHA

Ostrešje je leseno sestavlejno iz dveh vmesnih leg in dveh kaplnih leg, prekrito s strešniki v opečnati barvi. Žlebovi, meteorne vertikale in zaključki na strehi so izvedeni iz rjave pločevine.

4. 1. 3. ZUNANJE STENE

Zunanje stene v pritličju so kamnite/ opečnate debeline 57 cm, brez topolotnoizolacijskega ovoja. Fasada je ometana, v umazano beli barvi. V podstrešju so zunanje strehe opečnate debeline od 30 do 57 cm.

4. 1. 4. ZUNANJE STAVBNO POHIŠTVO

Prvotno zunanje stavbno pohištvo je leseno – okna v podstrešni etaži ter okna na zahodni fasadi v pritličju. Okna na ulični strani pa so novejše izvedbe PVC v beli barvi, s senčili.

4. 1. 5. MEDETAŽNE KONSTRUKCIJE

Medetažna konstrukcija je iz lesenih stropnikov, skupne debeline 19 cm. Talne obloge po prostorih so različne, odvisne od namembnosti (parket, keramika, linolej...)

4. 1. 6. NOTRANJE STENE

Predelne stene so opečnate, različnih debelin in ometane.

4. 1. 7. STROJNE INŠTALACIJE

OGREVANJE

Za ogrevanje objekta je v preteklosti služila velika lončena peč, locirana v dnevnem prostoru (dim. 1,5m x 1,5m), ter štedilnik v kuhinji. Objekt nima izvedenega sistema centralnega ogrevanja.

4. 1. 8. ELEKTRIČNE INŠTALACIJE

Objekt je bil priključen na elketrično omrežje. Na vzhodni strani je v fasadi objekta vgrajena priključna omarica.

5. FOTOGRAFIJE OBJEKTA





Leva slika: zahodna fasada
Desna slika: severna fasada



vzhodna fasada




južna fasada

B. LOKACIJSKI PRIKAZI

1.	SITUACIJA OBSTOJEČEGA STANJA	1:250

OBSTOJEČA SITUACIJA

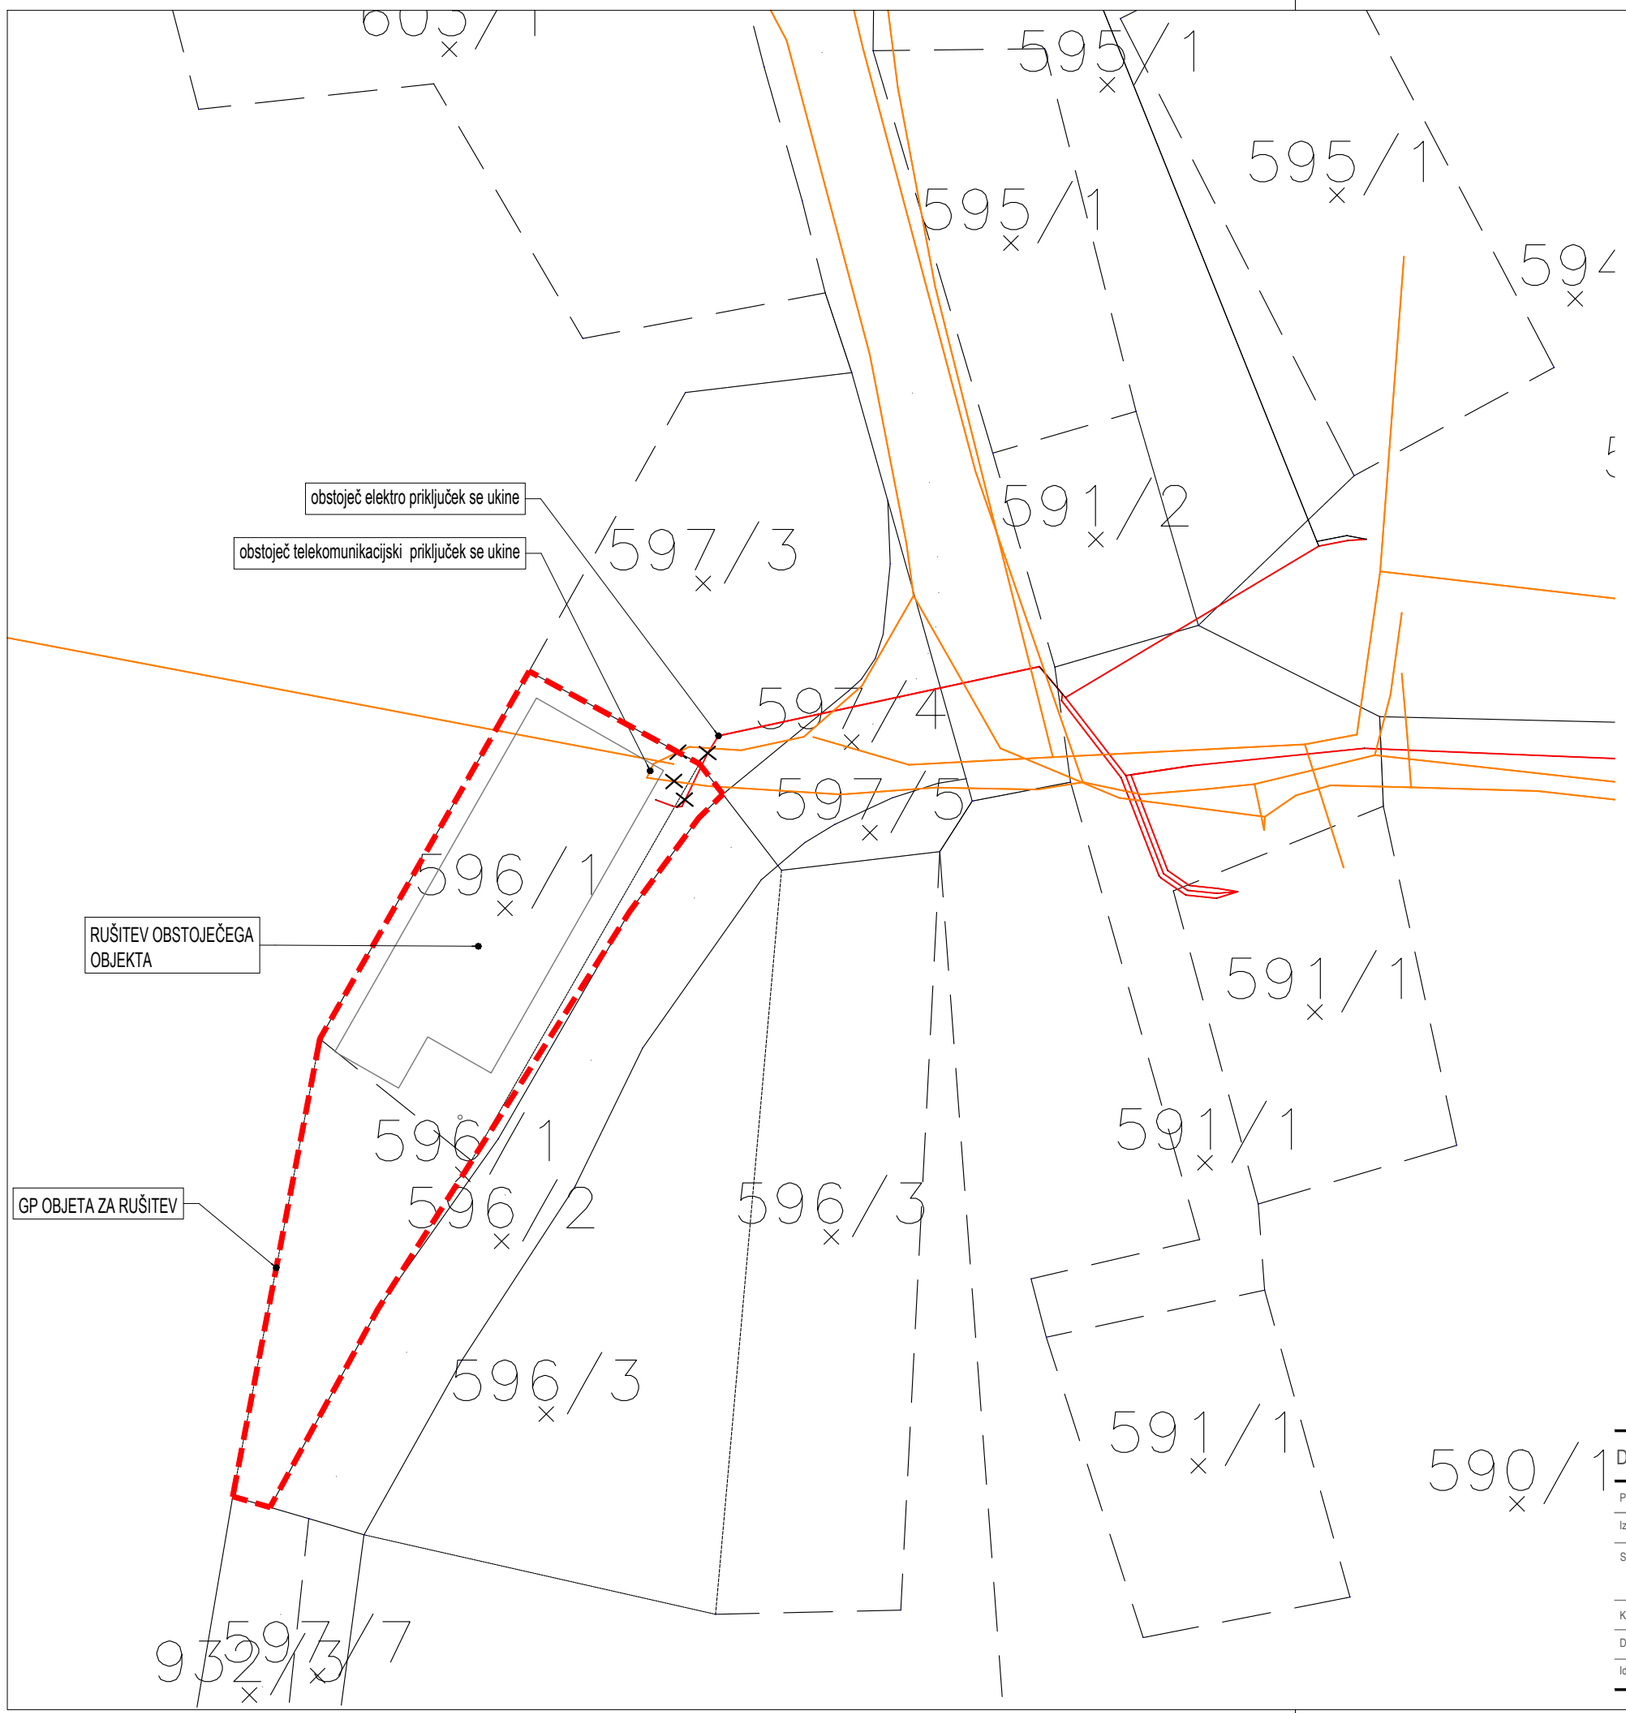

		OBSTOJEČI/EXISTING
KANALIZACIJA	PADAVINSKA	
	SANITARNA	
	MEŠANA	
	DRENAŽNA	
VODOVOD		
VROČEVOD		
PLINOVOD		
NAFTOVOD		
CESTNA RAZSVETLJAVA		
SEMAFORIZACIJA		
ELEKTRIKA	NIZKA NAPETOST	
	VISOKA NAPETOST	
	NN ZRAČNO	
	VN ZRAČNO	
TK VODI	KABEL	
	V KAB. KANAL.	
	ZRAČNO	
KABELSKA TV/OPTIKA		


DVOR BIRO d. o. o., Prušnikova ulica 95, 1210 Ljubljana-Šentvid, tel: 051/366 145

Potrdil:	Id. št.: Podpis:	Naročniki:	OBČINA KAMNIK Glavni trg 24, 1241 Kamnik
Izdelal:	NIKO KALČIČ u. d. i. a. A-0274		
Sodelavec:	PETRA BEČAN u.d.i.a.	Objekt:	RUŠITEV STANOVANJSKE HIŠE
		Parc.št.:	596/1, k. o. 1893 Stranje
Kontroliral:		Vsebina:	
Datum:	oktober 2024	Faza:	P Z O
Id. št. IZS:	Merilo: 1:250	Ident. št.:	D-20/24
		Stran:	


C. TEHNIČNI PRIKAZI

1.	TLORIS PRITLIČJA IN PODSTREŠJA	1:100
2.	VZDOLŽNI IN PREČNI PREREZ	1:100
3.	ZAHODNA IN VZHODNA FASADA	1:100
4.	JUŽNA IN SEVERNA FASADA	1:100

TLORISI

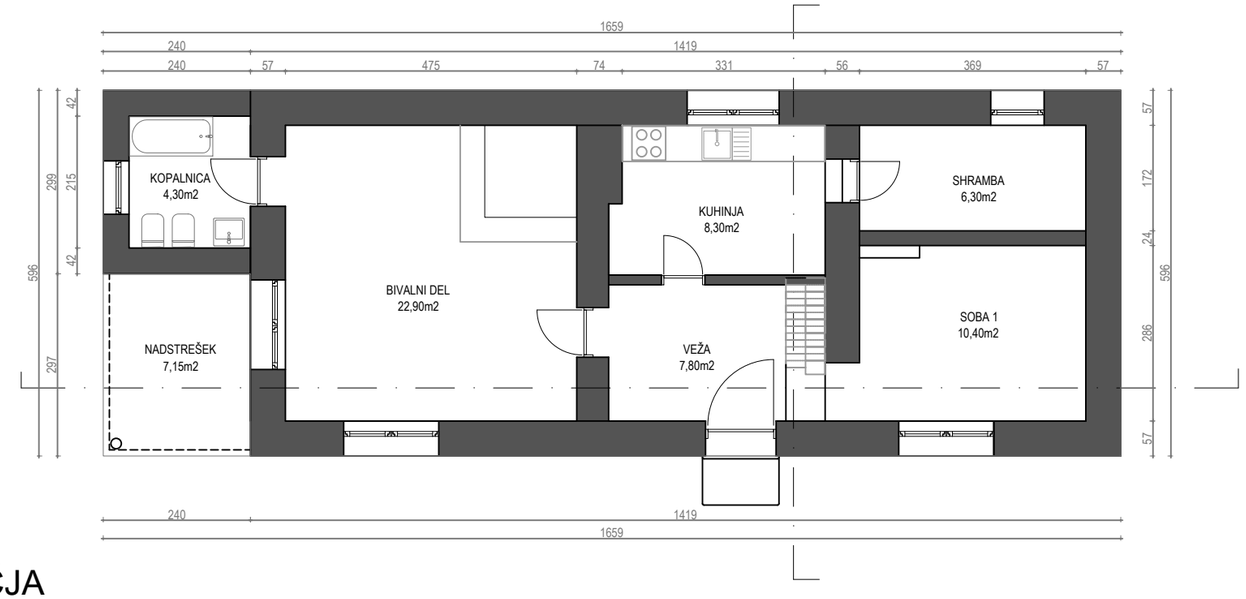

TLORIS PRITLIČJA

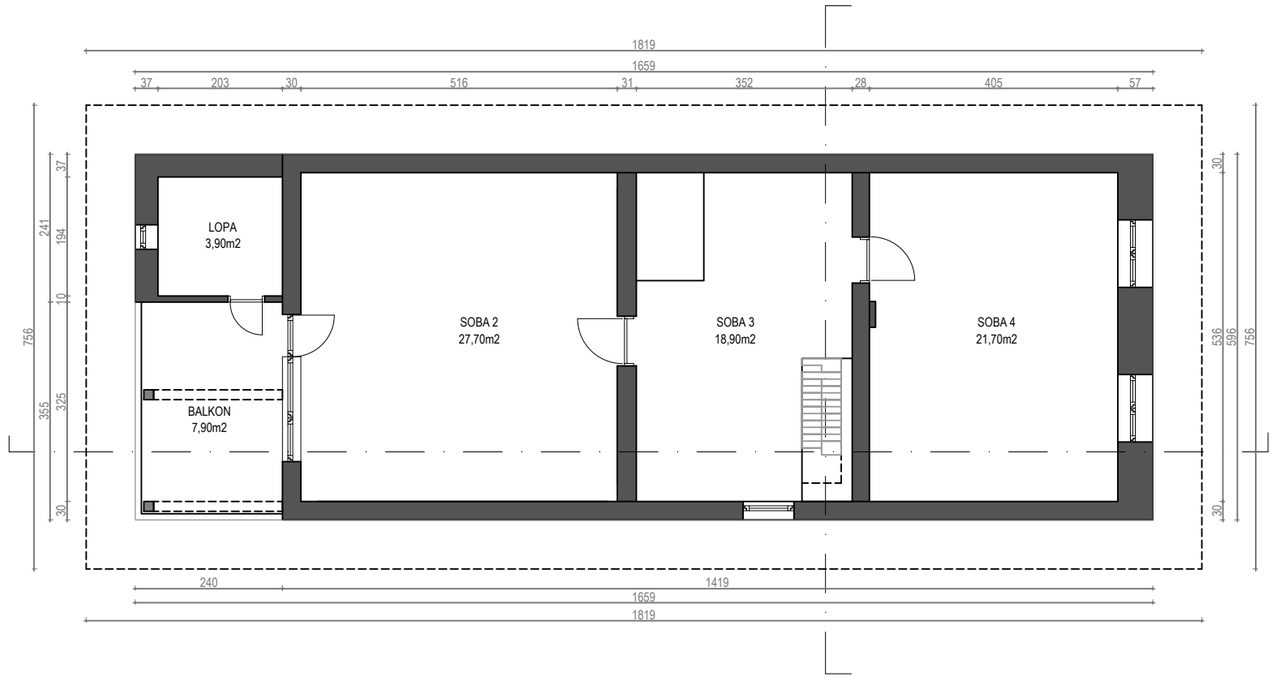


TLORIS MANSARDE


DVOR BIRO d. o. o., Prušnikova ulica 95, 1210 Ljubljana-Šentvid, tel: 051/366 145

Potrdil:	Id. št.:	Podpis:	Naročniki: OBČINA KAMNIK Glavni trg 24, 1241 Kamnik
Izdelal:	NIKO KALČIČ u. d. i. a.	A-0274	
Sodelavec:	PETRA BEČAN u.d.i.a.		Objekt: RUŠITEV STANOVANJSKE HIŠE
			Parc.št.: 596/1, k. o. 1893 Stranje
Kontroliral:			Vsebina:
Datum:	oktober 2024		Faza: P Z O
Id. št. IZS:	Merilo: 1:250		Ident. št.: D-20/24 Stran:

PREREZI

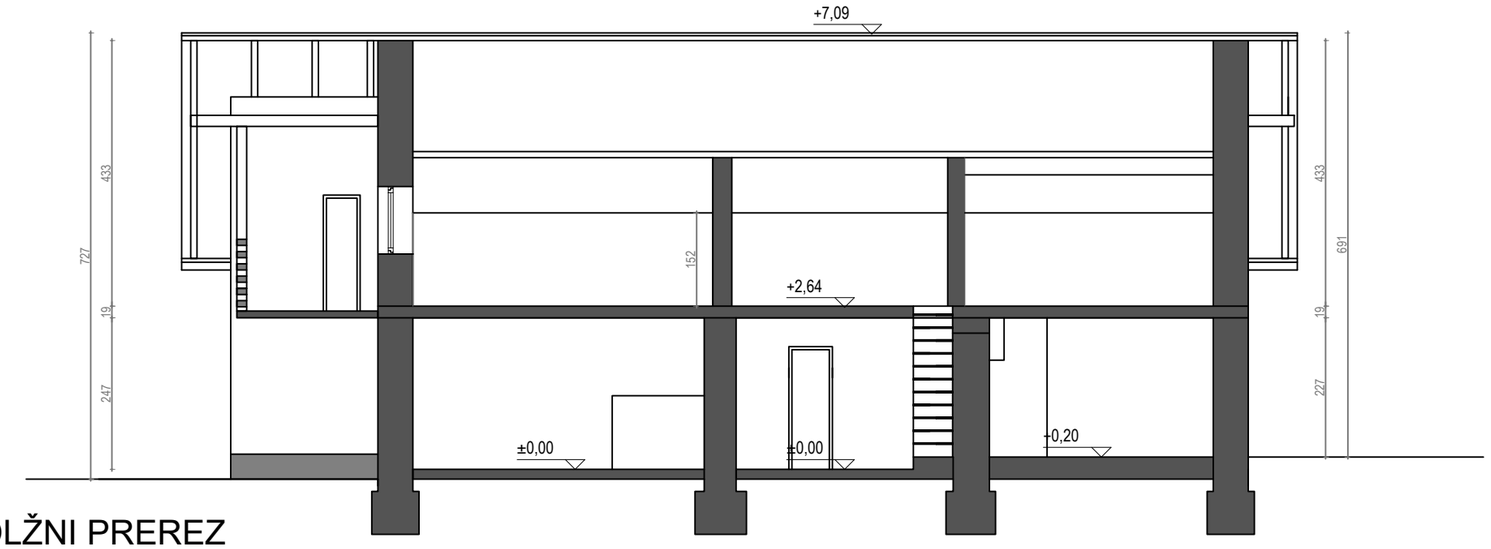


VZDOLŽNI PREREZ

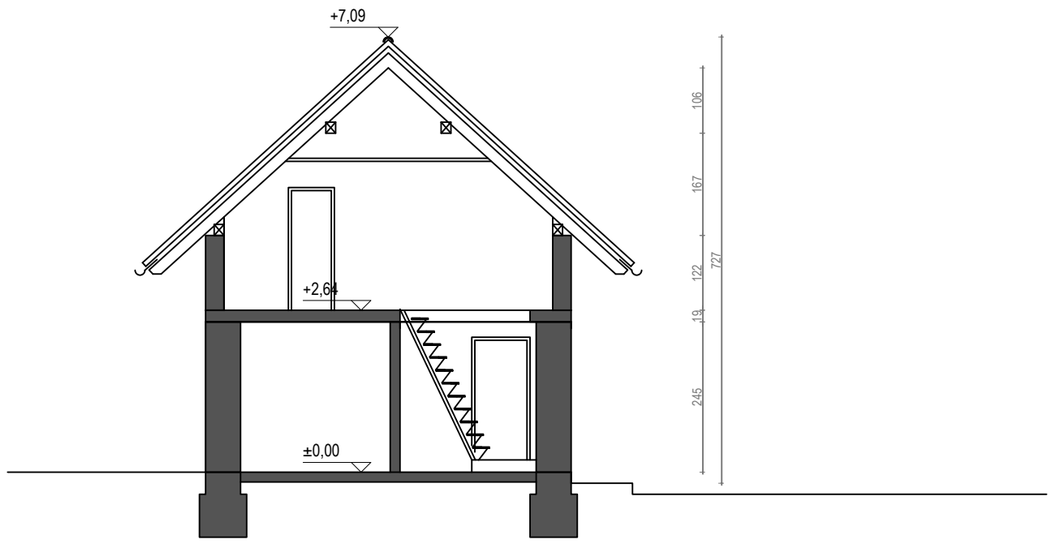


PREČNI PREREZ

DVOR BIRO d. o. o., Prušnikova ulica 95, 1210 Ljubljana-Šentvid, tel: 051/366 145

Potrdil:	Id. št.:	Podpis:	Naročniki: OBČINA KAMNIK Glavni trg 24, 1241 Kamnik
Izdelal:	NIKO KALČIČ u. d. i. a.	A-0274	Objekt: RUŠITEV STANOVANJSKE HIŠE
Sodelavec:	PETRA BEČAN u.d.i.a.		Parc.št.: 596/1, k. o. 1893 Stranje
Kontroliral:			Vsebina:
Datum:	oktober 2024		Faza: P Z O
Id. št. IZS:	Merilo: 1:250		Ident. št.: D-20/24 Stran:

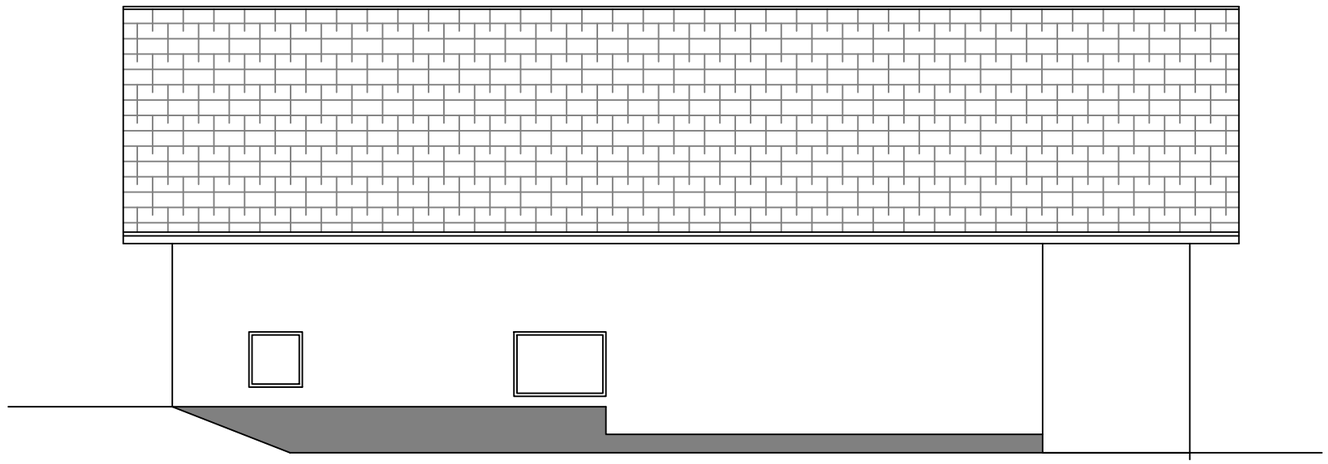


ZAHODNA FASADA

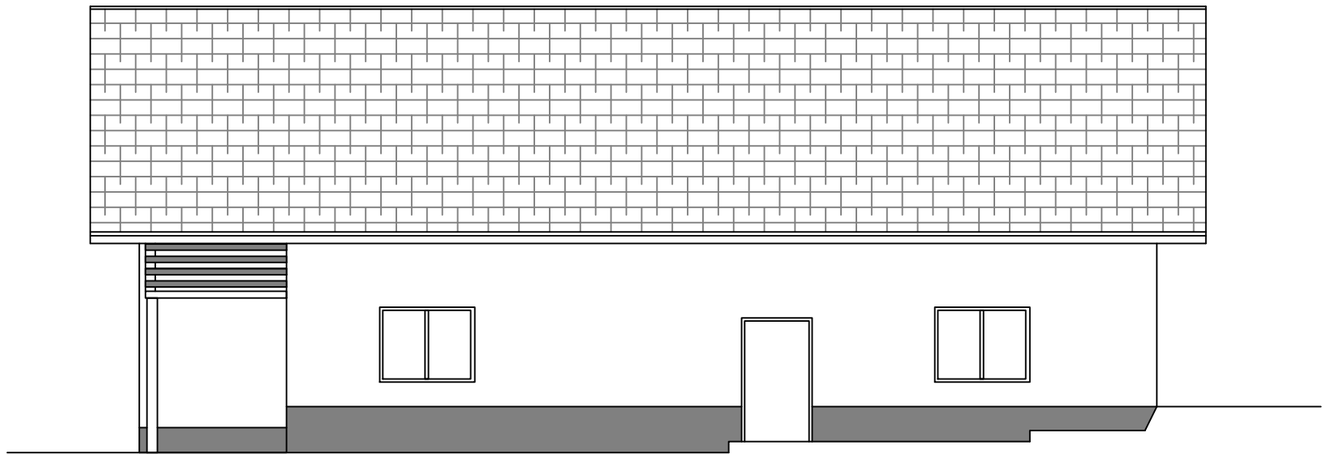


VZHODNA FASADA

DVOR BIRO d. o. o., Prušnikova ulica 95, 1210 Ljubljana-Šentvid, tel: 051/366 145

Potrdil:	Id. št.: Podpis:	Naročniki:	OBČINA KAMNIK Glavni trg 24, 1241 Kamnik
Izdelal:	NIKO KALČIČ u. d. i. a. A-0274		
Sodelavec:	PETRA BEČAN u.d.i.a.	Objekt:	RUŠITEV STANOVANJSKE HIŠE
		Parc.št.:	596/1, k. o. 1893 Stranje
Kontroliral:		Vsebina:	
Datum:	oktober 2024	Faza:	P Z O
Id. št. IZS:	Merilo: 1:250	Ident. št.:	D-20/24 Stran:

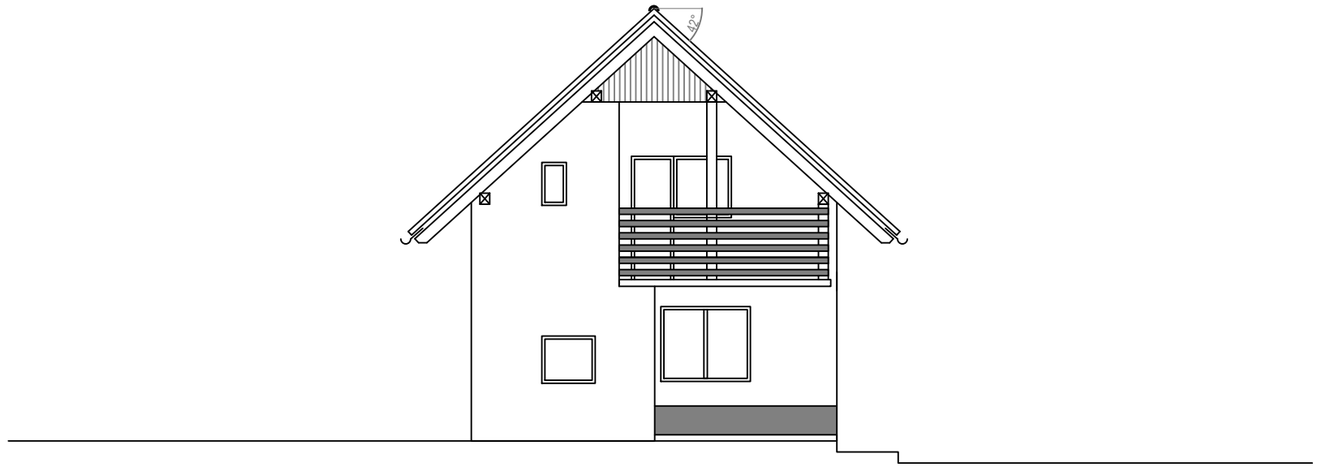

JUŽNA FASADA

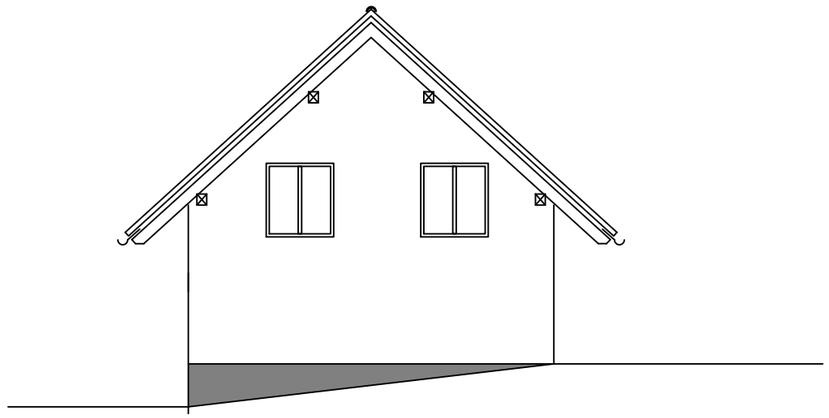

SEVERNA FASADA

DVOR BIRO d. o. o., Prušnikova ulica 95, 1210 Ljubljana-Šentvid, tel: 051/366 145

Potrdil:		Id. št.:	Podpis:
Izdelal:	NIKO KALČIČ u. d. i. a.	A-0274	
Sodelavec:	PETRA BEČAN u.d.i.a.		
Kontroliral:			
Datum:	oktober 2024		
Id. št. IZS:		Merilo:	1:250

Naročniki:	OBČINA KAMNIK Glavni trg 24, 1241 Kamnik
Objekt:	RUŠITEV STANOVANJSKE HIŠE
Parc.št.:	596/1, k. o. 1893 Stranje
Vsebina:	
Faza:	P Z O
Ident. št.:	D-20/24
Stran:	