16. 04. 2024

ELEKTRO MARIBOR
podjetje za distribucijo električne energije, d.d.

Vetrinjska ulica 2
2000 Maribor Slovenija

OE MARIBOR Z OKOLICO
Vodovodna ulica 2
2000 Maribor

> T: +386 (0)2 22-00-300 (h.c.)
> F: +386 (0)2 22-00-336
> P.P.: 42-2110
> E: info@elektro-maribor.si
> www.elektro-maribor.si
> TRR/IBAN: 045150000570965
> SWIFT KODA: KBMASI2X

STYRIA ARHITEKTURA, D.O.O.
CANKARJEVA ULICA 6E

2000 MARIBOR

Vaš znak: _____ Naš znak: 1482997 (4002-554/2024-2) Maribor, dne: 9. 4. 2024

ELEKTRO MARIBOR d.d. za distribucijskega operaterja na osnovi 465. člena Energetskega zakona (Ur.l. RS, št. 60/19 - uradno prečiščeno besedilo, 65/20, 158/20 - ZURE, 121/21 - ZSROVE, 172/21 - ZOEE) in 43. člena Gradbenega zakona (Ur.l. RS, št. 199/21) ter na podlagi vloge z dne **3. 4. 2024** izdaja

MNENJE K PROJEKTU št. 1482997 (4002-554/2024-2)

K dokumentaciji: DPP, št. 2022/17
Izdelovalec projekta: **STYRIA ARHITEKTURA, D.O.O., CANKARJEVA ULICA 6E, 2000 MARIBOR**
Za objekt: **SERŠ-PRIZIDAVA DVIGALA VHOD GOSPOSVETSKA C. 9**
Investitor: **SREDNJA ELEKTRO-RAČUNALNIŠKA ŠOLA MARIBOR, SMETANOVA ULICA 6, 2000 MARIBOR**

Katastrska občina	Parcelne številke
658 - KOROŠKA VRATA	1401/4

V postopku izdaje mnenja je bilo ugotovljeno, da se strinjamo z nameravano gradnjo in da so upoštevani pogoji.

To mnenje k projektu velja eno leto od dneva izdaje!

Maribor, 9. 4. 2024

Pripravil/-a:
Bojan Dvoršak


Direktor območne enote:
Silvo Roposa, univ. dipl. inž. el.

ELEKTRO MARIBOR, podjetje za distribucijo električne energije, d.d. MARIBOR, Vetrinjska ulica 2 OE Maribor z okolico

Poslano:
- STYRIA ARHITEKTURA, D.O.O., CANKARJEVA ULICA 6E, 2000 MARIBOR

K.O. KOROŠKA VRATA



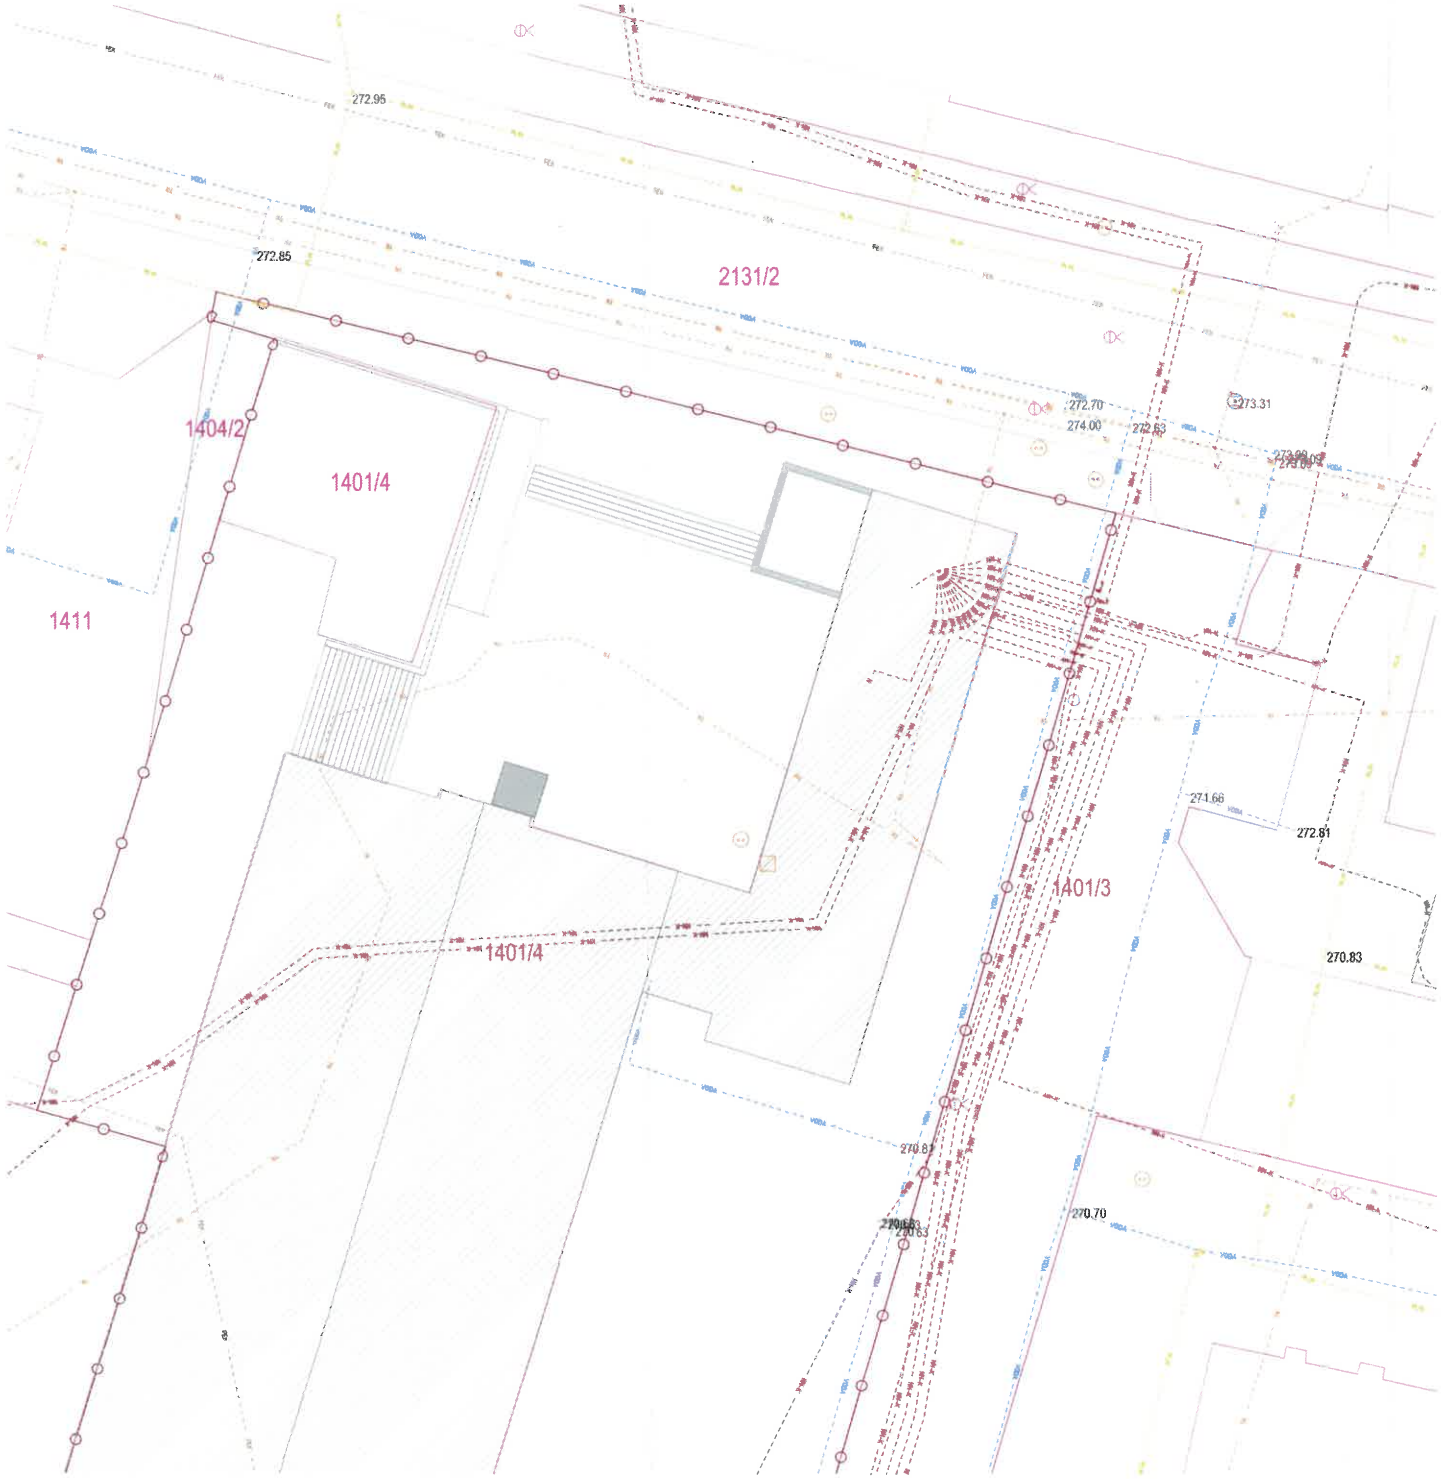

PARCELNE MEJE:

- Meja parcele
- Urejena meja parcele
- Mejno znamenje

KOMUNALNI VODI:

- Vodovod
- Fekalna kanalizacija
- Meteorna kanalizacija
- Elektrika-nizka napetost
- Elektrika-visoka napetost
- Elektronske komunikacije
- Plinovod

OBJEKTI KOMUNALNE, ENERGETSKE IN TELEKOMUNIKACIJSKE INFRASTRUKTURE:

- Jašek za svetl. kurjavo, izv. dvigalo, značnik
- Jašek komunalnih vodov – okrogel
- Jašek komunalnih vodov – pravokoten
- Vodovodni jašek – pravokoten
- Zasun, zaporač
- Nadzemni hidrant
- Kanalski jašek – okrogel
- Kanalski jašek – pravokoten
- Električni jašek – pravokoten
- Transformatorska postaja
- Telefonski jašek – pravokoten
- Plinska omarica
- Svetilka na drogu
- Požarnik - cisti

Opomba

Absolutna kota: ± 0,00 = 273,85

Geo referenčne koordinate

Latitude: 46.5603605173332
Longitude: 15.6406402082771

Zemljiška knjiga

K.O. Maribor Grad

parc.št. 1401/4


STYRIA ARHITEKTURA


Naročnik: Srednja elektro računalniška šola Maribor
Smetanova ulica 6, SI - 2000 Maribor

Investitor: Ministrstvo za izobraževanje, znanost in šport
Masarykova c 16 SI- 1000 Ljubljana, Slovenija

SCRŠ

Naziv projekta: SERŠ - prizidava dvigala vhod Gosposvetska c.9	Faza: DGD
Vrsta načrta: Komunalna infrastruktura	Številka načrta: LOKACIJSKI PROJEKT
Vrsta načrta: NAČRT ARHITEKTURE	Merilo: 1:200 1:1
Št. projekta: 2022/17	Datum projekta: MAREC 2024
Projektant: STYRIA ARHITEKTURA d.o.o. Cankarjeva ulica 6E SI - 2000 Maribor Slovenija	Datum izdaje: izvod. 26. marec 2024
Odgovorna oseba pro.: Denis Mišič Mag.Arch	
Vodja projekta: David Mišič, Mag. Arch.	IZAPS A-1211
Koordinator: Nerej METEŽ, dipl.ing.grad.	
Sodelavci: Nerej METEŽ, dipl.ing.grad.	
Datoteka: D:\2024_06_Sp SERS Maribor\...	Kontakt: info@styria.si
	Kontakt: nerej.m@styria.si
	Št. načrta: 0.5

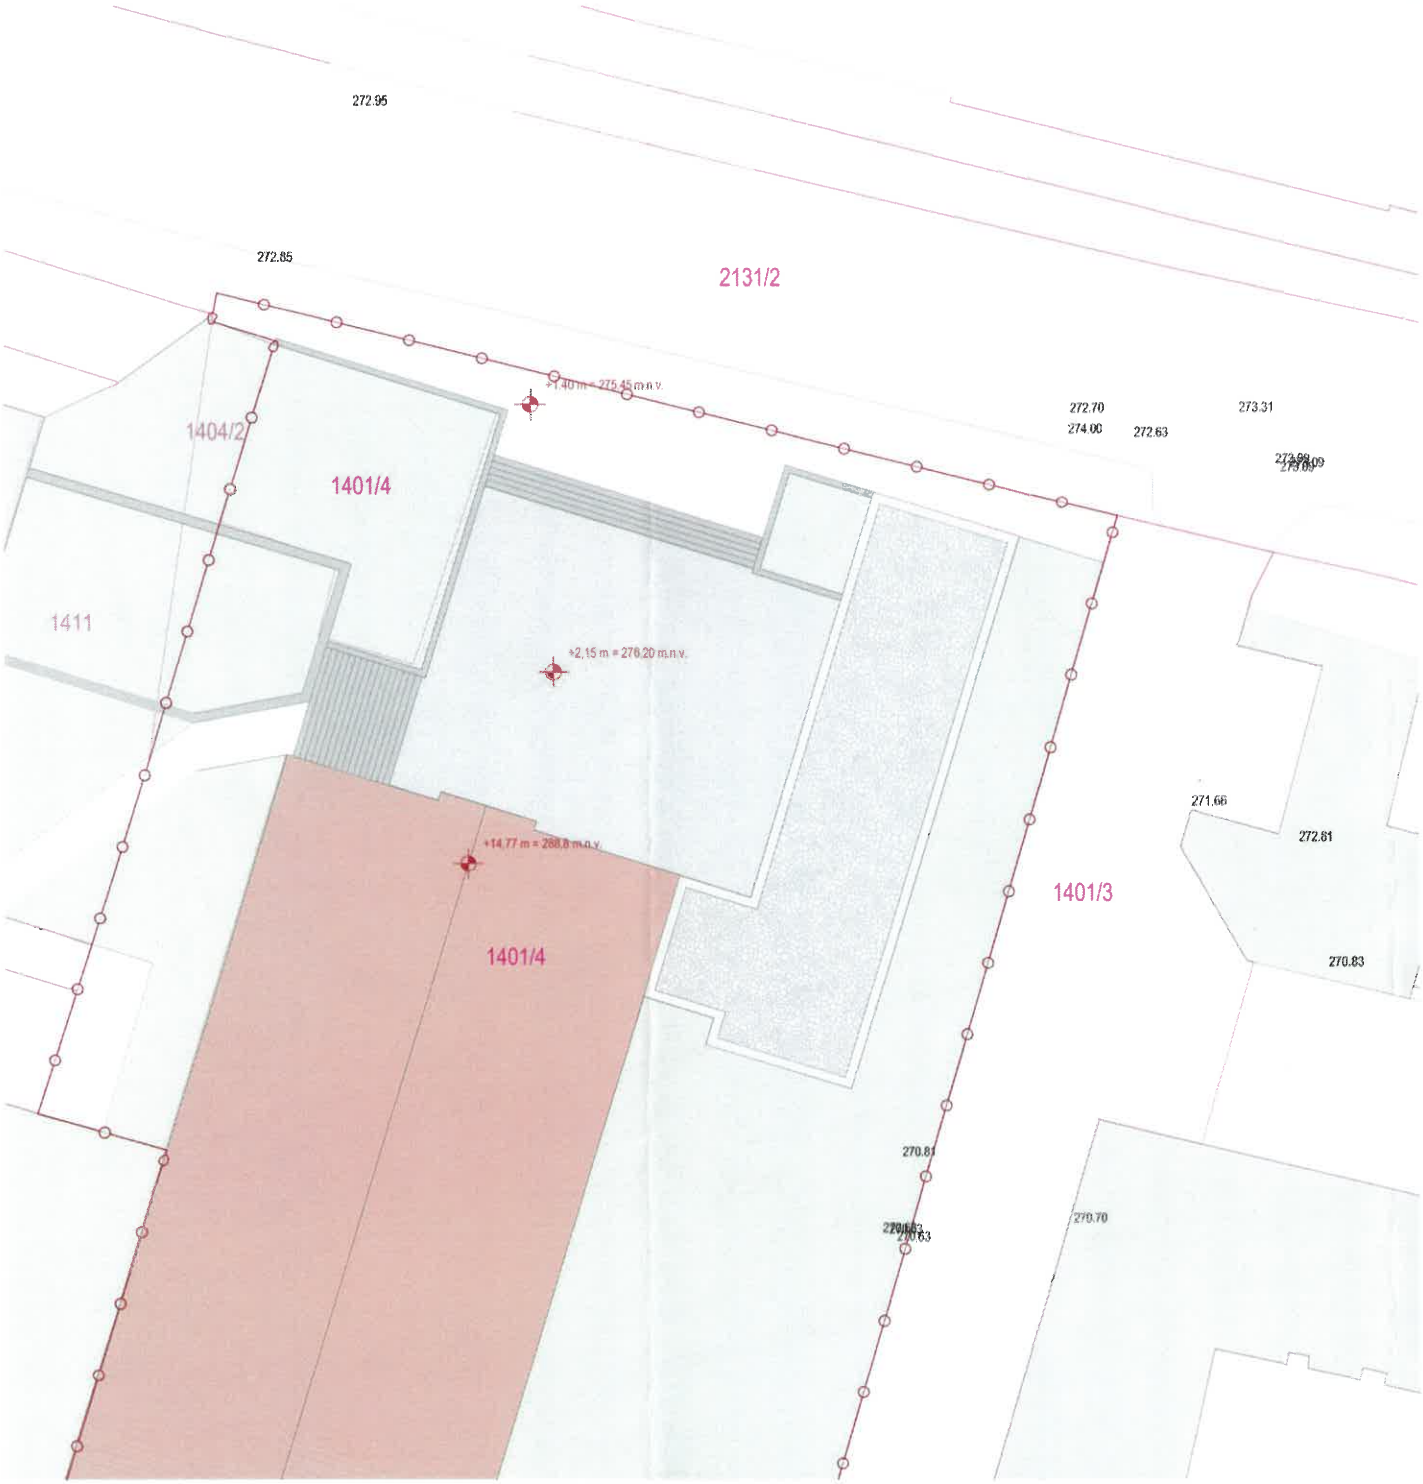

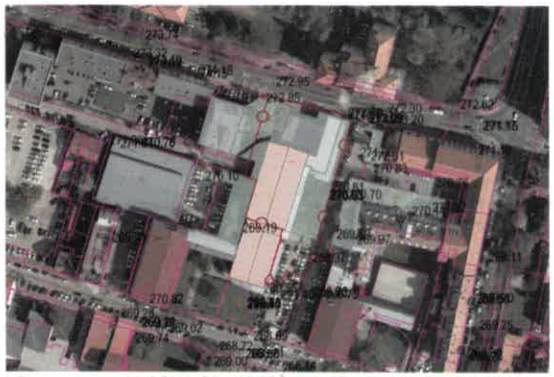

LP SITUACIJA OBSTOJEČEGA STANJA 1:2000 1:2000

	PARCELNE MEJE
	OBMOČJE ZEMLJIŠČA NA KATEREM JE PREDVIDEN DVIGALNI JAŠEK
	STREHA V NAKLONU OBSTOJEČEGA OBJEKTA - SERŠ
	RAVNA STREHA OBSTOJEČEGA OBJEKTA - SERŠ
	OBSTOJEČE UTRJENE POVRŠINE
	OBSTOJEČE ZELENE POVRŠINE

Osnova: Absolutna kota ±0,00 = 273,00

Geografska širina/dolžina

Latitude: 46.560360017383332
Longitude: 15.640946500827711

Zemljiška knjiga

K.O. Maribor Grad

parc.št. 1402/4

STYRIA ARHITEKTURA

STYRIA ARHITEKTURA d.o.o.
Cankarjeva ulica 6E SI - 2000 Maribor Slovenija
www.styria.si

Naročnik: Srednja elektro računalniška šola Maribor
Smetanova ulica 6, SI - 2000 Maribor

Projektant: Ministrstvo za izobraževanje, znanost in šport
Masarykova cesta 16, SI - 1000 Ljubljana Slovenija

Naziv gradbe: SERŠ - prizidava dvigala vhod Gosposvetska c.9

Faza: DGD

Vrsta načrta: Situacija obstoječega stanja

Vrsta načrta: NAČRT ARHITEKTURE

Št. projekta: 2022/17

Merilo: 1:200 / 1:2000

Datum izdelave: MAREC 2023

Odgovorni vodja: marec, 28. marec 2023

Projektant: STYRIA ARHITEKTURA d.o.o.
Cankarjeva ulica 6E SI - 2000 Maribor Slovenija

Odgovorna oseba pod: David Mišič, Mag.Arch.

Vodja projekta: David Mišič, Mag.Arch. ZAPS A 1211

Sodelavec: Jernej MELEZ, univ.dipl.grad.

Sodelavec: Jernej MELEZ, univ.dipl.grad.

Datoteka: D:\PROJ\22_17 SERŠ Maribor\... - Arhiva gosposvetska\4-izvedba\SERŠ DVIGALO GOSPOSVETSKA 2304.pln

Risba: 0.1