MARIBORSKI VODOVOD, javno podjetje, d.o.o.
Jadranska cesta 24, 2000 Maribor, tel: (02 320 77 00), e-mail: info@mb-vodovod.si, www.mb-vodovod.si
TRR: SI56 0451 5000 0539 052 pri OTP banka d.d., BIC: KBMASI2X, Matična št.: 5067880, ID za DDV: SI68041527

SKUPINA JHMB

12 -06- 2025

MNENJE PRISTOJNEGA MNENJEDAJALCA

MARIBORSKI VODOVOD
202507923
Datum 10.06.2025

Naziv mnenje: **IZGRADNJA DVIGALA**

MNENJEDAJALEC	
navedba mnenjedajalca	**Mariborski vodovod, d.o.o.**
naslov	**Jadranska cesta 24, 2000 Maribor**
št. mnenja	**202507923**
datum	**10.06.2025**
predpis oz. podlaga za mnenje	**Pravilnik o projektni in drugi dokumentaciji, ter obrazcih pri graditvi objektov (Ur.l.RS št. 30/23), 43 člen Gradbenega zakona (GZ-1, Ur.l. RS, št. 199/2021)**
postopek vodil	**Miran Zupe, inž. grad., tehnični referent za soglasja**
podpis	
odgovorna oseba mnenjedajalca	**Miran Jug, univ. dipl. inž. stroj., direktor**
podpis	MARIBORSKI VODOVOD JAVNO PODJETJE d.o.o. Jadranska cesta 24, 2000 Maribor

INVESTITOR	
INVESTITOR 1	
ime in priimek ali naziv družbe	**SERŠ Maribor**
naslov ali poslovni naslov družbe	**Smetanova ulica 6, 2000 Maribor**
POOBLAŠČENEC	
podatki se vpišejo, kadar je imenovan pooblaščenec	
ime in priimek ali naziv družbe	**Styria arhitektura, d.o.o..**
naslov ali poslovni naslov družbe	**Cankarjeva ulica 6/e, 2000 Maribor**

PODATKI O GRADNJI	
naziv gradnje	**SERŠ-izgradnja dvigala vhod Gosposvetska c. 9**
kratek opis gradnje	

PODATKI O DOKUMENTACIJI	
številka projekta	**2022/17 (DGD)**
datum izdelave	**Marec 2025**
projektant (naziv družbe)	**Styria arhitektura, d.o.o.., Cankarjeva ulica 6/e, 2000 Maribor**

MNENJE O SKLADNOSTI NAMERAVANE GRADNJE	
	Predložena dokumentacija oz. zahteva investitorja
●	**JE SKLADNA s predpisi iz pristojnosti mnenjedajalca**
○	**NI SKLADNA s predpisi iz pristojnosti mnenjedajalca**

OBRAZLOŽITEV MNENJA

obrazložitev mnenja (strokovna in pravna utemeljitev)

1. Lokacija predvidenega posega se nahaja na parc. št. 1401/4, k.o. Koroška vrata

2. K projektni dokumentaciji nimamo pripomb.

3. Obvezno je upoštevanje določil Uredbe o oskrbi s pitno vodo (Ur.l. RS, št. 88/12) – v delu, kjer je še v veljavi, Zakona o oskrbi s pitno vodo ter odvajanju in čiščenju komunalne odpadne vode (Uradni list RS, št. 21/25; v nadaljevanju: ZOPVOOV), Pravilnika za projektiranje, tehnično izvedbo in uporabo javnega vodovodnega sistema (MUV št. 20/2019), Odloka o načinu opravljanja lokalne gospodarske javne službe oskrbe s pitno vodo v Mestni občini Maribor (MUV 03/14), Odloka o gospodarskih javnih službah v Mestni občini Maribor (MUV 11/12-UPB1), Odloka o dopolnitvi Odloka o lokalnih gospodarskih javnih službah v Mestni občini Maribor (MUV 13/12) ter kataster vodovodnih naprav in objektov.

4. Z ozirom na Uredbo o vodovarstvenem območju za vodno telo vodonosnikov Ruš, Vrbanskega platoja, Limbuške dobrave in Dravskega polja (Uradni list RS, št. 24/07, 32/11 in 22/13) se območje predvidenega posega nahaja v ožjem vodovarstvenem območju z oznako VVO II.

PRILOGA **grafika**


Mariborski vodovod, javno
Jadranska c. 24 p.p.1202, 2100 Maribor
Slovenija

Št. protokola: 20250

ODGOVORNE OSEBE

Izdelal: **Miran ZUPE**
Odgovorna oseba: **Miran ZUPE**
Datum: **10.06.2025**

SITUACIJA M 1:750

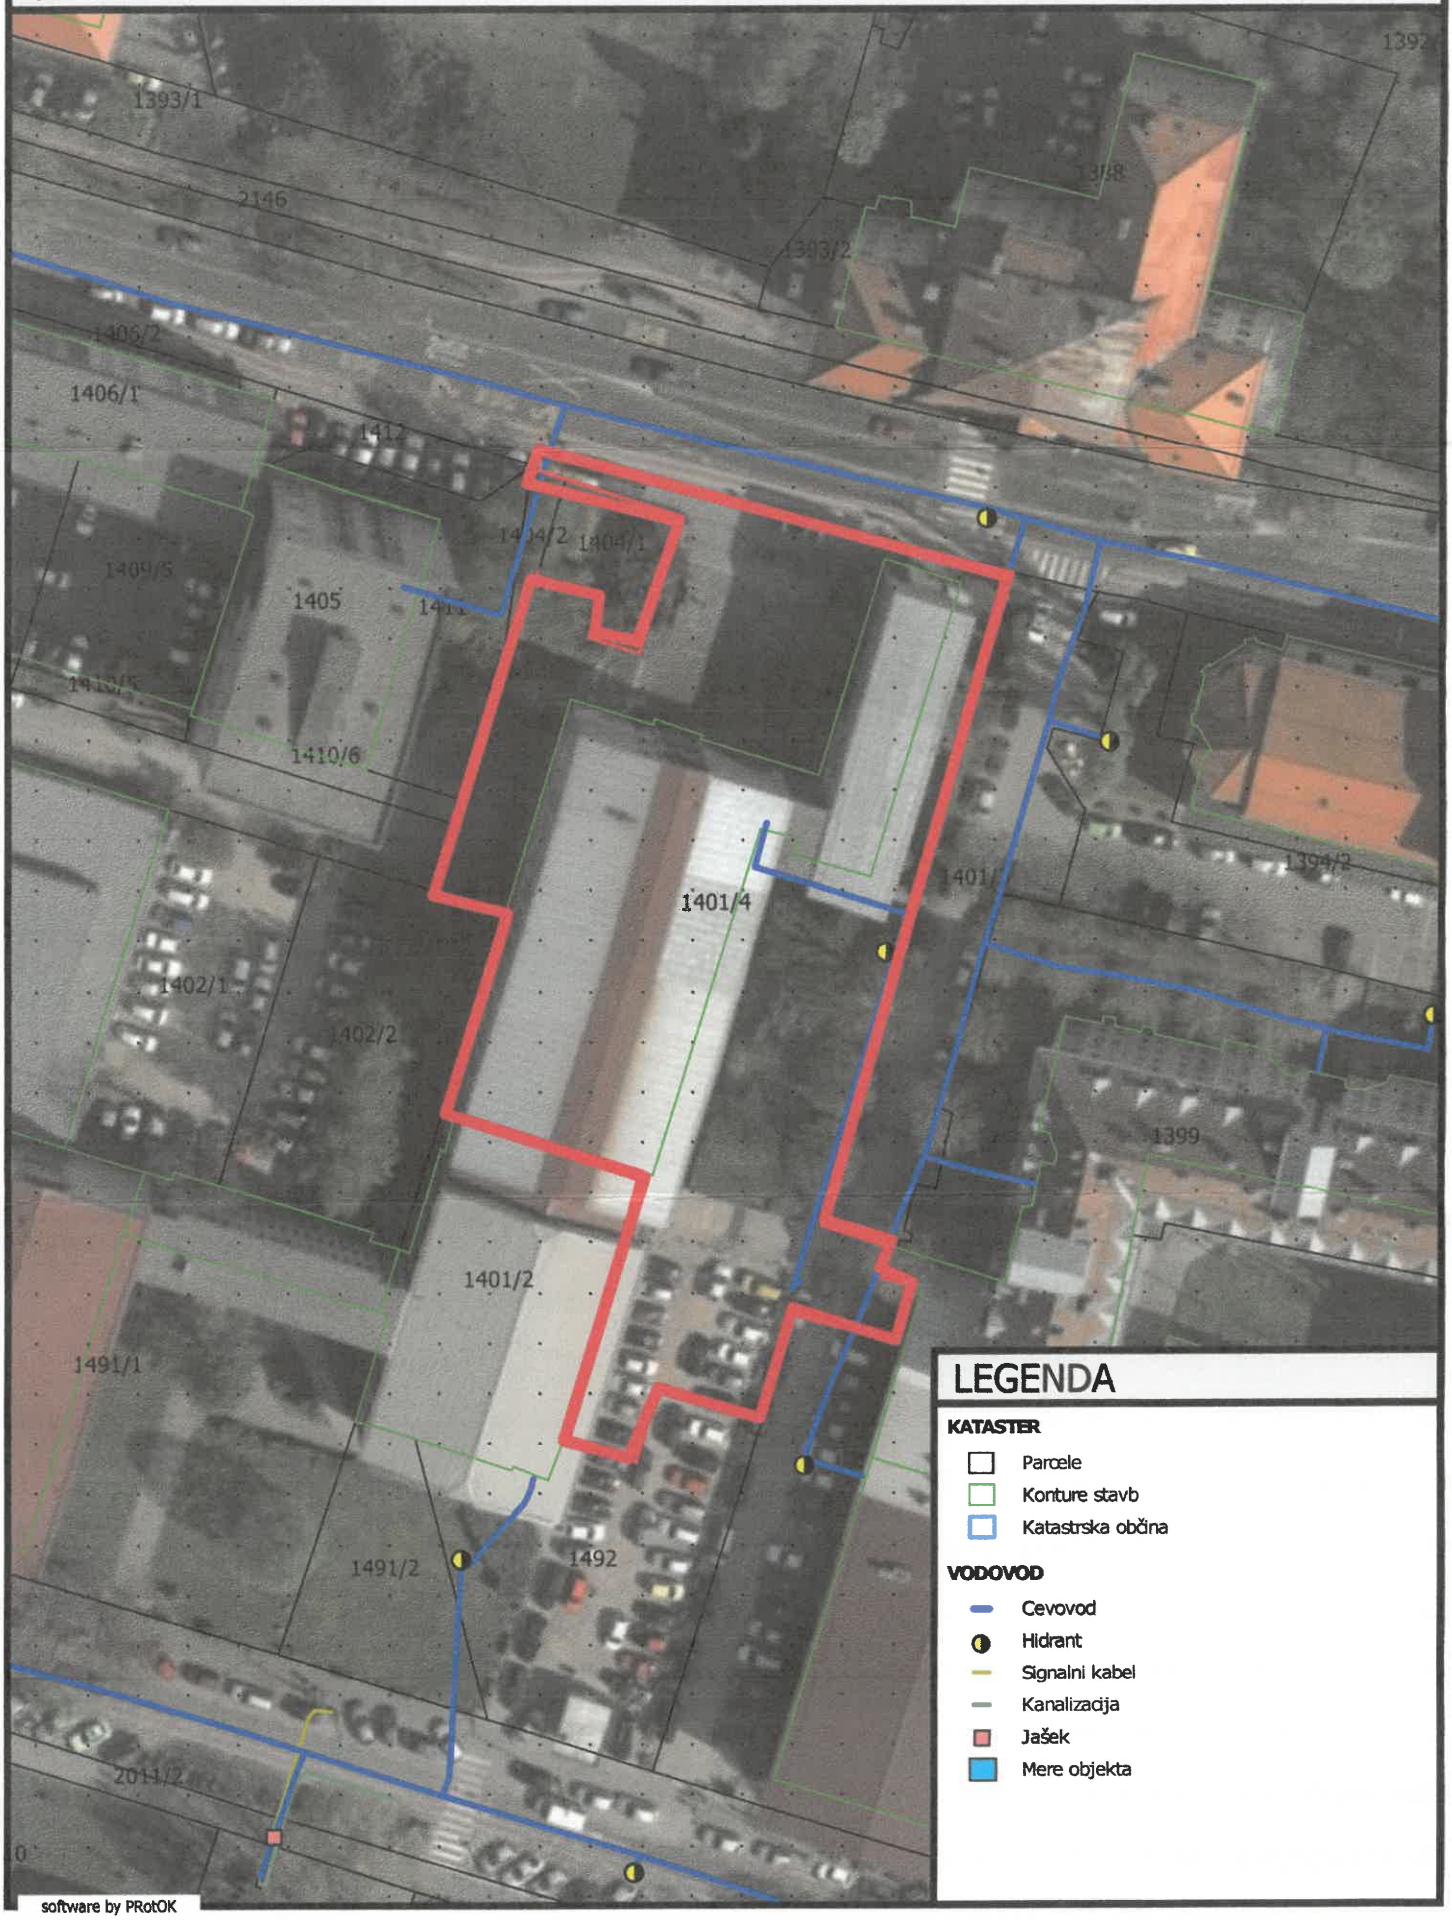

software by PRotOK