


Prefabriciran element klopi segmentiran na 2 ali 4 dele s profiliranimi lesenimi zaključki

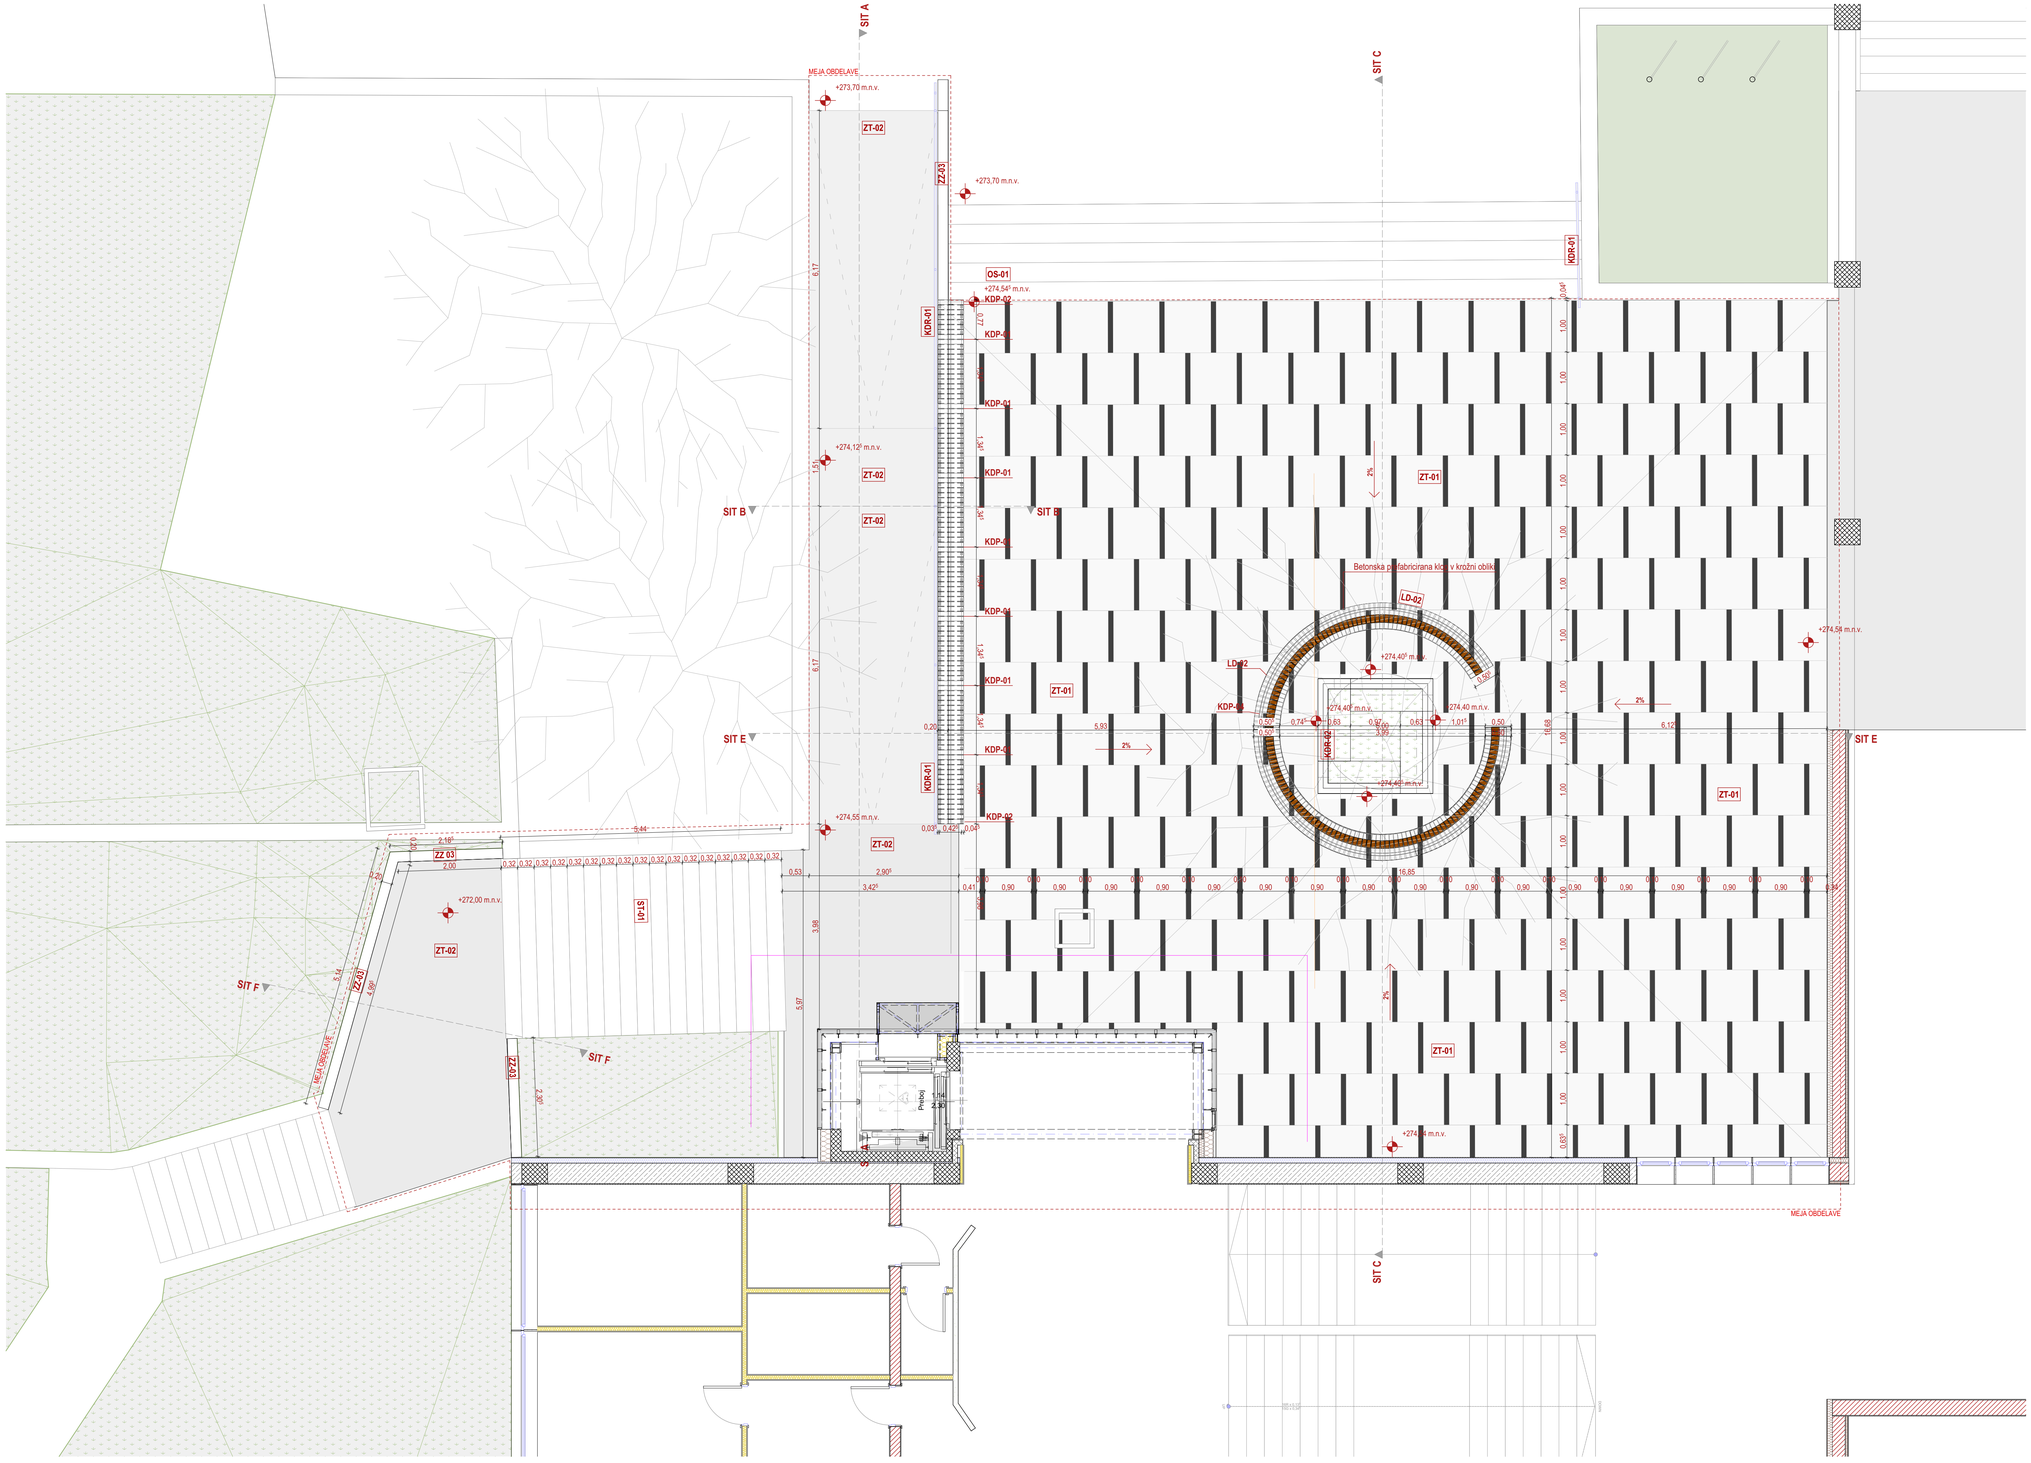

Drevesna rešetka prozvajalci kot npr. ACO, Concept urbain ali Citygreen

Legenda materialov
Building material legend

	OBMOČJE OBDELAVE
	ASFALT - CESTA
	BETONSKI TLAK - PLOČNIK
	TLAKOVCI 90x90 CM
	TLAKOVCI 10X90CM
	TRAVA, ZELENICE
	DREVESA
	LESENA KLOP

Opombe
Notes

Absolutna kota:
Altitude / Level datum: ± 0.00 = 272.50

Geo referencirana lokacija:
Location Data:
Latitude: 46.56036051738332
Longitude: 15.64054030082771

Zemljiška lokacija:
Plot Location
K.O. Maribor Grad
parc.št. 1401/4

STYRIA ARHITEKTURA
T: +386 (2) 228 29 00
F: +386 (2) 228 29 05
E: INFO@STYRIA.SI
STYRIA ARHITEKTURA D.O.O.
CANKARJEVA ULICA 6E | SI-2000 MARIBOR
WWW.STYRIA.SI

Naročnik
Client: Srednja elektro računalniška šola Maribor
Smetanova ulica 6, SI - 2000 Maribor

Investitor
Real Property: Ministrstvo za izobraževanje, znanost in šport
Masarykova c. 16 SI-2000 Ljubljana, Slovenija

SERS Uspeh ni naključen
Srednja elektro-računalniška šola Maribor

Naziv gradnje
Object: SERŠ - prizidava dvigala vhod Gosposvetska c.9

Faza
Project Stage: PZI - Projekt za izvedbo

Vrsta risbe
Drawing Title: UREDITVENA SITUACIJA

Vrsta prikaza
Scale of drawing: SITUACIJA

Merilo
Scale: 1:50, 1:100

Vrsta načrta
Project Type: NAČRT ARHITEKTURE

Datum projekta
Design Date: MAREC 2024

Št. projekta
Project No: 2022/17

Datum izdaja
Publishing Date: petek, 19. september 2025

Projektanti
Architectural design: STYRIA ARHITEKTURA d.o.o.
Cankarjeva ulica 6E SI - 2000 Maribor Slovenija

Odgovorna oseba proj.
Manager: David MIŠIČ, Mag.Arch.

Vodja projekta
Project Leader: David MIŠIČ, Mag.Arch. ZAPS A-1211

Koordinator
Project Manager: Jernej METIČ, dipl.inž.grad.;

Sodelavci
Project Members: Jakob DUGONIK, uni.dipl.inž.arh.;

Kontakt
Email: info@styria.si

Kontakt
Email: jernej@styria.si

Datoteka
File Path: D:\2018_06_05 SERŠ Maribor\---dvigalo gosposvetska\Archicad\SERŠ PRIZIDEK GOSPOSVETSKA SEPTEMBER 2025.pln

Št. načrta
Drawing No: 1.01.1