
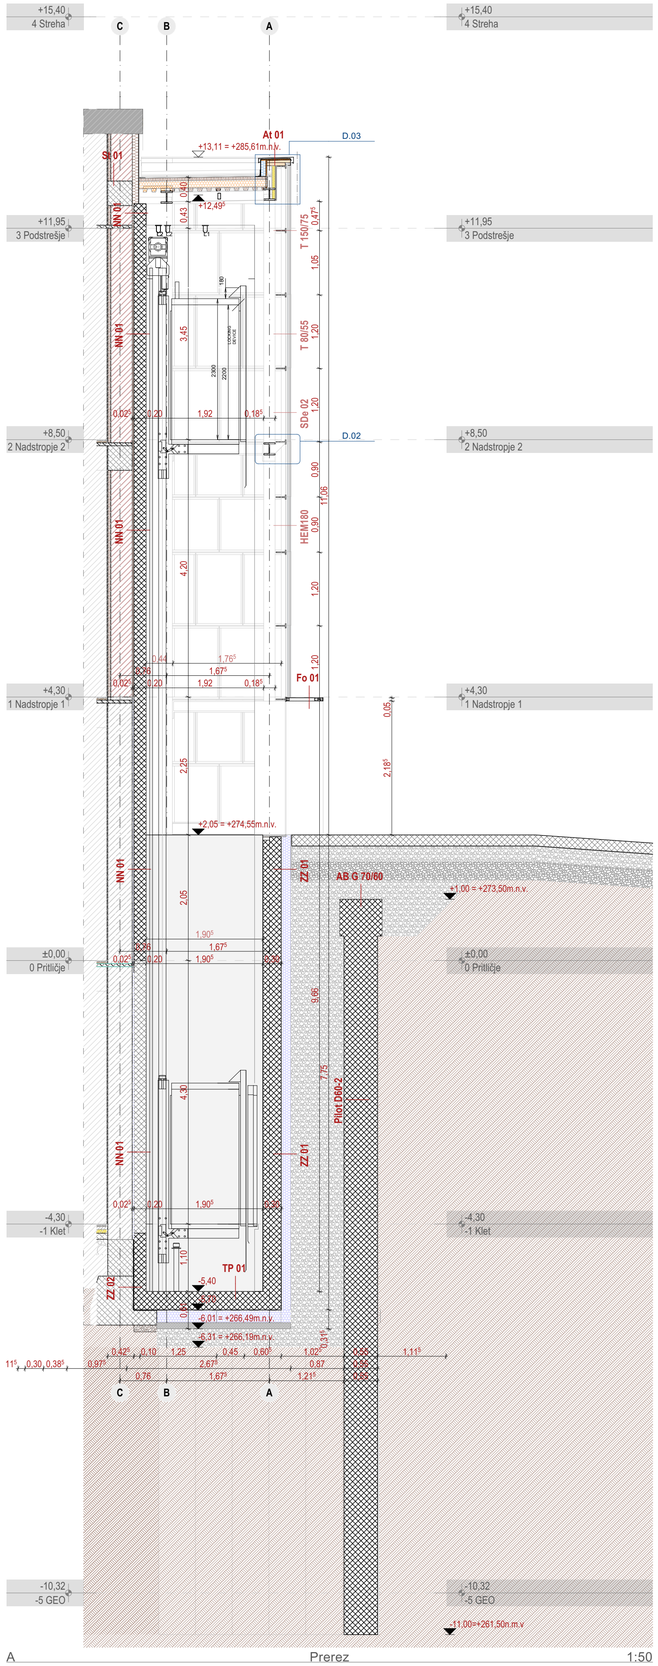


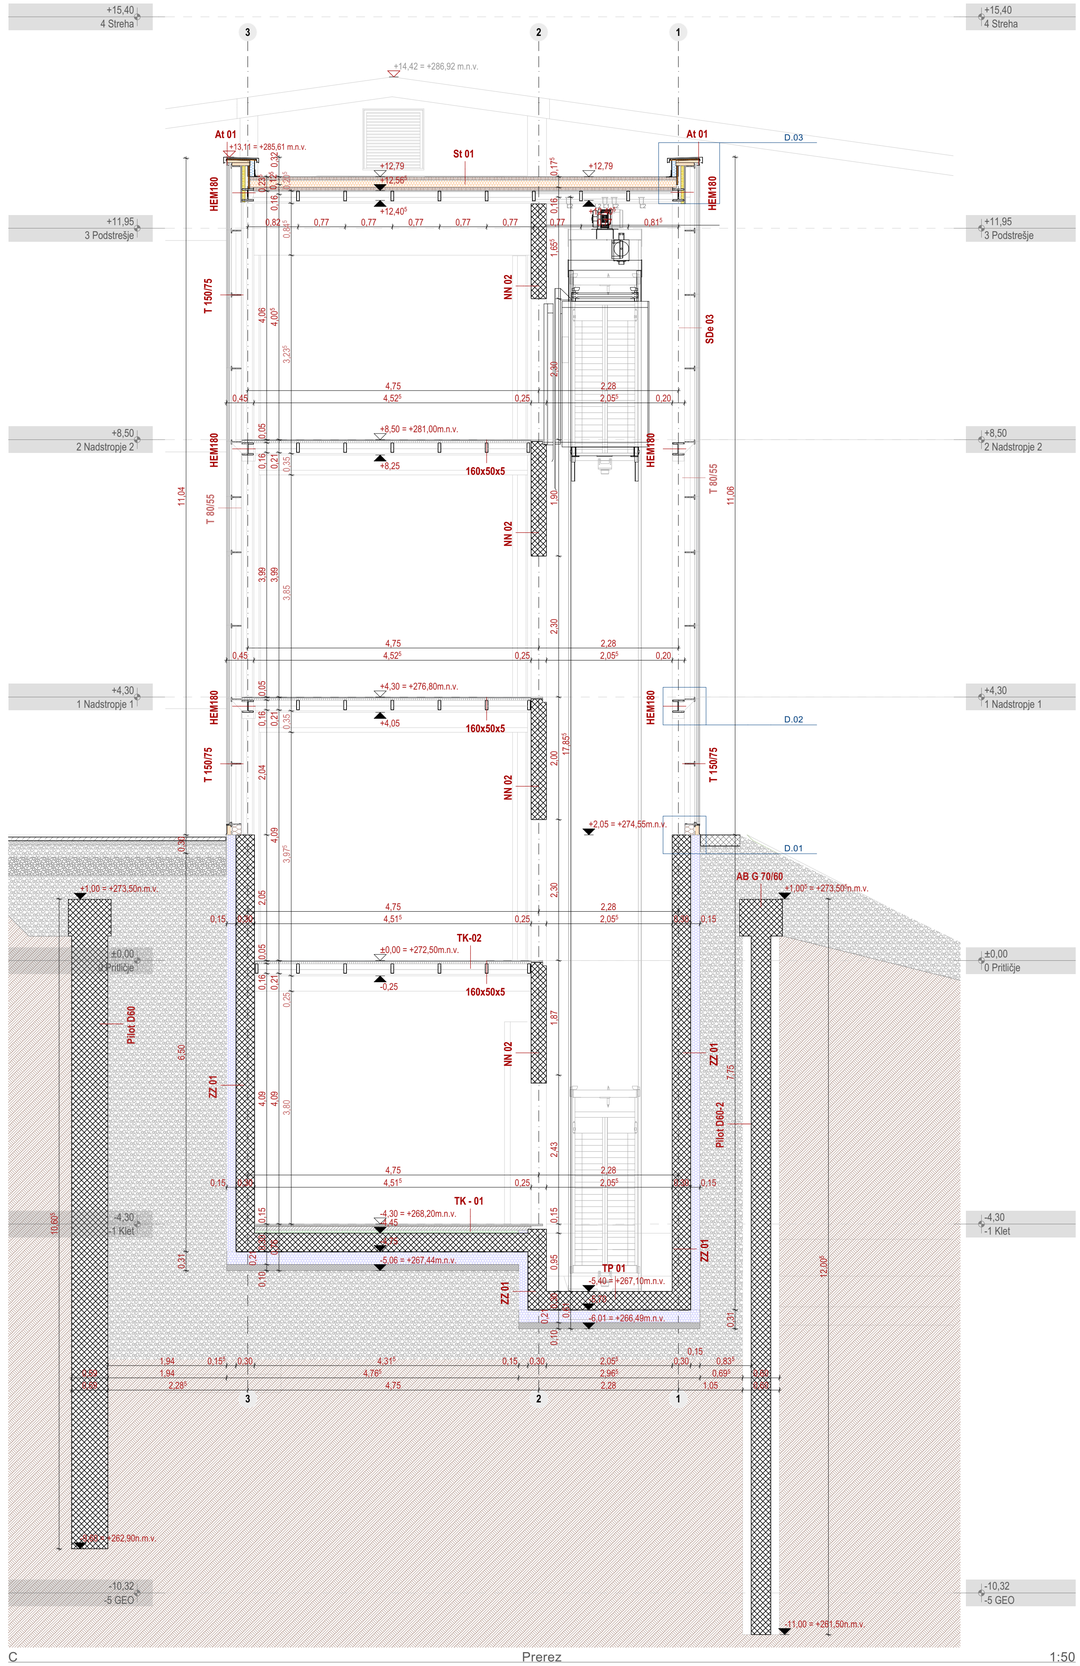

Legenda materialov
Building material legend

	ARMIRAN BETON
	ARMIRAN BETON - PREFABRICIRAN
	PODLOŽNI BETON
	JEKLO
	ALUMINIJ
	OSB PLOŠČE
	SILIKATNI ZIDAKI
	TOPLOTNA IZOLACIJA - PURENIT
	TOPLOTNA IZOLACIJA - XPS
	TOPLOTNA IZOLACIJA - EPS
	TOPLOTNA IZOLACIJA - PIR
	TOPLOTNA IZOLACIJA - MEHKA KAMENA VOLNA
	TOPLOTNA IZOLACIJA - TRDA KAMENA VOLNA
	HIDROIZOLACIJA
	MAVČNOKARTONASTA PLOŠČA GKB
	STEKLO
	CEMENTNO LEPILO
	CEMENTNI ESTRIH
	GRAMOZ
	ZEMLJA
	SPUŠČEN KOVINSKI STROP
	OBSTOJEČE
	RAVNINA ZA PREZRAČEVALNE KANALE
	HIBOND PLOČEVINA

Opombe
Notes

Absolutna kota
Altitude / Geo Level 0
±0,00 = 272,50

Geo referencirana lokacija.
Location Data

Latitude: 46.56036051738332
Longitude: 15.640504030882771

Zemljiška lokacija.
Plot Location

K.O. Maribor Grad

parc.št. 1401/4

STYRIA ARHITEKTURA
T +386 /2/ 228 29 88
F +386 /2/ 228 29 89
E info@styria.si
STYRIA ARHITEKTURA D.O.O.
CANKARJEVA ULICA 6E / SI-2000 MARIBOR
WWW.STYRIA.SI

Naročnik
Client
Srednja elektro računalniška šola Maribor
Smetanova ulica 6, SI - 2000 Maribor

Investitor
Real Property
Ministrstvo za izobraževanje, znanost in šport
Masarykova c. 16 SI-1000 Ljubljana, Slovenija

SCRS Uspeh ni naključen
Srednja elektro-računalniška šola Maribor

Naziv gradnje
Project
SERŠ - prizidava dvigala vhod Gospsovetska c.9

Faza
Project Stage
PZI - Projekt za izvedbo

Vrsta risbe
Drawing Title
Prerez AA in CC

Vrsta prikaza
Type of drawing
TLORISI in PREREZI

Merilo
Scale
1:50, 1:100

Vrsta načrta
Project type
NAČRT ARHITEKTURE

Datum projekta
Project Date
MAREC 2024

Št. projekta
Project Id
2022/17

Datum izdaja
Publishing Date
torek, 23. september 2025

Projektant
Architectural design
STYRIA ARHITEKTURA d.o.o.
Cankarjeva ulica 6E SI - 2000 Maribor Slovenija

Odgovorna oseba proj.
Director
David Mišič, Mag.Arch.

Vodja projekta
Project Leader
David Mišič, Mag.Arch. ZAPS A-1211

Koordinator
Project Manager
Jernej METEŽ, dipl.in2.grad.;

Sodelavci
Project members
Jakob DUGONIK, uni.dipl.in2.arh.;

Kontakt
Contact
info@styria.si

Kontakt
Contact
jernej@styria.si

Datoteka
File Path
D:\2018_06_05 SERŠ Maribor\—dvigalo gospsovetska\Archicad\SERŠ PRIZIDEK GOSPOSVETSKA SEPTEMBER 2025.pln

Št. načrta
Drawing Nr
1.02.8