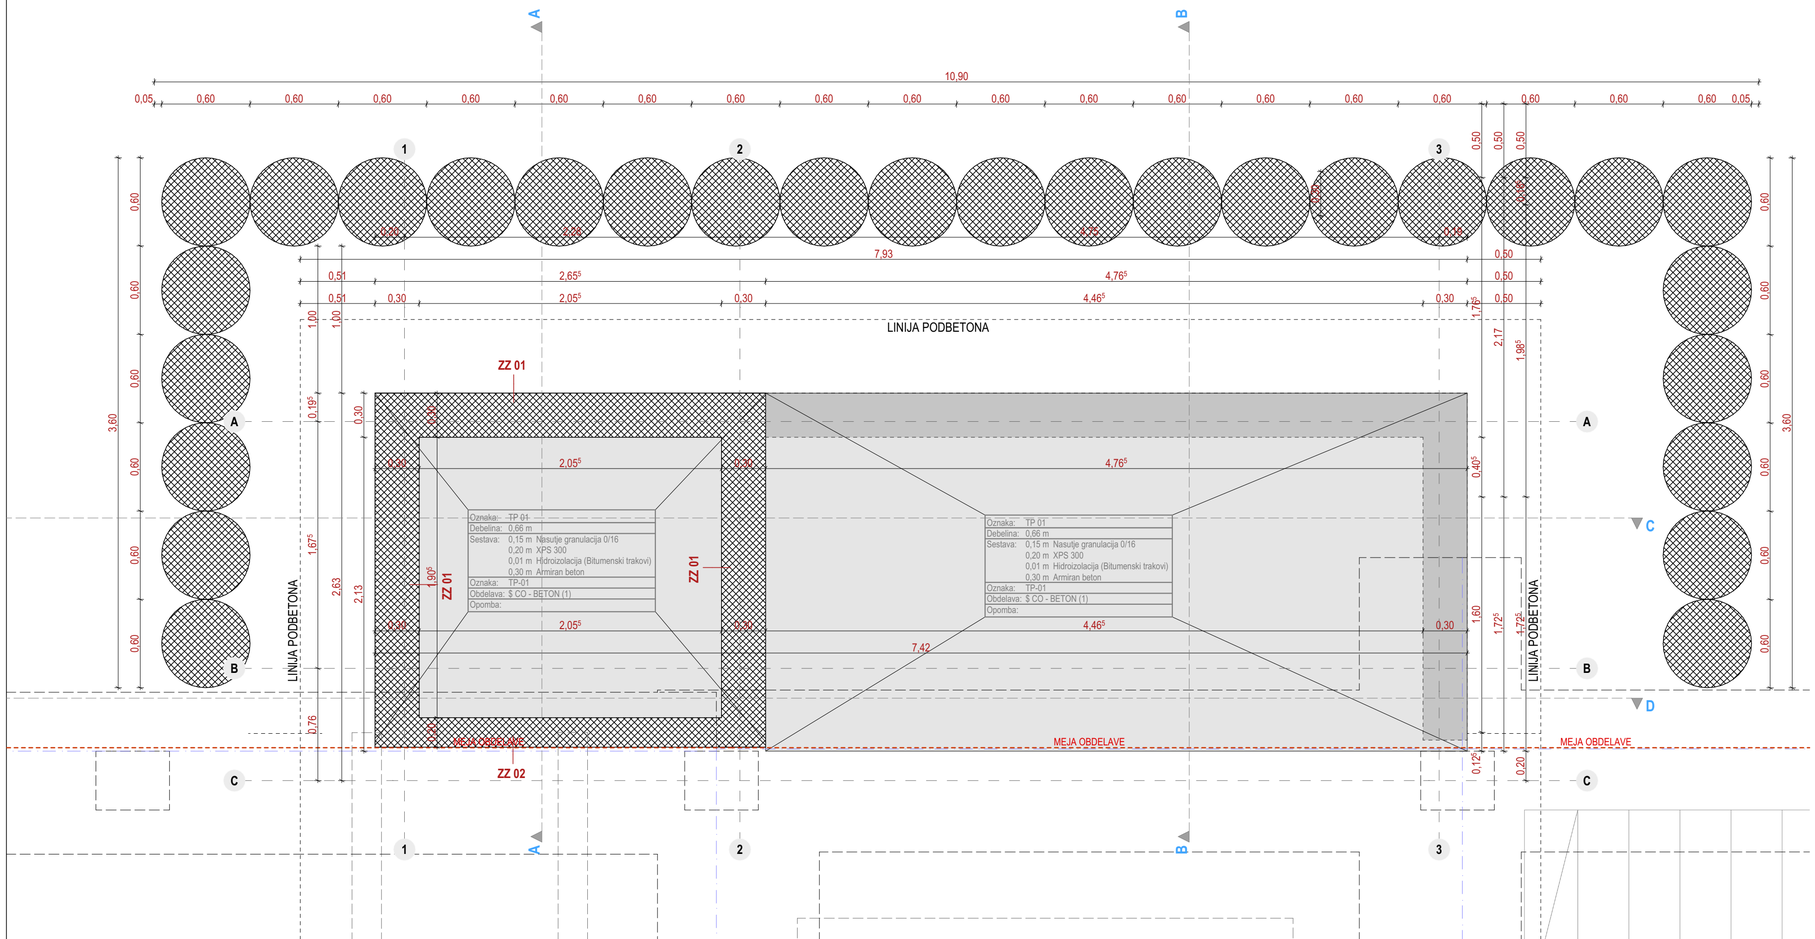


2 AB stene temelji

Oznaka	Prerez	Sestava	Volumen [m3]	Skupna debelina [m]	Površina znotraj [m2]	Površina zunaj [m2]
ZZ 01		XPS 300; Hidroizolacija (Bitumenski trakovi); Armiran beton	2,61	0,46	5,26	6,61

2 AB temeljne plošče

Oznaka	Prerez	Sestava	Volumen[m3]	Skupna debelina [m]	Površina [m2]
TP 01		Armiran beton; Hidroizolacija (Bitumenski trakovi); XPS 300; Nasutje granulacija 0/16	11,19	0,66	17,97

Legenda materialov
Building material legend

	ARMIRAN BETON
	TOPLOTNA IZOLACIJA - XPS
	POZICIJE AB KLETNIH ZIDOV

Opombe
Notes

Absolutna kota: ±0,00 = 272,50
Altitude (Sea Level)

Geo referencirana lokacija:
Location Data

Latitude: 46.56036051738332
Longitude: 15.64054030082771

Zemljiška lokacija:
Plot Location

K.O. Maribor Grad

parc.št. 1401/4

STYRIA ARHITEKTURA
T +386 /2/ 228 29 88
F +386 /2/ 228 29 89
E INFO@STYRIA.SI
STYRIA ARHITEKTURA D.O.O.
CANKARJEVA ULICA 6E / SI-2000 MARIBOR
WWW.STYRIA.SI

Naročnik
Client
Srednja elektro računalniška šola Maribor
Smetanova ulica 6, SI - 2000 Maribor

Investitor
Real Property
Ministrstvo za izobraževanje, znanost in šport
Masarykova c.16 SI-1000 Ljubljana, Slovenija

SERS Uspeh ni naključen
Srednja elektro-računalniška šola Maribor

Naziv gradnje *Project*	**SERŠ - prizidava dvigala vhod Gosposvetska c.9**
Faza *Project Stage*	**PZI - Projekt za izvedbo**
Vrsta risbe *Drawing Title*	**Tloris temeljev**
Vrsta prikaza *Type of drawing*	GRADBENI PRIKAZI
Merilo *Scale*	1:25, 1:1, 1:100
Vrsta načrta *Project type*	**NAČRT ARHITEKTURE**
Datum projekta *Project Date*	MAREC 2024
Št. projekta *Project Nr*	**2022/17**
Datum izdaja *Publishing Date*	petek, 19. september 2025

Projektant *Architectural design*: **STYRIA ARHITEKTURA d.o.o.**, Cankarjeva ulica 6E SI - 2000 Maribor Slovenija
Odgovorna oseba proj. *Director*: David Mišič, Mag.Arch.
Vodja projekta *Project Leader*: David Mišič, Mag.Arch. ZAPS A-1211
Koordinator *Project Manager*: Jernej METEŽ, dipl.inž.grad.;
Sodelavci *Project members*: Jakob DUGONIK, uni.dipl.inž.arh.;
Kontakt *Contact*: info@styria.si
Kontakt *Contact*: jernej@styria.si

Datoteka *File Path*: D:\2018_06_05 SERŠ Maribor\— dvigalo gosposvetska\Archicad\SERŠ PRIZIDEK GOSPOSVETSKA SEPTEMBER 2025.pln

Št. načrta *Drawing Nr*: **1.03.1**