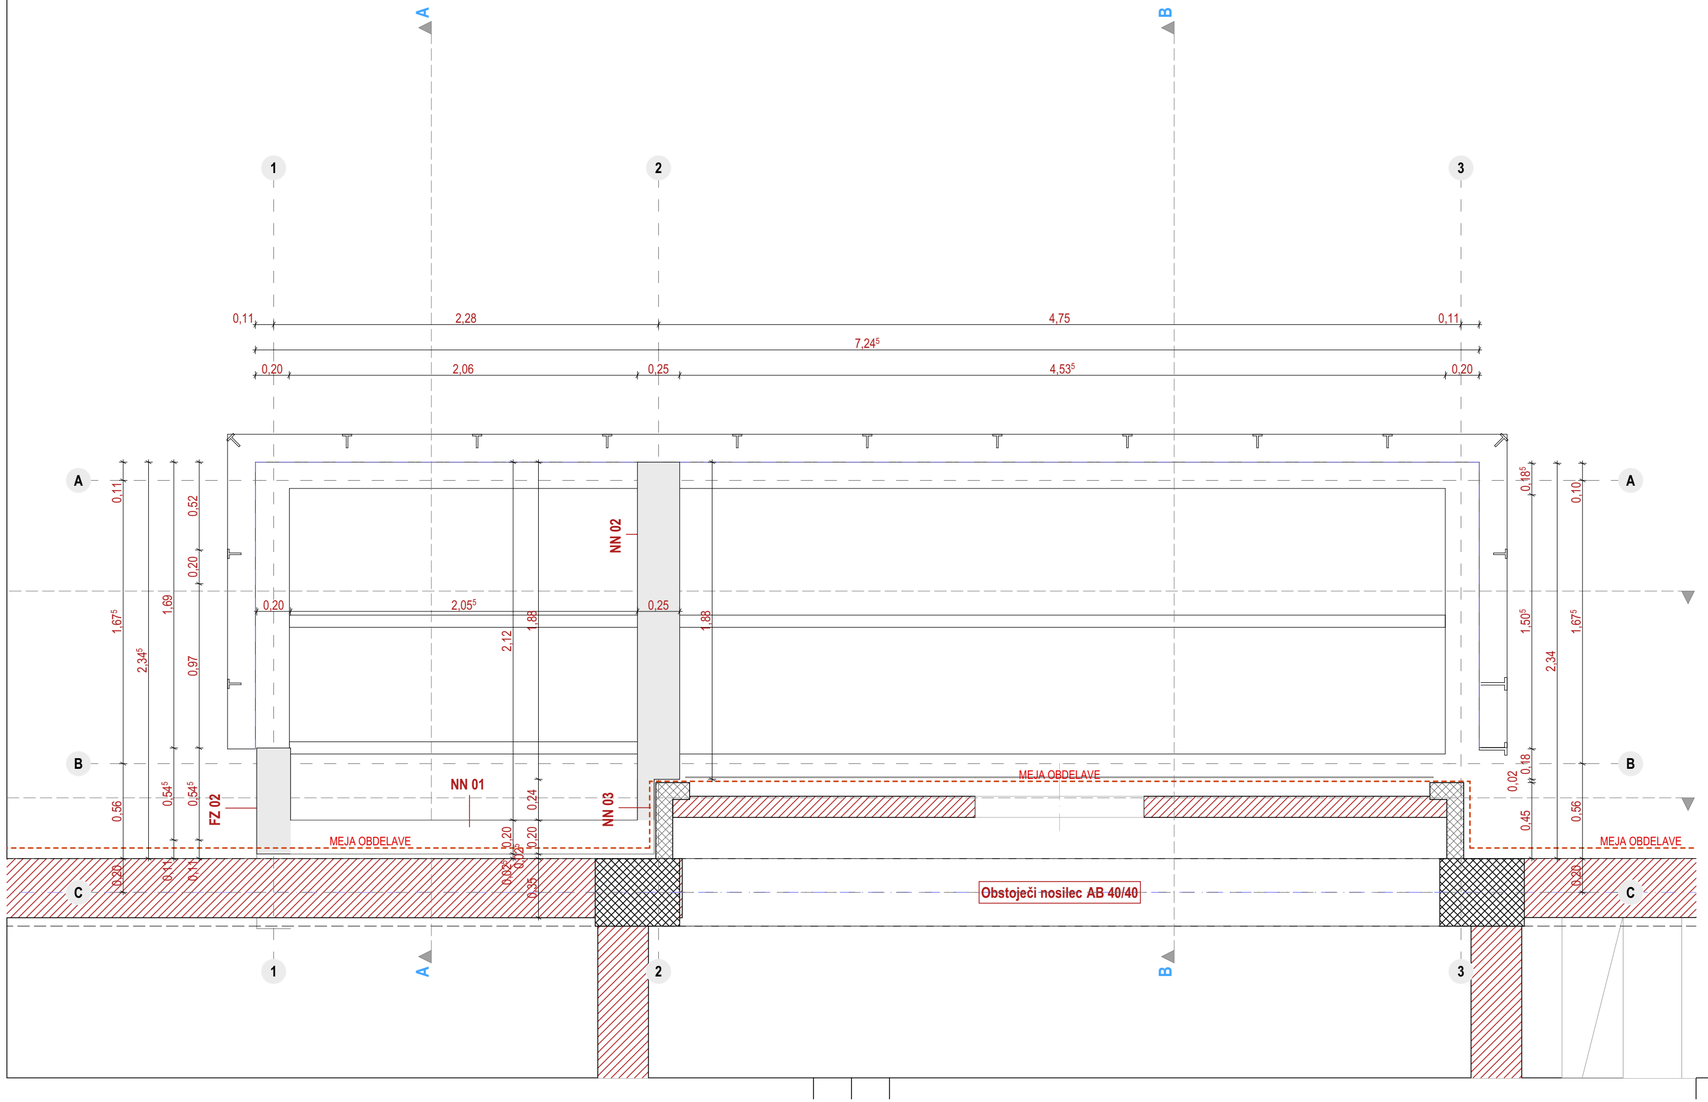


2 AB stene ostešje

Oznaka	Prerez	Sestava	Volumen [m3]	Skupna debelina [m]	Površina znotraj [m2]	Površina zunaj [m2]
FZ 01		Pocinkana pločevina; Zračna plast; Izolacija - Kamena volna trda; Armiran beton	0,18	0,45	0,41	0,41
NN 01		Armiran beton	0,17	0,20	0,86	0,86
NN 02		Armiran beton	0,19	0,25	0,75	0,75
NN 03		Armiran beton	0,01	0,10	0,10	0,10

Legenda materialov
Building material legend

	ARMIRAN BETON
	KOVINSKA KONSTRUKCIJA
	OPEKA
	BETON
	ARMIRAN BETON - OBSTOJEČ

Opombe
Notes

Absolutna kota:
Altitude (Sea Level)
±0,00 = 272,50

Geo referencirana lokacija:
Location Data
Latitude: 46.56036051738332
Longitude: 15.64054030082771

Zemljiška lokacija:
Plot Location
K.O. Maribor Grad

parc.št. 1401/4

STYRIA ARHITEKTURA
T +386 /2/ 228 29 88
F +386 /2/ 228 29 89
E INFO@STYRIA.SI
STYRIA ARHITEKTURA D.O.O.
CANKARJEVA ULICA 6E / SI-2000 MARIBOR
WWW.STYRIA.SI

Naročnik
Client
Srednja elektro računalniška šola Maribor
Smetanova ulica 6, SI - 2000 Maribor

Investitor
Real Property
Ministrstvo za izobraževanje, znanost in šport
Masarykova c.16 SI-1000 Ljubljana, Slovenija

SERS Uspeh ni naključen
Srednja elektro-računalniška šola Maribor

Naziv gradnje
Project
SERŠ - prizidava dvigala vhod Gosposvetska c.9

Faza
Project Stage
PZI - Projekt za izvedbo

Vrsta risbe
Drawing Title
Tloris ostrešja

Vrsta prikaza
Type of drawing
GRADBENI PRIKAZI

Merilo
Scale
1:25, 1:1, 1:100

Vrsta načrta
Project type
NAČRT ARHITEKTURE

Datum projekta
Project Date
MAREC 2024

Št. projekta
Project Id
2022/17

Datum izrisa
Publishing Date
petek, 19. september 2025

Projektant
Architectural design
STYRIA ARHITEKTURA d.o.o.
Cankarjeva ulica 6E SI - 2000 Maribor Slovenija

Odgovorna oseba proj.
Director
David Mišič, Mag.Arch.

Vodja projekta
Project Leader
David Mišič, Mag.Arch. ZAPS A-1211

Koordinator
Project Manager
Jernej METEŽ, dipl.inž.grad.;

Sodelavci
Project members
Jakob DUGONIK, uni.dipl.inž.arh.;

Kontakt
Contact
info@styria.si

Kontakt
Contact
jernej@styria.si

Datoteka
File Path
D:\2018_06_05 SERŠ Maribor\— dvigalo gosposvetska\Archicad\SERŠ PRIZIDEK GOSPOSVETSKA SEPTEMBER 2025.pln

Št. načrta
Drawing Nr.
1.03.6