
IES-05 Jeklena konstrukcija - 1.nadstropje			
Oznaka	**Supna dolžina profilov**	**Skupna teža profilov**	**Količina**
160x50x5	8,94	26,97	6
	8,94	**161,82**	
HEM180	1,46	133,01	1
HEM180	1,48	134,83	1
HEM180	4,50	409,95	1
HEM180	6,80	619,48	1
	14,24	**1297,27**	
	23,18	**1459,09**	

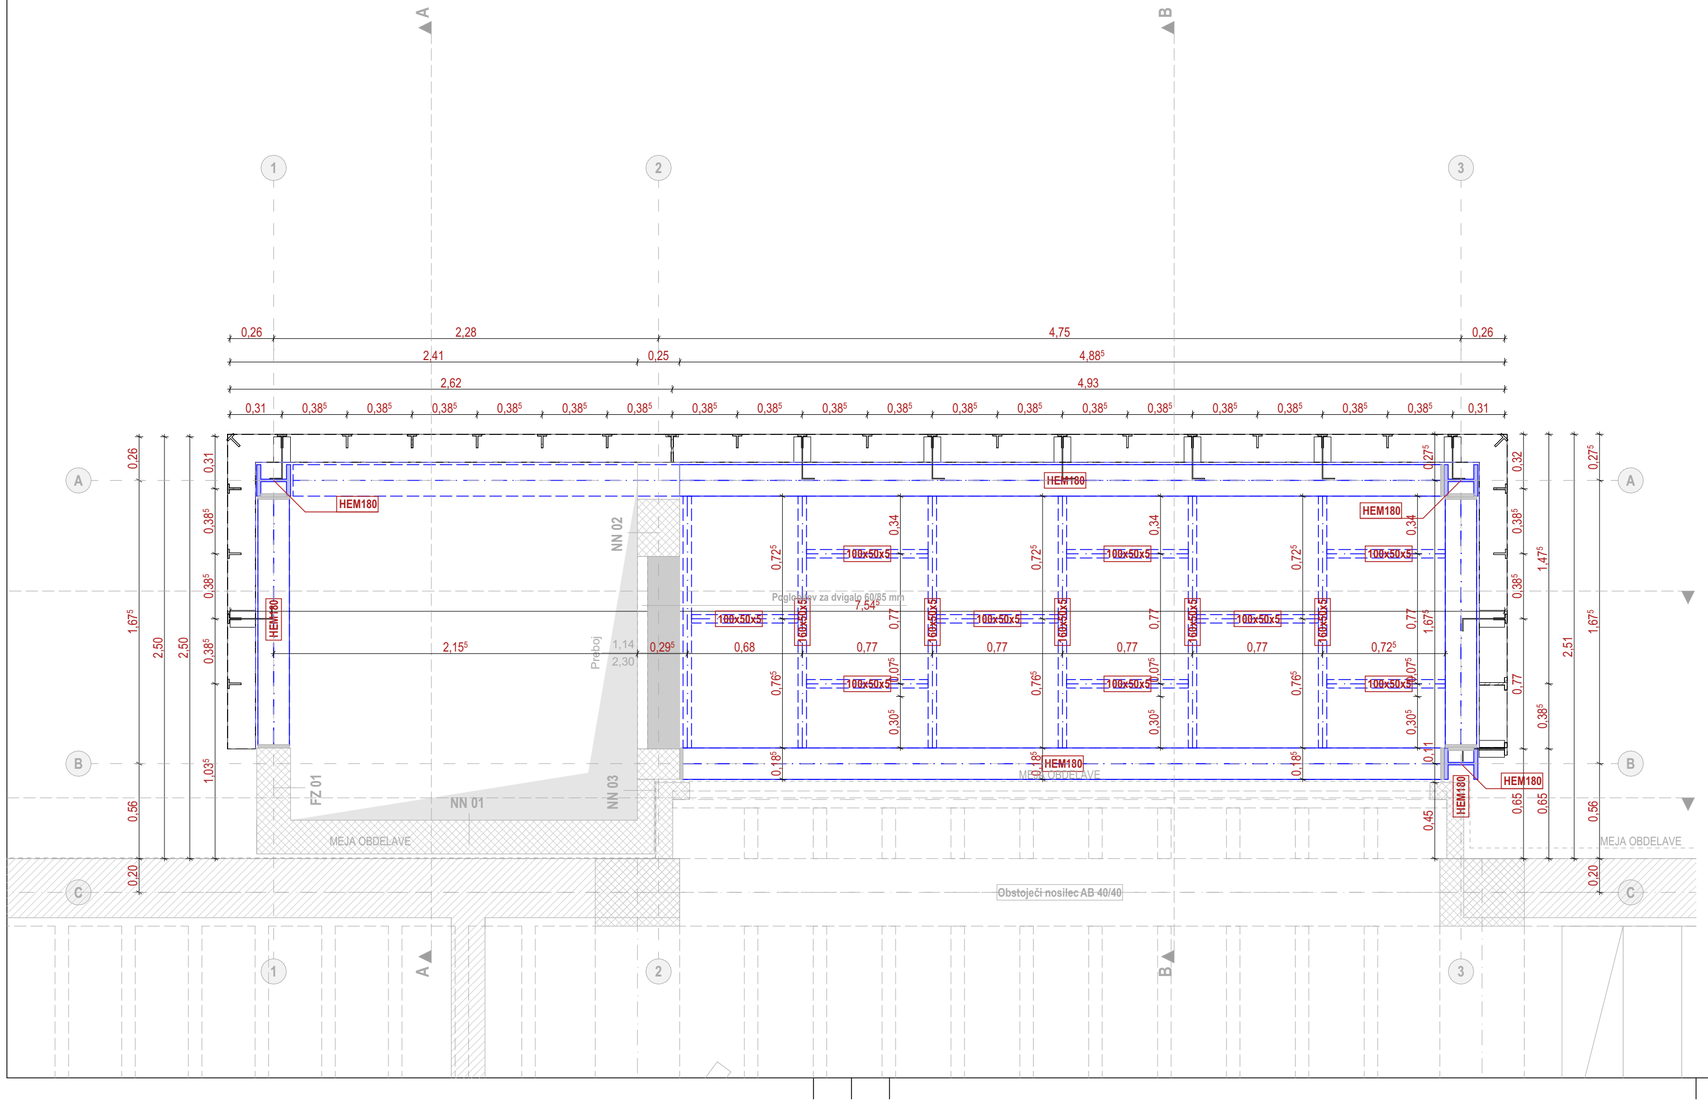

Opombe
Notes

Absolutna kota:
Altitude (Sea Level)
±0,00 = 272,50

Geo referencirana lokacija:
Location Data

Latitude: 46.56036051738332
Longitude: 15.64054030082771

Zemljiška lokacija:
Plot Location

K.O. Maribor Grad

parc.št. 1401/4

STYRIA ARHITEKTURA

T +386 /2/ 228 29 88
F +386 /2/ 228 29 89
E INFO@STYRIA.SI

STYRIA ARHITEKTURA D.O.O.
CANKARJEVA ULICA 6E / SI-2000 MARIBOR
WWW.STYRIA.SI

Naročnik
Client

Srednja elektro računalniška šola Maribor
Smetanova ulica 6, SI - 2000 Maribor

Investitor
Real Property

Ministrstvo za izobraževanje, znanost in šport
Masarykova c.16 SI-1000 Ljubljana, Slovenija

SERS Uspeh ni naključen
Srednja elektro-računalniška šola Maribor

Naziv gradnje
Project

SERŠ - prizidava dvigala vhod Gosposvetska c.9

Faza
Project Stage

PZI - Projekt za izvedbo

Vrsta risbe
Drawing Title

Prikaz nosilne konstrukcije 1.nadstropje

Vrsta prikaza
Type of drawing

KLJUČAVNIČARSKI PRIKAZI

Merilo
Scale

1:1, 1:25

Vrsta načrta
Project type

NAČRT ARHITEKTURE

Datum projekta
Project Date

MAREC 2024

Št. projekta
Project Id

2022/17

Datum izdaje
Publishing Date

petek, 19. september 2025

Projektant
Architectural design

STYRIA ARHITEKTURA d.o.o.
Cankarjeva ulica 6E SI - 2000 Maribor Slovenija

Odgovorna oseba proj.
Director

David Mišič, Mag.Arch.

Vodja projekta
Project Leader

David Mišič, Mag.Arch. ZAPS A-1211

Koordinator
Project Manager

Jernej METEŽ, dipl.inž.grad.;

Sodelavci
Project members

Jakob DUGONIK, uni.dipl.inž.arh.;

Kontakt
Contact

info@styria.si

Kontakt
Contact

jernej@styria.si

Datoteka
File Path

D:\2018_06_05 SERŠ Maribor\— dvigalo gosposvetska\Archicad\SERŠ PRIZIDEK GOSPOSVETSKA SEPTEMBER 2025.pln

Št. načrta
Drawing Nr.

1.04.3