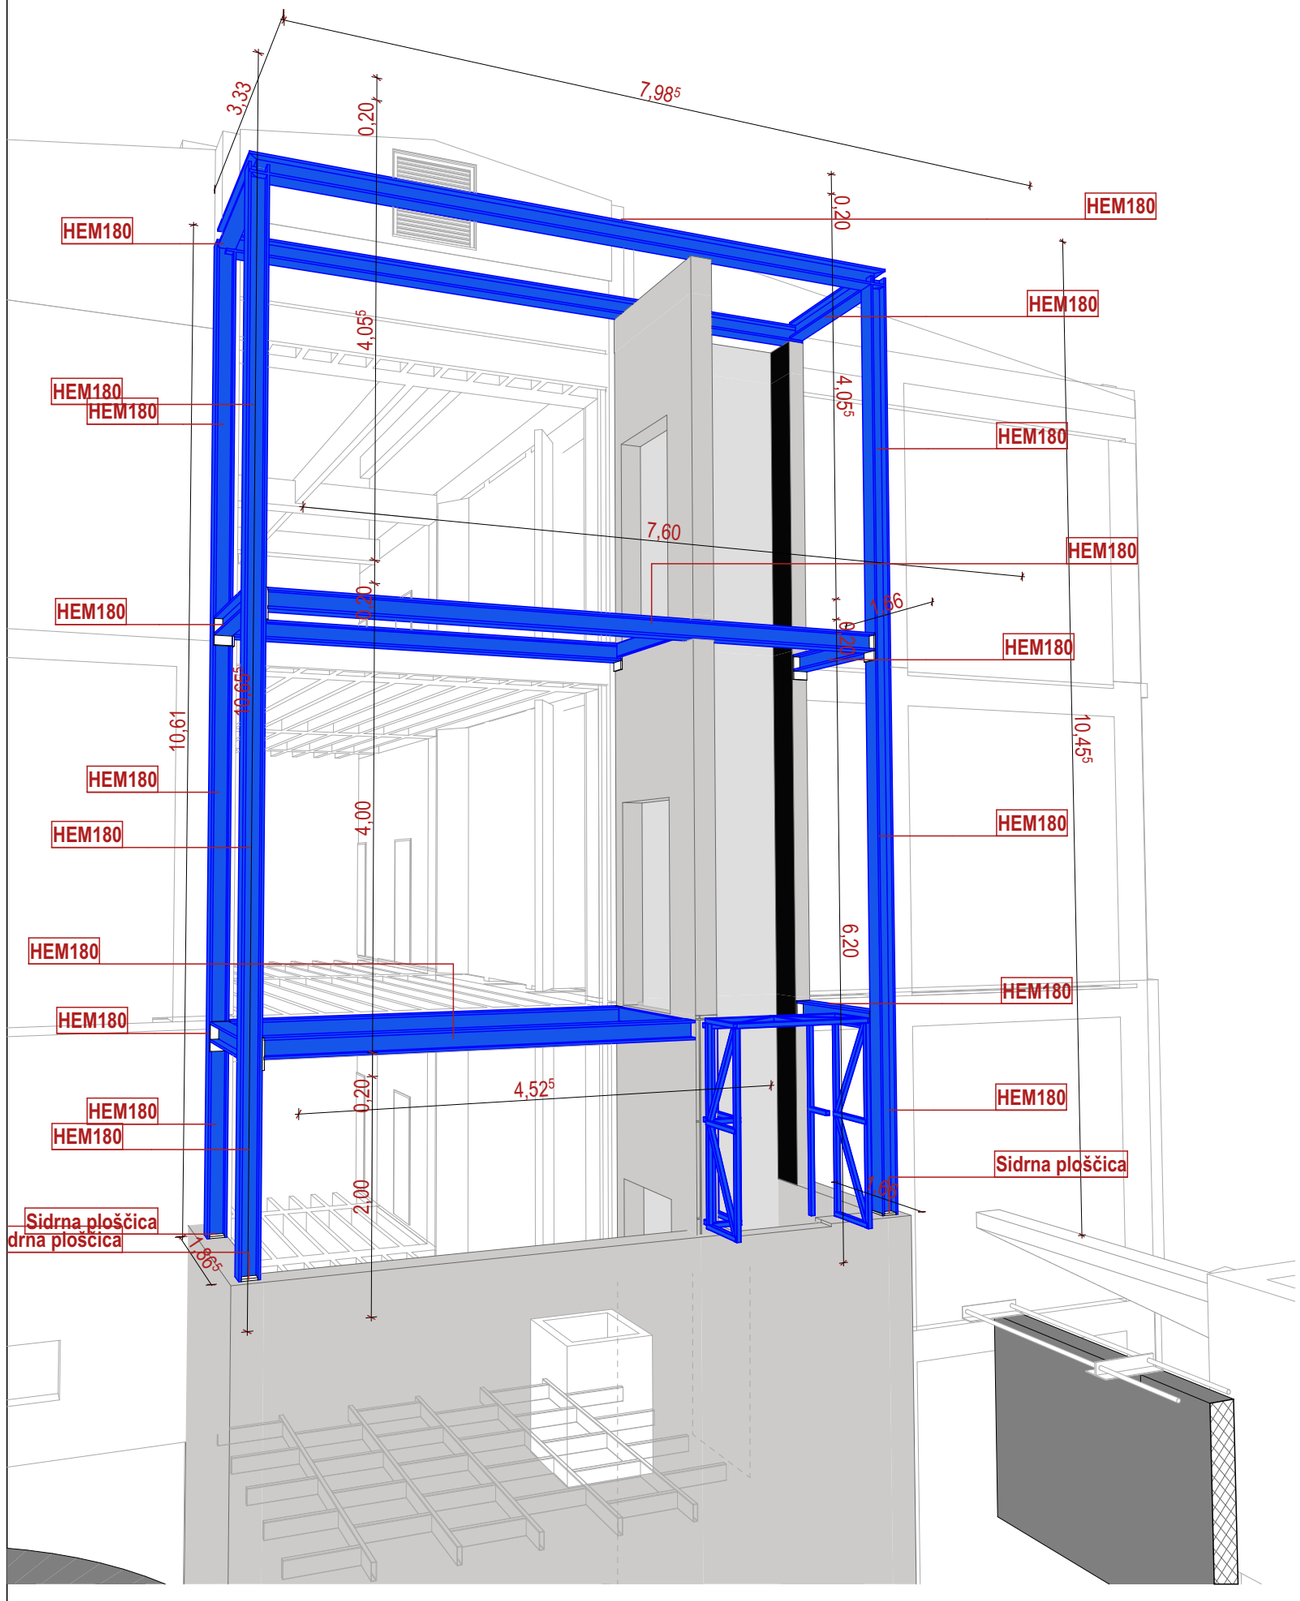


IES-05 Jeklena konstrukcija - vse etaže				
Oznaka	**Etaža**	**Skupna dolžina profilov**	**Skupna teža profilov**	**Količina**
100x50x5				
	Klet	8,30	---	12
	Pritličje	6,36	---	9
	Nadstropje 1	6,35	---	9
	Nadstropje 2	9,98	---	14
		30,99	**0,00**	
160x50x5				
	Klet	17,59	318,38	13
	Pritličje	9,00	162,90	6
	Nadstropje 1	8,94	161,81	6
	Nadstropje 2	11,92	215,75	8
		47,45	**858,83**	
HEM180				
	Klet	4,50	409,95	1
	Pritličje	43,26	3940,99	7
	Nadstropje 1	14,24	1297,26	4
	Podstrešje	17,72	1614,29	4
		79,72	**7262,51**	
		158,16	**8121,34**	

Opombe
Notes

Absolutna kota:
Altitude (Sea Level) **±0,00 = 272,50**

Geo referencirana lokacija:
Location Data

Latitude: 46.56036051738332
Longitude: 15.64054030082771

Zemljiška lokacija:
Plot Location

K.O. Maribor Grad

parc.št. 1401/4

STYRIA ARHITEKTURA
T +386 /2/ 228 29 88
F +386 /2/ 228 29 89
E INFO@STYRIA.SI
STYRIA ARHITEKTURA D.O.O.
CANKARJEVA ULICA 6E / SI-2000 MARIBOR
WWW.STYRIA.SI

Naročnik
Client
Srednja elektro računalniška šola Maribor
Smetanova ulica 6, SI - 2000 Maribor

Investitor
Real Property
Ministrstvo za izobraževanje, znanost in šport
Masarykova c.16 SI-1000 Ljubljana, Slovenija

SERS Uspeh ni naključen
Srednja elektro-računalniška šola Maribor

Naziv gradnje
Project
SERŠ - prizidava dvigala vhod Gosposvetska c.9

Faza
Project Stage
PZI - Projekt za izvedbo

Vrsta risbe
Drawing Title
Prikaz nosilne konstrukcije

Vrsta prikaza
Type of drawing
KLJUČAVNIČARSKI PRIKAZI

Merilo
Scale
1:1, 1:150

Vrsta načrta
Project type
NAČRT ARHITEKTURE

Datum projekta
Project Date
MAREC 2024

Št. projekta
Project Id
2022/17

Datum iztisa
Publishing Date
petek, 19. september 2025

Projektant
Architectural design
STYRIA ARHITEKTURA d.o.o.
Cankarjeva ulica 6E SI - 2000 Maribor Slovenija

Odgovorna oseba proj.
Director
David Mišič, Mag.Arch.

Vodja projekta
Project Leader
David Mišič, Mag.Arch. ZAPS A-1211

Koordinator
Project Manager
Jernej METEŽ, dipl.inž.grad.;

Sodelavci
Project members
Jakob DUGONIK, uni.dipl.inž.arh.;

Kontakt
Contact
info@styria.si

Kontakt
Contact
jernej@styria.si

Datoteka
File Path
D:\2018_06_05 SERŠ Maribor\~ dvigalo gosposvetska\Archicad\SERŠ PRIZIDEK GOSPOSVETSKA SEPTEMBER 2025.pln

Št. načrta
Drawig Nr.
1.04.6