
AKCELEROGRAF na prosti površini

Okrogel presek - betonske cevi za kanalizacijo ali salonitne cevi
Globina jaška: do trdne podlage; min. 1m

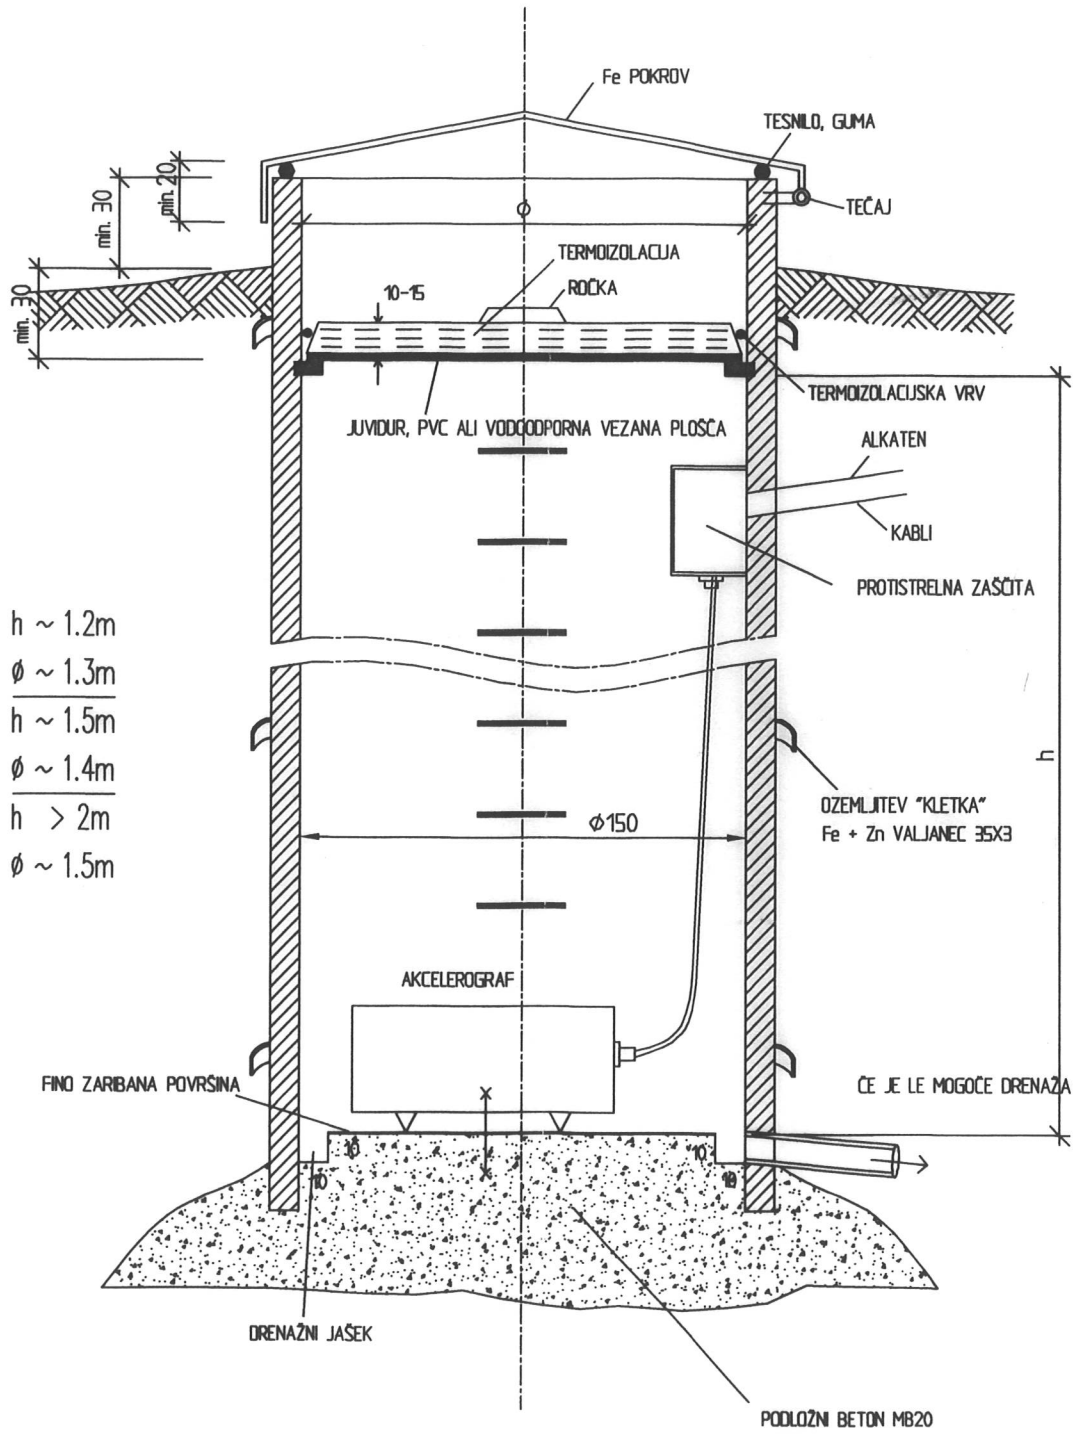

This drawing is the property of IBE, d.d. Consulting Engineers Ljubljana, and is not to be copied or used without its written permission.

Ta načrt je last IBE, d.d. LJUBLJANA. Kopiranje ali uporaba v druge namene je dovoljena le s pisnim dovoljenjem.

Sprememba	Opis spremembe	Datum	Podpis
A	Dopolnitev za PZR	mar. 2001	

Investitor: DRAVSKE ELEKTRARNE MARIBOR, d.o.o.

Projektivno podjetje: IBE, d.d., svetovanje, projektiranje in inženiring — IBE Consulting Engineers — LJUBLJANA, SLOVENIJA

Identifikacijska številka projektivnega podjetja: IZS 0385

	Ime in priimek	Identifikacijska številka	Podpis	Datum podpisa
Odgovorni projektant:	dr. B. ZADNIK	G-0626		mar. 2001
Odgovorni vodja projekta:	dr. B. ZADNIK	G-0626		mar. 2001
Obdelal:	N. STOJIČ			mar. 2001
Preveril:	dr. A. ŠIRCA	G-1509		mar. 2001

Datum izdelave: mar. 2001 | Merilo: 1:25

Objekt: POTRESNA OPAZOVALNICA

Del objekta: PEHD JAŠEK


Vsebina risbe: PREČNI PREREZ PEHD JAŠEK ϕ150cm

Vrsta projekta	PZR	Številka projekta	H1XX.S0-A301/70
Klasifikacijska oznaka:	V A - - - - - - - - -	Stran/št. strank	
Identifikacijska oznaka:	H 1 X X - - 6 G 8 0 0 2	A	


G8002XVA.DWG

OSNOVNA HRIBINA NA POVRŠINI MERILO 1:25

Kvadratni presek iz AB jaška

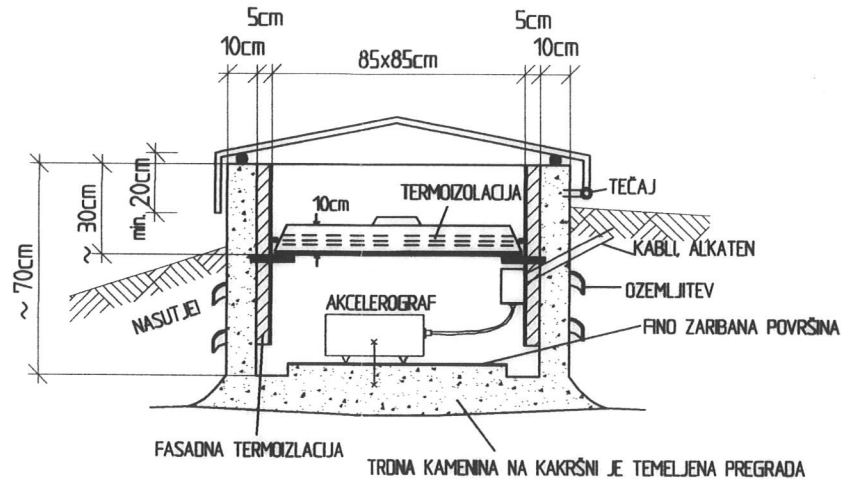


V KONTROLNEM HODNIKU

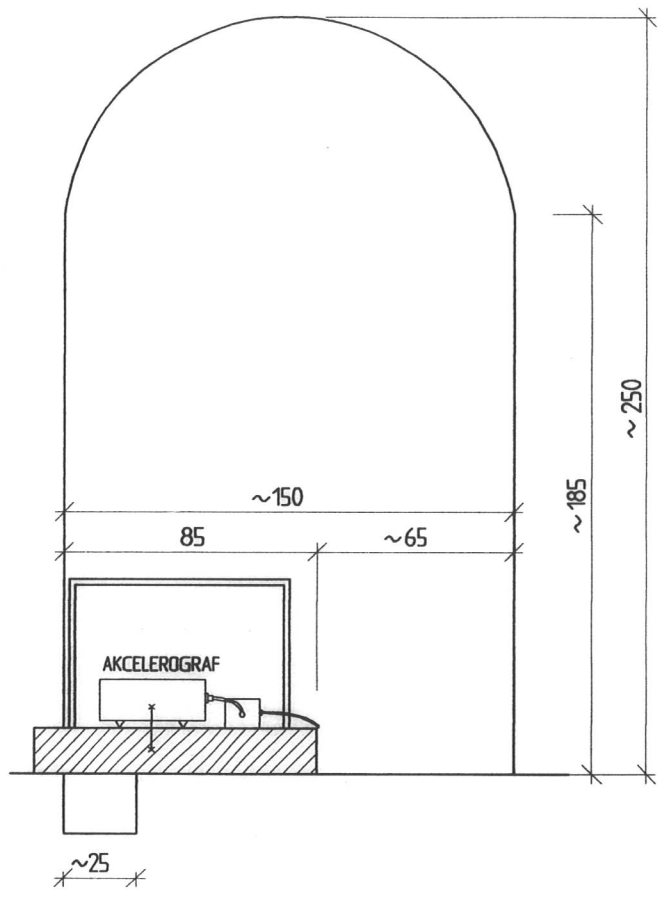

KRONA PREGRADE

Primerna omarica, gotov izdelek.
Dimenzije odvisne od izbrane opreme.
Podane so približne največje mere.
Omarica na prostem mora imeti zračenje in ozemljitev.

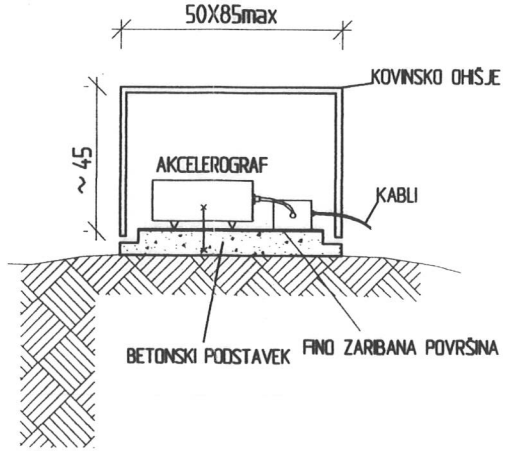

This drawing is the property of IBE, d.d. Consulting Engineers Ljubljana, and is not to be copied or used without its written permission.

Ta načrt je last IBE, d.d. LJUBLJANA. Kopiranje ali uporaba za druge namene je dovoljena le s pisnim dovoljenjem.

Sprememba:	Opis spremembe:	Datum:	Podpis:
A	Dopolnitev za PZR	mar. 2001	

Investitor: DRAVSKE ELEKTRARNE MARIBOR, d.o.o.

Objekt: POTRESNA OPAZOVALNICA

Projektivno podjetje: IBE, d.d., svetovanje, projektiranje in inženiring — IBE Consulting Engineers — LJUBLJANA, SLOVENIJA

Del objekta: BETONSKI JAŠEK

Identifikacijska številka projektivnega podjetja: IZS 0385


Vsebina risbe: PREČNI PREREZ BETONSKI JAŠEK

	Ime in priimek:	Identifikacijska številka:	Podpis:	Datum podpisa:
Odgovorni projektant:	dr. B. ZADNIK	G-0626		mar. 2001
Odgovorni vodja projekta:	dr. B. ZADNIK	G-0626		mar. 2001
Obdelal:	N. STOJIČ			mar. 2001
Prevzel:	dr. A. ŠIRCA	G-1509		mar. 2001

Datum izdelave: mar. 2001 | Merilo: /

Vrsta projekta:	PZR	Številka projekta:	H1XX.S0-A301/70
Klasifikacijska oznaka:	V, A, - - - - - - - - -	Stran/št. strani:	
Identifikacijska oznaka:	H 1 X X - - 6 G 8 0 0 1		A

G8001XVA.DWG

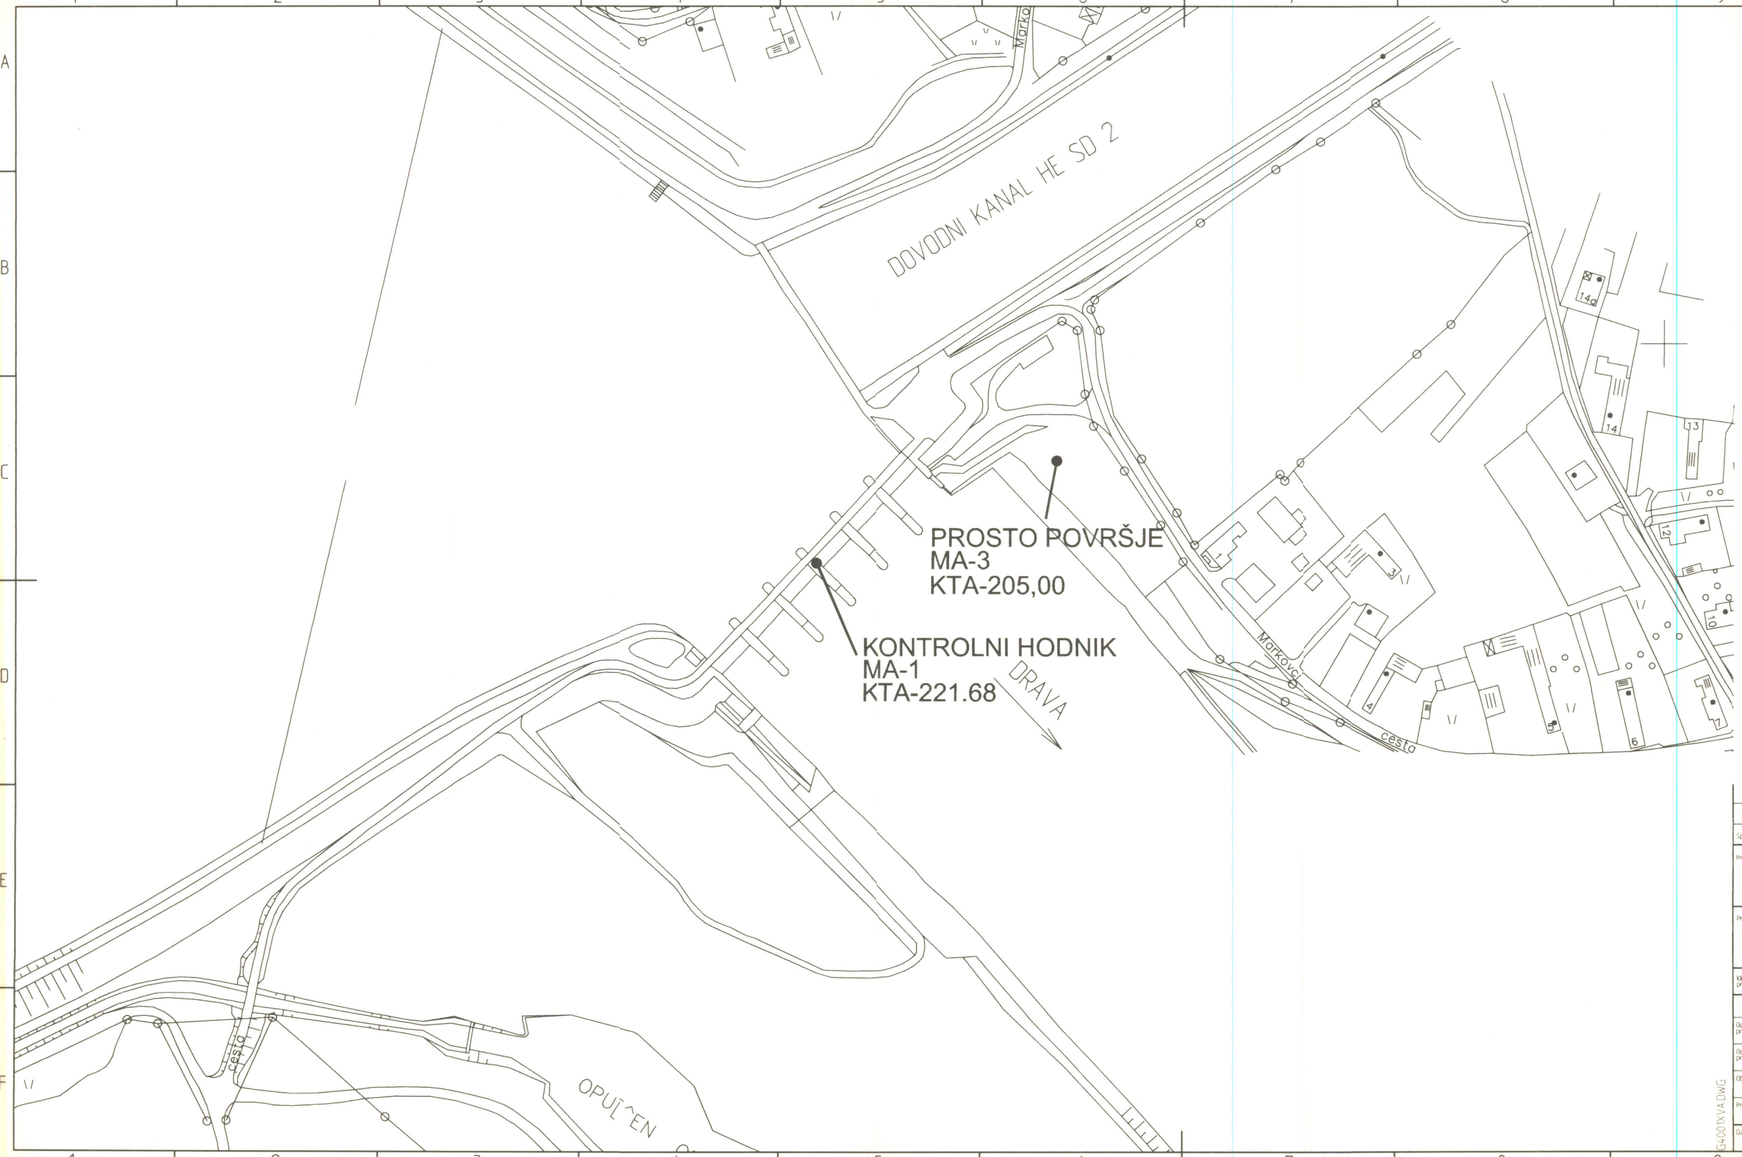

Sprememba	Opis spremembe	Datum	Podpis
A	Dopolnitev za PZR	mar. 2001	

Investitor: DRAVSKE ELEKTRARNE MARIBOR, d.d.o.

Projektivno podjetje: IBE, d.d., svetovanje, projektiranje in inženiring — IBE Consulting Engineers — LJUBLJANA, SLOVENIJA

Identifikacijska številka projektnega podjetja: IZS 0385

	Ime in priimek	Identifikacijska številka	Podpis	Datum podpisa
Odgovorni projektant	dr. B. ZADNIK	G-0626		mar. 2001
Odgovorni vodja projekta	dr. B. ZADNIK	G-0626		mar. 2001
Obdelal	N. STOJIČ			mar. 20011
Pregledal	dr. A. ŠIRCA	G-1509		mar. 2001

Datum oddaje: mar. 2001 — Merilo: /

Objekt: HE JEZ MARKOVCI

Del objekta: LOKACIJE SEIZMOLOŠKIH OPAZOVALNIC


Vsebina risbe: SITUACIJA

Vrsta projekta	PZR	Številka projekta	H1XX.S0-A301/70
Klasifikacijska oznaka	V A - - - - - - - -	Stran/št. strani	
Identifikacijska oznaka	H 1 M A - - 6 G 4 0 0 1		A

G4-001XYA.DWG

Ta načrt je last IBE d.d. LJUBLJANA. Kopiranje ali uporaba brez dovoljenja ni dovoljena!

This drawing is the property of IBE, d.d. Consulting Engineers Ljubljana and is not to be copied or used without his written permission

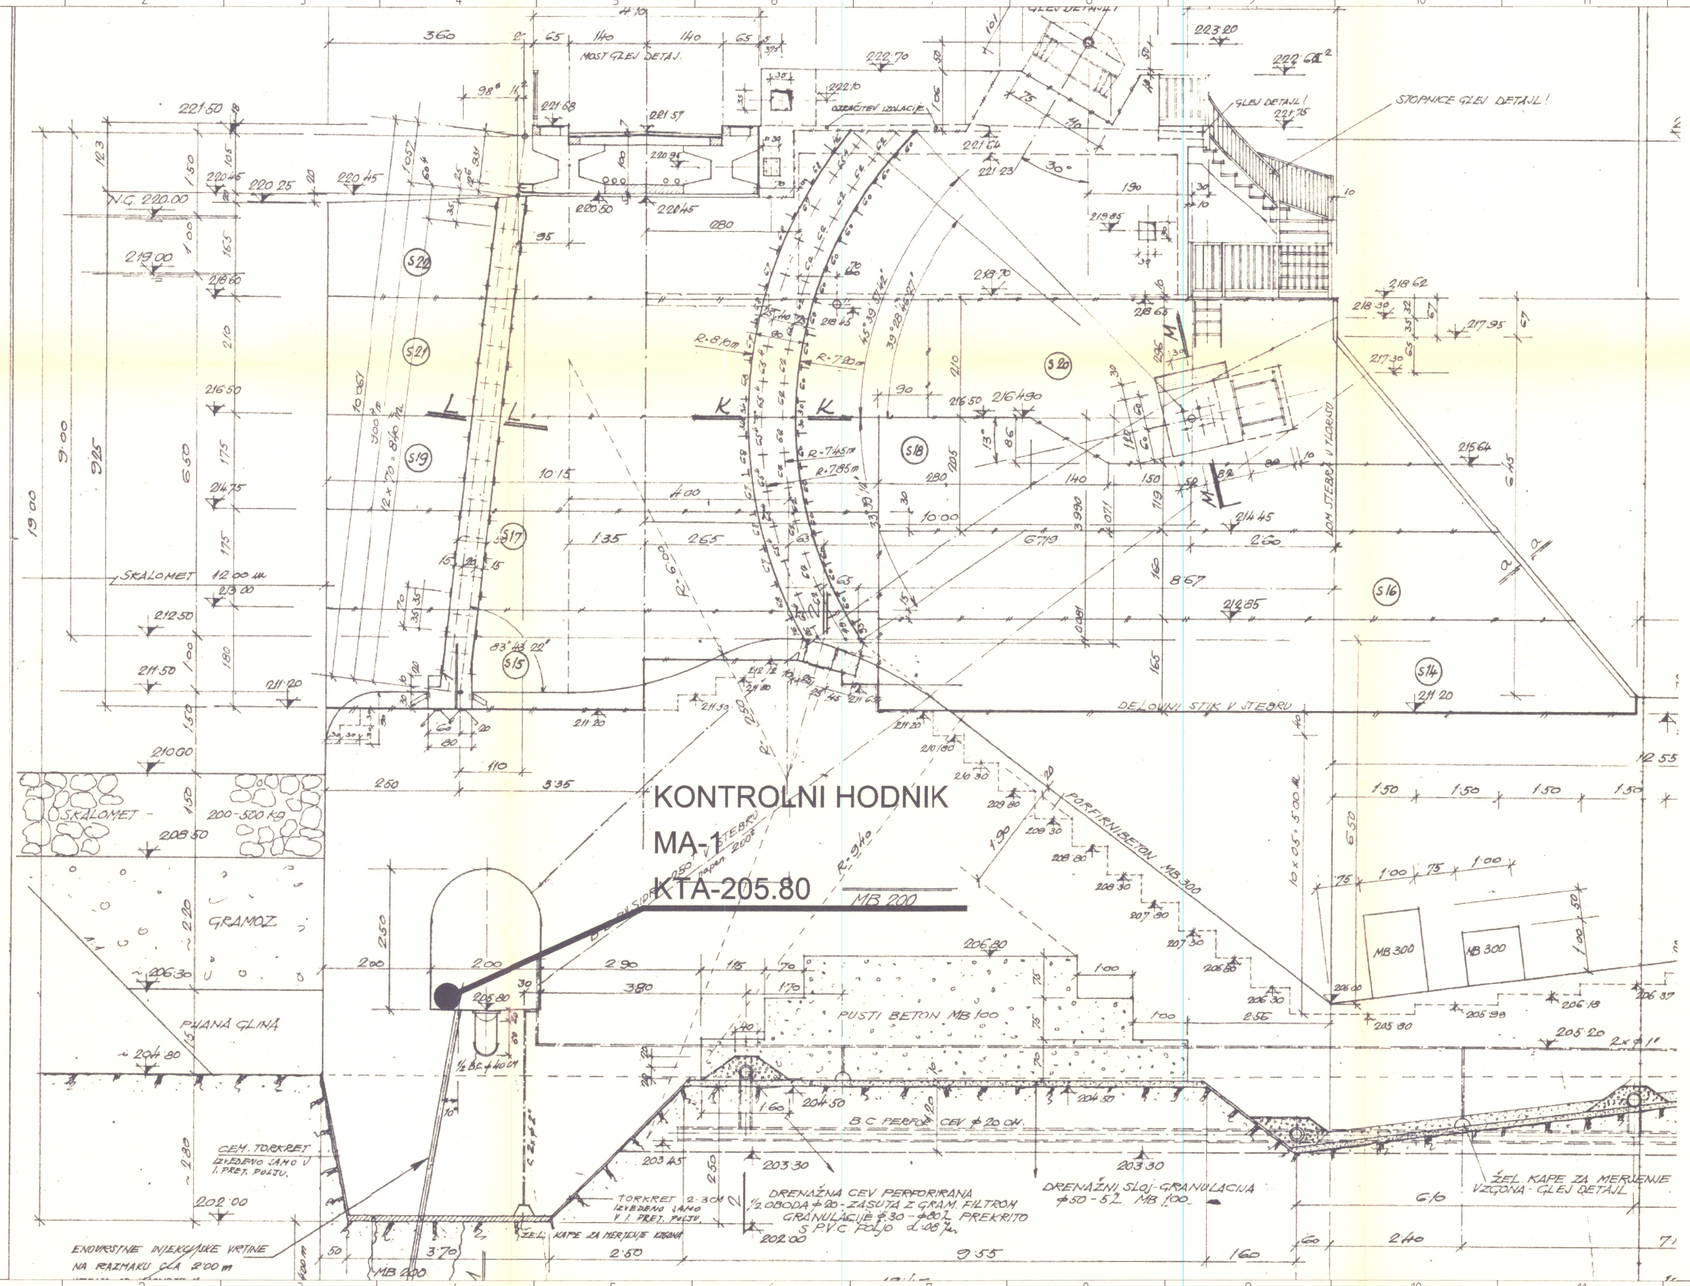

A	Dopolnitev za PZR			mar. 2001
Spremenba	Opis spremembe			Datum / Podpis

Investitor: DRAVSKE ELEKTRARNE MARIBOR, d.o.o.

Projektivno podjetje: IBE, d.d., svetovanje, projektiranje in inženiring — IBE Consulting Engineers — LJUBLJANA, SLOVENIJA

Identifikacijska številka projektnega projekta: IZS 0315

Objekt: HE JEZ MARKOVCI

Del objekta: PRETOČNO POLJE - LOK. INŠTRUMENTOV

Vsebina risbe: VZDOLŽNI PREREZ


	Ime in priimek	Identifikacijska številka	Podpis	Datum podpisa
Odgovorni projektant:	dr. B. ZADNIK	G-0626		mar. 2001
Odgovorni vodja projekta:	dr. B. ZADNIK	G-0626		mar. 2001
Obdelal:	N. STOJIĆ			mar. 2001
Preveril:	dr. A. SRCA	G-1509		mar. 2001
Datum izdelave:	mar. 2001	Merilo:		

Vrsta projekta: PZR | Številka projekta: H1XX.S0-A301/70

Identifikacijska oznaka: V, A, - - - - - - - | Stran/št. strank:

Identifikacijska oznaka: H 1 M A - - 6 G 4 0 0 2 | A

15400YKVA.DWG

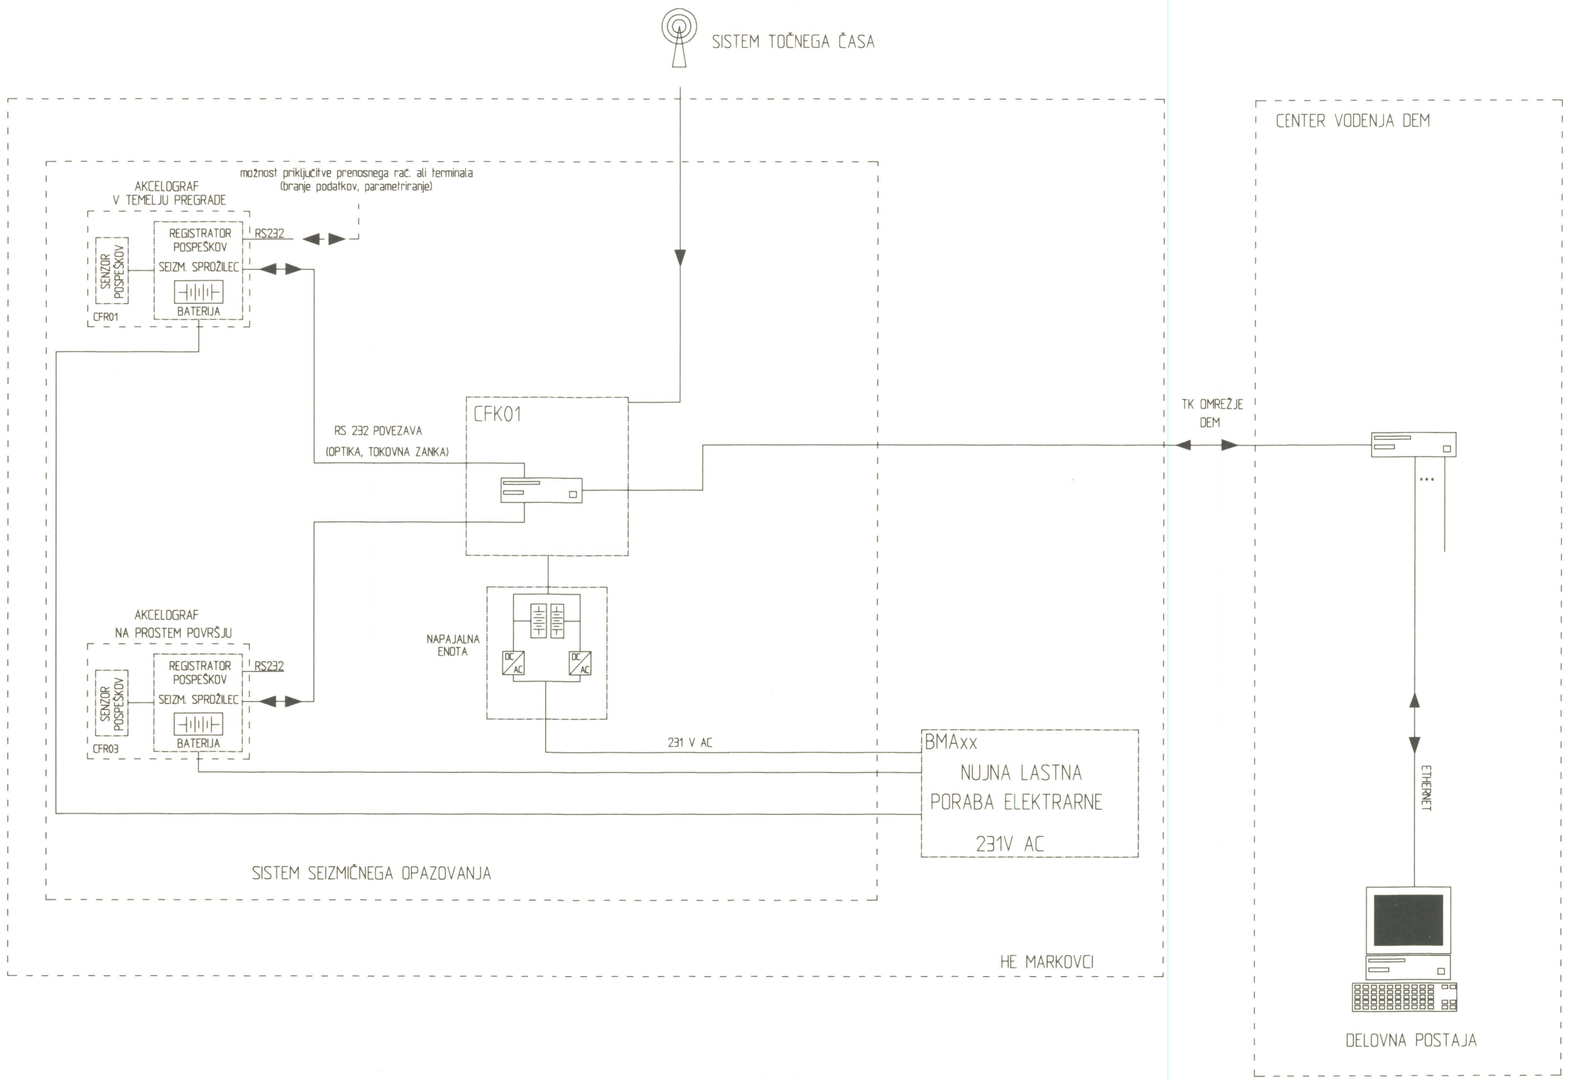

Ta načrt je last IBE, d.d., LJUBLJANA. Kopiranje ali uporaba brez pisnega dovoljenja ni dovoljena.
This drawing is the property of IBE, d.d., Ljubljana. It must not be copied or used without its written permission.

Sprememba	Opis spremembe	Datum	Podpis
A	Dopolnitev za PZR	mar. 2001	

Investitor: DRAVSKE ELEKTRARNE MARIBOR, d.o.o.

Projektno podjetje: IBE, d.d. svetovanje, projektiranje in inženiring — IBE Consulting Engineers — LJUBLJANA, SLOVENIJA

Identifikacijska številka projektnega podjetja: IZS 0385

	Ime in priimek	Identifikacijska številka	Podpis	Datum podpisa
Odgovorni projektant:	A. ROZMAN	E0683		mar. 2001
Odgovorni vodja projekta:	dr. B. ZADNIK	G-0626		mar. 2001
Obdelal:	Z. KUKOVEC			mar. 2001
Preveril:	R. POLNER	E-0531		mar. 2001
Datum izdelave:	mar. 2001	Merila: /		

Objekt: JEZ MARKOVCI

Del objekta:

Vsebina risbe: BLOK SHEMA SISTEMA SEIZMIČNEGA OPAZOVANJA

Vrsta projekta:	PZR	Številka projekta:	H1XX.S0-A301/70
Klasifikacijska oznaka:	Y,B,-,-,-,C,F,-,-	Stran/št. strani:	
Identifikacijska oznaka:	H 1 M A - - 6 E 3 0 0 3		A

E4002XYB.DWG