LEGENDA:

- MEJA OBDELAVE
- MEJA OBDELAVE
- CESTNE POVRŠINE
- PLOČNIK
- ZELENE POVRŠINE
- STOPNIČASTA UREDITEV BRIŽINE
- KAMNITA ZLOŽBA
- MEŽA
- ZASADITEV
- KOŠ ZA SMETI
- LUČI
- TLAKOVANE POVRŠINE
- URBANA OPREMA- KLOPI

studio perspektiva

m 040/63020
e info@reiters
www.reiters

Studio Perspektiva, d.o.o. na Šancah 96, 2390 Ravne na Koroškem

INVESTITOR:	OBČINA MEŽICA Trg svobode 1, 2392 Mežica
OBJEKT:	UREDITEV OBCESTNEGA PROSTORA JP757731 Mariborska cesta (ID1235446) (neurje 4. avgusta 2023)
LOKACIJA:	Mariborska cesta, 2392 Mežica
VRSTA GRADNJE:	UREDITEV OBCESTNEGA PROSTORA
VRSTA PROJEKTNE DOKUMENTACIJE:	PZI
ŠTEVILKA PROJEKTA:	2025-06-09-707-ZU
VRSTA NAČRTA:	ZUNANJA UREDITEV
ŠTEVILKA NAČRTA:	2025-06-09-707-ZU
ODGOVORNI VODJA PROJEKTA:	UROŠ REITER, univ.dipl.inž.arh. PA PPN - ZAPS 0174 A
ODGOVORNI VODJA NAČRTA:	UROŠ REITER, univ.dipl.inž.arh. PA PPN - ZAPS 0174 A
SODELAVCI:	DEVANA REITER, mag.inž.arh. ROBERT GOSTINČAR, univ.dipl.inž.kraj.arh., ZAPS PKA PPN 0996

± 0,00=+339.90m. n. v. ± 1,00

VSEBINA RISBE:

SITUACIJA ŠIRŠEGA PRIKAZA

MERILO RISBE:	1:500	ŠT. LISTA:
DATUM:	21. 9. 25	4.1



LEGENDA:

- MEJA OBDELAVE
- MEJA OBDELAVE
- CESTNE POVRŠINE
- PLOČNIK
- ZELENE POVRŠINE
- STOPNIČASTA UREDITEV BRIŽINE
- KAMNITA ZLOŽBA
- MEŽA
- ZASADITEV
- KOŠ ZA SMETI
- LUČI
- TLAKOVANE POVRŠINE
- URBANA OPREMA- KLOPI

studio perspektiva

m 040/633020
e info@reiters.si
www.reiters.si

Studio Perspektiva, d.o.o. na Šancah 96, 2390 Ravne na Koroškem

INVESTITOR:	OBČINA MEŽICA Trg svobode 1, 2392 Mežica
OBJEKT:	UREDITEV OBCESTNEGA PROSTORA JP757731 Mariborska cesta (ID1235446) (neurje 4. avgusta 2023)
LOKACIJA:	Mariborska cesta, 2392 Mežica
VRSTA GRADNJE:	UREDITEV OBCESTNEGA PROSTORA
VRSTA PROJEKTNE DOKUMENTACIJE:	PZI
ŠTEVILKA PROJEKTA:	2025-06-09-707-ZU
VRSTA NAČRTA:	ZUNANJA UREDITEV
ŠTEVILKA NAČRTA:	2025-06-09-707-ZU
ODGOVORNI VODJA PROJEKTA:	UROŠ REITER, univ.dipl.inž.arh. PA PPN - ZAPS 0174 A
ODGOVORNI VODJA NAČRTA:	UROŠ REITER, univ.dipl.inž.arh. PA PPN - ZAPS 0174 A
SODELAVCI:	DEVANA REITER, mag.inž.arh. ROBERT GOSTINČAR, univ.dipl.inž.kraj.arh., ZAPS PKA PPN 0996

± 0,00=+339.90m. n. v. ± 1,00

VSEBINA RISBE:

SITUACIJA Z MEJO OBDELAVE


MERILO RISBE:	1:500	ŠT. LISTA: 4.2
DATUM:	21. 9. 25	










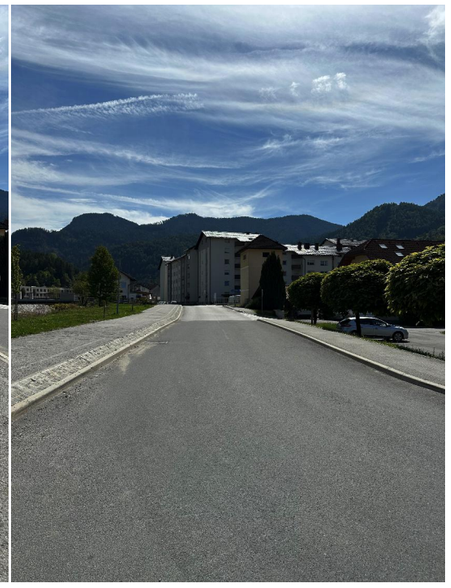





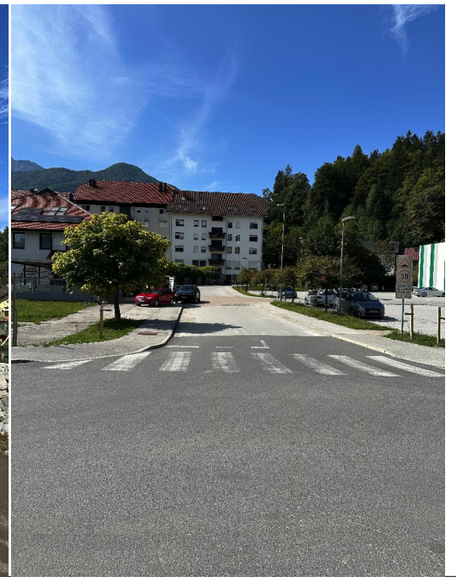

LEGENDA:

- MEJA OBDELAVE
- CESTNE POVRŠINE
- PLOČNIK
- ZELENE POVRŠINE
- STOPNIČASTA UREDITEV BRIŽINE
- KAMNITA ZLOŽBA
- MEŽA
- ZASADITEV
- KOŠ ZA SMETI
- LUČI
- TLAKOVANE POVRŠINE
- URBANA OPREMA- KLOPI

MEJA OBDELAVE

studio perspektiva

m 040/633020
e: info@reiter.si
www.reiter.si

Studio Perspektiva, d.o.o., na Šancah 9%, 2390 Ravne na Koroškem


INVESTITOR:	OBČINA MEŽICA Trg svobode 1, 2392 Mežica
OBJEKT:	UREDITEV OBCESTNEGA PROSTORA JP757731 Mariborska cesta (ID1235446) (neurje 4. avgusta 2023)
LOKACIJA:	Mariborska cesta, 2392 Mežica
VRSTA GRADNJE:	UREDITEV OBCESTNEGA PROSTORA
VRSTA PROJEKTNE DOKUMENTACIJE:	PZI
ŠTEVILKA PROJEKTA:	2025-06-09-707-ZU
VRSTA NAČRTA:	ZUNANJA UREDITEV
ŠTEVILKA NAČRTA:	2025-06-09-707-ZU
ODGOVORNI VODJA PROJEKTA:	UROŠ REITER, univ.dipl.inž.arh. PA PPN - ZAPS 0174 A
ODGOVORNI VODJA NAČRTA:	UROŠ REITER, univ.dipl.inž.arh. PA PPN - ZAPS 0174 A
SODELAVCI:	DEVANA REITER, mag.inž.arh. ROBERT GOSTINČAR, univ.dipl.inž.kraj.arh., ZAPS PKA PPN 0996

± 0,00=+339,90m. n. v. ± 1,00

VSEBINA RISBE:

FOTO PRIKAZ

MERILO RISBE:		ŠT. LISTA:
DATUM:	21. 9. 25	4.3

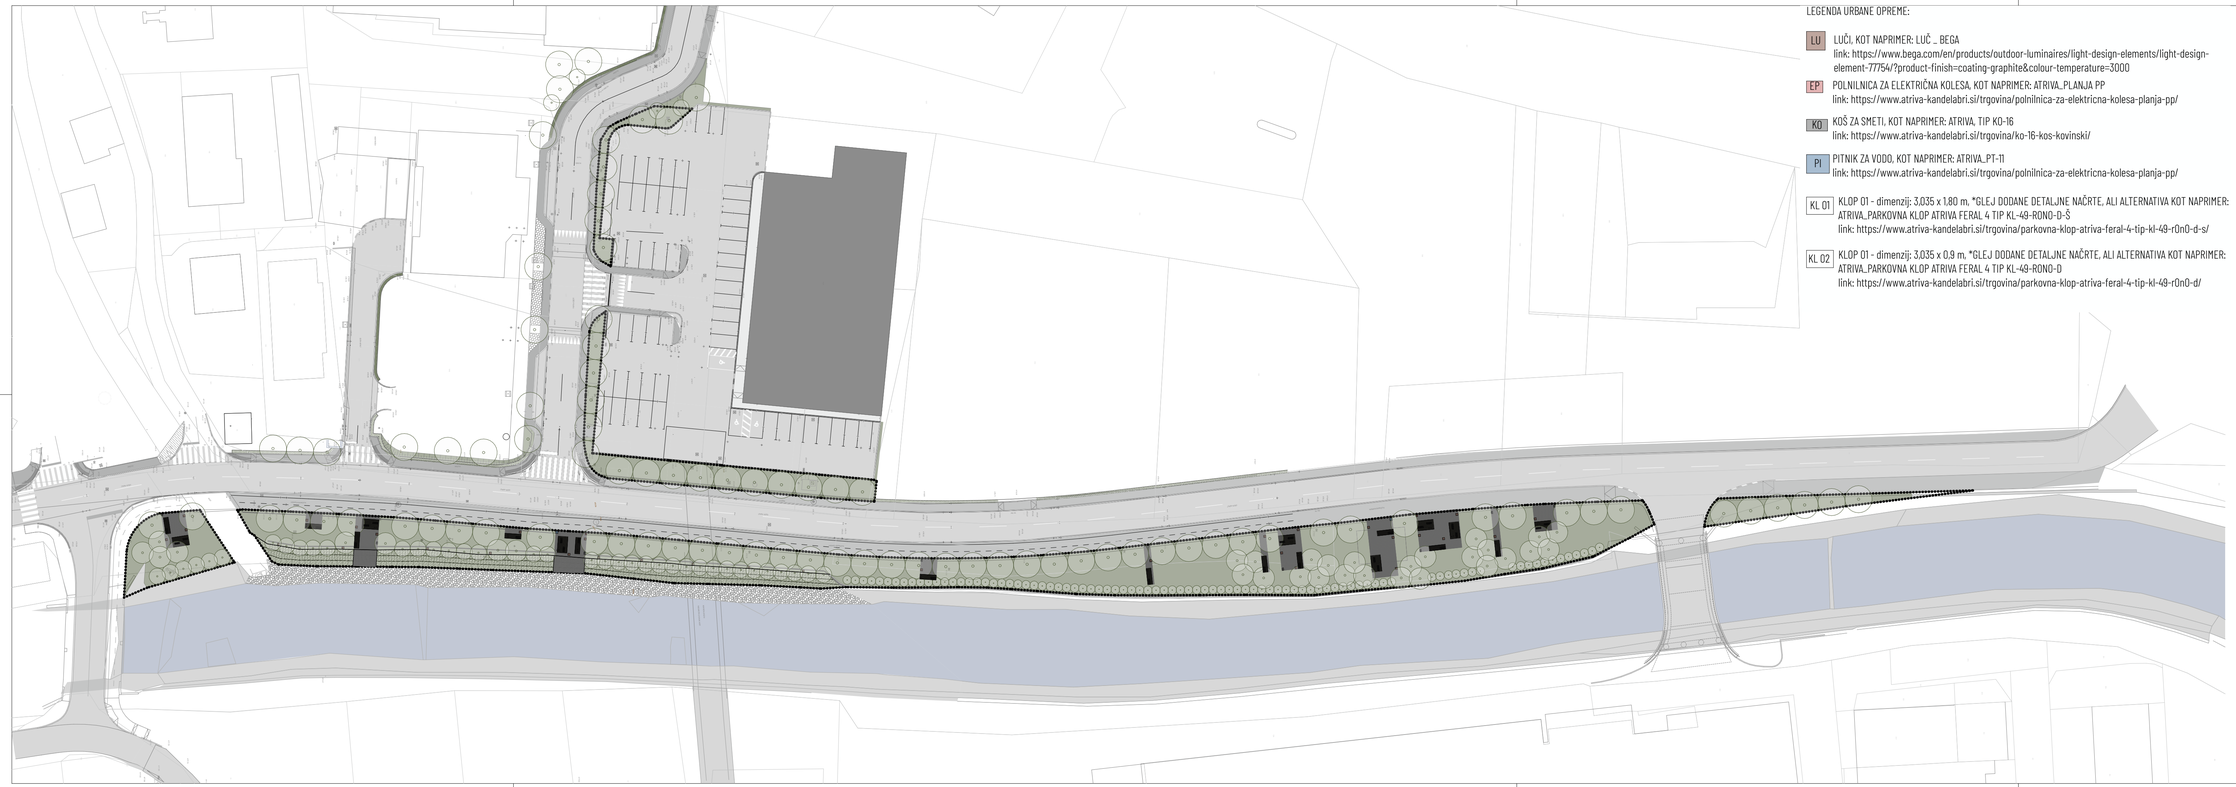

LEGENDA URBANE OPREME:

LU LUČI, KOT NAPRIMER: LUČ _ BEGA
link: https://www.bega.com/en/products/outdoor-luminaires/light-design-elements/light-design-element-77754/?product-finish=coating-graphite&colour-temperature=3000

EP POLNILNICA ZA ELEKTRIČNA KOLESA, KOT NAPRIMER: ATRIVA_PLANJA PP
link: https://www.atriva-kandelabri.si/trgovina/polnilnica-za-elektricna-kolesa-planja-pp/

KO KOŠ ZA SMETI, KOT NAPRIMER: ATRIVA, TIP KO-16
link: https://www.atriva-kandelabri.si/trgovina/ko-16-kos-kovinski/

PI PITNIK ZA VODO, KOT NAPRIMER: ATRIVA_PT-11
link: https://www.atriva-kandelabri.si/trgovina/polnilnica-za-elektricna-kolesa-planja-pp/

KL 01 KLOP 01 - dimenzij: 3,035 x 1,80 m, *GLEJ DODANE DETALJNE NAČRTE, ALI ALTERNATIVA KOT NAPRIMER: ATRIVA_PARKOVNA KLOP ATRIVA FERAL 4 TIP KL-49-RON0-D-Š
link: https://www.atriva-kandelabri.si/trgovina/parkovna-klop-atriva-feral-4-tip-kl-49-r0n0-d-s/

KL 02 KLOP 01 - dimenzij: 3,035 x 0,9 m, *GLEJ DODANE DETALJNE NAČRTE, ALI ALTERNATIVA KOT NAPRIMER: ATRIVA_PARKOVNA KLOP ATRIVA FERAL 4 TIP KL-49-RON0-D
link: https://www.atriva-kandelabri.si/trgovina/parkovna-klop-atriva-feral-4-tip-kl-49-r0n0-d/

LEGENDA:

- MEJA OBDELAVE
- CESTNE POVRŠINE
- PLOČNIK
- ZELENE POVRŠINE
- STOPNIČASTA UREDITEV BRIŽINE
- KAMNITA ZLOŽBA
- MEŽA
- ZASADITEV
- KOŠ ZA SMETI
- LUČI
- TLAKOVANE POVRŠINE
- URBANA OPREMA- KLOPI

MEJA OBDELAVE


studio perspektiva
m 040/63020
e info@reiters.si
www.reiters.si
Studio Perspektiva, d.o.o., na Šancah 96, 2390 Ravne na Koroškem

INVESTITOR:	OBČINA MEŽICA Trg svobode 1, 2392 Mežica
OBJEKT:	UREDITEV OBCESTNEGA PROSTORA JP757731 Mariborska cesta (ID1235446) (neurje 4. avgusta 2023)
LOKACIJA:	Mariborska cesta, 2392 Mežica
VRSTA GRADNJE:	UREDITEV OBCESTNEGA PROSTORA
VRSTA PROJEKTNE DOKUMENTACIJE:	PZI
ŠTEVILKA PROJEKTA:	2025-06-09-707-ZU
VRSTA NAČRTA:	ZUNANJA UREDITEV
ŠTEVILKA NAČRTA:	2025-06-09-707-ZU
ODGOVORNI VODJA PROJEKTA:	UROŠ REITER, univ.dipl.inž.arh. PA PPN - ZAPS 0174 A
ODGOVORNI VODJA NAČRTA:	UROŠ REITER, univ.dipl.inž.arh. PA PPN - ZAPS 0174 A
SODELAVCI:	DEVANA REITER, mag.inž.arh. ROBERT GOSTINČAR, univ.dipl.inž.kraj.arh., ZAPS PKA PPN 0996
	± 0,00=+339.90m. n. v. ± 1,00

VSEBINA RISBE:

SITUACIJA PRIKAZA CELOTNEGA PREDVIDENEGA POSEGA

MERILO RISBE:	1:500	ŠT. LISTA:
DATUM:	21. 9. 25	4.4

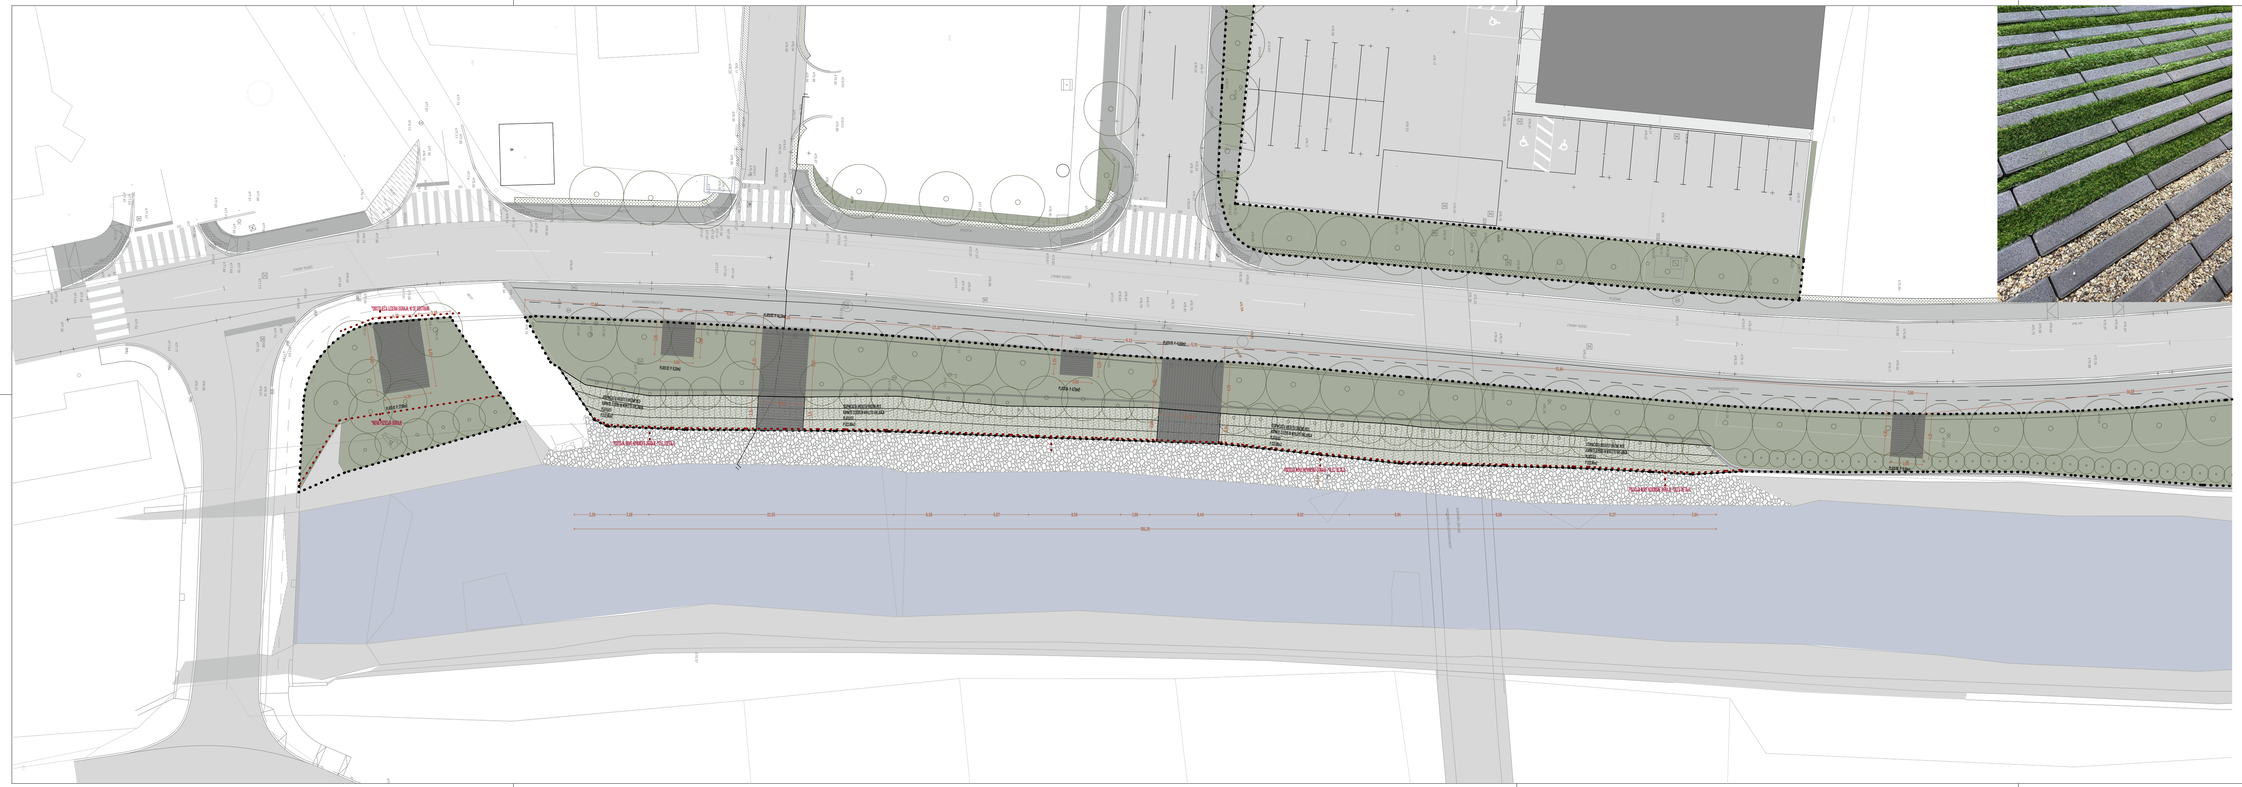

LEGENDA:

- MEJA OBDELAVE
- CESTNE POVRŠINE
- PLOČNIK
- ZELENE POVRŠINE
- STOPNIČASTA UREDITEV BRIŽINE
- KAMNITA ZLOŽBA
- MEŽA
- ZASADITEV
- KOŠ ZA SMETI
- LUČI
- TLAKOVANE POVRŠINE
- URBANA OPREMA- KLOPI

MEJA OBDELAVE

studio perspektiva

m 040/633020
e info@reiters
www.reiters

Studio Perspektiva, d.o.o. na Šancah 96, 2390 Ravne na Koroškem


INVESTITOR:	OBČINA MEŽICA Trg svobode 1, 2392 Mežica
OBJEKT:	UREDITEV OBCESTNEGA PROSTORA JP757731 Mariborska cesta (ID1235446) (neurje 4. avgusta 2023)
LOKACIJA:	Mariborska cesta, 2392 Mežica
VRSTA GRADNJE:	UREDITEV OBCESTNEGA PROSTORA
VRSTA PROJEKTNE DOKUMENTACIJE:	PZI
ŠTEVILKA PROJEKTA:	2025-06-09-707-ZU
VRSTA NAČRTA:	ZUNANJA UREDITEV
ŠTEVILKA NAČRTA:	2025-06-09-707-ZU
ODGOVORNI VODJA PROJEKTA:	UROŠ REITER, univ.dipl.inž.arh. PA PPN - ZAPS 0174 A
ODGOVORNI VODJA NAČRTA:	UROŠ REITER, univ.dipl.inž.arh. PA PPN - ZAPS 0174 A
SODELAVCI:	DEVANA REITER, mag.inž.arh. ROBERT GOSTINČAR, univ.dipl.inž.kraj.arh., ZAPS PKA PPN 0996


± 0,00=+339.90m. n. v. ± 1,00

VSEBINA RISBE:

SITUACIJA PRIKAZA TALNIH OBDELAV -OBMOČJE 1

MERILO RISBE:	1:250	ŠT. LISTA:
DATUM:	21. 9. 25	4.5

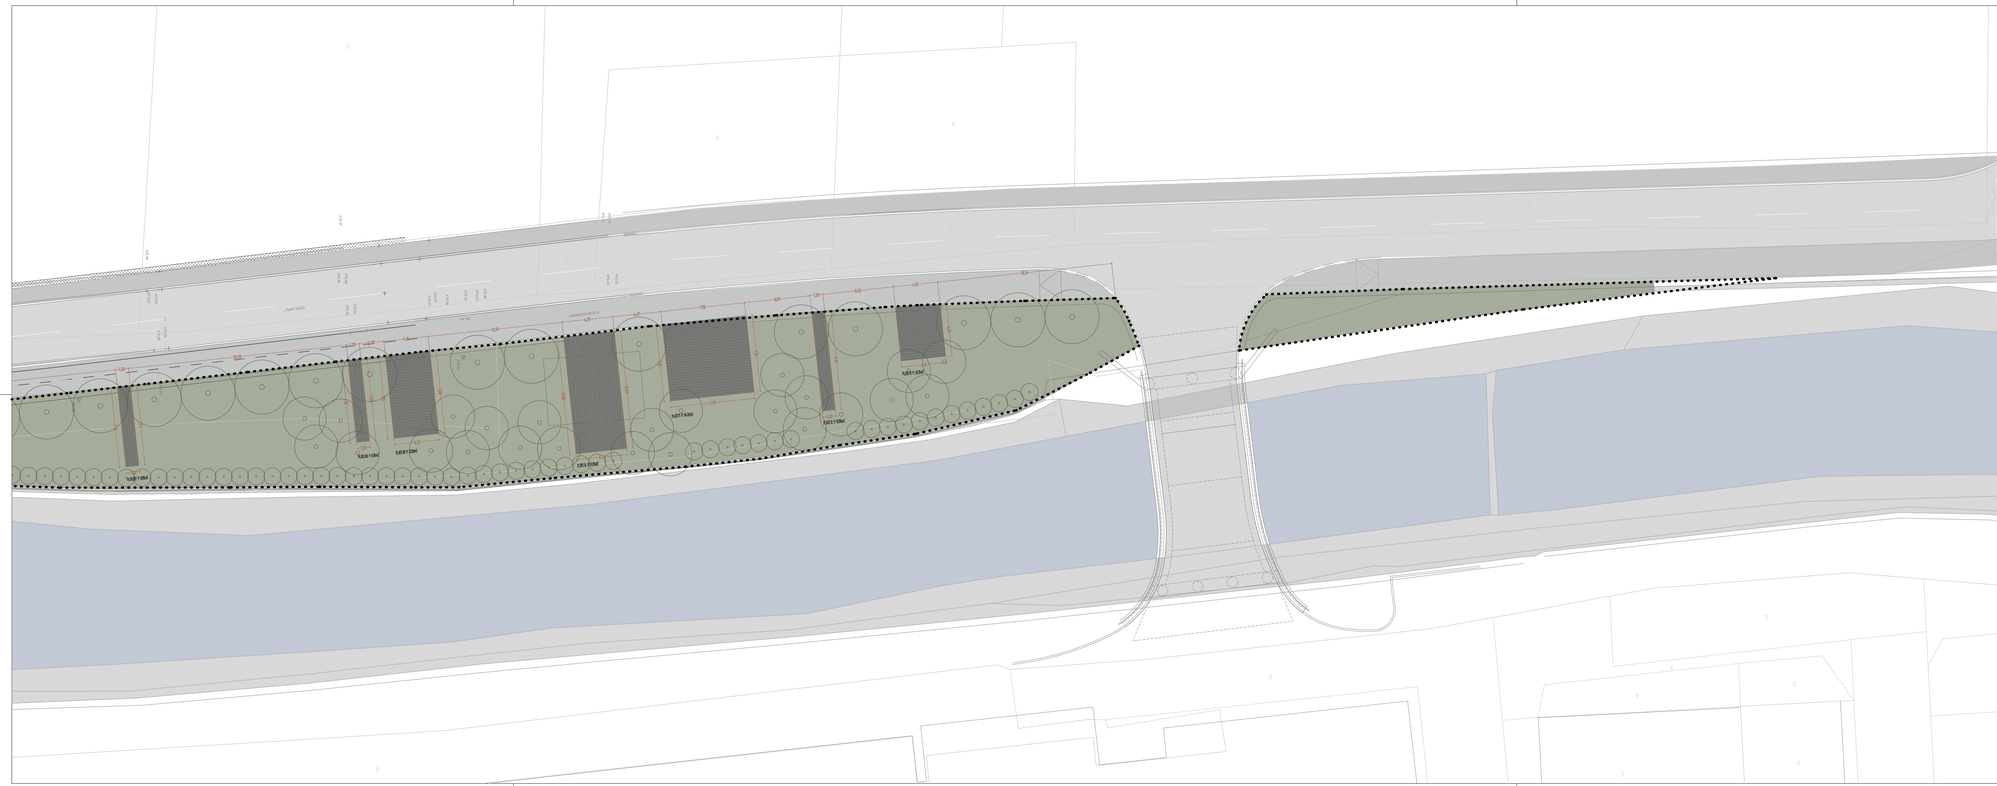

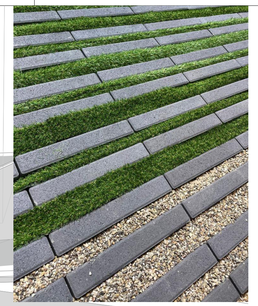

LEGENDA:

- MEJA OBDELAVE
- MEJA OBDELAVE
- CESTNE POVRŠINE
- PLOČNIK
- ZELENE POVRŠINE
- STOPNIČASTA UREDITEV BRIŽINE
- KAMNITA ZLOŽBA
- MEŽA
- ZASADITEV
- KOŠ ZA SMETI
- LUČI
- TLAKOVANE POVRŠINE
- URBANA OPREMA- KLOPI

studio perspektiva
m 040/633020
e info@reiters
www. reiters
Studio Perspektiva, d.o.o. na Šancah 96, 2390 Ravne na Koroškem


INVESTITOR:	OBČINA MEŽICA Trg svobode 1, 2392 Mežica
OBJEKT:	UREDITEV OBCESTNEGA PROSTORA JP757731 Mariborska cesta (ID1235446) (neurje 4. avgusta 2023)
LOKACIJA:	Mariborska cesta, 2392 Mežica
VRSTA GRADNJE:	UREDITEV OBCESTNEGA PROSTORA
VRSTA PROJEKTNE DOKUMENTACIJE:	PZI
ŠTEVILKA PROJEKTA:	2025-06-09-707-ZU
VRSTA NAČRTA:	ZUNANJA UREDITEV
ŠTEVILKA NAČRTA:	2025-06-09-707-ZU
ODGOVORNI VODJA PROJEKTA:	UROŠ REITER, univ.dipl.inž.arh. PA PPN - ZAPS 0174 A
ODGOVORNI VODJA NAČRTA:	UROŠ REITER, univ.dipl.inž.arh. PA PPN - ZAPS 0174 A
SODELAVCI:	DEVANA REITER, mag.inž.arh. ROBERT GOSTINČAR, univ.dipl.inž.kraj.arh., ZAPS PKA PPN 0996

± 0,00=+339.90m. n. v. ± 1,00


VSEBINA RISBE:

SITUACIJA TALNIH OBDELAV-OBMOČJE 2

MERILO RISBE:	1:250	ŠT. LISTA:
DATUM:	21. 9. 25	4.6

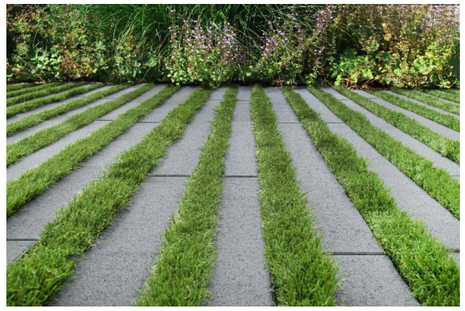





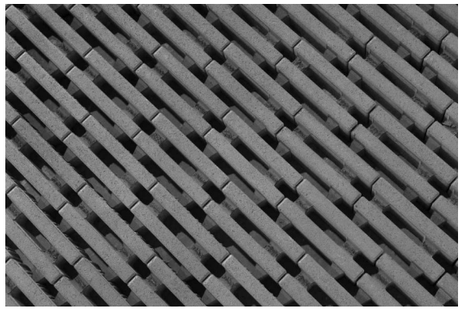






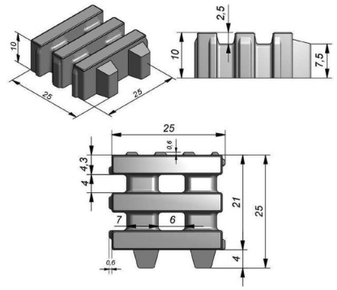


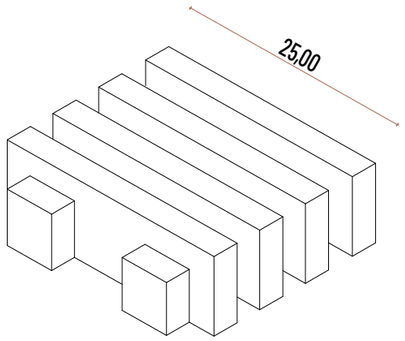

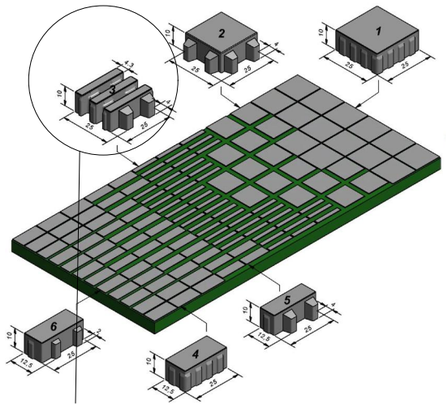



UPORABI SE NAČIN ŠT. 3

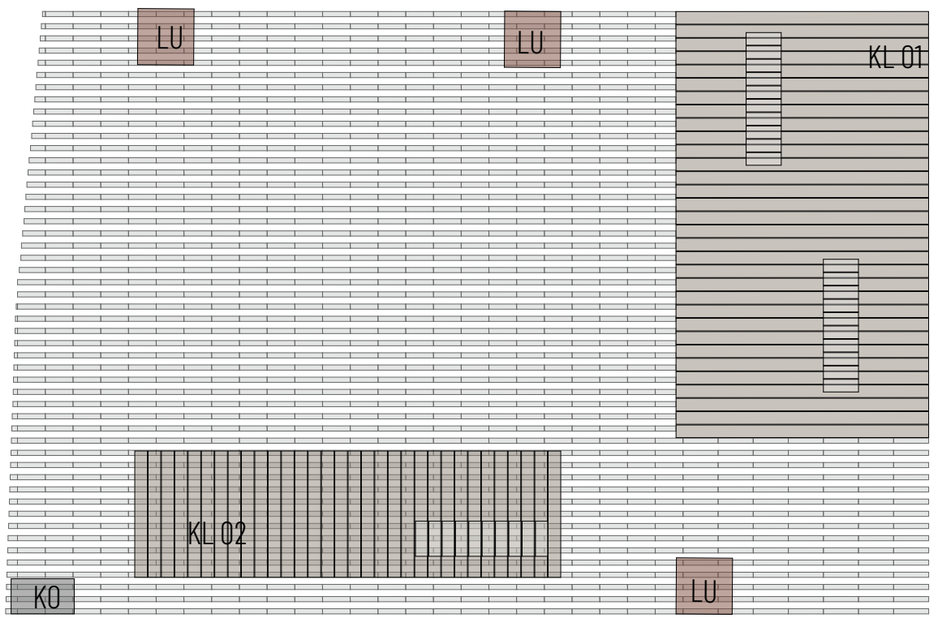

LEGENDA:

- MEJA OBDELAVE
- MEJA OBDELAVE
- CESTNE POVRŠINE
- PLOČNIK
- ZELENE POVRŠINE
- STOPNIČASTA UREDITEV BRIŽINE
- KAMNITA ZLOŽBA
- MEŽA
- ZASADITEV
- KOŠ ZA SMETI
- LUČI
- TLAKOVANE POVRŠINE
- URBANA OPREMA- KLOPI

studio perspektiva

m 040/633020
e: info@reiter.si
www.reiter.si


Studio Perspektiva, d.o.o., na Šancah 9%, 2390 Ravne na Koroškem

INVESTITOR:	OBČINA MEŽICA Trg svobode 1, 2392 Mežica
OBJEKT:	UREDITEV OBCESTNEGA PROSTORA JP757731 Mariborska cesta (ID1235446) (neurje 4. avgusta 2023)
LOKACIJA:	Mariborska cesta, 2392 Mežica
VRSTA GRADNJE:	UREDITEV OBCESTNEGA PROSTORA
VRSTA PROJEKTNE DOKUMENTACIJE:	PZI
ŠTEVILKA PROJEKTA:	2025-06-09-707-ZU
VRSTA NAČRTA:	ZUNANJA UREDITEV
ŠTEVILKA NAČRTA:	2025-06-09-707-ZU
ODGOVORNI VODJA PROJEKTA:	UROŠ REITER, univ.dipl.inž.arh. PA PPN - ZAPS 0174 A
ODGOVORNI VODJA NAČRTA:	UROŠ REITER, univ.dipl.inž.arh. PA PPN - ZAPS 0174 A
SODELAVCI:	DEVANA REITER, mag.inž.arh. ROBERT GOSTINČAR, univ.dipl.inž.kraj.arh., ZAPS PKA PPN 0996
	± 0,00=+339,90m. n. v. ± 1,00


VSEBINA RISBE:

DETALJNI PRIKAZ TLAKOVANE BETONSKE POVRŠINE






MERILO RISBE:		ŠT. LISTA:
DATUM:	21. 9. 25	4.7

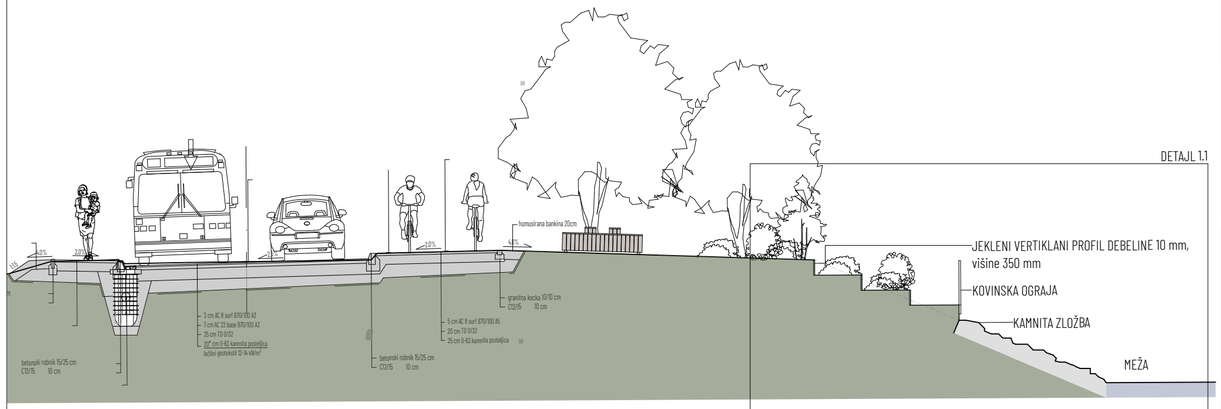

M 1:100

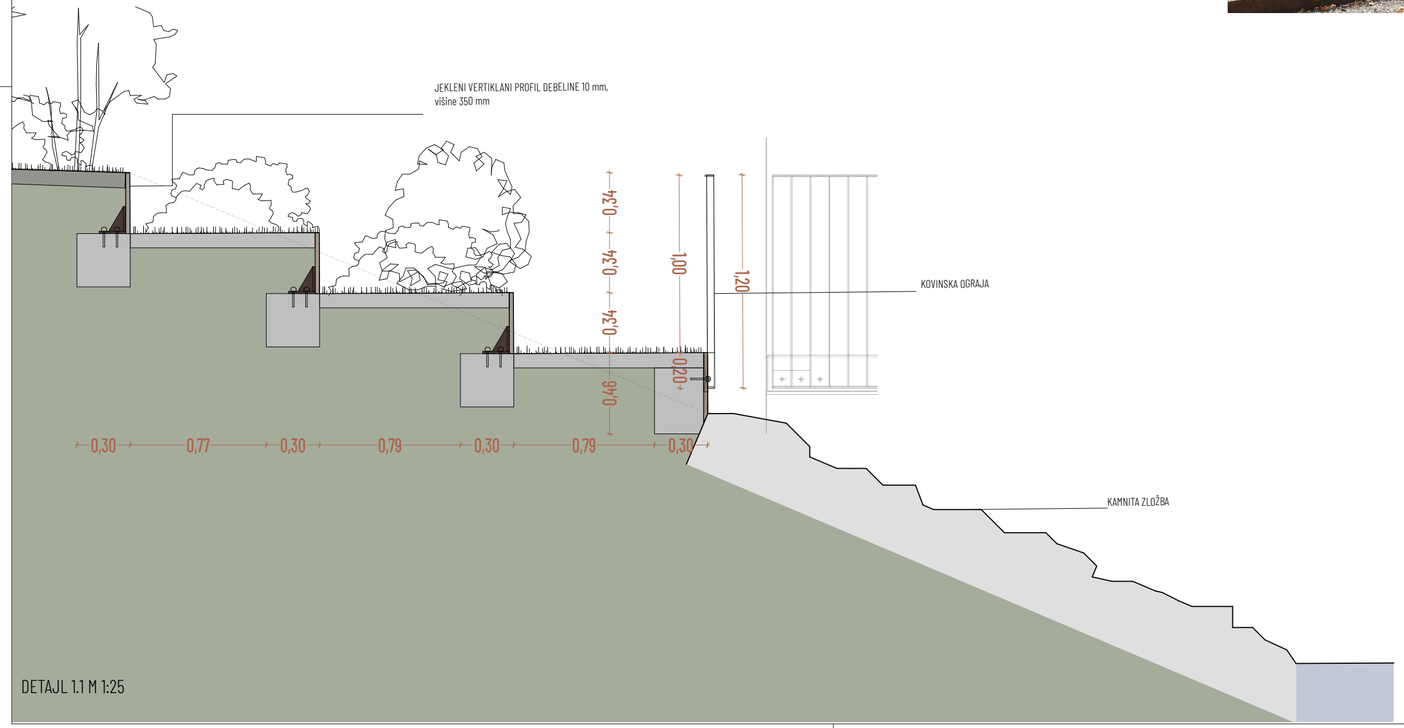

DETAJL 1.1 M 1:25

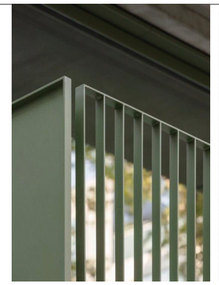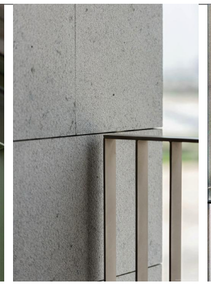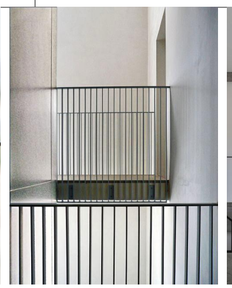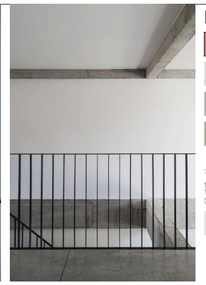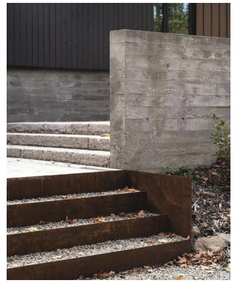




LEGENDA:

- MEJA OBDELAVE
- MEJA OBDELAVE
- CESTNE POVRŠINE
- PLOČNIK
- ZELENE POVRŠINE
- STOPNIČASTA UREDITEV BRIŽINE
- KAMNITA ZLOŽBA
- MEŽA
- ZASADITEV
- KOŠ ZA SMETI
- LUČI
- TLAKOVANE POVRŠINE
- URBANA OPREMA- KLOPI

studio perspektiva

m 040/633020
e info@reiter.si
www.reiter.si


Studio Perspektiva, d.o.o., na Šancah 9k, 2390 Ravne na Koroškem

INVESTITOR:	OBČINA MEŽICA Trg svobode 1, 2392 Mežica
OBJEKT:	UREDITEV OBCESTNEGA PROSTORA JP757731 Mariborska cesta (ID1235446) (neurje 4. avgusta 2023)
LOKACIJA:	Mariborska cesta, 2392 Mežica
VRSTA GRADNJE:	UREDITEV OBCESTNEGA PROSTORA
VRSTA PROJEKTNE DOKUMENTACIJE:	PZI
ŠTEVILKA PROJEKTA:	2025-06-09-707-ZU
VRSTA NAČRTA:	ZUNANJA UREDITEV
ŠTEVILKA NAČRTA:	2025-06-09-707-ZU
ODGOVORNI VODJA PROJEKTA:	UROŠ REITER, univ.dipl.inž.arh. PA PPN - ZAPS 0174 A
ODGOVORNI VODJA NAČRTA:	UROŠ REITER, univ.dipl.inž.arh. PA PPN - ZAPS 0174 A
SODELAVCI:	DEVANA REITER, mag.inž.arh. ROBERT GOSTINČAR, univ.dipl.inž.kraj.arh., ZAPS PKA PPN 0996
	± 0,00=+339,90m. n. v. ± 1,00

VSEBINA RISBE:

KARAKTERISTIČNI PREČNI PREREZ V OBMOČJU 1

MERILO RISBE:	M 1:100, 1:25	ŠT. LISTA:
DATUM:	21. 9. 25	4.8

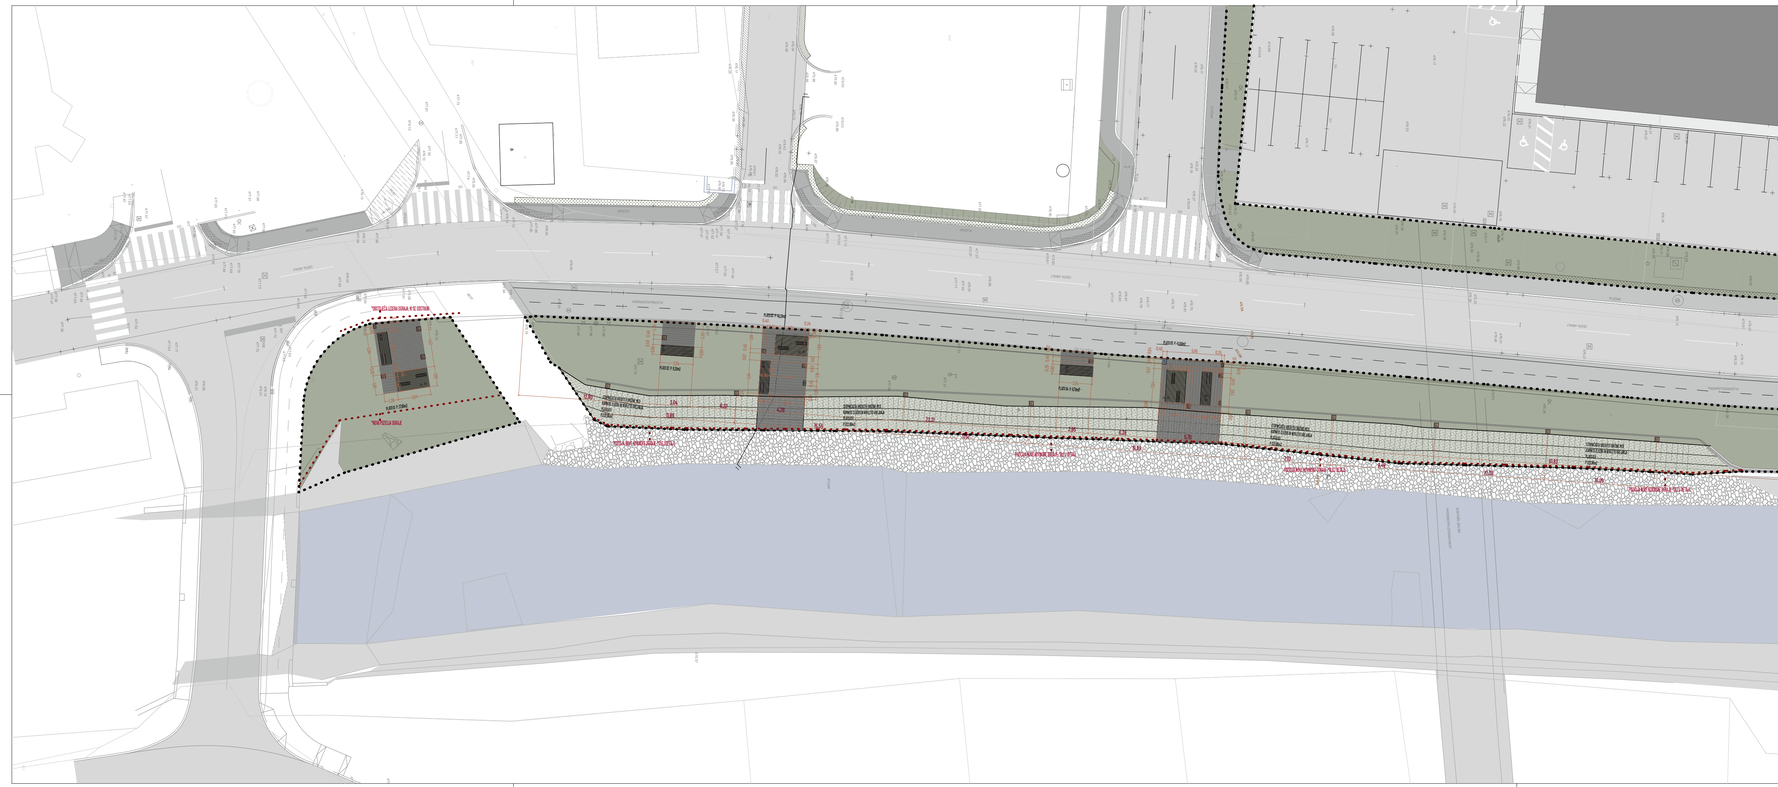

LEGENDA URBANE OPREME:

LU LUČI, KOT NAPRIMER: LUČ _ BEGA
link: https://www.bega.com/en/products/outdoor-luminaires/light-design-elements/light-design-element-77754/?product-finish=coating-graphite&colour-temperature=3000

EP POLNILNICA ZA ELEKTRIČNA KOLESA, KOT NAPRIMER: ATRIVA_PLANJA PP
link: https://www.atriva-kandelabri.si/trgovina/polnilnica-za-elektricna-kolesa-planja-pp/

KO KOŠ ZA SMETI, KOT NAPRIMER: ATRIVA, TIP KO-16
link: https://www.atriva-kandelabri.si/trgovina/ko-16-kos-kovinski/

PI PITNIK ZA VODO, KOT NAPRIMER: ATRIVA_PT-11
link: https://www.atriva-kandelabri.si/trgovina/polnilnica-za-elektricna-kolesa-planja-pp/

KL 01 KLOP 01 - dimenzij: 3,035 x 1,80 m, *GLEJ DODANE DETALJNE NAČRTE, ALI ALTERNATIVA KOT NAPRIMER: ATRIVA_PARKOVNA KLOP ATRIVA FERAL 4 TIP KL-49-R0N0-D-Š
link: https://www.atriva-kandelabri.si/trgovina/parkovna-klop-atriva-feral-4-tip-kl-49-r0n0-d-s/

KL 02 KLOP 01 - dimenzij: 3,035 x 0,9 m, *GLEJ DODANE DETALJNE NAČRTE, ALI ALTERNATIVA KOT NAPRIMER: ATRIVA_PARKOVNA KLOP ATRIVA FERAL 4 TIP KL-49-R0N0-D
link: https://www.atriva-kandelabri.si/trgovina/parkovna-klop-atriva-feral-4-tip-kl-49-r0n0-d/

LEGENDA:

- MEJA OBDELAVE
- CESTNE POVRŠINE
- PLOČNIK
- ZELENE POVRŠINE
- STOPNIČASTA UREDITEV BRIŽINE
- KAMNITA ZLOŽBA
- MEŽA
- ZASADITEV
- KOŠ ZA SMETI
- LUČI
- TLAKOVANE POVRŠINE
- URBANA OPREMA- KLOPI

MEJA OBDELAVE


studio perspektiva
m 040/633020
e info@reiters.si
www.reiters.si
Studio Perspektiva, d.o.o., na Šancah 96, 2390 Ravne na Koroškem

INVESTITOR:	OBČINA MEŽICA Trg svobode 1, 2392 Mežica
OBJEKT:	UREDITEV OBCESTNEGA PROSTORA JP757731 Mariborska cesta (ID1235446) (neurje 4. avgusta 2023)
LOKACIJA:	Mariborska cesta, 2392 Mežica
VRSTA GRADNJE:	UREDITEV OBCESTNEGA PROSTORA
VRSTA PROJEKTNE DOKUMENTACIJE:	PZI
ŠTEVILKA PROJEKTA:	2025-06-09-707-ZU
VRSTA NAČRTA:	ZUNANJA UREDITEV
ŠTEVILKA NAČRTA:	2025-06-09-707-ZU
ODGOVORNI VODJA PROJEKTA:	UROŠ REITER, univ.dipl.inž.arh. PA PPN - ZAPS 0174 A
ODGOVORNI VODJA NAČRTA:	UROŠ REITER, univ.dipl.inž.arh. PA PPN - ZAPS 0174 A
SODELAVCI:	DEVANA REITER, mag.inž.arh. ROBERT GOSTINČAR, univ.dipl.inž.kraj.arh., ZAPS PKA PPN 0996
	± 0,00=+339.90m. n. v. ± 1,00

VSEBINA RISBE:

SITUACIJA POZICIJE URBANE OPREME_OBMOČJE 1

MERILO RISBE:	1:250	ŠT. LISTA:
DATUM:	21. 9. 25	4.9



LEGENDA URBANE OPREME:

LU — LUČI, KOT NAPRIMER: LUČ _ BEGA
link: https://www.bega.com/en/products/outdoor-luminaires/light-design-elements/light-design-element-77754/?product-finish=coating-graphite&colour-temperature=3000

EP — POLNILNICA ZA ELEKTRIČNA KOLESA, KOT NAPRIMER: ATRIVA_PLANJA PP
link: https://www.atriva-kandelabri.si/trgovina/polnilnica-za-elektricna-kolesa-planja-pp/

KO — KOŠ ZA SMETI, KOT NAPRIMER: ATRIVA, TIP KO-16
link: https://www.atriva-kandelabri.si/trgovina/ko-16-kos-kovinski/

PI — PITNIK ZA VODO, KOT NAPRIMER: ATRIVA_PT-11
link: https://www.atriva-kandelabri.si/trgovina/polnilnica-za-elektricna-kolesa-planja-pp/

KL 01 — KLOP 01 - dimenzij: 3,035 x 1,80 m, *GLEJ DODANE DETALJNE NAČRTE, ALI ALTERNATIVA KOT NAPRIMER: ATRIVA_PARKOVNA KLOP ATRIVA FERAL 4 TIP KL-49-RONO-D-Š
link: https://www.atriva-kandelabri.si/trgovina/parkovna-klop-atriva-feral-4-tip-kl-49-r0n0-d-s/

KL 02 — KLOP 01 - dimenzij: 3,035 x 0,9 m, *GLEJ DODANE DETALJNE NAČRTE, ALI ALTERNATIVA KOT NAPRIMER: ATRIVA_PARKOVNA KLOP ATRIVA FERAL 4 TIP KL-49-RONO-D
link: https://www.atriva-kandelabri.si/trgovina/parkovna-klop-atriva-feral-4-tip-kl-49-r0n0-d/

LEGENDA:

- MEJA OBDELAVE
- MEJA OBDELAVE
- CESTNE POVRŠINE
- PLOČNIK
- ZELENE POVRŠINE
- STOPNIČASTA UREDITEV BRIŽINE
- KAMNITA ZLOŽBA
- MEŽA
- ZASADITEV
- KOŠ ZA SMETI
- LUČI
- TLAKOVANE POVRŠINE
- URBANA OPREMA- KLOPI

studio perspektiva
m: 040/633020
e: info@reiter.si
www: reiter.si
Studio Perspektiva, d.o.o., na Šancah 96, 2390 Ravne na Koroškem

INVESTITOR:	OBČINA MEŽICA Trg svobode 1, 2392 Mežica
OBJEKT:	UREDITEV OBCESTNEGA PROSTORA JP757731 Mariborska cesta (ID1235446) (neurje 4. avgusta 2023)
LOKACIJA:	Mariborska cesta, 2392 Mežica
VRSTA GRADNJE:	UREDITEV OBCESTNEGA PROSTORA
VRSTA PROJEKTNE DOKUMENTACIJE:	PZI
ŠTEVILKA PROJEKTA:	2025-06-09-707-ZU
VRSTA NAČRTA:	ZUNANJA UREDITEV
ŠTEVILKA NAČRTA:	2025-06-09-707-ZU
ODGOVORNI VODJA PROJEKTA:	UROŠ REITER, univ.dipl.inž.arh. PA PPN - ZAPS 0174 A
ODGOVORNI VODJA NAČRTA:	UROŠ REITER, univ.dipl.inž.arh. PA PPN - ZAPS 0174 A
SODELAVCI:	DEVANA REITER, mag.inž.arh. ROBERT GOSTINČAR, univ.dipl.inž.kraj.arh., ZAPS PKA PPN 0996

± 0,00=+339,90m. n. v. ± 1,00

VSEBINA RISBE:

SITUACIJA POZICIJE URBANE OPREME_OBMOČJE 2

MERILO RISBE:	1:250	ŠT. LISTA:
DATUM:	21. 9. 25	4.10

KATALOG URBANE OPREME

LU



LUČ_KOT NPR.: BEGA

link: https://www.bega.com/en/products/outdoor-luminaires/light-design-elements/light-design-element-77754/?product-finish=coating-graphite&colour-temperature=3000


EP



POLNILNICA ZA ELEKTRIČNA KOLESA, KOT NAPRIMER: PLANJA PP

link: https://www.atriva-kandelabri.si/trgovina/polnilnica-za-elektricna-kolesa-planja-pp/


KO

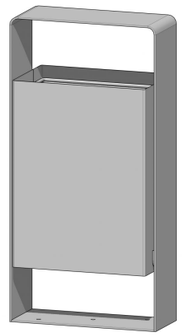

KOŠ ZA SMETI, KOT NAPRIMER: ATRIVA, TIP KO-16

link: https://www.atriva-kandelabri.si/trgovina/ko-16-kos-kovinski/


PI

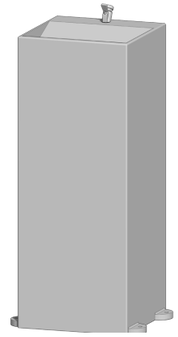

PITNIK ZA VODO, KOT NAPRIMER: ATRIVA_PT-11


link: https://www.atriva-kandelabri.si/trgovina/pt-11/

KL 01

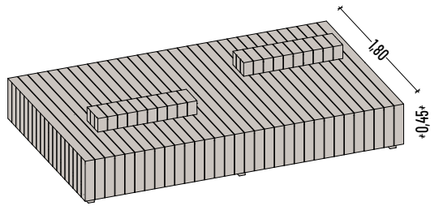

KLOP 01 - dimenzij: 3,035 x 1,80 m, *GLEJ DODANE DETALJNE NAČRTE

KL 02

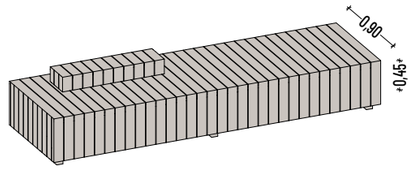

KLOP 02 - dimenzij: 3,035 x 0,9 m, *GLEJ DODANE DETALJNE NAČRTE

KL 01 (alternativa)



KLOP 01 - dimenzij: 3,0 x 1,80 m, ALTERNATIVA KOT NAPRIMER: ATRIVA_PARKOVNA KLOP ATRIVA FERAL 4 TIP KL-49-R0N0-D-Š

link: https://www.atriva-kandelabri.si/trgovina/parkovna-klop-atriva-feral-4-tip-kl-49-r0n0-d-s/

KL 02 (alternativa)



KLOP 01 - dimenzij: 3,0 x 0,9 m, ALTERNATIVA KOT NAPRIMER: ATRIVA_PARKOVNA KLOP ATRIVA FERAL 4 TIP KL-49-R0N0-D

link: https://www.atriva-kandelabri.si/trgovina/parkovna-klop-atriva-feral-4-tip-kl-49-r0n0-d/

LEGENDA:

- MEJA OBDELAVE
- MEJA OBDELAVE
- CESTNE POVRŠINE
- PLOČNIK
- ZELENE POVRŠINE
- STOPNIČASTA UREDITEV BRIŽINE
- KAMNITA ZLOŽBA
- MEŽA
- ZASADITEV
- KOŠ ZA SMETI
- LUČI
- TLAKOVANE POVRŠINE
- URBANA OPREMA- KLOPI

studio perspektiva

m 040/633020
e: info@reiter.si
www.reiter.si

Studio Perspektiva, d.o.o., na Šancah 9%, 2390 Ravne na Koroškem

INVESTITOR:	OBČINA MEŽICA Trg svobode 1, 2392 Mežica
OBJEKT:	UREDITEV OBCESTNEGA PROSTORA JP757731 Mariborska cesta (ID1235446) (neurje 4. avgusta 2023)
LOKACIJA:	Mariborska cesta, 2392 Mežica
VRSTA GRADNJE:	UREDITEV OBCESTNEGA PROSTORA
VRSTA PROJEKTNE DOKUMENTACIJE:	PZI
ŠTEVILKA PROJEKTA:	2025-06-09-707-ZU
VRSTA NAČRTA:	ZUNANJA UREDITEV
ŠTEVILKA NAČRTA:	2025-06-09-707-ZU
ODGOVORNI VODJA PROJEKTA:	UROŠ REITER, univ.dipl.inž.arh. PA PPN - ZAPS 0174 A
ODGOVORNI VODJA NAČRTA:	UROŠ REITER, univ.dipl.inž.arh. PA PPN - ZAPS 0174 A
SODELAVCI:	DEVANA REITER, mag.inž.arh. ROBERT GOSTINČAR, univ.dipl.inž.kraj.arh., ZAPS PKA PPN 0996

± 0,00=+339,90m. n. v. ± 1,00

VSEBINA RISBE:


KATALOG URBANE OPREME

MERILO RISBE:		ŠT. LISTA:
DATUM:	21. 9. 25	4.11

KL 01


KLOP 01 - dimenzij: 3,035 x 1,80 m, *GLEJ DODANE DETALJNE NAČRTE, ALI ALTERNATIVA KOT NAPRIMER: ATRIVA, PARKOVNA KLOP ATRIVA FERAL 4 TIP KL-49-ROND-D-Š
link: https://www.atriva-kandelabri.si/trgovina/parkovna-klop-atriva-feral-4-tip-kl-49-rOnD-d-s/

AKSONOMETRIJA:

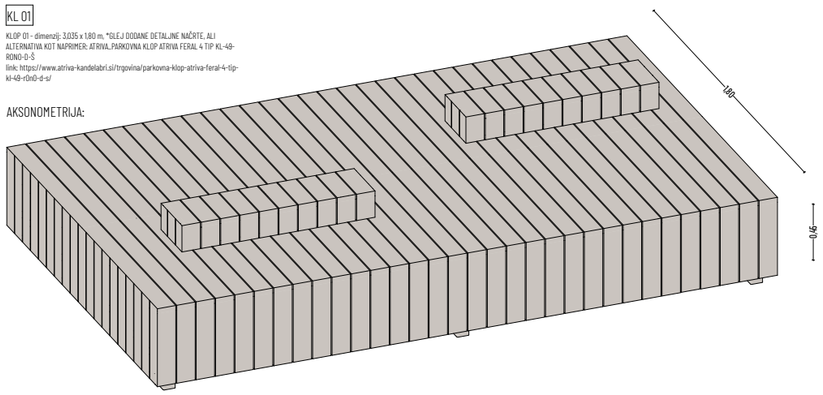


TLORIS:


Klop iz lesenih desk IPE Lapacho širine 9 cm, debeline 2,5 cm

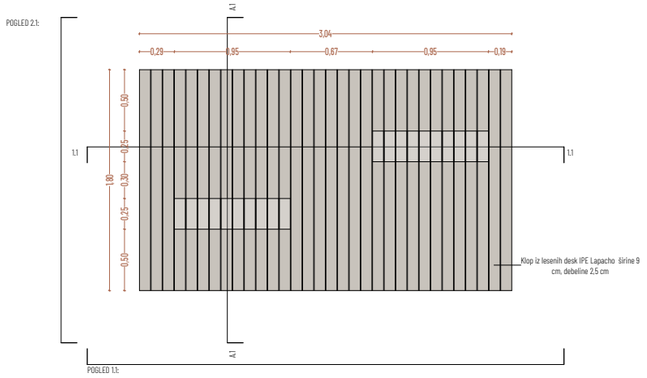


POGLED 1.1:

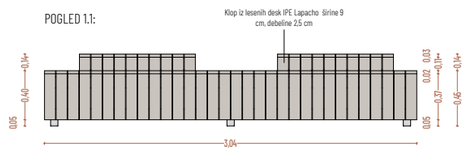


POGLED 2.1:

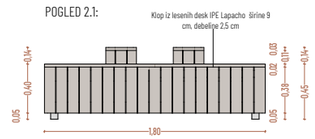

PREREZ 1.1:

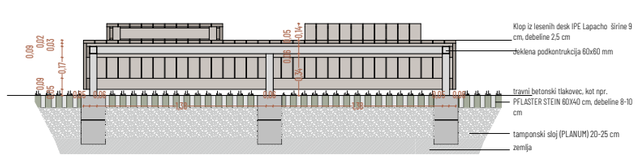


PREREZ A.1:

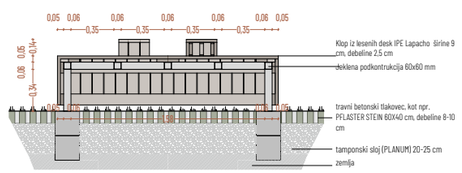

KL 02


KLOP 02 - dimenzij: 3,035 x 0,9 m, *GLEJ DODANE DETALJNE NAČRTE, ALI ALTERNATIVA KOT NAPRIMER: ATRIVA, PARKOVNA KLOP ATRIVA FERAL 4 TIP KL-49-ROND-D
link: https://www.atriva-kandelabri.si/trgovina/parkovna-klop-atriva-feral-4-tip-kl-49-rOnD-d/

AKSONOMETRIJA:

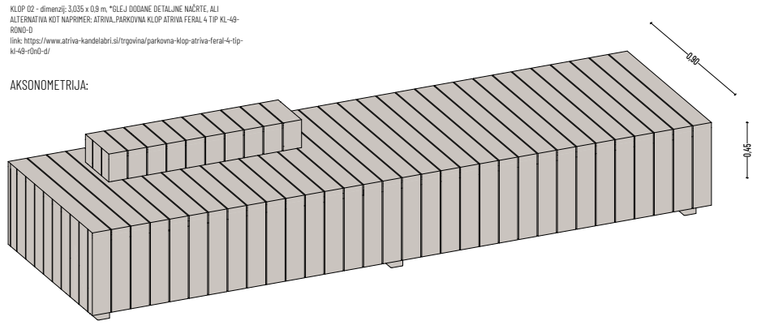


TLORIS:


Klop iz lesenih desk IPE Lapacho širine 9 cm, debeline 2,5 cm

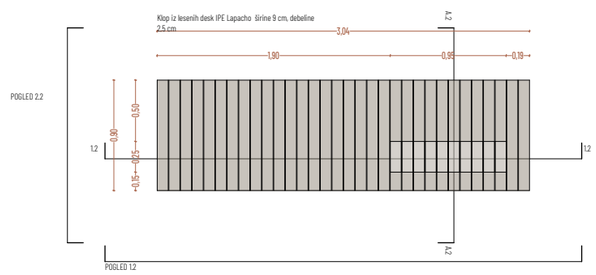


POGLED 1.2:

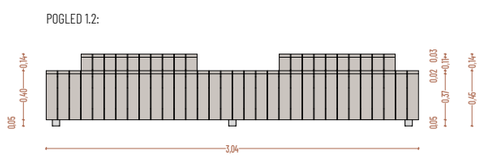


POGLED 2.2:

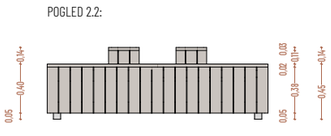

PREREZ 1.2:

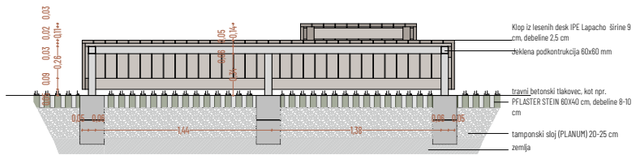

PREREZ A.2:

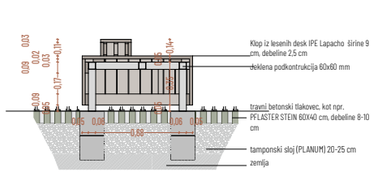

LEGENDA:

- MEJA OBDELAVE
- MEJA OBDELAVE
- CESTNE POVRŠINE
- PLOČNIK
- ZELENE POVRŠINE
- STOPNIČASTA UREDITEV BRIŽINE
- KAMNITA ZLOŽBA
- MEŽA
- ZASADITEV
- KOŠ ZA SMETI
- LUČI
- TLAKOVANE POVRŠINE
- URBANA OPREMA- KLOPI

studio perspektiva

m 040/633020
e: info@reiter.si
www.reiter.si

Studio Perspektiva, d.o.o., na Šancah 9%, 2390 Ravne na Koroškem

INVESTITOR:	OBČINA MEŽICA Trg svobode 1, 2392 Mežica
OBJEKT:	UREDITEV OBCESTNEGA PROSTORA JP757731 Mariborska cesta (ID1235446) (neurje 4. avgusta 2023)
LOKACIJA:	Mariborska cesta, 2392 Mežica
VRSTA GRADNJE:	UREDITEV OBCESTNEGA PROSTORA
VRSTA PROJEKTNE DOKUMENTACIJE:	PZI
ŠTEVILKA PROJEKTA:	2025-06-09-707-ZU
VRSTA NAČRTA:	ZUNANJA UREDITEV
ŠTEVILKA NAČRTA:	2025-06-09-707-ZU
ODGOVORNI VODJA PROJEKTA:	UROŠ REITER, univ.dipl.inž.arh. PA PPN - ZAPS 0174 A
ODGOVORNI VODJA NAČRTA:	UROŠ REITER, univ.dipl.inž.arh. PA PPN - ZAPS 0174 A
SODELAVCI:	DEVANA REITER, mag.inž.arh. ROBERT GOSTINČAR, univ.dipl.inž.kraj.arh., ZAPS PKA PPN 0996
	± 0,00=+339,90m. n. v. ± 1,00

VSEBINA RISBE:

DETALJNI PRIKAZI URBANE OPREME

MERILO RISBE:	1:50	ŠT. LISTA:
DATUM:	21. 9. 25	4.12