


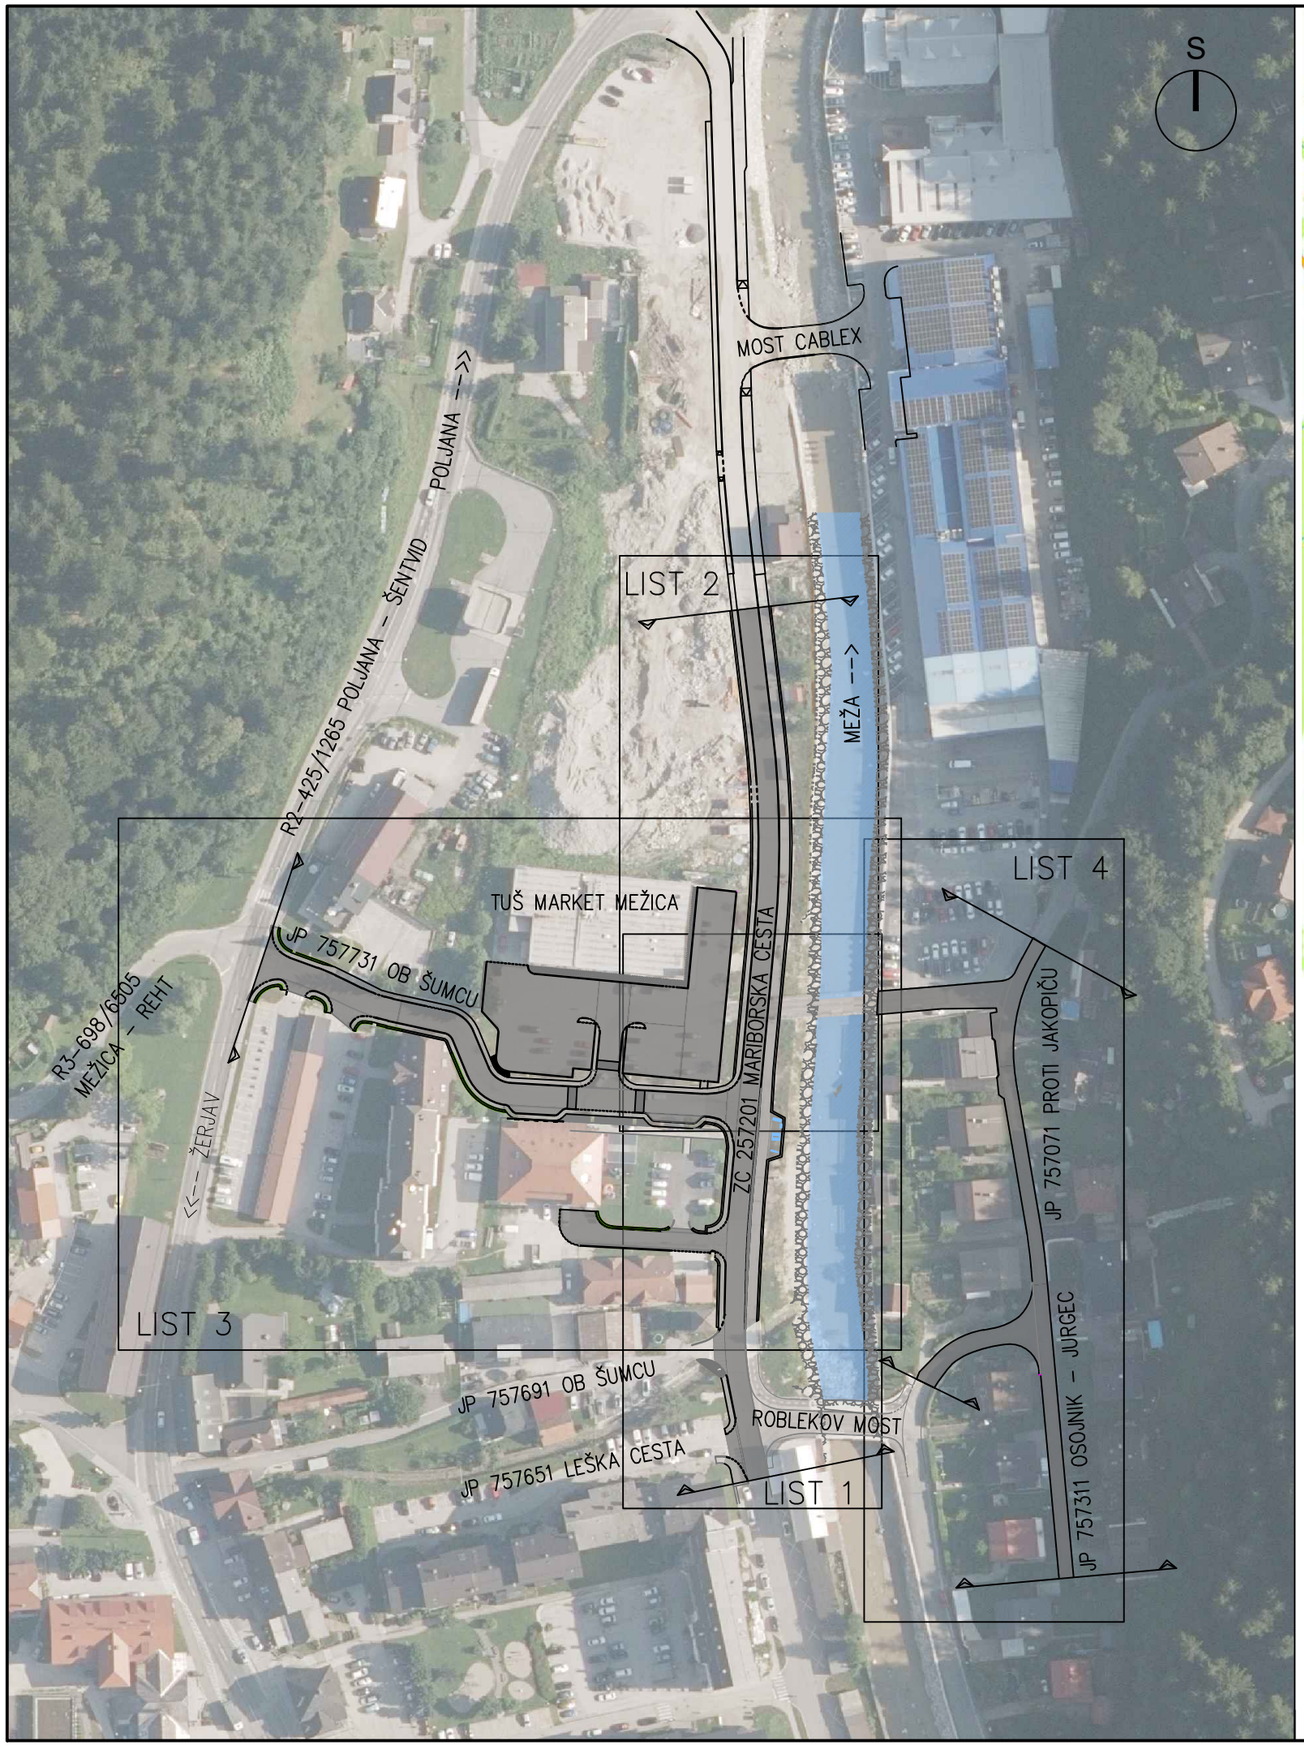

DROMOS d.o.o.

Investitor:
OBČINA MEŽICA, Trg svobode 1, 2392 Mežica

Naslov projekta/Objekt:
SANACIJA CESTE JP 757731 MARIBORSKA CESTA – OB ŠUMCU (ID 1235446) – NEURJE 4.AVGUST 2023

Št. projekta: D399

Št. načrta: D399–2025

Vrsta načrta: Načrt s področja gradbeništva; Načrt ceste

Vodja projekta: mag. Simona Maksimović, univ.dipl.inž.grad.

ID številka IZS: IZS G-3002 in PI P-0014 Podpis:

Pooblaščeni inženir: mag. Simona Maksimović, univ.dipl.inž.grad.

ID številka IZS: IZS G-3002 in PI P-0014 Podpis:

Vrsta projekta: PZI

Merilo: /

Datum: Maj 2025

Vsebina risbe: Pregledna situacija

Sodelavci:
Suzana Pandža Novak
Damjan Gerljevič, univ.dipl.inž.vod. in kom.inž.

Št. odseka:	Arhivska št.:	Faza/objekt:	Šifra pril.:	Prostor za črtno kodo:	Št. priloge:
					G.101