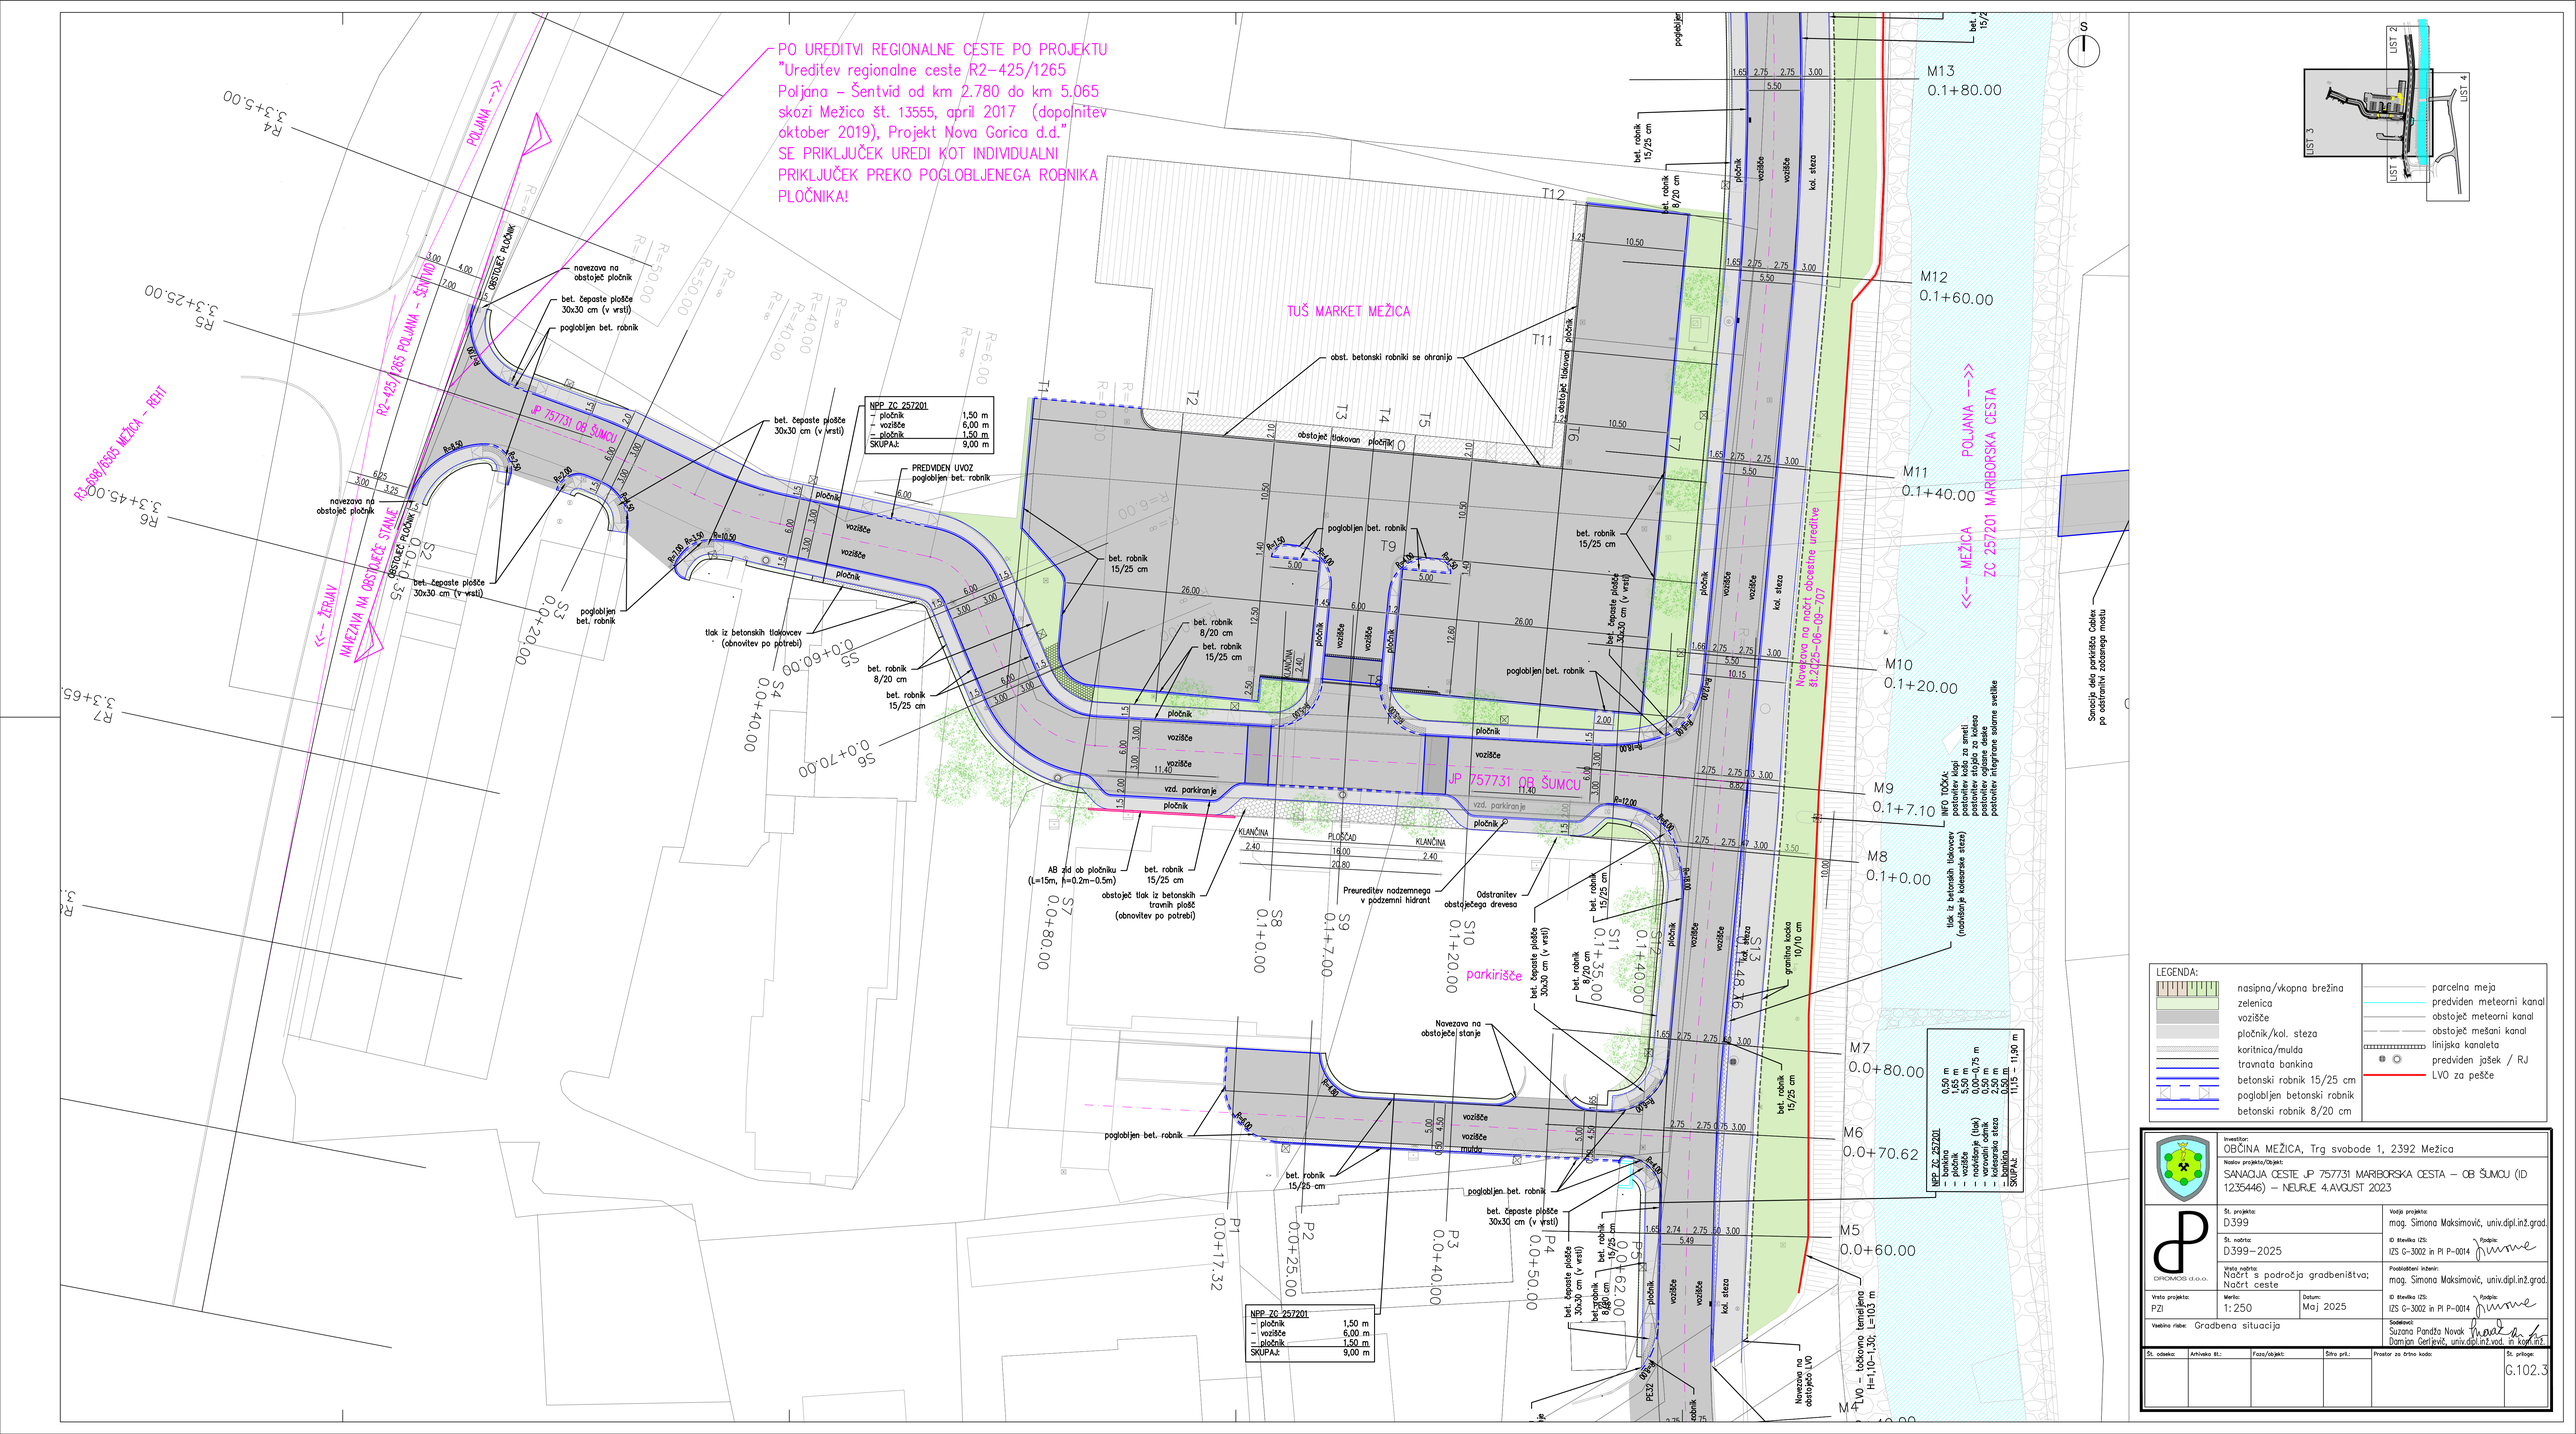

PO UREDITVI REGIONALNE CESTE PO PROJEKTU "Ureditev regionalne ceste R2-425/1265 Poljana – Šentvid od km 2.780 do km 5.065 skozi Mežico št. 13555, april 2017 (dopolnitev oktober 2019), Projekt Nova Gorica d.d." SE PRIKLJUČEK UREDI KOT INDIVIDUALNI PRIKLJUČEK PREKO POGLOBLJENEGA ROBNIKA PLOČNIKA!
TUŠ MARKET MEŽICA
JP 757731 OB ŠUMCU
parkirišče
R2-425/1265 POLJANA – ŠENTVID
R3-698/6566 MEŽICA – REHT
ZC 257201 MARIBORSKA CESTA
POLJANA --->
<--- MEŽICA
<--- ŽERJAV
NAVEZAVA NA OBSTOJEČE STANJE
OBSTOJEČI PLOČNIK
navezava na obstoječ pločnik
bet. čepaste plošče 30x30 cm (v vrsti)
pogobljen bet. robnik
PREDVIDEN UVOZ pogobljen bet. robnik
tlak iz betonskih tlakovcev (obnovitev po potrebi)
bet. robnik 15/25 cm
bet. robnik 8/20 cm
AB zid ob pločniku (L=15m, h=0.2m–0.5m)
obstoječ tlak iz betonskih travnih plošč (obnovitev po potrebi)
obst. betonski robniki se ohranijo
obstoječ tlakovan pločnik
Preureditev nadzemnega v podzemni hidrant
Odstranitev obstoječega drevesa
granitna kocka 10/10 cm
tlak iz betonskih tlakovcev (nadvišanje kolesarske steze)
Navezava na obstoječe stanje
Navezava na obstoječo LVO
LVO – točkovno temeljenje H=1.10–1.30; L=1.05 m
Navezava na nadt. obcestne ureditve št.2023-06-05-TUŠ
Sanacija dela parkirišča Cablex po odstranitvi zidanega mostu
INFO TOČKA: predvideni klopi predvidevi koši za smeti predvidevi stojala za kolesa predvidevi oglasne table predvidevi integrirane solarne svetilke
NPP ZC 257201
– pločnik 1,50 m
– vozišče 6,00 m
– pločnik 1,50 m
SKUPAJ: 9,00 m
M13 0.1+80.00
M12 0.1+60.00
M11 0.1+40.00
M10 0.1+20.00
M9 0.1+7.10
M8 0.1+0.00
M7 0.0+80.00
M6 0.0+70.62
M5 0.0+60.00
M4 0.0+48.16
S1 0.0+00.00
S2 0.0+20.35
S3 0.0+20.00
S4 0.0+40.00
S5 0.0+60.00
S6 0.0+70.00
S7 0.0+80.00
S8 0.1+0.00
S9 0.1+7.00
S10 0.1+20.00
S11 0.1+35.00
S12 0.1+40.00
S13 Pol. 48.16
P1 0.0+17.32
P2 0.0+25.00
P3 0.0+40.00
P4 0.0+50.00
P5 0.0+62.00
LEGENDA:
nasipna/vkopna brežina
zelenica
vozišče
pločnik/kol. steza
koritnica/mulda
travnata bankina
betonski robnik 15/25 cm
pogobljen betonski robnik
betonski robnik 8/20 cm
parcelna meja
predviden meteorni kanal
obstoječ meteorni kanal
obstoječ mešani kanal
linijska kanaleta
predviden jašek / RJ
LVO za pešce
UST 1
UST 2
UST 3
UST 4
Investitor: OBČINA MEŽICA, Trg svobode 1, 2392 Mežica
Naziv projekta/Objekt: SANACIJA CESTE JP 757731 MARIBORSKA CESTA – OB ŠUMCU (ID 1235446) – NEURJE 4.AVGUST 2023
Št. projekta: D399
Št. načrta: D399-2025
Vrsta načrta: Načrt s področja gradbeništva; Načrt ceste
Vrsta projekta: PZI
Merilo: 1:250
Datum: Maj 2025
Vsebina risbe: Gradbena situacija
Vodja projekta: mag. Simona Maksimović, univ.dipl.inž.grad.
ID številka IZS: IZS G-3002 in PI P-0014
Podpis:
Pooblaščeni inženir: mag. Simona Maksimović, univ.dipl.inž.grad.
ID številka IZS: IZS G-3002 in PI P-0014
Sodelavci: Suzana Pandža Novak Damjan Gerlevič, univ.dipl.inž.vod. in kom.inž.
Št. odseka: Arhivska št.: Faza/objekt: Šifra prk.: Prostor za štirica kodo:
Št. priloge: G.102.3