
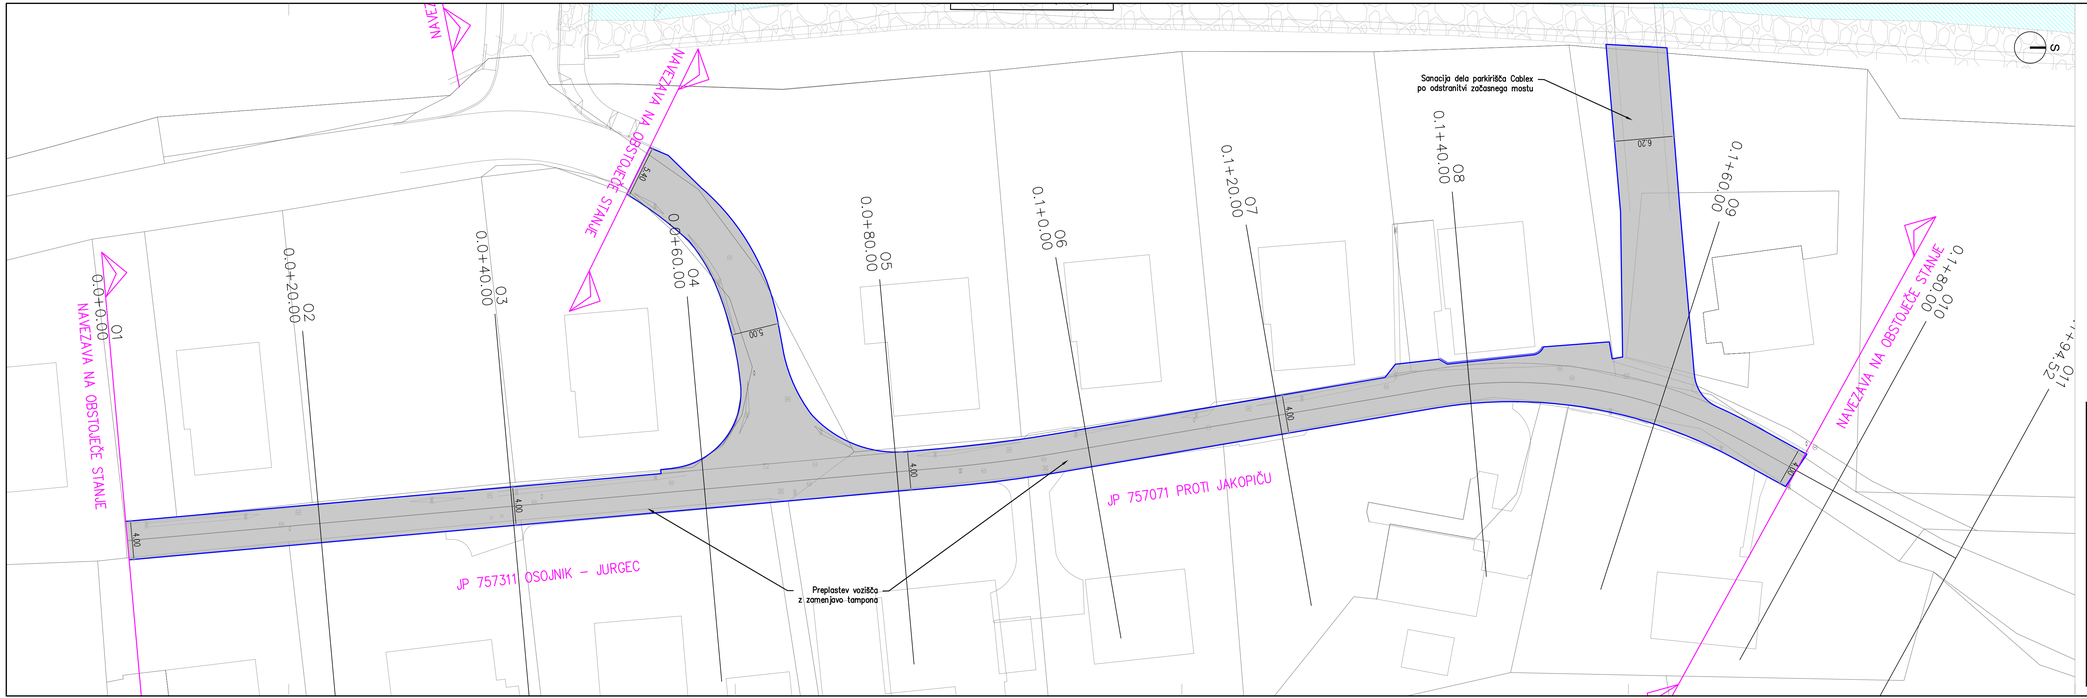


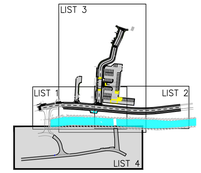

LEGENDA:

- nasipna/vkopna brežina
- zelenica
- vozišče
- pločnik/kol. steza
- koritnica/mulda
- travnata bankina
- betonski robnik 15/25 cm
- pogobljen betonski robnik
- betonski robnik 8/20 cm
- parcelna meja
- predviden meteorni kanal
- obstoječ meteorni kanal
- obstoječ mešani kanal
- linijska kanaleta
- predviden jašek / RJ
- LVO za pešče

DROMOS d.o.o.

Investitor:
OBČINA MEŽICA, Trg svobode 1, 2392 Mežica

Naziv projekta/Objekt:
SANACIJA CESTE JP 757731 MARIBORSKA CESTA – OB ŠUMCU (ID 1235446) – NEURJE 4.AVGUST 2023

Št. projekta: D399
Št. načrta: D399–2025
Vrsta načrta: Načrt s področja gradbeništva; Načrt ceste
Vrsta projekta: PZI
Merilo: 1:250
Datum: Maj 2025
Vsebina risbe: Gradbena situacija

Vodja projekta: mag. Simona Maksimovič, univ.dipl.inž.grad.
ID številka IZS: IZS G-3002 in PI P-0014 Podpis:
Pooblaščeni inženir: mag. Simona Maksimovič, univ.dipl.inž.grad.
ID številka IZS: IZS G-3002 in PI P-0014 Podpis:
Sodelavci: Suzana Pandža Novak, Damjan Gerlevič, univ.dipl.inž.vod. in kom.inž.

Št. odseka:	Arhivska št.:	Faza/objekt:	Štev. pril.:	Prostor za štirna koda:	Št. priloge:
					G.102.4