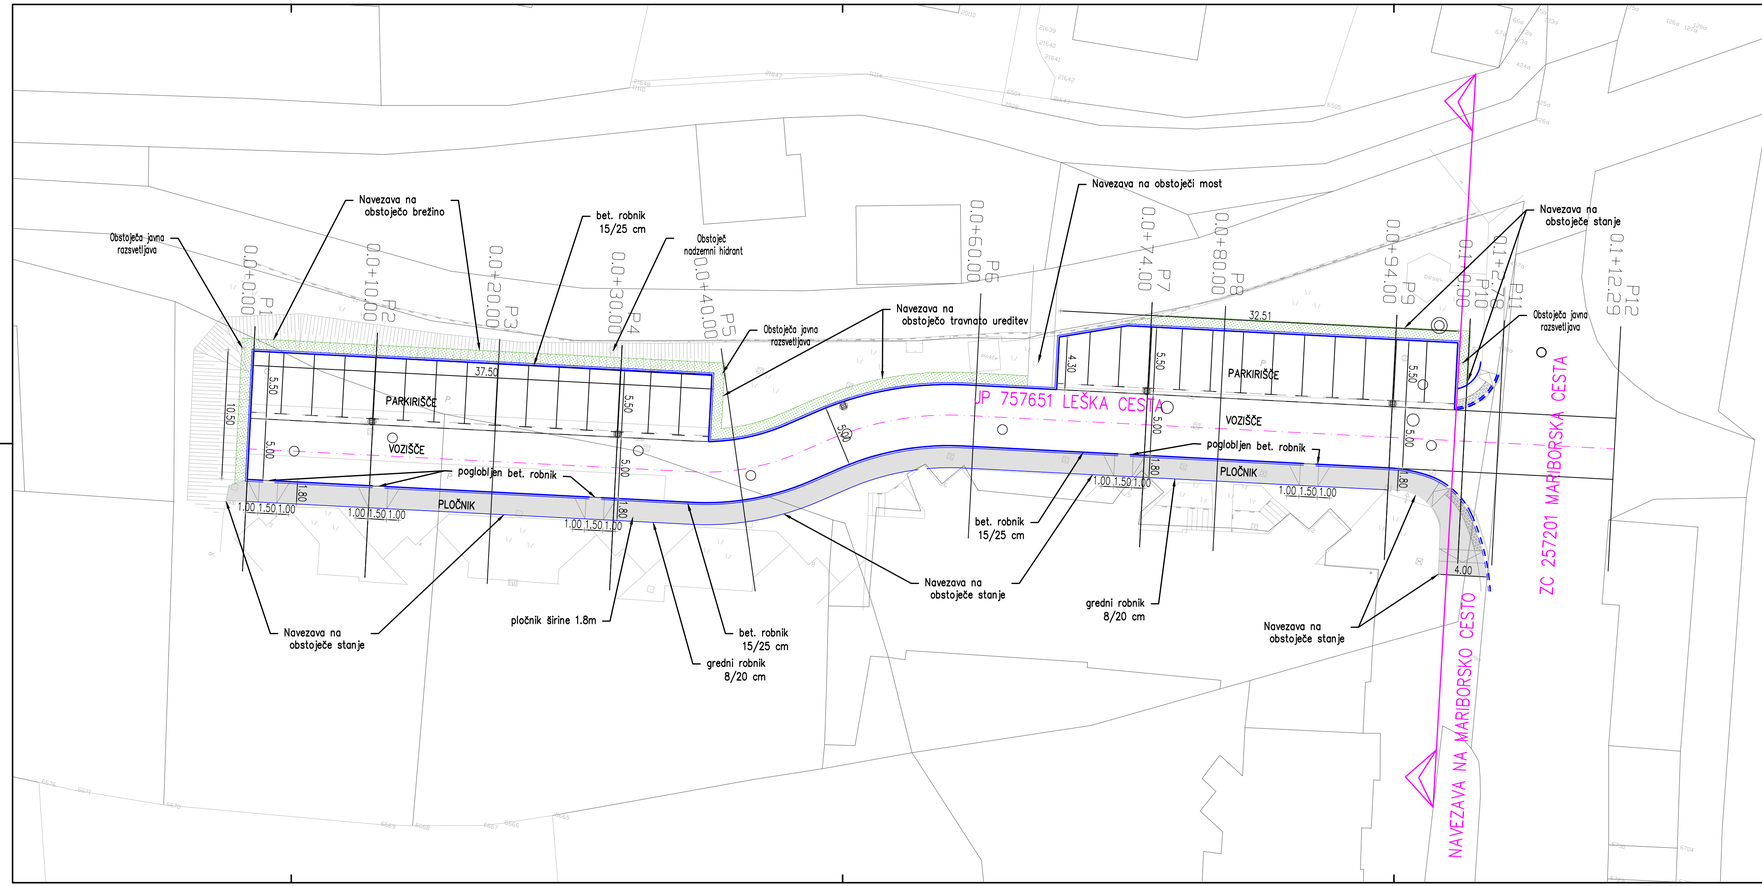



LEGENDA:

- nasipna/vkopna brežina
- zelenica
- vozišče
- pločnik/kol. steza
- koritnica/mulda
- travnata bankina
- betonski robnik 15/25 cm
- pogobljen betonski robnik
- betonski robnik 8/20 cm
- parcelna meja
- predviden meteorni kanal
- obstoječ meteorni kanal
- obstoječ mešani kanal
- linijska kanaleta
- predviden jašek / RJ
- LVO za pešče

| | |
|---|---|
| Investitor: | OBČINA MEŽICA, Trg svobode 1, 2392 Mežica |
| Naslov projekta/Objekt: | SANACIJA CESTE JP 757731 MARIBORSKA CESTA – OB ŠUMCU (ID 1235446) – NEURJE 4.AVGUST 2023 |
| Št. projekta: | D399 |
| Št. načrta: | D399–2025 |
| Vodja projekta: | mag. Simona Maksimović, univ.dipl.inž.grad. |
| ID številka IZS: / Podpis: | IZS G-3002 in PI P-0014 |
| Vrsta načrta: | Načrt s področja gradbeništva; Načrt ceste |
| Pooblaščeni inženir: | mag. Simona Maksimović, univ.dipl.inž.grad. |
| Vrsta projekta: | PZI |
| Merilo: | 1: 250 |
| Datum: | Maj 2025 |
| ID številka IZS: / Podpis: | IZS G-3002 in PI P-0014 |
| Vsebina risbe: | Gradbena situacija Leška cesta |
| Sodelavci: | Suzana Pandža Novak, Damjan Gerlevič, univ.dipl.inž.vod. in kom.inž. |

DROMOS d.o.o.

| Št. odseka: | Arhivska št.: | Faza/objekt: | Šifra pril.: | Prostor za črtno kodo: | Št. priloge: |
|---|---|---|---|---|---|
| | | | | | G.102 |