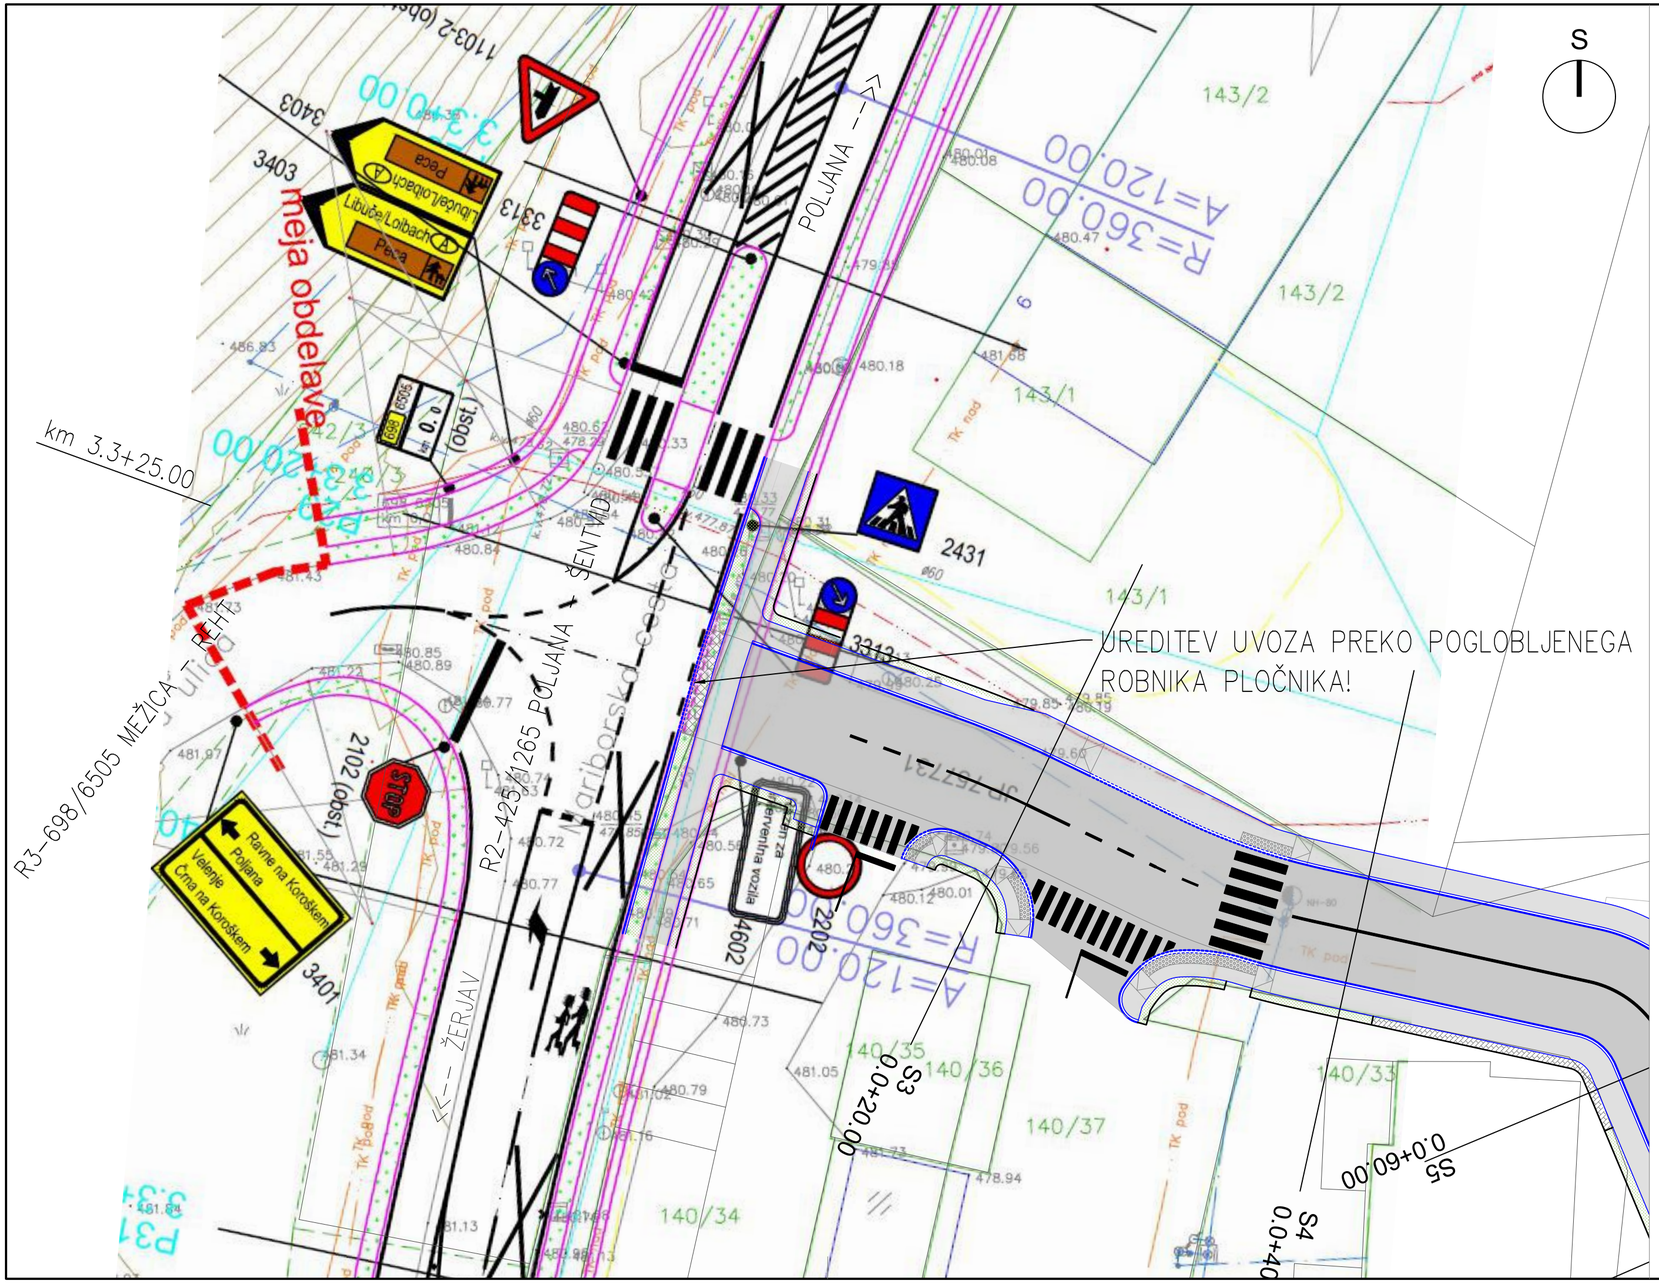


OPOMBA:
PO UREDITVI REGIONALNE CESTE PO PROJEKTU "Ureditev regionalne ceste R2–425/1265 Poljana – Šentvid od km 2.780 do km 5.065 skozi Mežico št. 13555, april 2017 (dopolnitev oktober 2019), Projekt Nova Gorica d.d."
SE PRIKLJUČEK JP 757731 NA R2–425/1265, UREDI KOT INDIVIDUALNI PRIKLJUČEK PREKO POGLOBLJENEGA ROBNIKA PLOČNIKA!

	Investitor: OBČINA MEŽICA, Trg svobode 1, 2392 Mežica			
	Naslov projekta/Objekt: SANACIJA CESTE JP 757731 MARIBORSKA CESTA – OB ŠUMCU (ID 1235446) – NEURJE 4.AVGUST 2023			
DROMOS d.o.o.	Št. projekta: D399		Vodja projekta: mag. Simona Maksimović, univ.dipl.inž.grad.	
	Št. načrta: D399–2025		ID številka IZS: IZS G-3002 in PI P-0014	Podpis:
	Vrsta načrta: Načrt s področja gradbeništva; Načrt ceste		Pooblaščeni inženir: mag. Simona Maksimović, univ.dipl.inž.grad.	
	Vrsta projekta: PZI	Merilo: 1: 250	Datum: Maj 2025	ID številka IZS: IZS G-3002 in PI P-0014
	Vsebina risbe: Ureditev križišča R2 in JP 757731 po rekonstrukciji R2		Sodelavci: Suzana Pandža Novak, Damjan Gerljevič, univ.dipl.inž.vod. in kom.inž.	Podpis:

Št. odseka:	Arhivska št.:	Faza/objekt:	Šifra pril.:	Prostor za črtno kodo:	Št. priloge:
					G.103.4