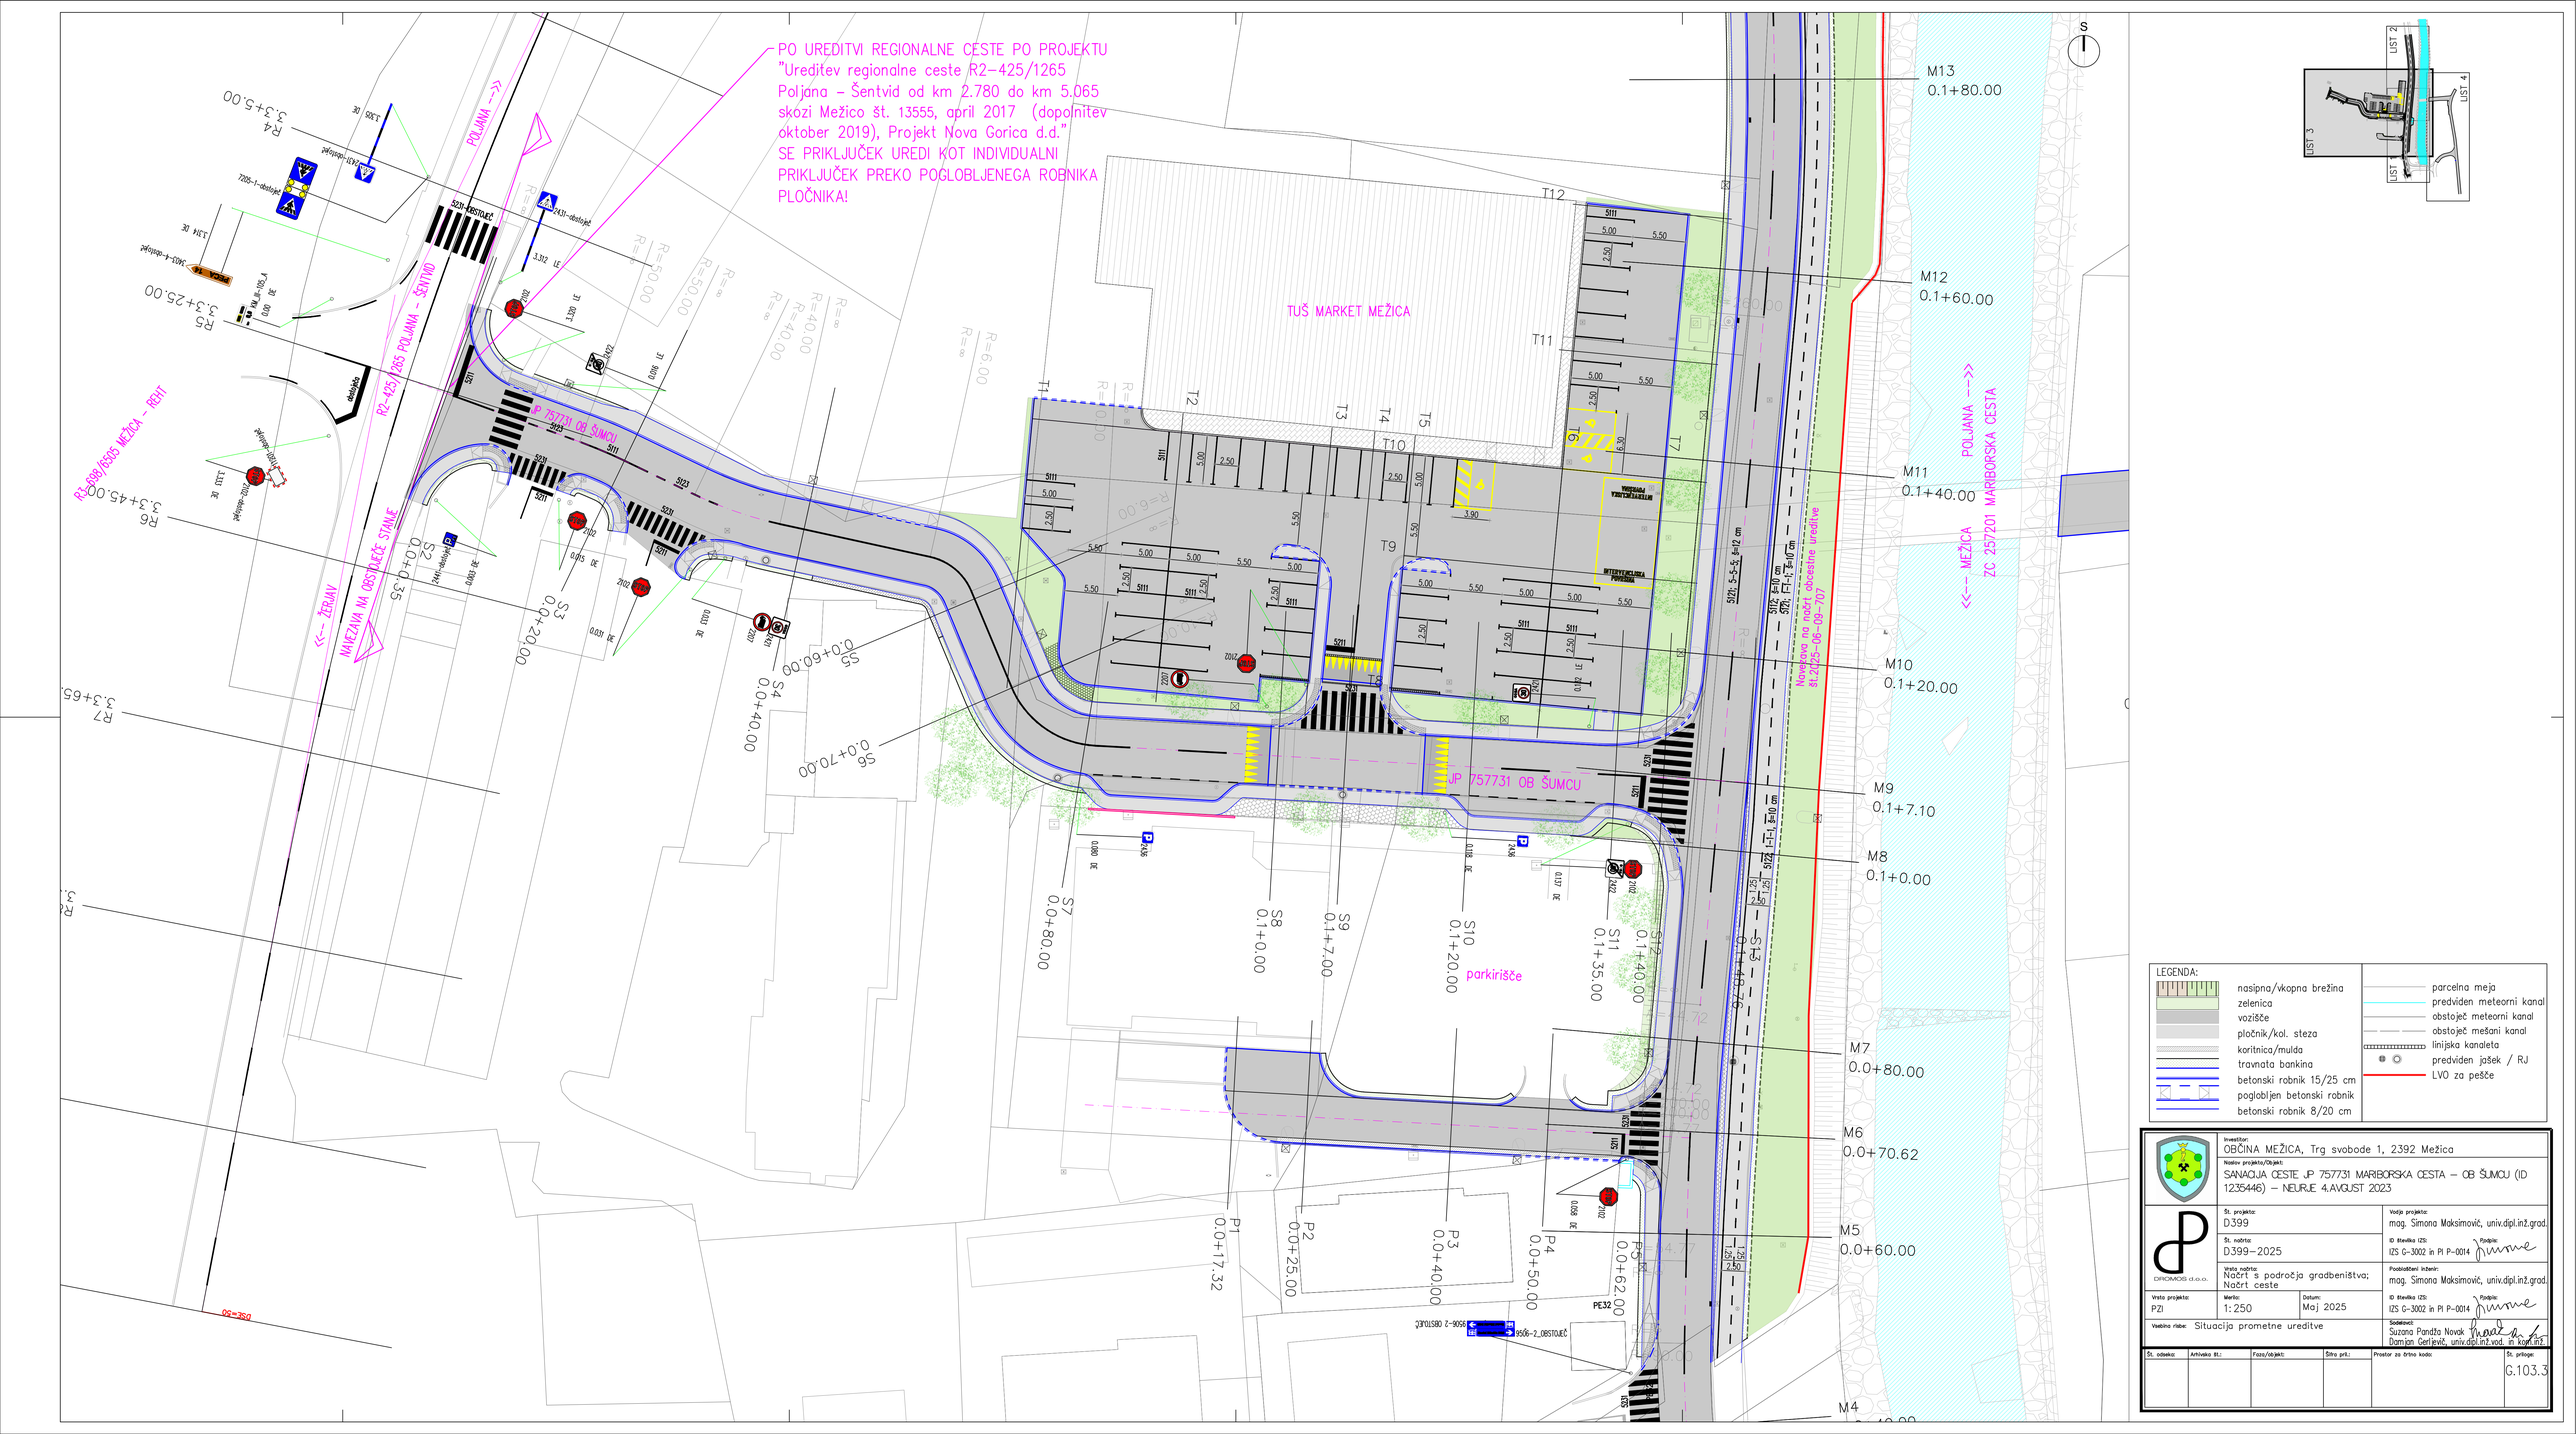

PO UREDITVI REGIONALNE CESTE PO PROJEKTU "Ureditev regionalne ceste R2-425/1265 Poljana – Šentvid od km 2.780 do km 5.065 skozi Mežico št. 13555, april 2017 (dopolnitev oktober 2019), Projekt Nova Gorica d.d." SE PRIKLJUČEK UREDI KOT INDIVIDUALNI PRIKLJUČEK PREKO POGLOBLJENEGA ROBNIKA PLOČNIKA!
TUŠ MARKET MEŽICA
JP 757731 OB ŠUMCU
R2-425/1265 POLJANA - ŠENTVID
R3-698/6506 MEŽICA - REHT
<<< ŽERJAV
NAVEZAVA NA OBSTOJEČE STANJE
POLJANA --->>
<<< MEŽICA
ZC 257201 MARIBORSKA CESTA
Navezava na nadt. obcestne ureditve št.2425-06-09-107
parkirišče
M13 0.1+80.00
M12 0.1+60.00
M11 0.1+40.00
M10 0.1+20.00
M9 0.1+7.10
M8 0.1+0.00
M7 0.0+80.00
M6 0.0+70.62
M5 0.0+60.00
M4
R1 0.0+17.32
R2 0.0+25.00
R3 0.0+40.00
R4 0.0+50.00
R5 0.0+62.00
R6 5.3+45.00
R7 5.3+65.
R4 5.3+5.00
R5 5.3+25.00
S1 0.0+0.35
S2 0.0+20.00
S3 0.0+60.00
S4 0.0+40.00
S5 0.0+70.00
S6 0.0+80.00
S7 0.1+0.00
S8 0.1+7.00
S9 0.1+20.00
S10 0.1+35.00
S11 0.1+40.00
S12 0.1+60.00
S13 0.1+80.00
T1
T2
T3
T4
T5
T6
T7
T8
T9
T10
T11
T12
PE32
LEGENDA:
nasipna/vkopna brežina
zelenica
vozišče
pločnik/kol. steza
koritnica/mulda
travnata bankina
betonski robnik 15/25 cm
pogloblјen betonski robnik
betonski robnik 8/20 cm
parcelna meja
predviden meteorni kanal
obstoječ meteorni kanal
obstoječ mešani kanal
linijska kanaleta
predviden jašek / RJ
LVO za pešce
Investitor: OBČINA MEŽICA, Trg svobode 1, 2392 Mežica
Naziv projekta/Objekt: SANACIJA CESTE JP 757731 MARIBORSKA CESTA – OB ŠUMCU (ID 1235446) – NEURJE 4.AVGUST 2023
Št. projekta: D.399
Št. načrta: D.399-2025
Vrsta načrta: Načrt s področja gradbeništva; Načrt ceste
Merilo: 1:250
Datum: Maj 2025
Vsebina risbe: Situacija prometne ureditve
Vodja projekta: mag. Simona Maksimovič, univ.dipl.inž.grad.
ID številka IZS: IZS G-3002 in PI P-0014
Podpis:
Pooblaščeni inženir: mag. Simona Maksimovič, univ.dipl.inž.grad.
ID številka IZS: IZS G-3002 in PI P-0014
Podpis:
Sodelavci: Suzana Pandža Novak, Damjan Gerlevič, univ.dipl.inž.vod. in kom.inž.
Št. odseka
Arhivska št.:
Faza/objekt:
Šifra prk.:
Prostor za štirico kodo
Št. priloge: G.103.3