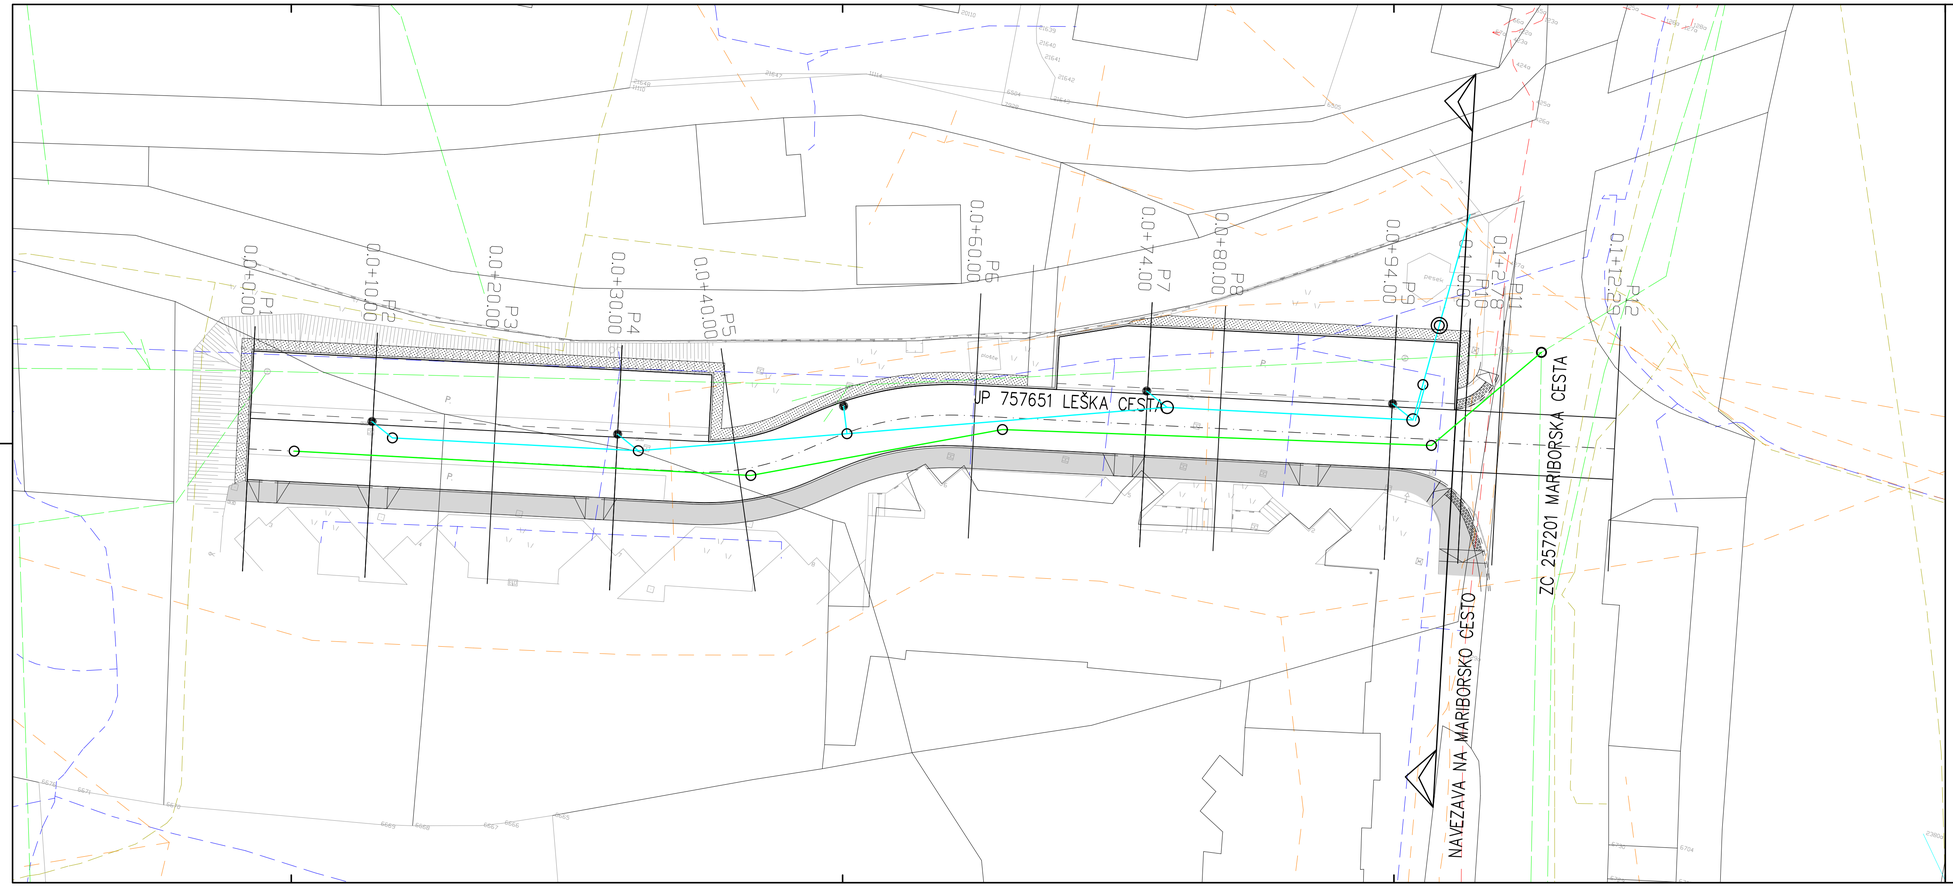


KOMUNALNI VODI			
		OBSTOJEČI	PREDVIDENI
KANALIZACIJA	meteorna		
	odpadna		
	mešana		
VODOVOD			
ELEKTRONSKE TEL.			
KA TV			
PLINOVOD			
ELEKTRIKA	SN nadzemni		
	SN podzemni		
	NN nadzemni		
	NN podzemni		
JAVNA RAZSVETLJAVA			

Investitor:
OBČINA MEŽICA, Trg svobode 1, 2392 Mežica

Naslov projekta/Objekt:
SANACIJA CESTE JP 757731 MARIBORSKA CESTA – OB ŠUMCU (ID 1235446) – NEURJE 4.AVGUST 2023

DROMOS d.o.o.

Št. projekta: D399
Vodja projekta: mag. Simona Maksimović, univ.dipl.inž.grad.
Št. načrta: D399-2025
ID številka IZS: IZS G-3002 in PI P-0014
Podpis:
Vrsta načrta: Načrt s področja gradbeništva; Načrt ceste
Pooblaščeni inženir: mag. Simona Maksimović, univ.dipl.inž.grad.
Vrsta projekta: PZI
Merilo: 1: 250
Datum: Maj 2025
ID številka IZS: IZS G-3002 in PI P-0014
Podpis:
Vsebina risbe: Zbirna situacija komunalnih napeljav Leška cesta
Sodelavci: Suzana Pandža Novak, Damjan Gerlevič, univ.dipl.inž.vod. in kom.inž.

Št. odseka:	Arhivska št.:	Faza/objekt:	Šifra pril.:	Prostor za črtno kodo:	Št. priloge:
					G.104