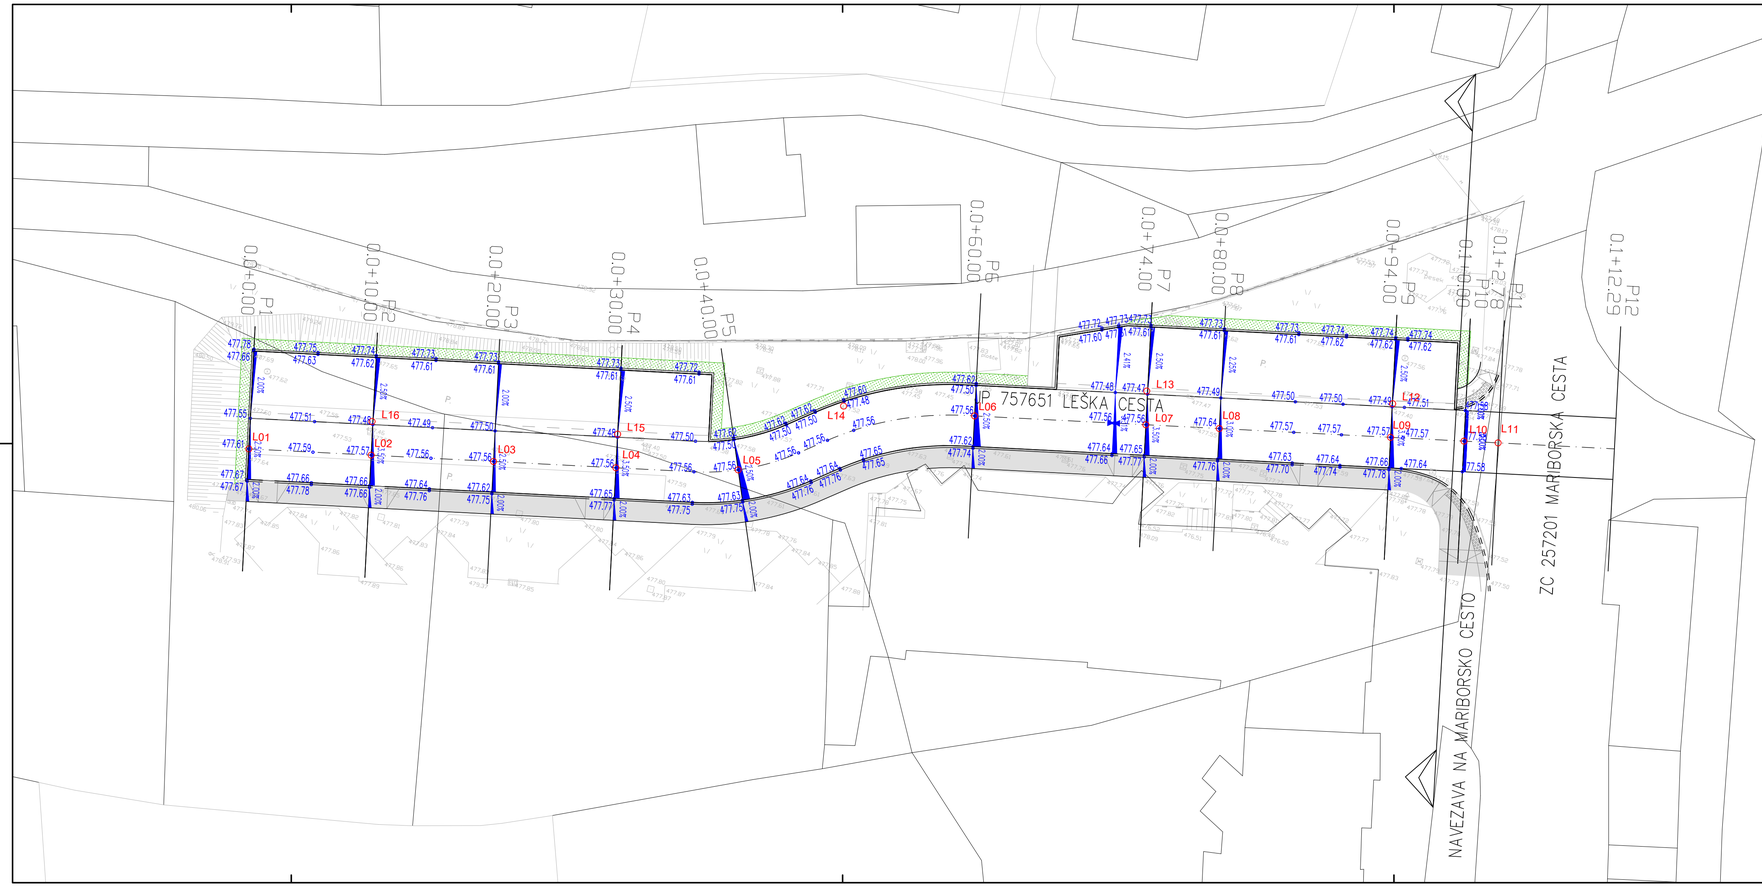


KOORDINATE		
TOČKE	Y	X
L01	488738.058	153526.537
L02	488747.854	153528.547
L03	488757.650	153530.557
L04	488767.446	153532.567
L05	488777.151	153534.910
L06	488794.721	153544.020
L07	488808.436	153546.834
L08	488814.313	153548.040
L09	488828.027	153550.854
L10	488833.905	153552.060
L11	488836.632	153552.620
L12	488827.500	153553.554
L13	488807.811	153549.516
L14	488784.167	153542.116
L15	488766.893	153535.261
L16	488747.233	153531.227

LEGENDA:

- nasipna/vkopna brežina
- zelenica
- vozišče
- pločnik/kol. steza
- koritnica/mulda
- travnata bankina
- betonski robnik 15/25 cm
- pogloblјen betonski robnik
- betonski robnik 8/20 cm
- parcelna meja
- predviden meteorni kanal
- obstoječ meteorni kanal
- obstoječ mešani kanal
- linijska kanaleta
- predviden jašek / RJ
- LVO za pešče

Investitor:
OBČINA MEŽICA, Trg svobode 1, 2392 Mežica

Naslov projekta/Objekt:
SANACIJA CESTE JP 757731 MARIBORSKA CESTA – OB ŠUMCU (ID 1235446) – NEURJE 4.AVGUST 2023

DROMOS d.o.o.

Št. projekta: D399		Vodja projekta: mag. Simona Maksimović, univ.dipl.inž.grad.
Št. načrta: D399–2025		ID številka IZS: IZS G-3002 in PI P-0014 Podpis:
Vrsta načrta: Načrt s področja gradbeništva; Načrt ceste		Pooblaščeni inženir: mag. Simona Maksimović, univ.dipl.inž.grad.
Vrsta projekta: PZI	Merilo: 1: 250	Datum: Maj 2025
		ID številka IZS: IZS G-3002 in PI P-0014 Podpis:
Vsebina risbe: Višinska situacija z zakoličbo Leška cesta		Sodelavci: Suzana Pandža Novak, Damjan Gerlјević, univ.dipl.inž.vod. in kom.inž.

Št. odseka:	Arhivska št.:	Faza/objekt:	Širina pril.:	Prostor za črtno kodo:	Št. priloge:
					G.106