
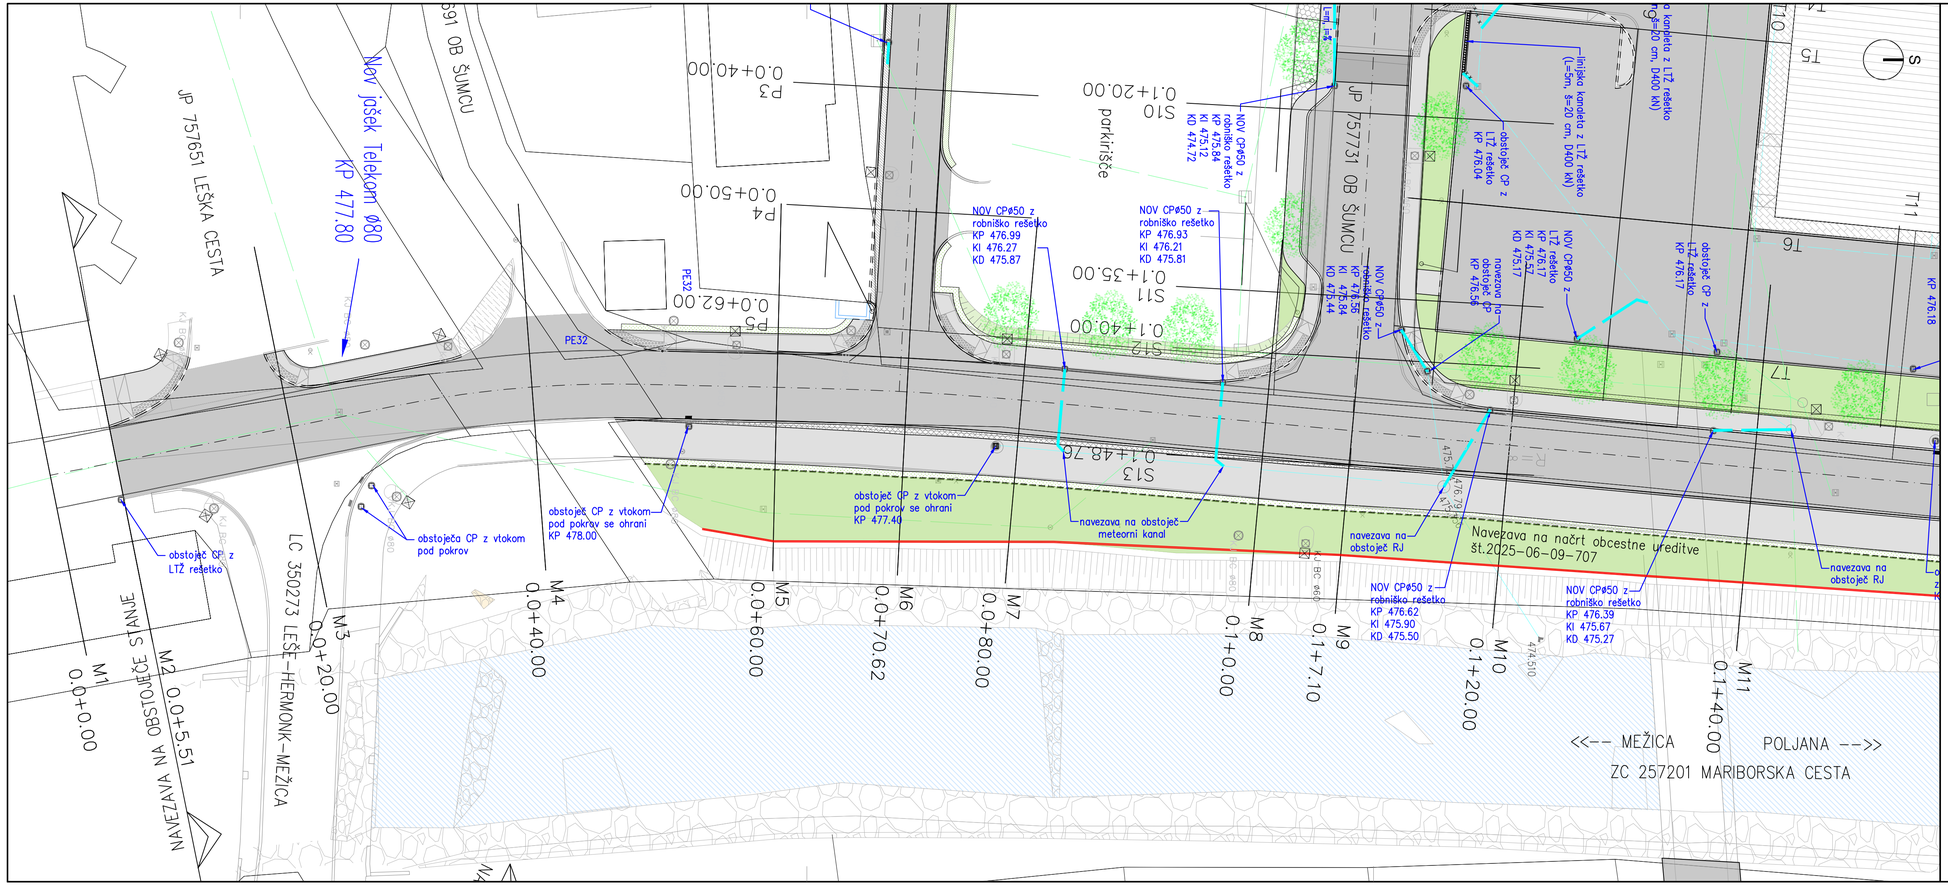


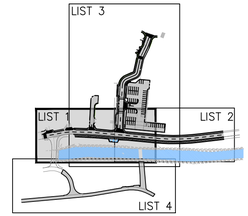

LEGENDA:

- nasipna/vkopna brežina
- zelenica
- vozišče
- pločnik/kol. steza
- koritnica/mulda
- travnata bankina
- betonski robnik 15/25 cm
- poglobljen betonski robnik
- betonski robnik 8/20 cm
- parcelna meja
- predviden meteorni kanal
- obstoječ meteorni kanal
- obstoječ mešani kanal
- linijska kanaleta
- predviden jašek / RJ
- LVO za pešče

Investitor:	OBČINA MEŽICA, Trg svobode 1, 2392 Mežica
Naslov projekta/Objekt:	SANACIJA CESTE JP 757731 MARIBORSKA CESTA – OB ŠUMCU (ID 1235446) – NEURJE 4.AVGUST 2023
Št. projekta:	D399
Vodja projekta:	mag. Simona Maksimović, univ.dipl.inž.grad.
Št. načrta:	D399–2025
ID številka IZS:	IZS G-3002 in PI P-0014
Podpis:	
Vrsta načrta:	Načrt s področja gradbeništva; Načrt ceste
Pooblaščeni inženir:	mag. Simona Maksimović, univ.dipl.inž.grad.
Vrsta projekta:	PZI
Merilo:	1: 250
Datum:	Maj 2025
ID številka IZS:	IZS G-3002 in PI P-0014
Podpis:	
Vsebina risbe:	Situacija meteorne odvodnje
Sodelavci:	Suzana Pandža Novak Damjan Gerlјević, univ.dipl.inž.vod. in kom.inž.

DROMOS d.o.o.

Št. odseka:	Arhivska št.:	Faza/objekt:	Šifra pril.:	Prostor za črtno kodo:	Št. priloge:
					G.121.1