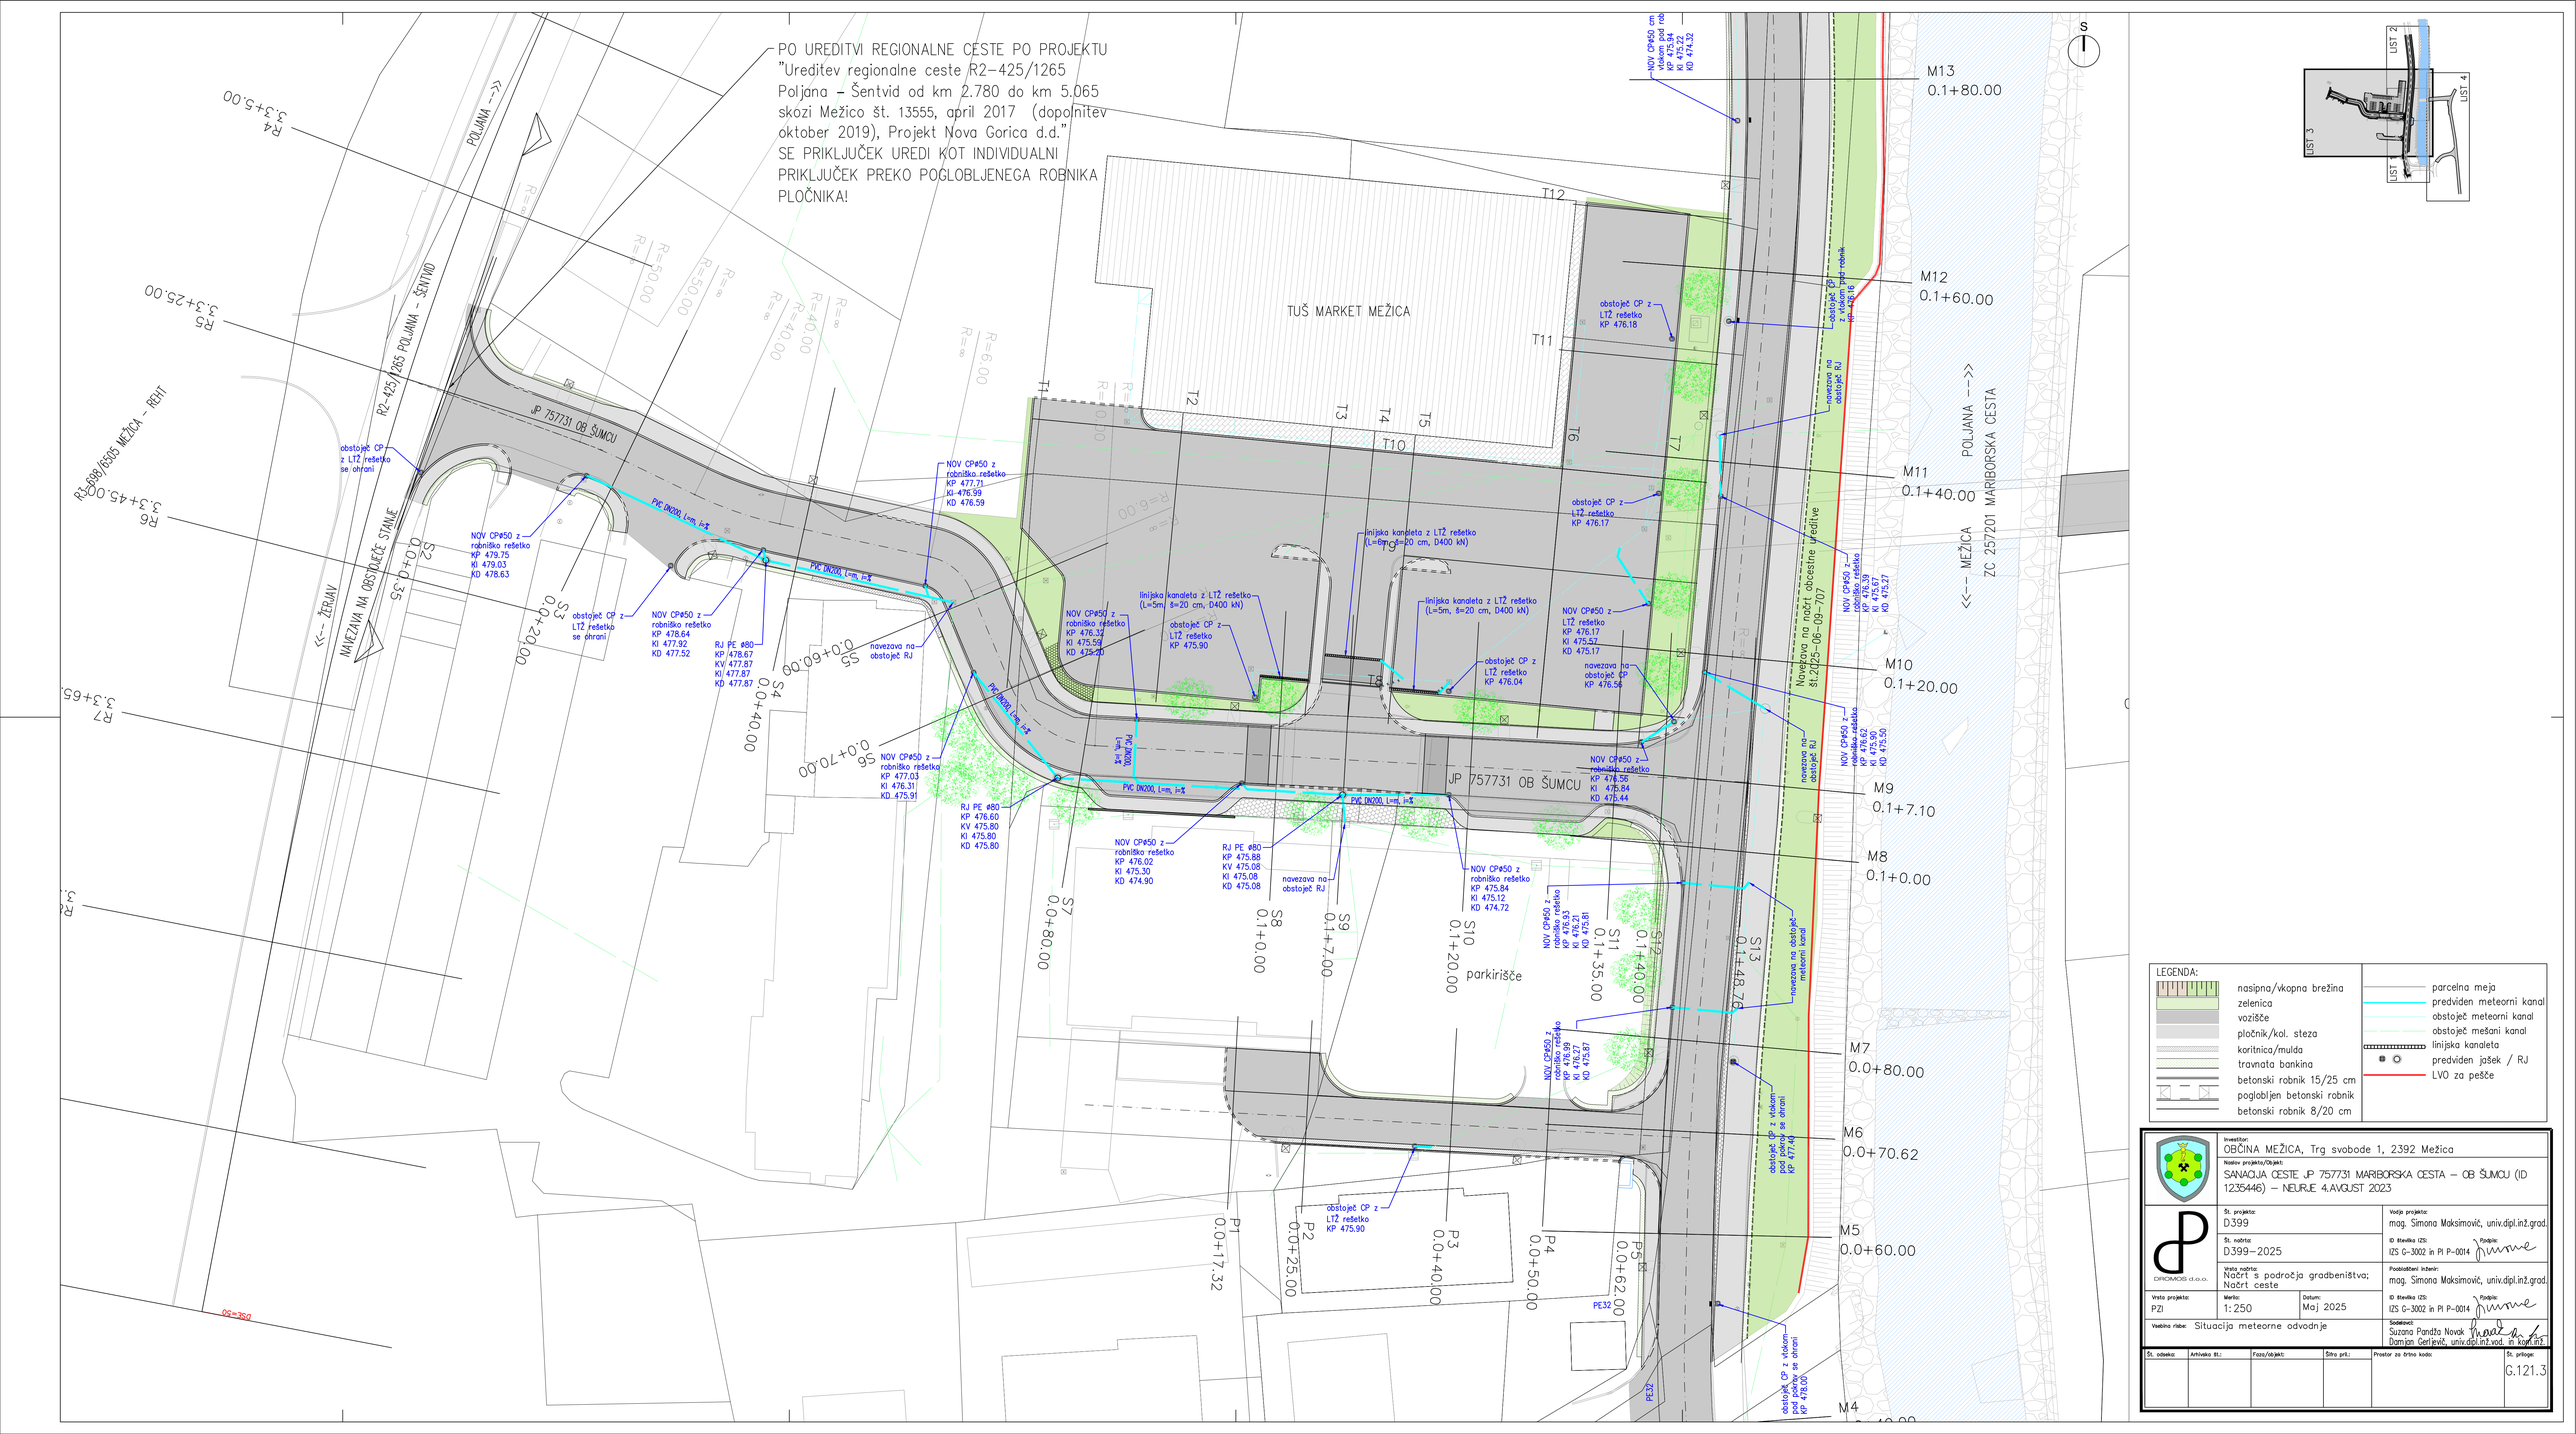

PO UREDITVI REGIONALNE CESTE PO PROJEKTU "Ureditev regionalne ceste R2-425/1265 Poljana – Šentvid od km 2.780 do km 5.065 skozi Mežico št. 13555, april 2017 (dopolnitev oktober 2019), Projekt Nova Gorica d.d." SE PRIKLJUČEK UREDI KOT INDIVIDUALNI PRIKLJUČEK PREKO POGLOBLJENEGA ROBNIKA PLOČNIKA!
JP 757731 OB ŠUMCU
TUŠ MARKET MEŽICA
parkirišče
POLJANA -->
<-- MEŽICA
ZC 257201 MARIBORSKA CESTA
R2-425/1265 POLJANA - ŠENTVID
R5-598/1505 MEŽICA - RECHT
<-- ŽERJAV
NAMEZAVA NA OBSTOJEČE STANJE
Navezava na načrt obcestne ureditve št.2425-06-08-107
JP 757731 OB ŠUMCU
PE32
PE32
LEGENDA:
nasipna/vkopna brežina
zelenica
vozišče
pločnik/kol. steza
koritnica/mulda
travnata bankina
betonski robnik 15/25 cm
pogloblјen betonski robnik
betonski robnik 8/20 cm
parcelna meja
predviden meteorni kanal
obstoječ meteorni kanal
obstoječ mešani kanal
linijska kanaleta
predviden jašek / RJ
LVO za pešče
Investitor: OBČINA MEŽICA, Trg svobode 1, 2392 Mežica
Naziv projekta/Objekt: SANACIJA CESTE JP 757731 MARIBORSKA CESTA – OB ŠUMCU (ID 1235446) – NEURJE 4.AVGUST 2023
Št. projekta: D.399
Vodja projekta: mag. Simona Maksimovič, univ.dipl.inž.grad.
Št. načrta: D.399-2025
ID številka IZS: IZS G-3002 in PI P-0014
Podpis:
DROMOS d.o.o.
Vrsta načrta: Načrt s področja gradbeništva; Načrt ceste
Pooblaščeni inženir: mag. Simona Maksimovič, univ.dipl.inž.grad.
Vrsta projekta: PZI
Merilo: 1:250
Datum: Maj 2025
ID številka IZS: IZS G-3002 in PI P-0014
Podpis:
Vsebina risbe: Situacija meteorne odvodnje
Sodelavci: Suzana Pandža Novak, Damijan Gerlevič, univ.dipl.inž.vod. in kom.inž.
Št. odseka | Arhivska št.: | Faza/objekt: | Šifra prk.: | Prostor za štirimestno kodo | Št. priloge: G.121.3