

KPP T2–parkirišče Tuš

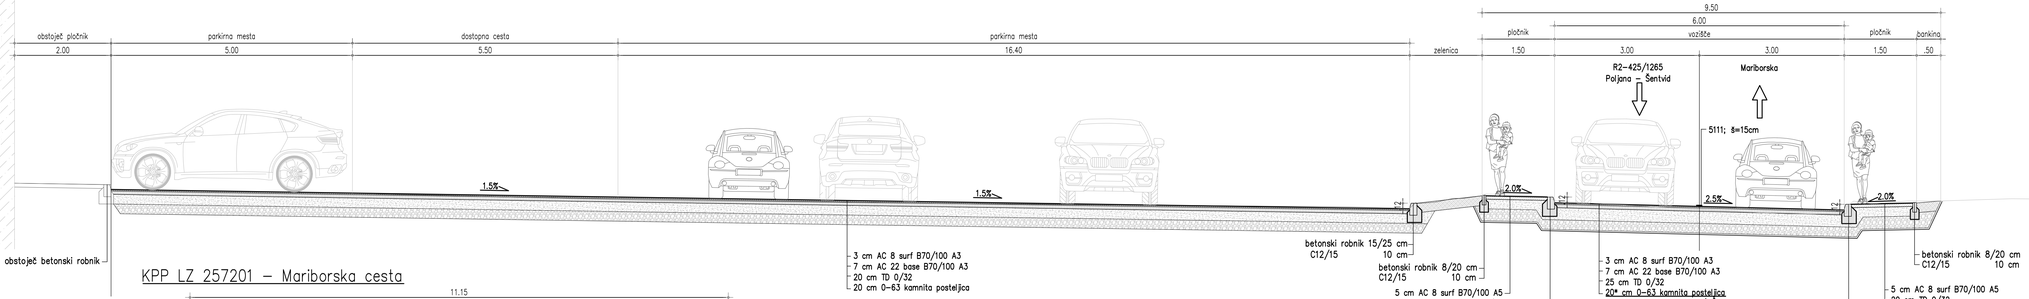

KPP JP 757731 – OB ŠUMCU

KPP LZ 257201 – Mariborska cesta

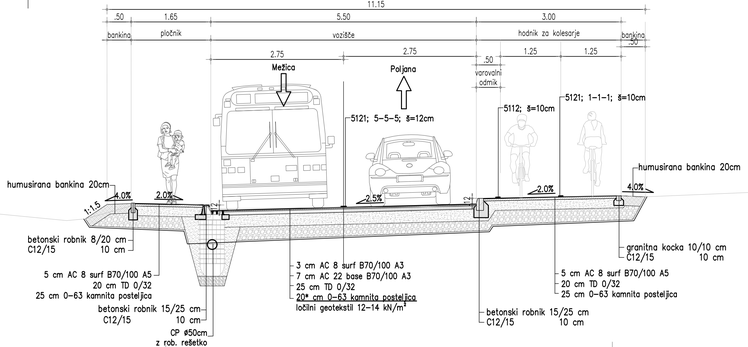

OPOMBA:
*
Po potrebi (pregled geomehanika) se kamnita posteljica dodatno utrdi do >40 MN/m2, oziroma delno nadomesti v debelini cca 30–50 cm (poseg do –80 oz –100cm).
Lokalno se po potrebi lahko vgradi tudi ločilni geosintetik

Investitor:	OBČINA MEŽICA, Trg svobode 1, 2392 Mežica
Naziv projekta/Objekt:	SANACIJA CESTE JP 757731 MARIBORSKA CESTA – OB ŠUMCU (ID 1235446) – NEURE 4.AVGUST 2023
Št. projekta:	D399
Vodja projekta:	mag. Simona Maksimovič, univ.dipl.inž.grad.
Št. načrta:	D399–2024
ID številka IZS: / Podpis:	IZS G-3002 in PI P-0014
Vrsta načrta:	Načrt s področja gradbeništva; Načrt cest
Pooblaščeni inženir:	mag. Simona Maksimovič, univ.dipl.inž.grad.
Vrsta projekta:	PZI
Merilo:	1: 50
Datum:	Maj 2025
ID številka IZS: / Podpis:	IZS G-3002 in PI P-0014
Vsebina risbe:	Karakteristični prečni prerezi
Sodelovali:	Suzana Pandža Novak, Damjan Gerlevič, univ.dipl.inž.vod. in kom.inž.

Št. odseka:	Arhivska št.:	Faza/objekt:	Šifra prk.:	Prostor za štrlno kodo:	Št. priloge:
					G.131