
KPP JP 757651 – Leška cesta

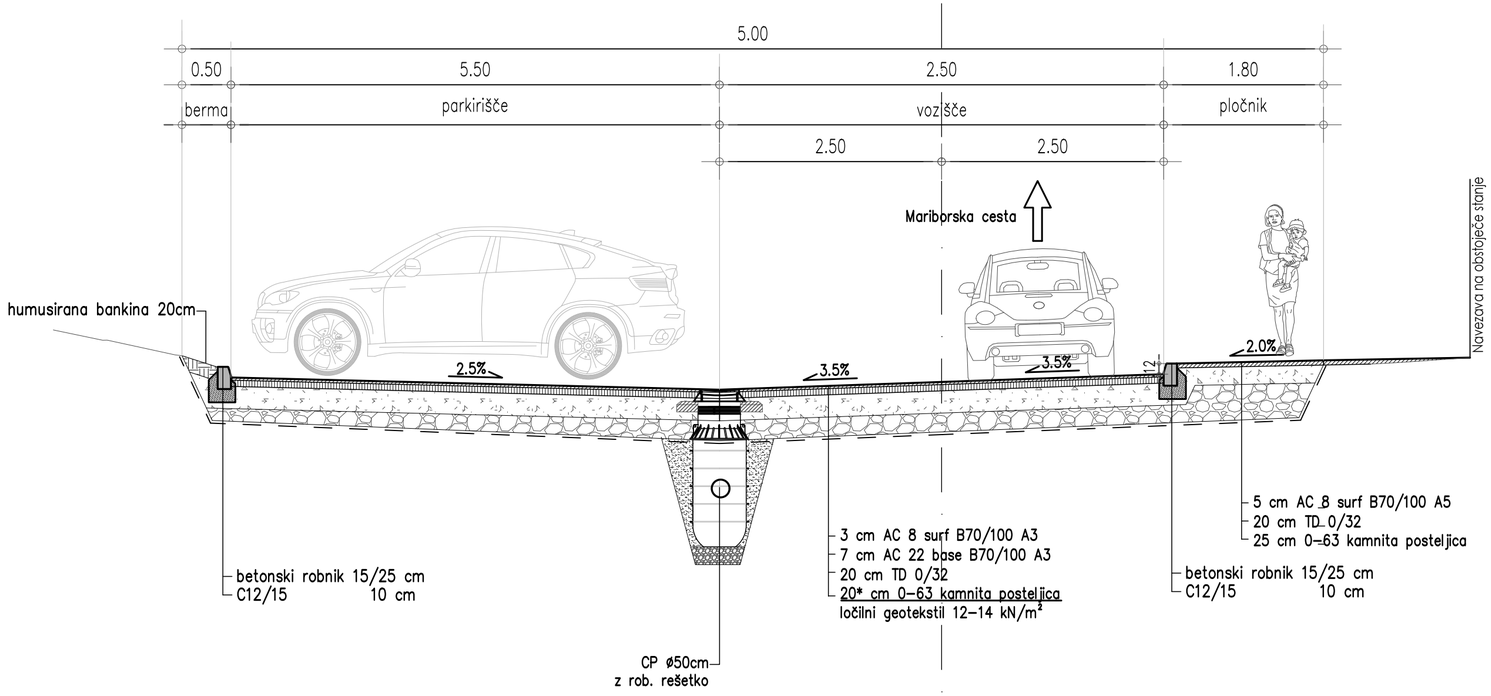

DROMOS d.o.o.

Investitor:
OBČINA MEŽICA, Trg svobode 1, 2392 Mežica

Naslov projekta/Objekt:
SANACIJA CESTE JP 757731 MARIBORSKA CESTA – OB ŠUMCU (ID 1235446) – NEURJE 4.AVGUST 2023

Št. projekta: D399
Vodja projekta: mag. Simona Maksimović, univ.dipl.inž.grad.

Št. načrta: D399–2024
ID številka IZS: IZS G-3002 in PI P-0014
Podpis:

Vrsta načrta: Načrt s področja gradbeništva; Načrt cest
Pooblaščeni inženir: mag. Simona Maksimović, univ.dipl.inž.grad.

Vrsta projekta: PZI
Merilo: 1:50
Datum: Maj 2025
ID številka IZS: IZS G-3002 in PI P-0014
Podpis:

Vsebina risbe: Karakteristični prečni prerez Leška cesta

Sodelavci:
Suzana Pandža Novak
Damjan Gerlјevič, univ.dipl.inž.vod. in kom.inž.

Št. odseka:	Arhivska št.:	Faza/objekt:	Šifra pril.:	Prostor za črtno kodo:	Št. priloge:
					G.131