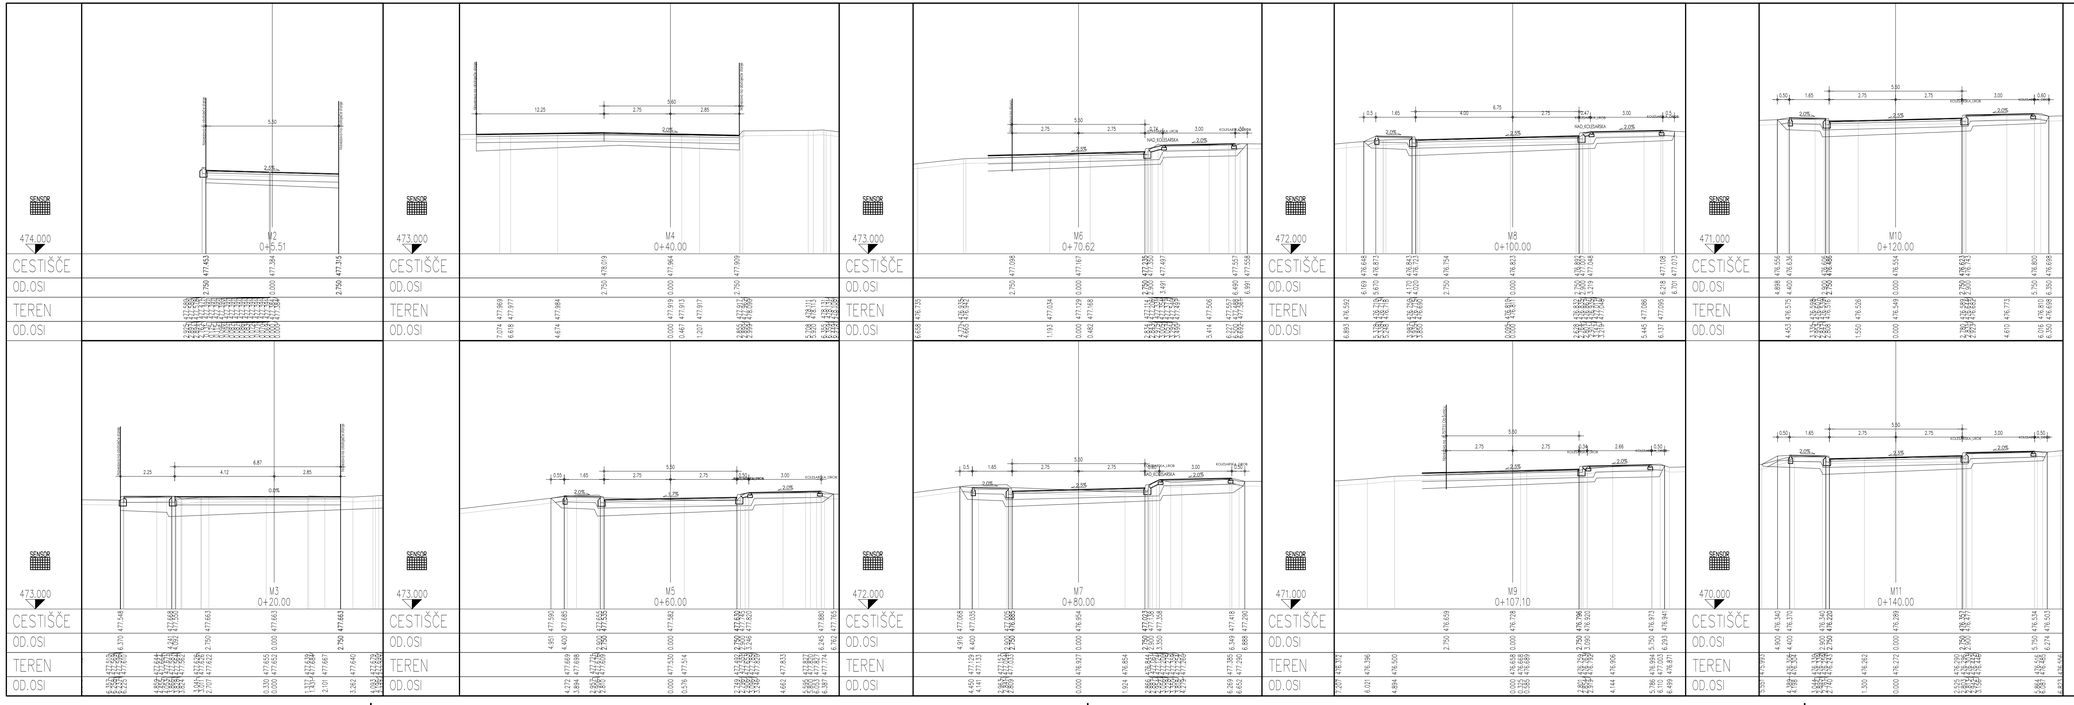


Investitor:
OBČINA MEŽICA, Trg svobode 1, 2392 Mežica

Naziv projekta/Objekt:
SANACIJA CESTE JP 757731 MARIBORSKA CESTA – OB ŠUMCU (ID 1235446) – NEURJE 4.AVGUST 2023

DROMOS d.o.o.

Št. projekta: D399		Vodja projekta: mag. Simona Maksimovič, univ.dipl.in2.grad.	
Št. načrta: D399–2025		ID številka IZS: IZS G-3002 in PI P-0014	Podpis:
Vrsta načrta: Načrt s področja gradbeništva; Načrt ceste		Pooblaščeni inženir: mag. Simona Maksimovič, univ.dipl.in2.grad.	
Vrsta projekta: PZI	Merilo: /	Datum: Maj 2025	ID številka IZS: IZS G-3002 in PI P-0014	Podpis:
Vsebina risbe: Prečni prerezi M2–M11			Sodelovali: Suzana Pandža Novak Damjan Gerlevič, univ.dipl.in2.vod. in kom.inž.	

Št. odseka:	Arhivska št.:	Faza/objekt:	Šifra pri.:	Prostor za štirna koda:	Št. priloge:
					G.132.1