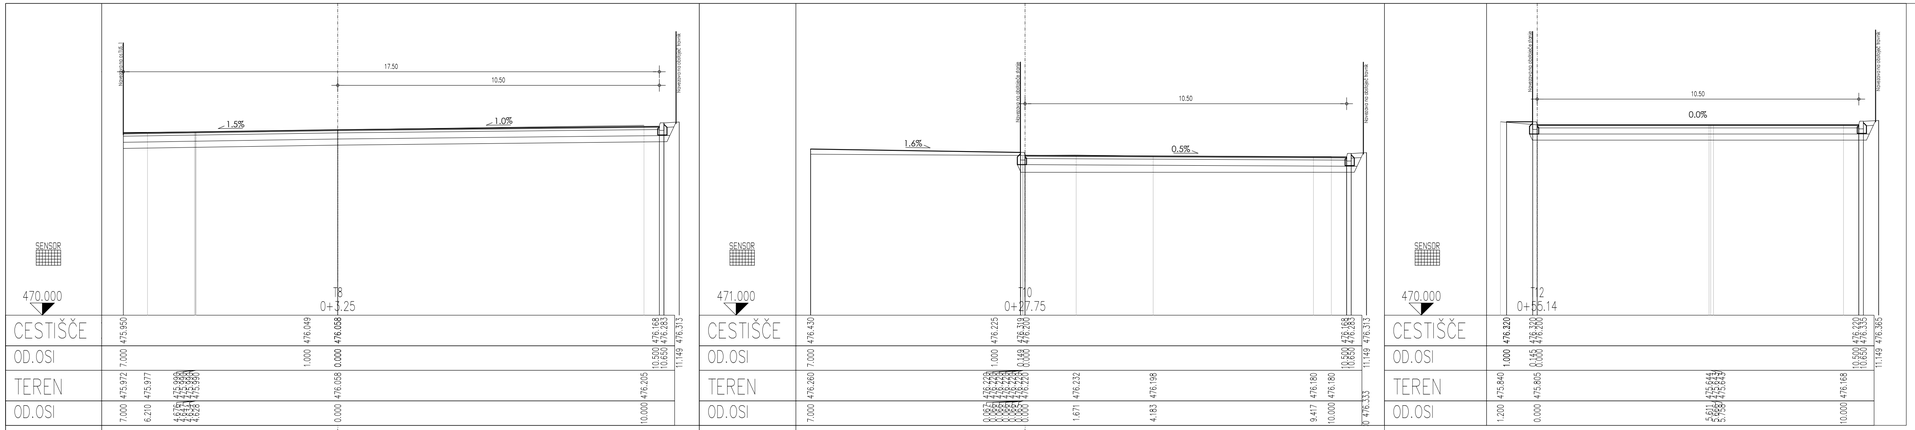


Investitor:
OBČINA MEŽICA, Trg svobode 1, 2392 Mežica

Naslov projekta/Objekt:
SANACIJA CESTE JP 757731 MARIBORSKA CESTA – OB ŠUMCU (ID 1235446) – NEURJE 4.AVGUST 2023

DROMOS d.o.o.

Št. projekta: D399		Vodja projekta: mag. Simona Maksimović, univ.dipl.inž.grad.	
Št. načrta: D399–2025		ID številka IZS: IZS G-3002 in PI P-0014	Podpis:
Vrsta načrta: Načrt s področja gradbeništva; Načrt ceste		Pooblaščeni inženir: mag. Simona Maksimović, univ.dipl.inž.grad.	
Vrsta projekta: PZI	Merilo: /	Datum: Maj 2025	ID številka IZS: IZS G-3002 in PI P-0014 Podpis:
Vsebina risbe: Prečni prerezi T8–T12		Sodelavci: Suzana Pandža Novak; Damjan Gerlevič, univ.dipl.inž.vod. in kon.inž.	

Št. odseka:	Arhivska št.:	Faza/objekt:	Šifra pril.:	Prostor za črtno kodo:	Št. priloge:
					G.132.6