

PROFIL-2: PRIK

MERILO 1:100/100

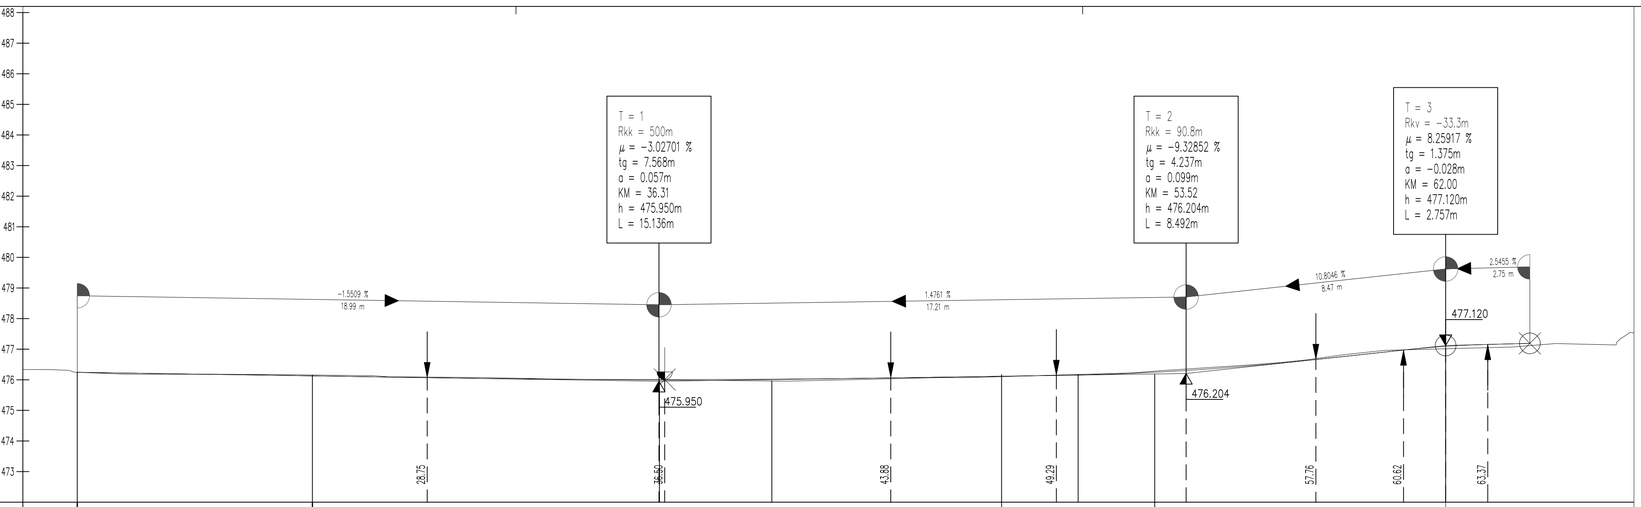

OZNAKE PROFILOV	P1	7.677	P2	15.000	P3	10.000	P4	11.998	P5	9.060
STACIONAŽE	17.32		25.00		40.00		50.00		61.99	
KOTE TERENA	476.445		476.157		475.961		476.173		477.013	
KOTE NIVELETE	476.245		476.105		476.020		476.155		477.092	477.190
PREME IN KRIVINE	Premo d=71.06									
PREČNI NAGIBI	7.68		3.48		19.02		3.07		11.43	

Levi rob ——— Desni rob — —

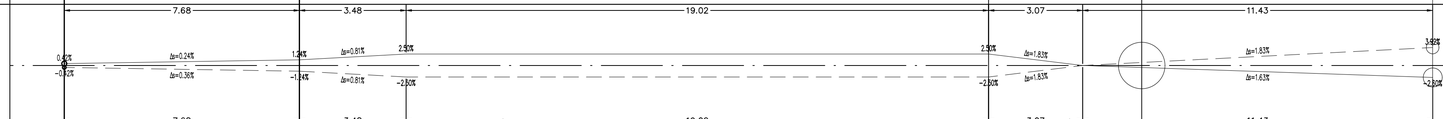

Investitor: OBČINA MEŽICA, Trg svobode 1, 2392 Mežica				
Naslov projekta/Objekt: SANACIJA CESTE JP 757731 MARIBORSKA CESTA – OB ŠUMCU (ID 1235446) – NEURJE 4.AVGUST 2023				
DROMOS d.o.o.	Št. projekta: D399		Vodja projekta: mag. Simona Maksimović, univ.dipl.inž.grad.	
	Št. načrta: D399-2025		ID številka IZS: IZS G-3002 in PI P-0014	Podpis:
	Vrsta načrta: Načrt s področja gradbeništva; Načrt ceste		Pooblaščeni inženir: mag. Simona Maksimović, univ.dipl.inž.grad.	
	Vrsta projekta: PZI	Merilo: 100/100	Datum: Maj 2025	ID številka IZS: IZS G-3002 in PI P-0014
	Vsebina risbe: Vzdolžni profil priključka do objekta Ob Šumcu št. 8		Sodelavci: Suzana Pandža Novak, Damjan Gerlevič, univ.dipl.inž.vod. in kons.inž.	Podpis:

Št. odseka:	Arhivska št.:	Faza/objekt:	Šifra pril.:	Prostor za črtno kodo:	Št. priloge:
					G.142.3