
PROFIL-4: TUS_2
MERILO 1:100/100

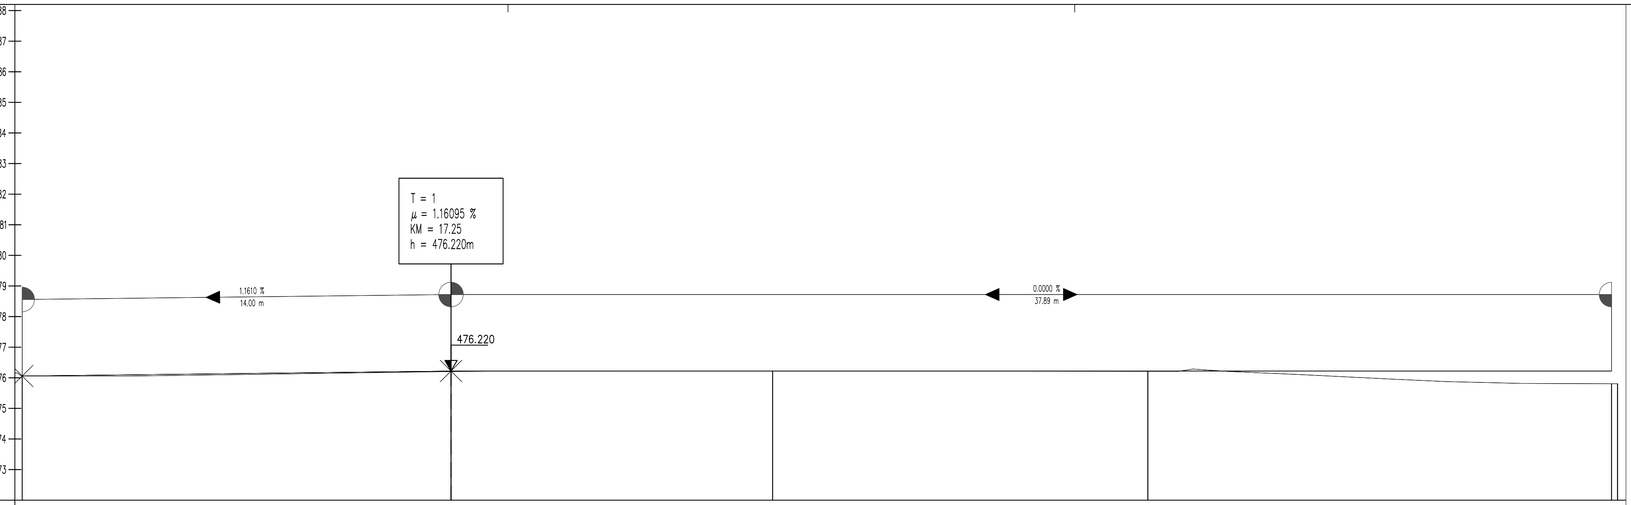

OZNAKE PROFILOV	T8	14.000	T9	10.500	T10	12.250	T11	15.138	T12	
STACIONAŽE	3.25		17.25		27.74		40.00		55.13	55.33
KOTE TERENA	476.068		476.204		476.220		476.210		475.865	475.864
KOTE NIVELETE	476.056		476.220		476.220		476.220		476.220	
PREME IN KRIVINE			Prema d=55.33							
PREČNI NAGIBI Levi rob Desni rob	10.34 Δp=1.50% Δp=0.15% 0.50% -0.50%								7.70 0.50% -0.50% Δp=0.06% Δp=0.68% 7.70	

DROMOS d.o.o.

Investitor:
OBČINA MEŽICA, Trg svobode 1, 2392 Mežica

Naslov projekta/Objekt:
SANACIJA CESTE JP 757731 MARIBORSKA CESTA – OB ŠUMCU (ID 1235446) – NEURJE 4.AVGUST 2023

Št. projekta: D399		Vodja projekta: mag. Simona Maksimović, univ.dipl.inž.grad.	
Št. načrta: D399–2025		ID številka IZS: IZS G-3002 in PI P-0014	Podpis:
Vrsta načrta: Načrt s področja gradbeništva; Načrt ceste		Pooblaščeni inženir: mag. Simona Maksimović, univ.dipl.inž.grad.	
Vrsta projekta: PZI	Merilo: 100/100	Datum: Maj 2025	ID številka IZS: IZS G-3002 in PI P-0014 Podpis:
Vsebina risbe: Vzdolžni profil parkirišča TUŠ – os S – J		Sodelavci: Suzana Pandža Novak Damjan Gerlevič, univ.dipl.inž.vod. in kom.inž.	

Št. odseka:	Arhivska št.:	Faza/objekt:	Šifra pril.:	Prostor za črtno kodo:	Št. priloge:
					G.142.5