


BETONSKE TRIBUNE

tloris
M 1:50

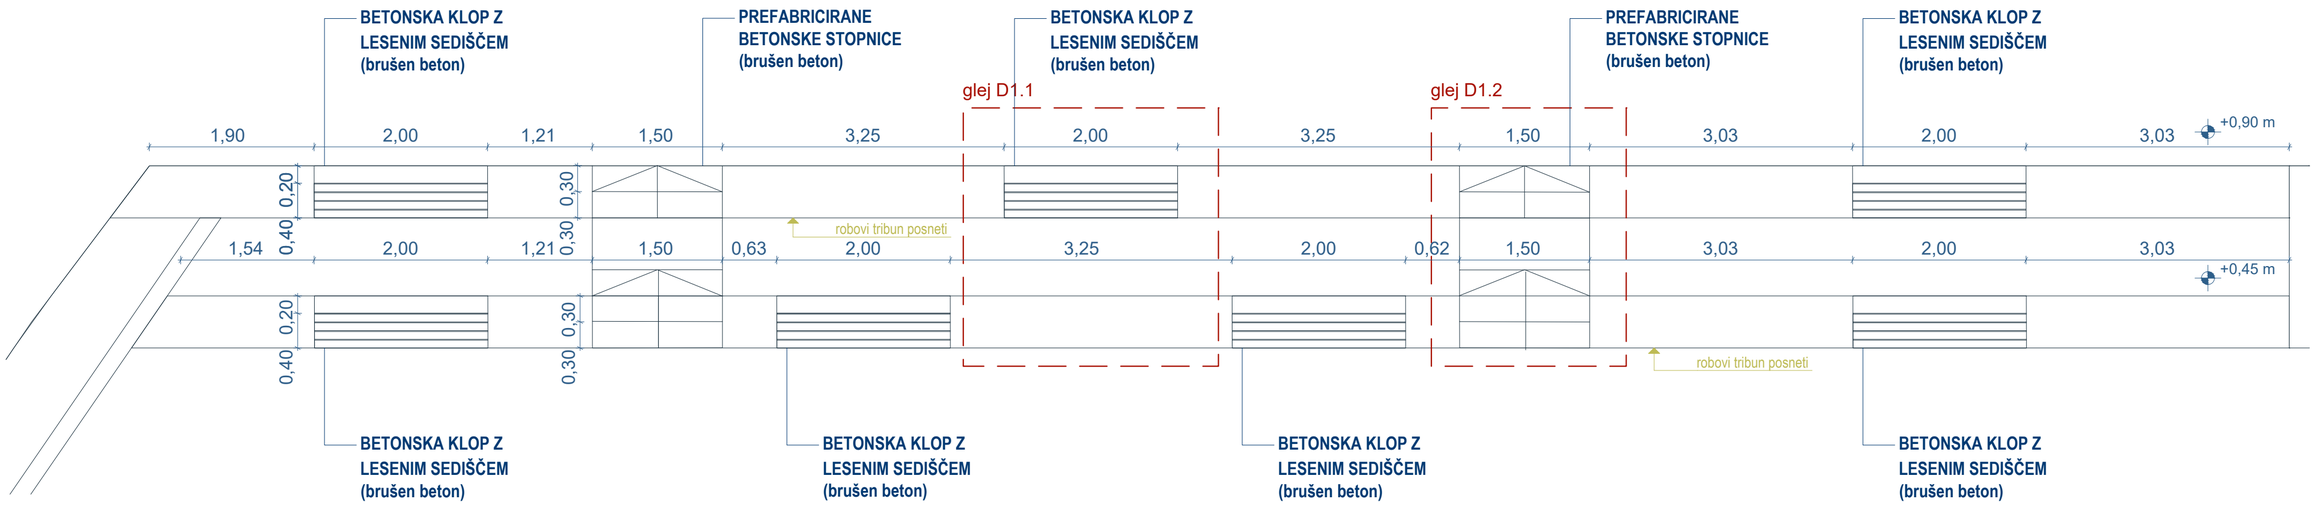


vzdolžni prerez
M 1:50

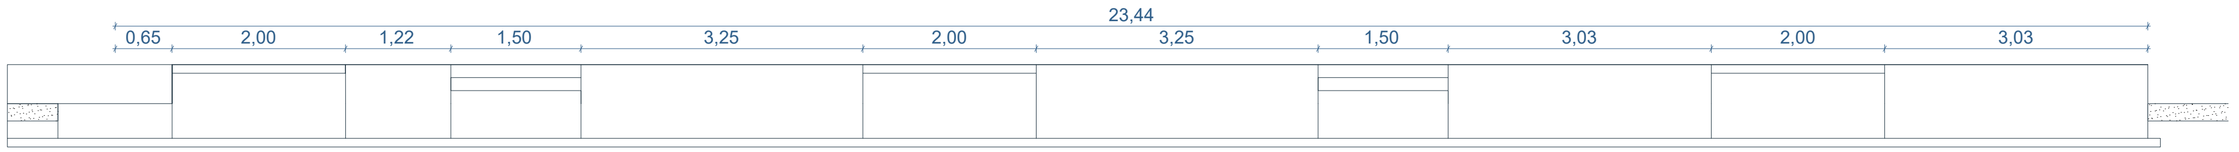


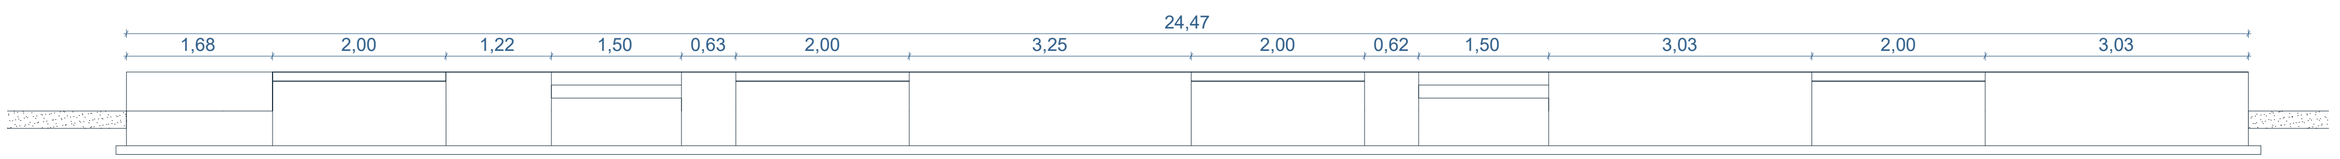

D1.1 BETONSKE TRIBUNE Z LESENIM SEDIŠČEM
M 1:20

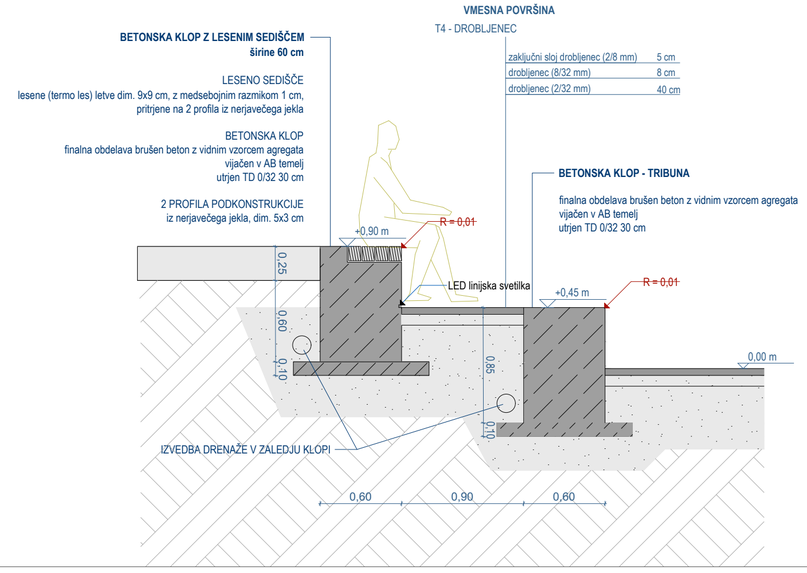

D1.2 PREFABRICIRANE BETONSKE STOPNICE
M 1:20

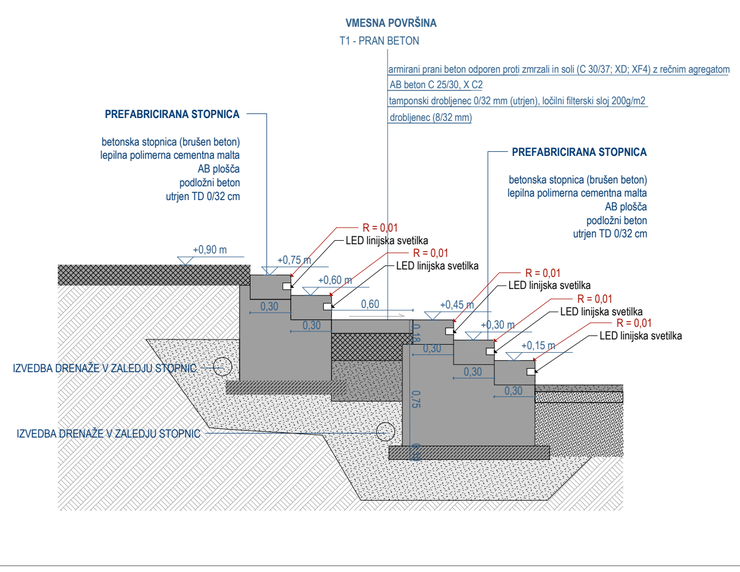

Betonski elementi - stopnice so prefabricirani delavniški elementi, izdelani iz dobrovibriranega betona s finalno obdelavo vseh vidnih površin brušeno, ki se jih položi na predpripravljen podložni beton.

Vsi vidni zunanji robovi so zaobljeni - 5 cm.

Izvedba prefabrikatov in motaža po tehnologiji izvajalca. Vse detajle pritrditve, fuge in stike pred izvedbo potrdi projektant, na podlagi vzorcev, ki jih pripravi izvajalec!

Mere preveriti na terenu!

Vse morebitne spremembe je potrebno uskladiti s projektantom!

Mikropozicije dreves, opreme in igral po zakoličbi preveri in potrdi projektant na licu mesta!

Za vse vidne izvedbe, detajle, barve in materiale je potrebno predložiti vzorec v potrditev odgovornemu projektantu.
NA VSA NESKLADJA NUJNO PRAVOČASNO OPOZORITI IN KONZULTIRATI ODGOVORNE PROJEKTANTE!

			Investitor: Občina Medvode Cesta komandanta Staneta 12, 1215 Medvode	
Projektant:	SAPO, Studio za arhitekturo, planiranje in oblikovanje d.o.o. Pod lipo 15, 8340 Črnomelj		Objekt/lokacija: OŠ Preska	
	Ime:	Ident.št.	Vrsta načrta: NAČRT KRAJINSKE ARHITEKTURE	
Odgovorni vodja projekta:	Danijela Kure Kastelc, u.d.i.a	ZAPS 1559 PA PPN		
Odgovorni projektant:	Martina Auguštin, m.i.ka	ZAPS 2369 PKA	Vsebina/naslov risbe: Detajl tribun - D1	
Sodelavec:	Špela Šuštarič, d.i.ka			
	Maša Vertot, m.i.ka			
			Vrsta projekta:	Številka projekta: / Merilo: / Št.risbe:
Sprememba:		Datum: Maj 2025	PZI	128-06-22-10 (KA) / / 4.01